



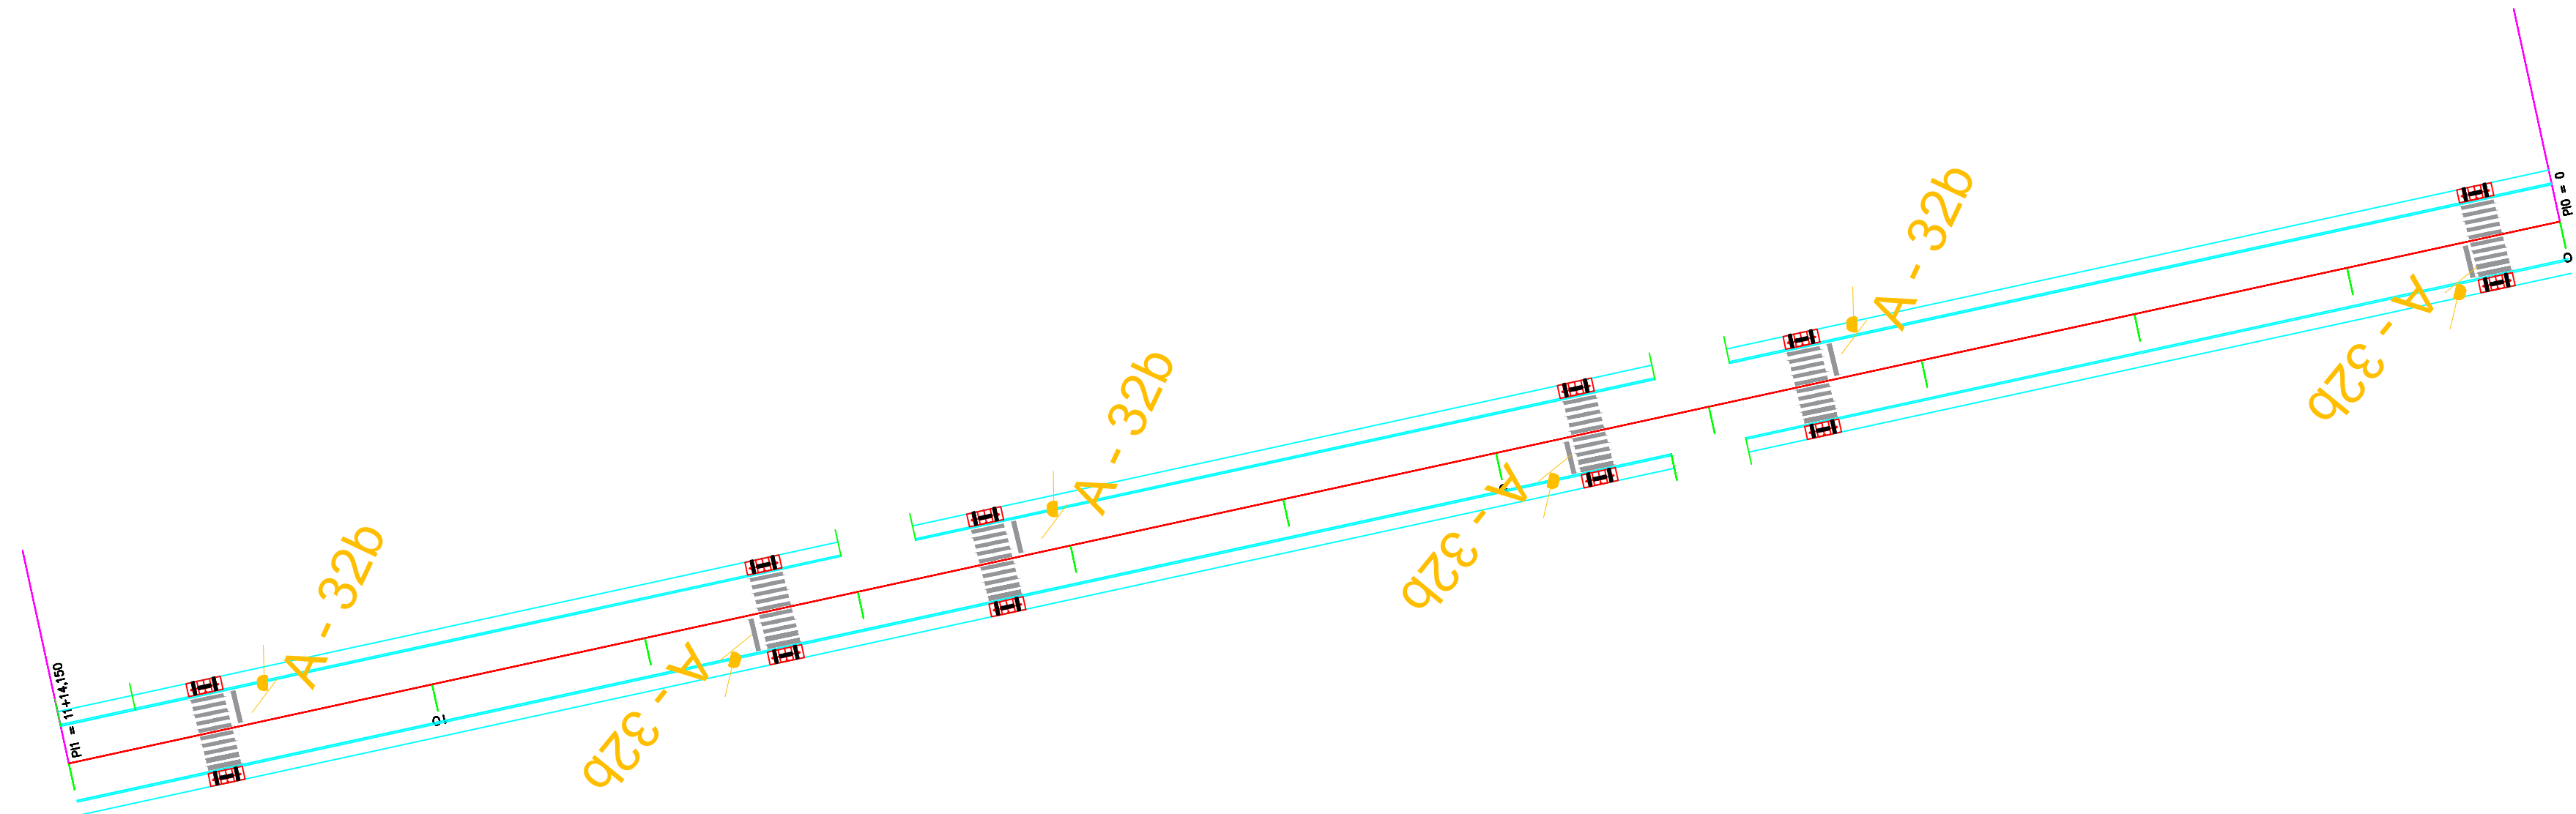

TIPO DE MEIO FIO	QUANTIDADE EM METROS
GUIA MEIO RETA	412,30m

NOTAS:
NO ACESSO PRINCIPAL A RESIDÊNCIAS, GARAGENS
PASSAGEM DE MEIO FIO CORTANDO A FRENTE DE RUAS
SEM PAVIMENTO, DEVERÁ SER FEITO O REBAIXO DA GUIA
PARA PROPORCIONAR ACESSO AOS MESMOS.

PROJETO TRAÇADOS GUIA MEIO FIO

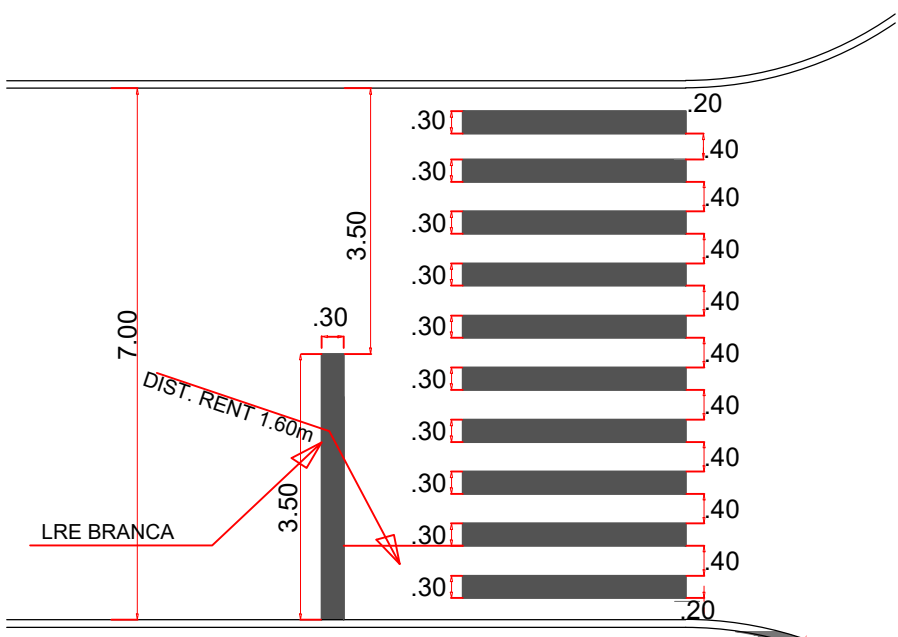


PINTURA DE FAIXAS DE PEDESTRES RUA 7.00 METROS

ORLA INTERNA 0,010M / ORLA EXTERNA 0,020M
DETALHE PLACA FACHA DE PEDESTRE




Calço de Madeira 6x6 cm

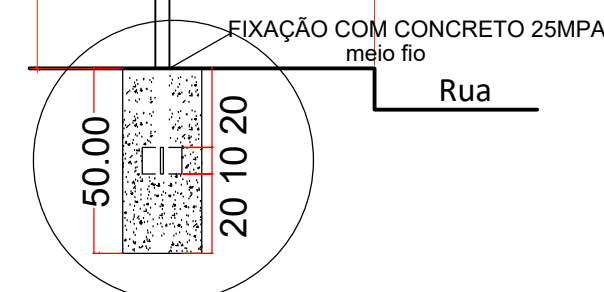

A Sinalização deverá ser de acordo com o Manual Brasileiro de Sinalização de Tráfego, sendo que a Sinalização Horizontal conforme Volume IV, aprovado pela Resolução do CONTRAN nº 236, de 11 de maio de 2007 e Sinalização Vertical o Volume I aprovado pela Resolução do CONTRAN nº 180, de 26 de agosto de 2005.
OBS. Seguir os modelos do Manual Brasileiro de Sinalização de Tráfego


LEGENDA LOCAIS DAS RAMPAS NOS TRAÇADOS

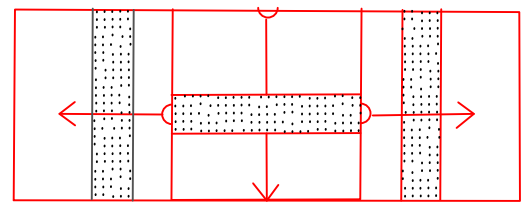


Modelo	Especificação	Código	Dimensão	Área	Quant. Geral
	Passagem Sinalizada de Pedestres	A - 32b	Quadrada	0,20	6

ACESSIBILIDADE NA CALÇADA planta e vista do rebaixamento completo

ESCALA 1/20

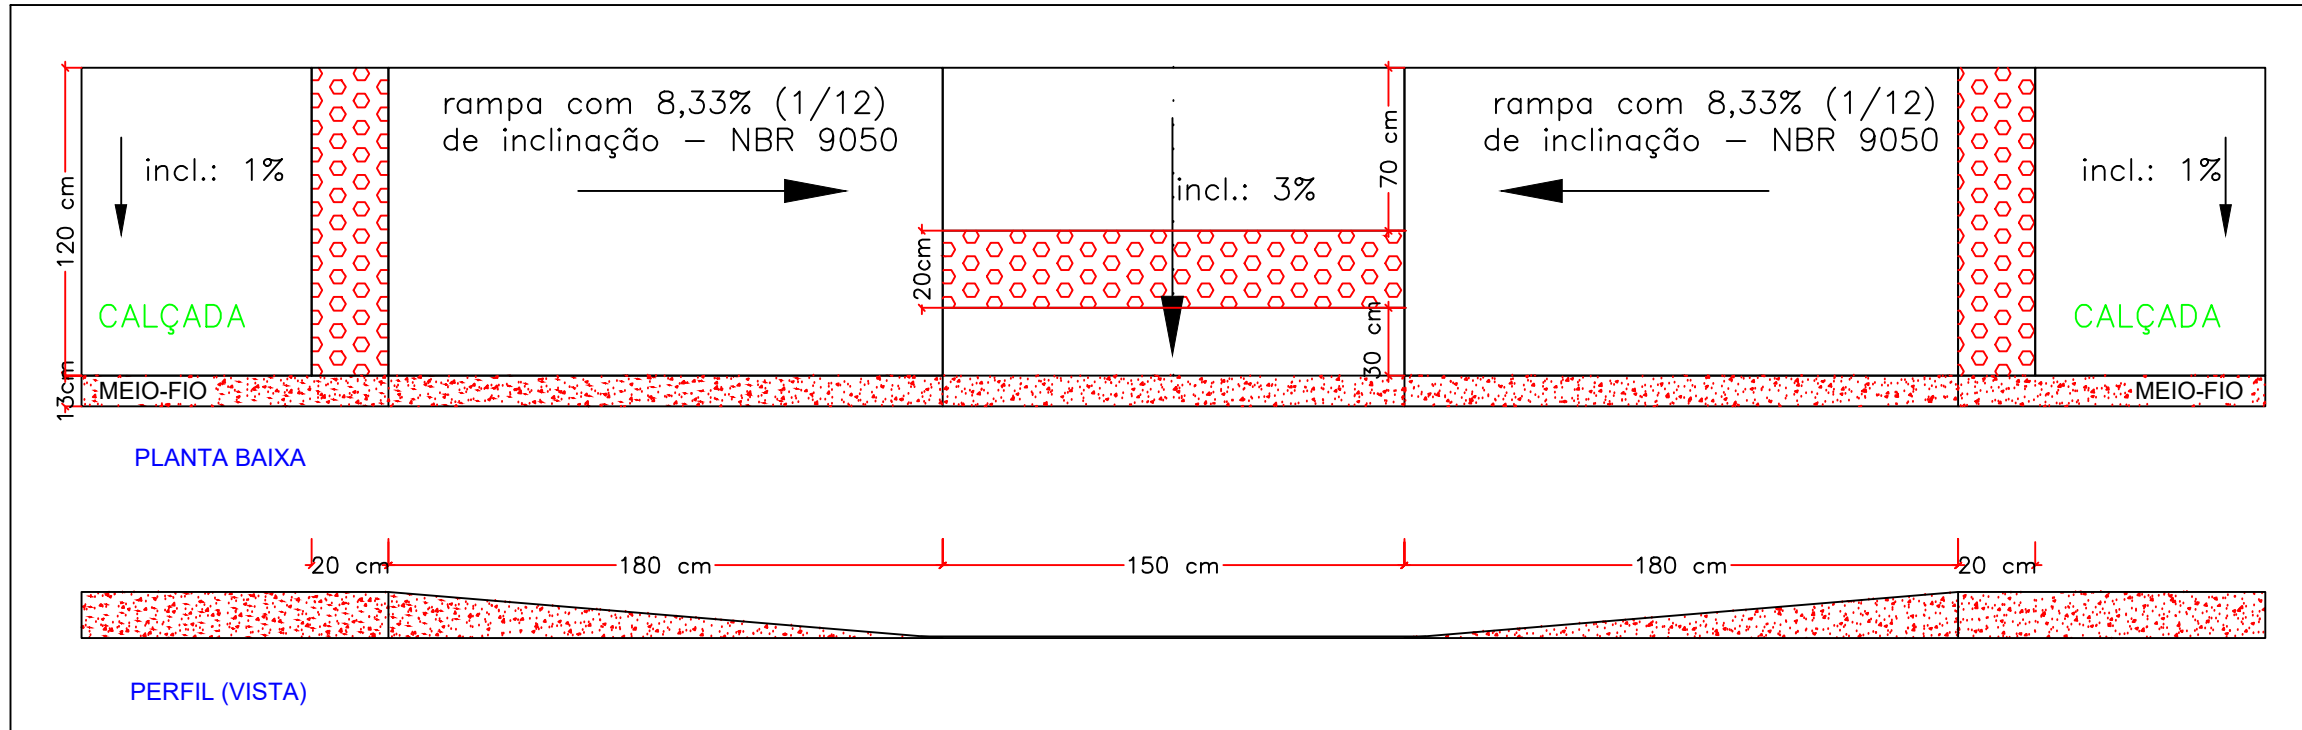

CALÇADA PADRÃO 1,20m E DETALHE DO MEIO-FIO

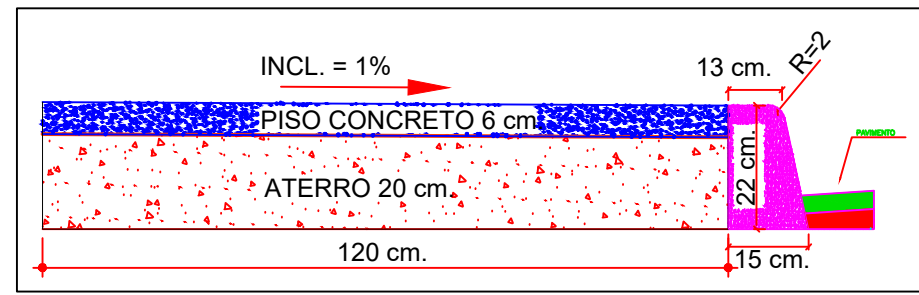

NOTAS:


PLACAS DE SINALIZAÇÃO
Deverão obedecer o Manual Brasileiro de Sinalização de Tráfego - para Rodovia Rural - Vol I, do Denatran, de acordo com as especificações:

1. DIMENSÕES DA PLACA (TRIANGULAR):

1. Lado mínimo - 1,00m
 - 2.2. Orla mínima - 0,10m
 3. Altura da base da placa, em relação a calçada: deverá ficar situada entre 2,00 e 2,5 m;
 4. Afastamento lateral da via deverá ser de 0,3m em tangente à 0,40m em curva, com relação a lateral da placa mais próxima da via.
- Obs.: Todas as placas serão confeccionadas com película totalmente reflexivas
Cores: Fundo branco, indicações em preto e orlas em vermelho

ASENTAMENTO DAS PLACAS:

1. Tubo de aço 2" - contendo 4 hastes anti-giro de 100 x 50 x 2,75 mm;
2. Porcas: 5/16";
3. Aruelas: 5/16";
4. Parafusos cabeça francesa: 5/16" x 3";
5. Todas peças galvanizadas;

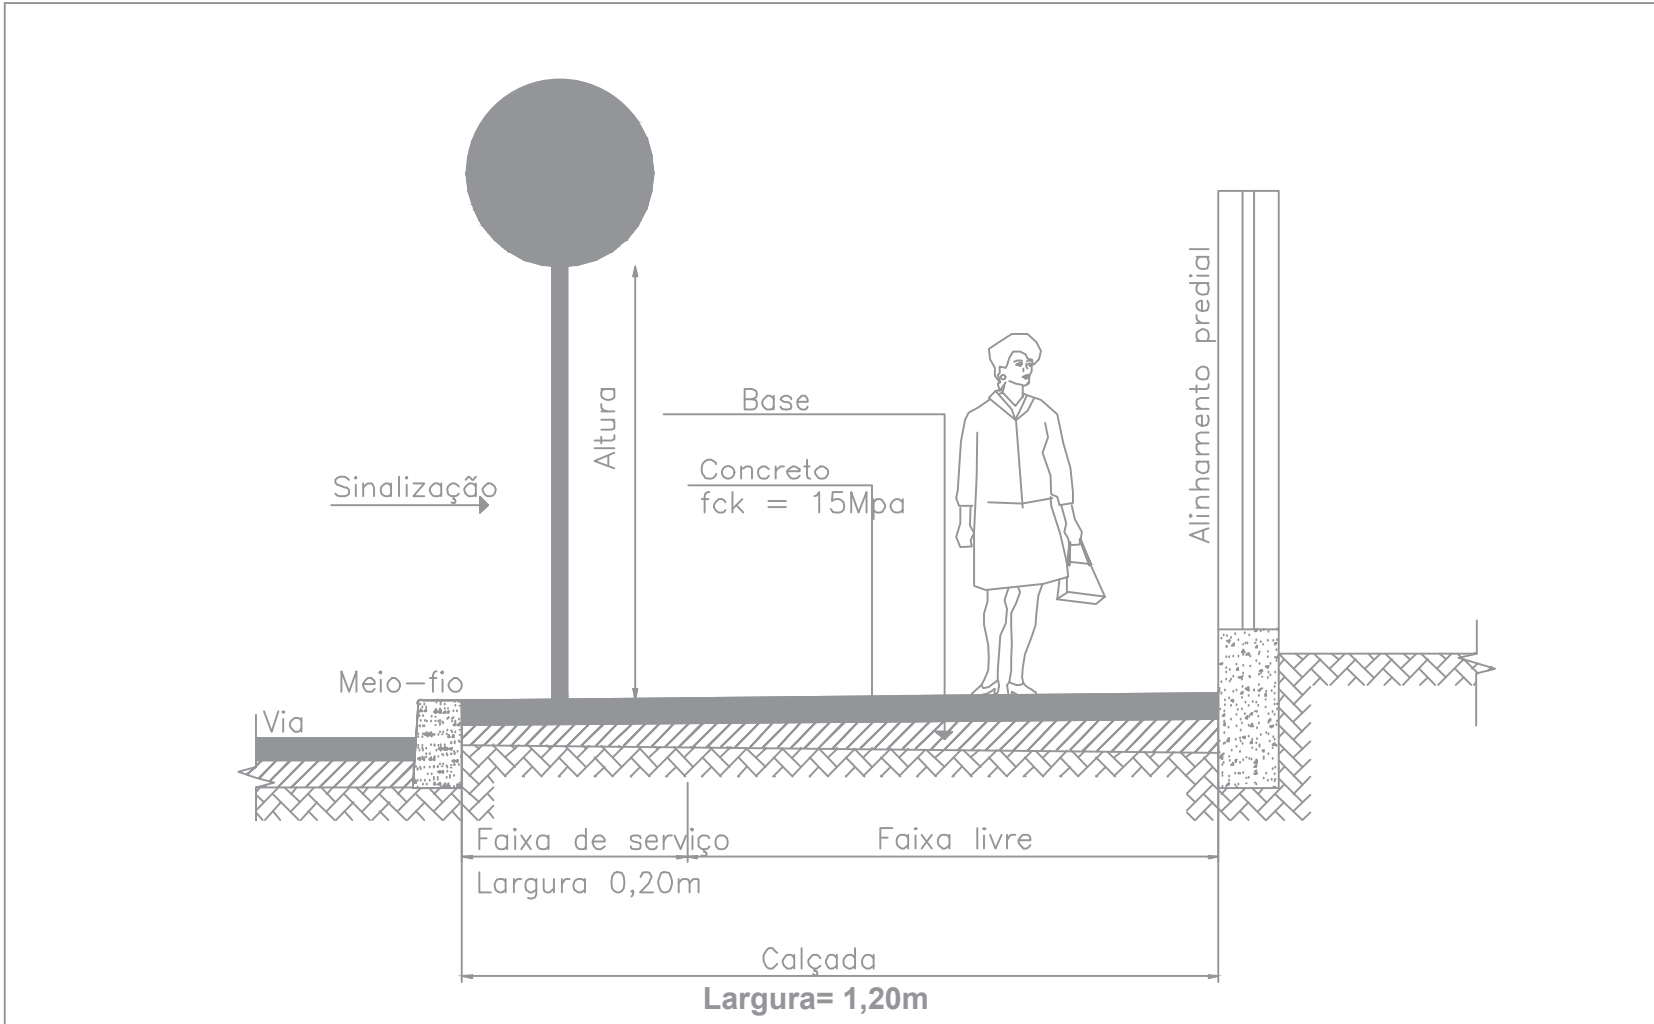

PASSEIO COM SINALIZAÇÃO

PREFEITURA	CREA-TO
------------	---------

PROJETO GEOMETRICO PAVIMENTAÇÃO DE RUAS E AVENIDAS EM AGUIARNOPOLIS-TO

OBRA: PAVIMENTAÇÃO DE RUAS E AVENIDAS EM AGUIARNOPOLIS-TO

PROPRIETÁRIO: PREFEITURA DE AGUIARNOPOLIS-TO

ENDEREÇO: RUAS E AVENIDAS DE AGUIARNOPOLIS-TO

MUNICÍPIO: AGUIARNOPOLIS-TO

ÁREAS:
PAVIMENTO EM BLOQUETE
1.404,90 m²

ROBERSSON YURI
GUIMARÃES DE
CASTRO RIBEIRO
04247037188

Assinado digitalmente por ROBERSSON YURI
GUIMARÃES DE CASTRO RIBEIRO
CPF: 030.850.850-0001
CNPJ: 03.085.085/0001-01
Data: 2024.07.12 14:22:00
Assinado digitalmente por WANDERLY DOS SANTOS
CPF: 030.850.850-0001
CNPJ: 03.085.085/0001-01
Data: 2024.07.12 14:22:00

AUTOR DO PROJETO:

ENG. CIVIL ROBERSSON YURI GUIMARÃES DE CASTRO RIBEIRO
CREA: 211.125-D/TO

WANDERLY DOS
SANTOS LEITE
41434412172

PROPRIETÁRIO

PREFEITURA DE AGUIARNOPOLIS
CNPJ: 01.634.074/0001-42

CONTEÚDO:
PROJETO DE SINALIZAÇÃO HORIZONTAL, VERTICAL E ACESSIBILIDADE

DESENHO:
ROBERSSON
(63)9756-6443/(63)99271-2607

DATA:
ABRIL/2026

ESCALAS:
INDICADAS

PRANCHA:
3/3