


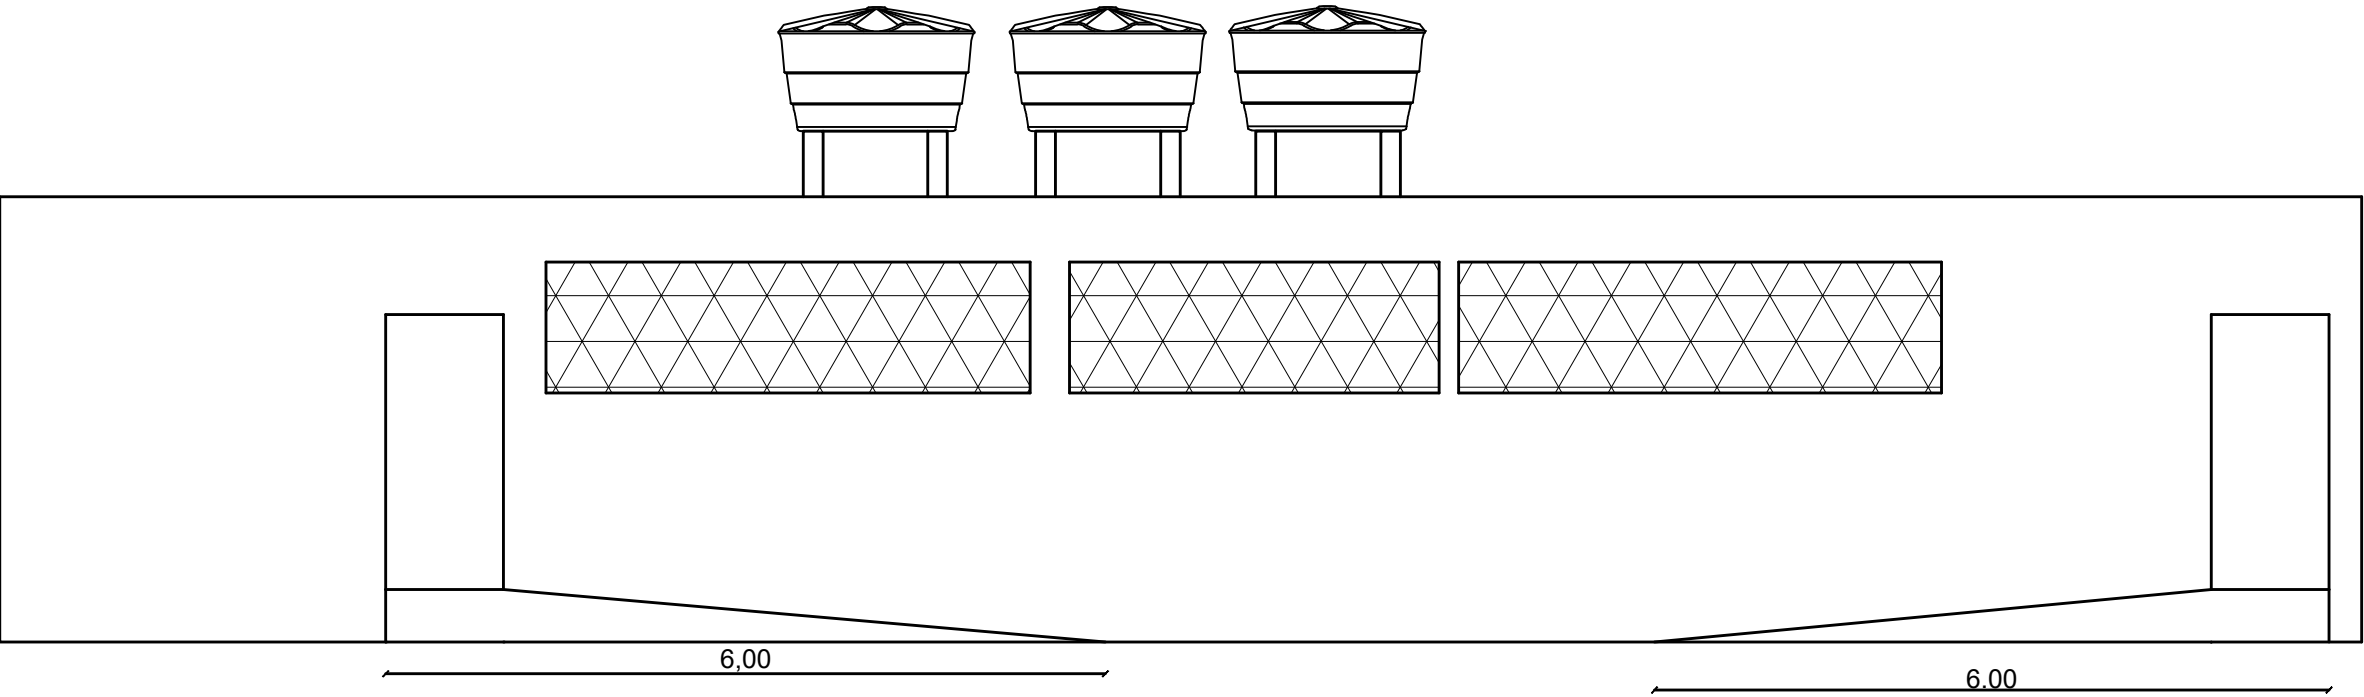

PROJETO	PROJETO ESTRUTURAL
DESCRIÇÃO	FACHADA BANHEIRO PARQUE
CONTEÚDO DA FOLHA	Vigamento

PROPRIETÁRIO	PREFEITURA MUNICIPAL DE PEDRA BONITA MG	CNPJ	01.640.429/0001-06
ENDEREÇO	Pedra Bonita/MG.		
FOLHA	A3	AREA	A3
DATA	12/03/2025	ESCALA	Indicada
RESPONSÁVEL TÉCNICO	TIAGO PIERRE DA CUNHA	CREA/MG	384526

PRANCHA	3/10
---------	------

PREFEITURA MUNICIPAL DE PEDRA BONITA-MG
CNPJ 01.640.429/0001-06