


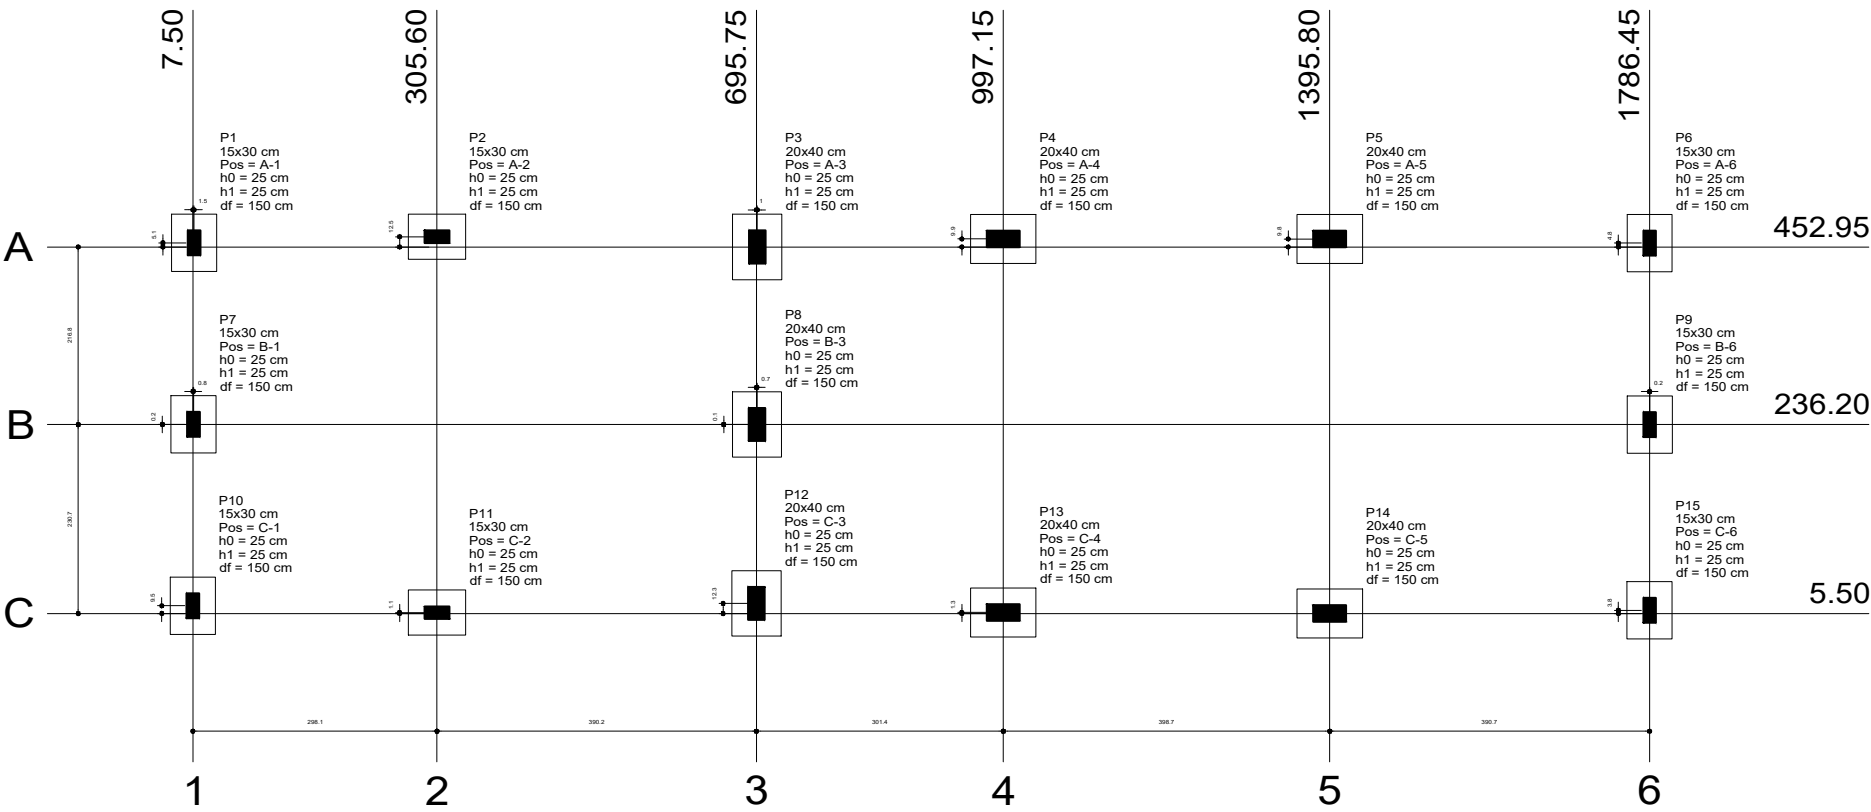


Planta de localização
escala 1:50

Pilar						Fundação					
Nome	Seção (cm)	X (cm)	Y (cm)	Carga Máx. (tf)	Carga Mín. (tf)	Lado B (cm)	Lado H (cm)	h0 / ha (cm)	h1 / hb (cm)	df (cm)	
P1	15x30	9.00	458.05	3.0	2.4	55	70	25	25	150	
P2	15x30	305.65	465.47	8.1	5.8	55	70	25	25	150	
P3	20x40	696.70	452.95	6.6	4.9	60	80	25	25	150	
P4	20x40	997.15	462.83	8.7	6.3	60	80	25	25	150	
P5	20x40	1395.80	462.75	11.1	7.8	60	80	25	25	150	
P6	15x30	1786.48	457.72	3.6	2.8	55	70	25	25	150	
P7	15x30	8.30	236.40	5.4	3.8	55	70	25	25	150	
P8	20x40	696.49	236.30	10.9	7.1	60	80	25	25	150	
P9	15x30	1786.60	236.20	5.4	3.8	55	70	25	25	150	
P10	15x30	7.50	15.00	3.0	2.4	55	70	25	25	150	
P11	15x30	305.60	6.58	8.1	5.8	55	70	25	25	150	
P12	20x40	695.75	17.80	6.8	5.1	60	80	25	25	150	
P13	20x40	997.15	6.77	9.0	6.6	60	80	25	25	150	
P14	20x40	1395.80	5.50	11.3	7.9	60	80	25	25	150	
P15	15x30	1786.45	9.30	3.7	2.9	55	70	25	25	150	

Locação no eixo X	
Coordenadas (cm)	Nome
7.50	P10
8.30	P7
9.00	P1
305.60	P11
305.65	P2
695.75	P12
696.49	P8
696.70	P3
997.15	P4, P13
1395.80	P5, P14
1786.45	P15
1786.60	P9

Locação no eixo Y	
Coordenadas (cm)	Nome
465.47	P2
462.83	P4
462.75	P5
458.05	P1
457.72	P6
452.95	P3
236.40	P7
236.30	P8
236.20	P9
17.80	P12
15.00	P10
9.30	P15
6.77	P13
6.58	P11
5.50	P14

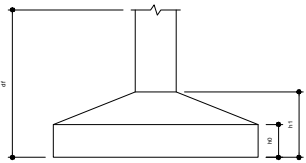

PROJETO PROJETO ESTRUTURAL
DESCRIÇÃO Banheiro do Parque de Exposições
CONTEÚDO DA FOLHA
Planta de Localização

PROPRIETÁRIO PREFEITURA MUNICIPAL DE PEDRA BONITA MGCNPJ 01.640.429/0001-06
ENDEREÇO Pedra Bonita/MG.
FOLHA A3 ÁREA A3 DATA 12/03/2025 ESCALA Indicada
RESPONSÁVEL TÉCNICO TIAGO PIERRE DA CUNHA CREA/MG 384526

PRANCHA 4/10

PREFEITURA MUNICIPAL DE PEDRA BONITA-MG
CNPJ 01.640.429/0001-06