
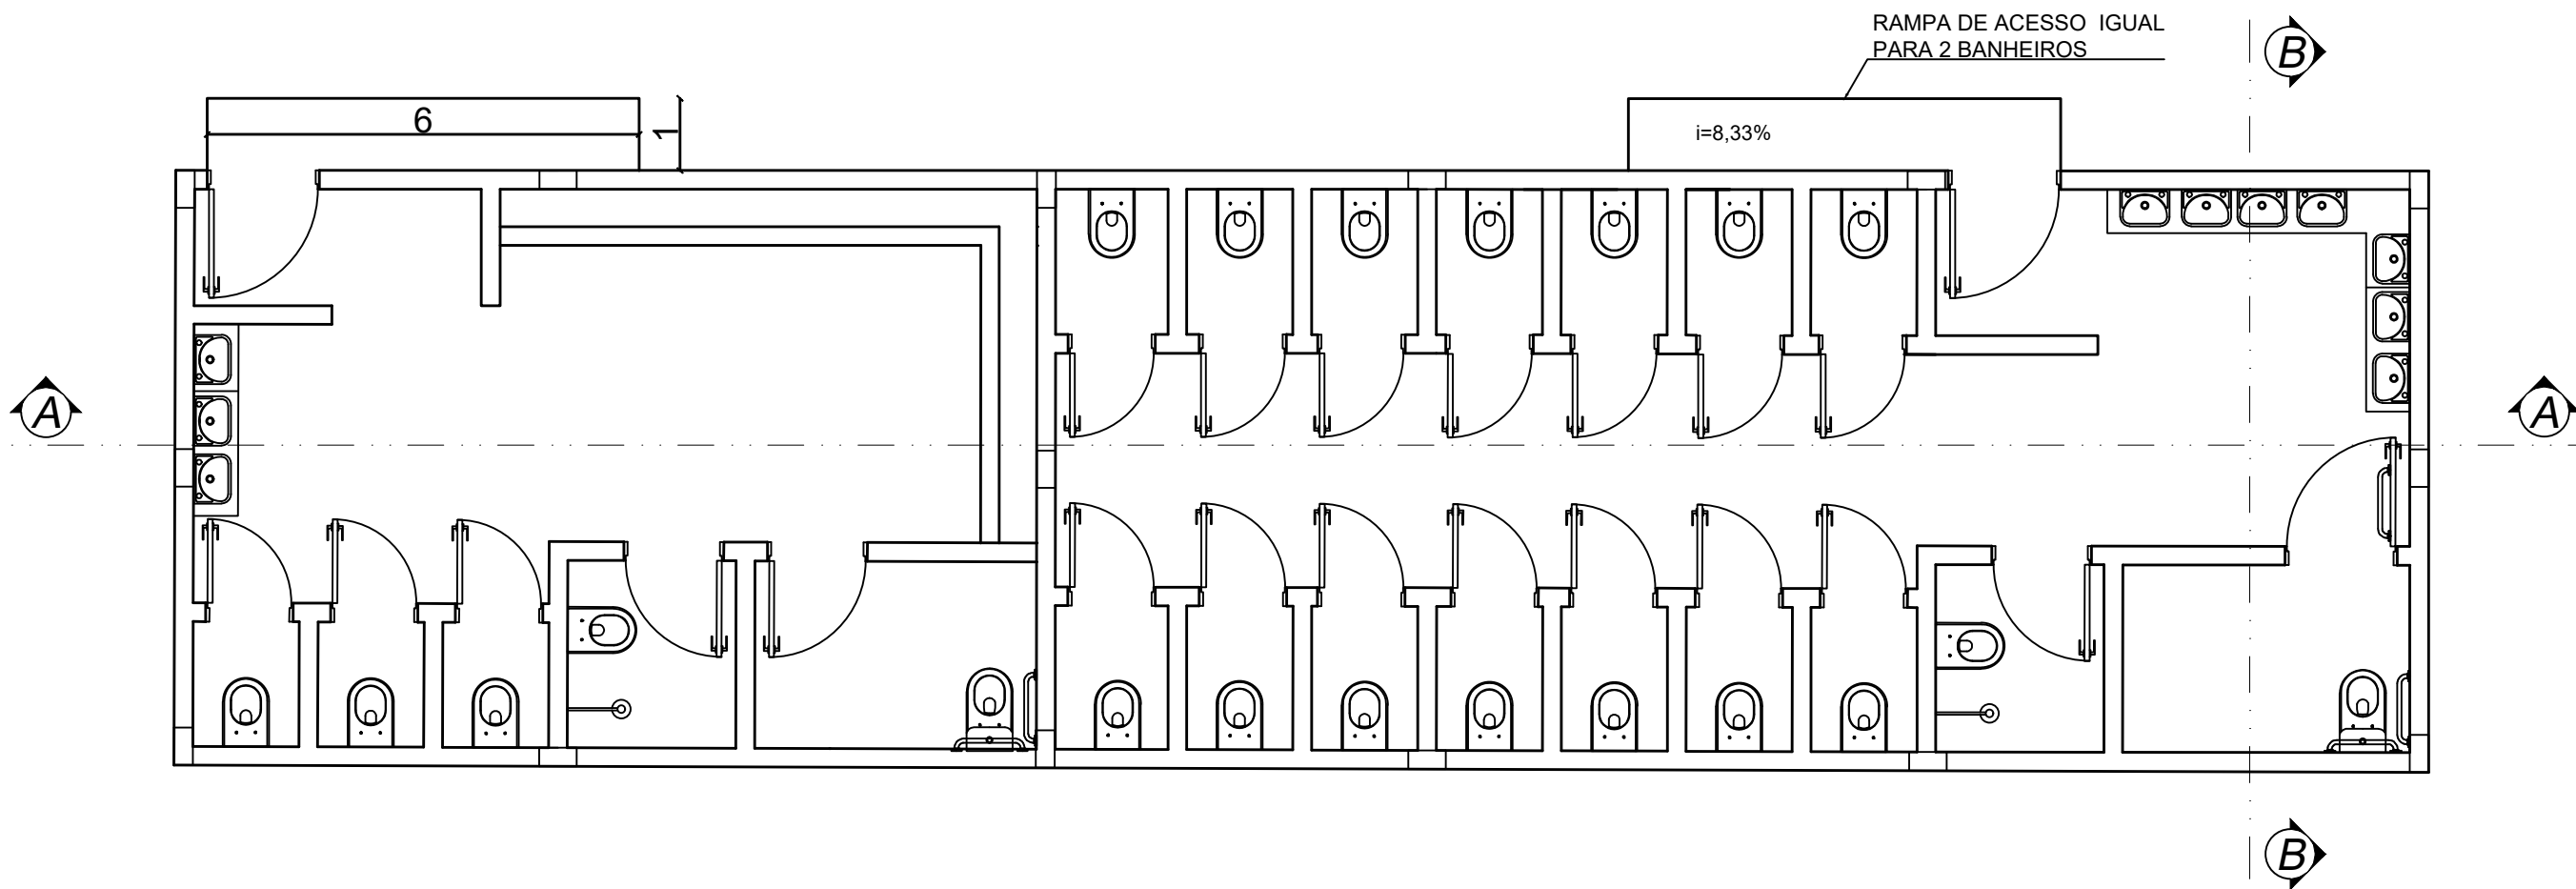


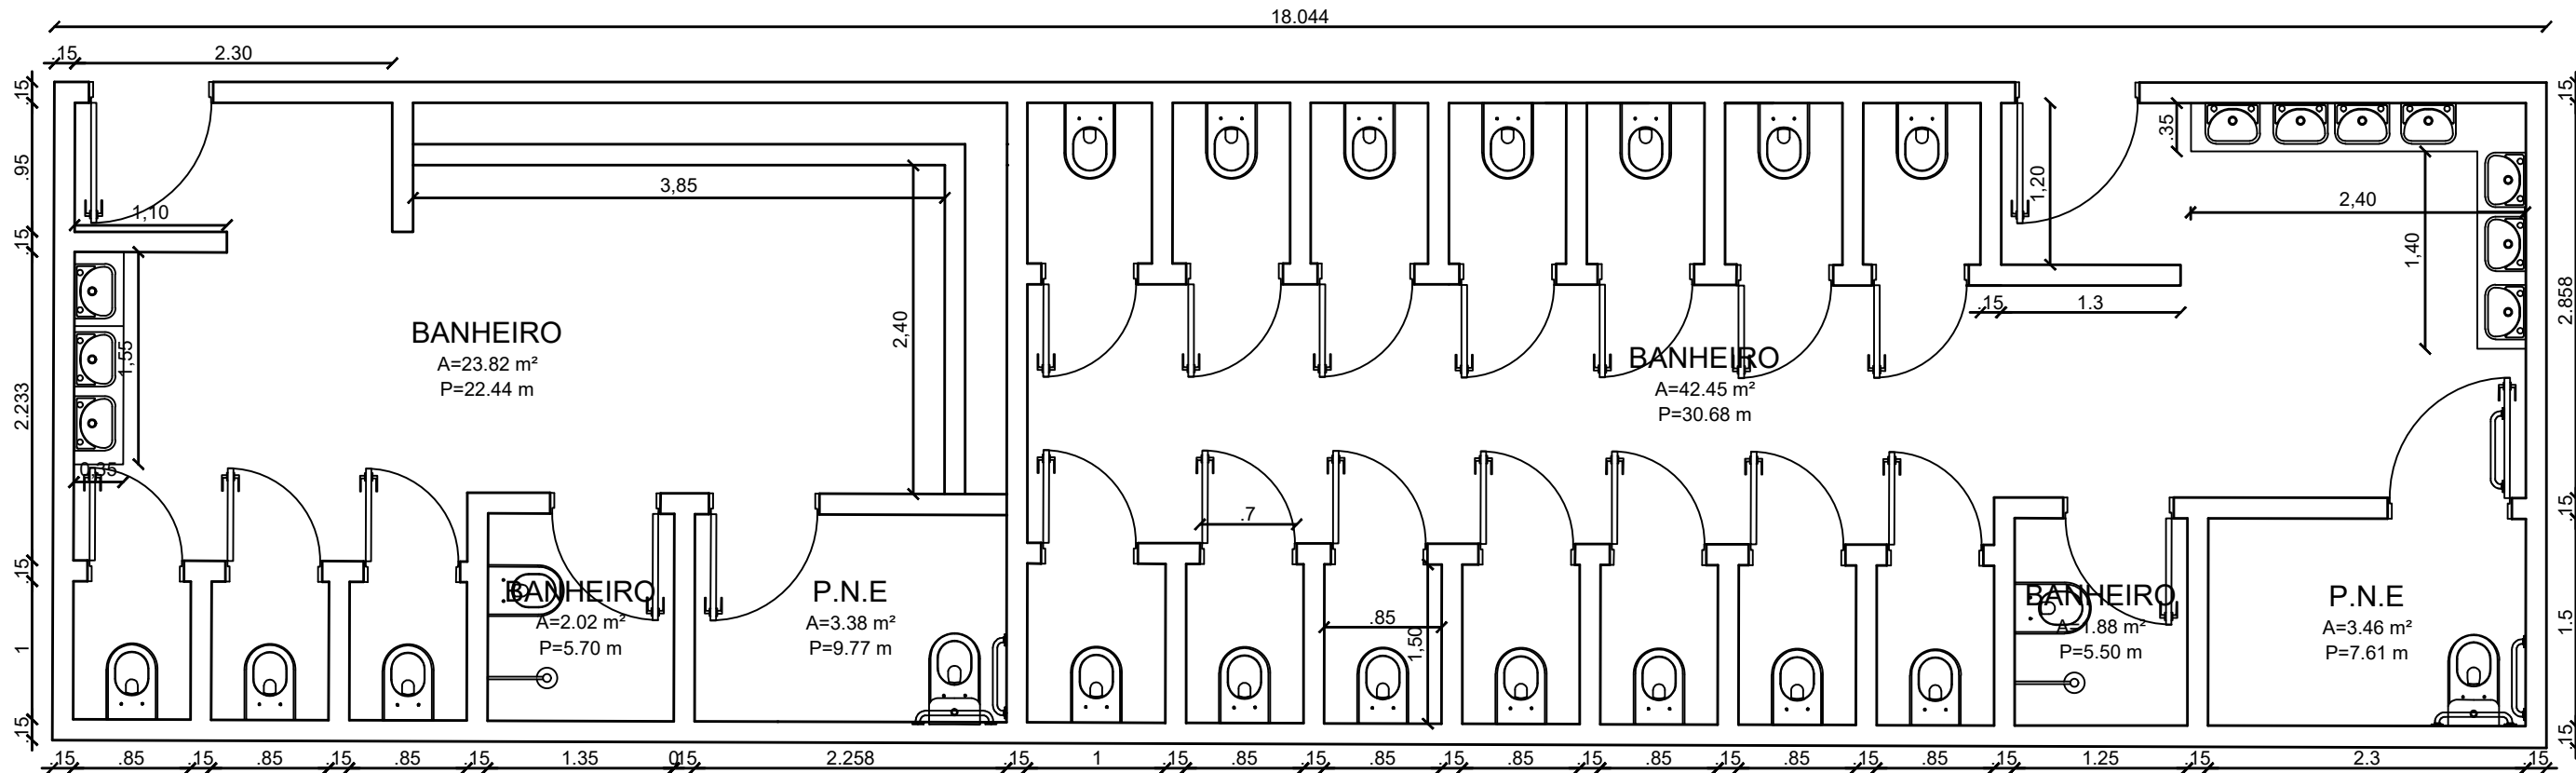

PROJETO PROJETO ARQUITETONICO
DESCRIÇÃO PLANTA BAIXA DO BANHEIRO DO PARQUE
CONTEÚDO DA FOLHA
Planta Baixa

PROPRIETÁRIO PREFEITURA MUNICIPAL DE PEDRA BONITA MGCNPJ 01.640.429/0001-06
ENDEREÇO Pedra Bonita/MG.
FOLHA A3 AREA A3 DATA 12/03/2025 ESCALA Indicada
RESPONSÁVEL TÉCNICO TIAGO PIERRE DA CUNHA CREA/MG 384526

PRANCHA 1/10

PREFEITURA MUNICIPAL DE PEDRA BONITA-MG
CNPJ 01.640.429/0001-06