




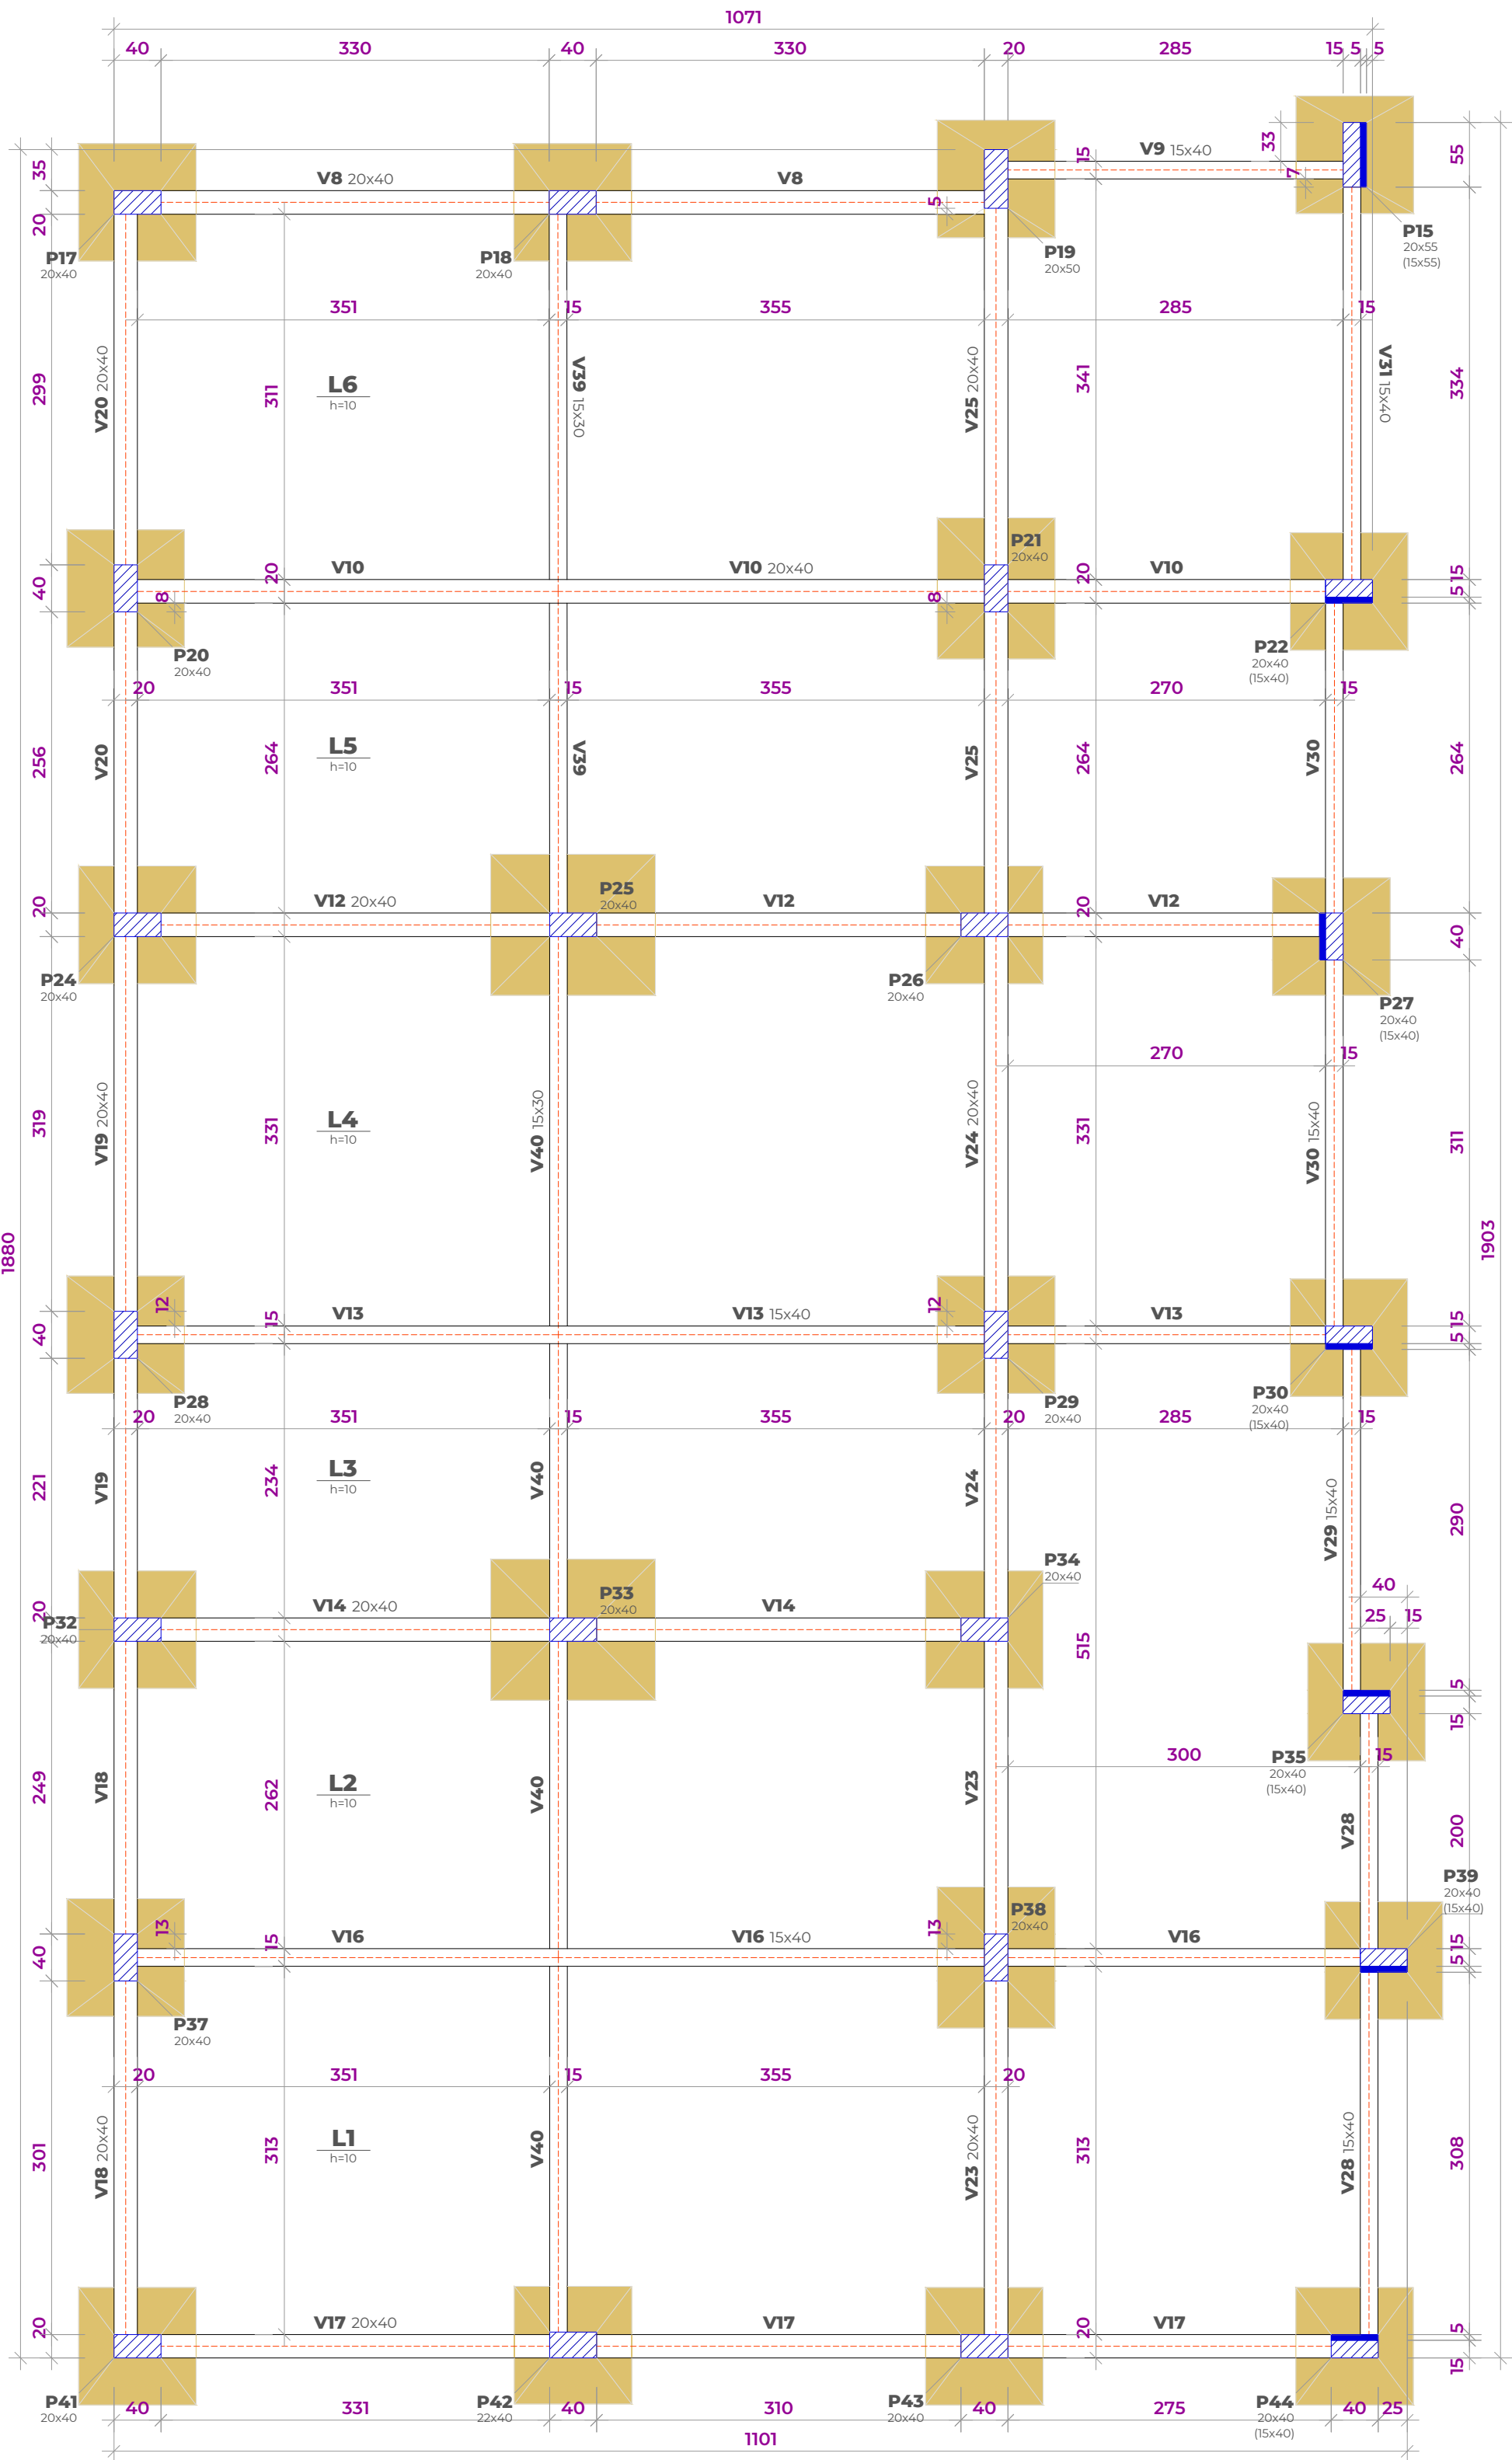

FORMA DO PAVIMENTO SUBSOLO (NÍVEL 0)
Escala 1:50

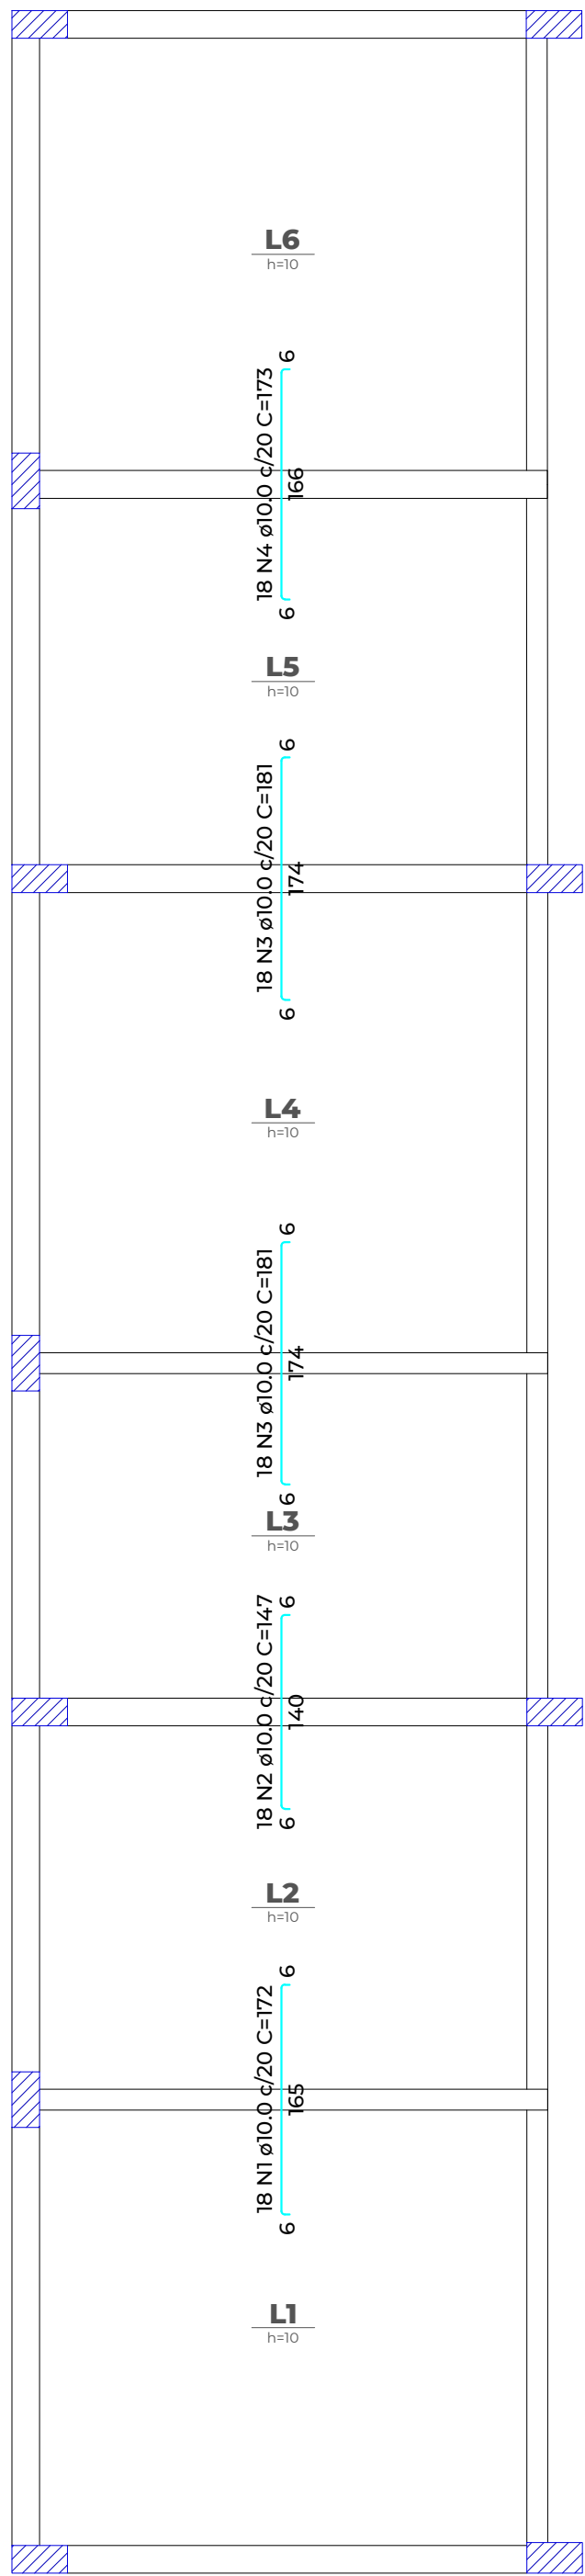

NEGATIVA DAS LAJES SUBSOLO
Escala 1:50

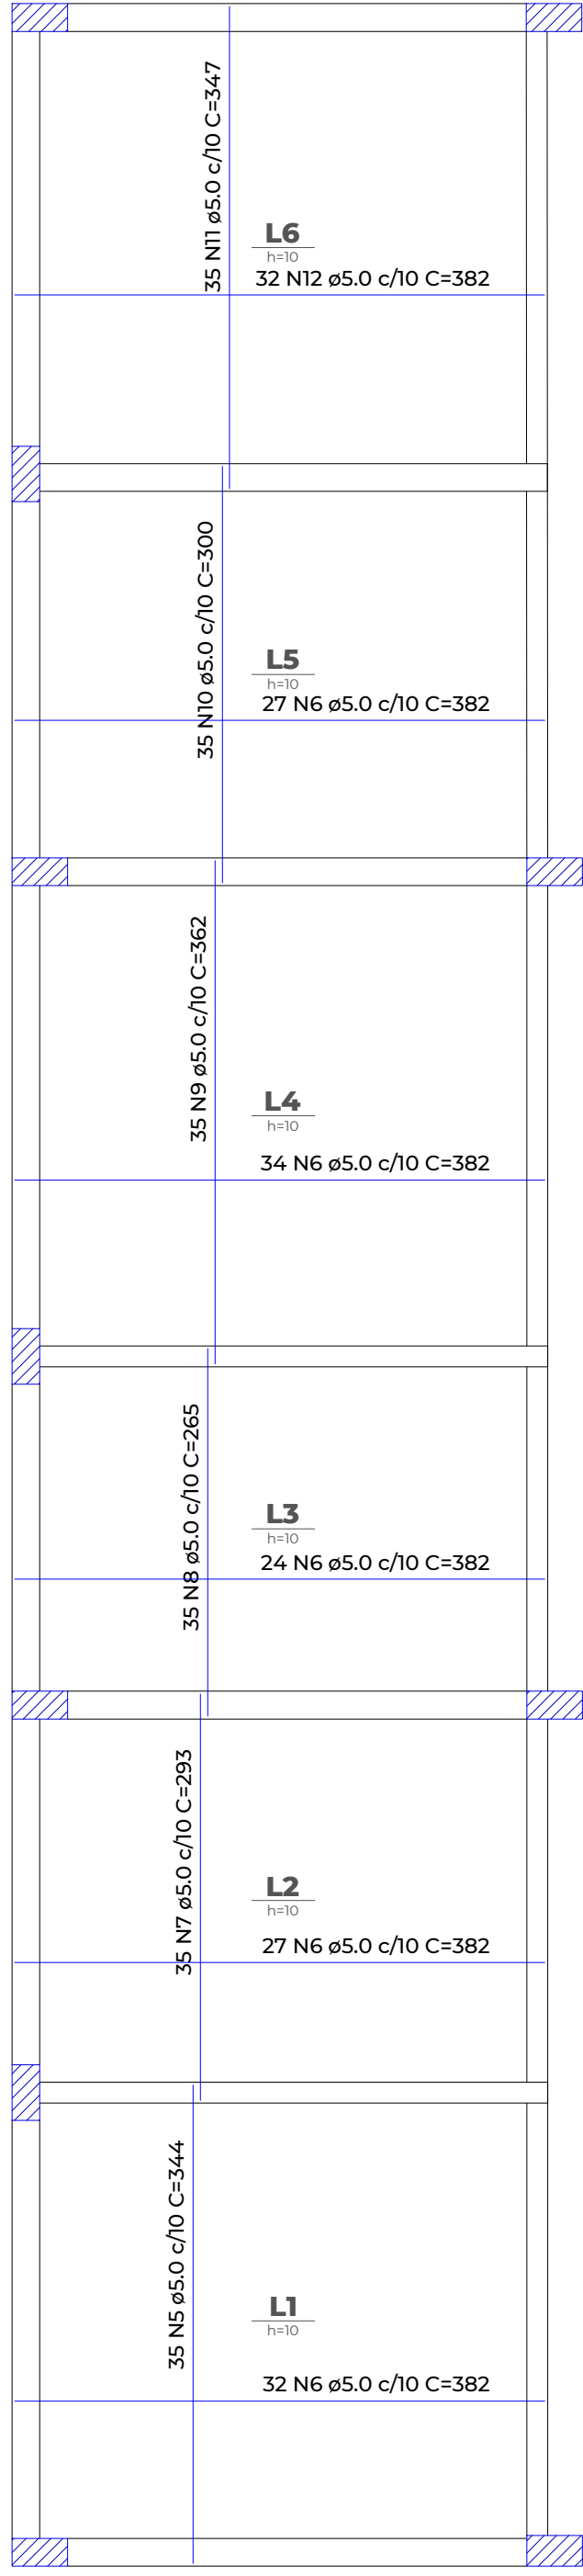

POSITIVA DAS LAJES SUBSOLO
Escala 1:50

TABELA DE REVISÃO

Número da revisão	Descrição da revisão	Data da revisão	Emitido por	Emitido para
0	Emissão inicial	27/11/2025	Pelerson Luis N Ribeiro	PMPB

COORDENADAS GEOGRÁFICAS

PONTOS					
PONTO No	LATITUDE	LONGITUDE	DESCRIÇÃO	ELEVACÃO	
1	20°27'36.06"S	42°20'47.37"O	-	GOOGLE EARTH PRO	871,00m

MAPA CHAVE

PÓRTICO

RESUMO DO AÇO

AÇO	DIAM (mm)	C.TOTAL (m)	QUANT + 0% (Barras)	UNIT	PESO + 0% (kg)
CA50	10.0	153.7	13	12 m	94.8
CA60	5.0	1341.2	112	12 m	206.7
PESO TOTAL (kg)					
CA50					94.8
CA60					206.7

Volume de concreto (C-25) = 5.99 m³
Área de forma = 59.95 m²

PROJETO ESTRUTURAL

CONTRATANTE

PREFEITURA MUNICIPAL DE PEDRA BONITA/MG
Secretaria Municipal de Infraestrutura, Transporte e Serviços Urbanos
Rua Leopoldina de Almeida, nº 190 - Centro - CEP: 35.364-000
Gestores e fiscais:

CONTRATADO

JULIANO SOLUÇÕES CONSTRUTIVAS
Contrato: 063/2022 - O.S. - ART
CNPJ 39.780.162/0001-25
Salmunho da Cruz Dias, nº 207/CMS1 2 - Centro, CEP: 35.364-000, Pedra Bonita/MG

Pelerson Luis do Nascimento Ribeiro

Engenheiro Civil CREA: 195.688/O

ENDEREÇO

Córrego do Café, Zona Rural, Pedra Bonita-MG

PROJETO

Projeto Executivo para ampliação da Escola Municipal localizada na Córrego do Café

CONTEÚDO

Fornas baldrame, laje baldrame

ETAPA PROJETO

Projeto Executivo

ÁREA DO TERRENO

00 m²

ÁREA DA CONSTRUÇÃO

772,70 m²

OBSERVAÇÕES

...

ESC. INDICADA

02/12