



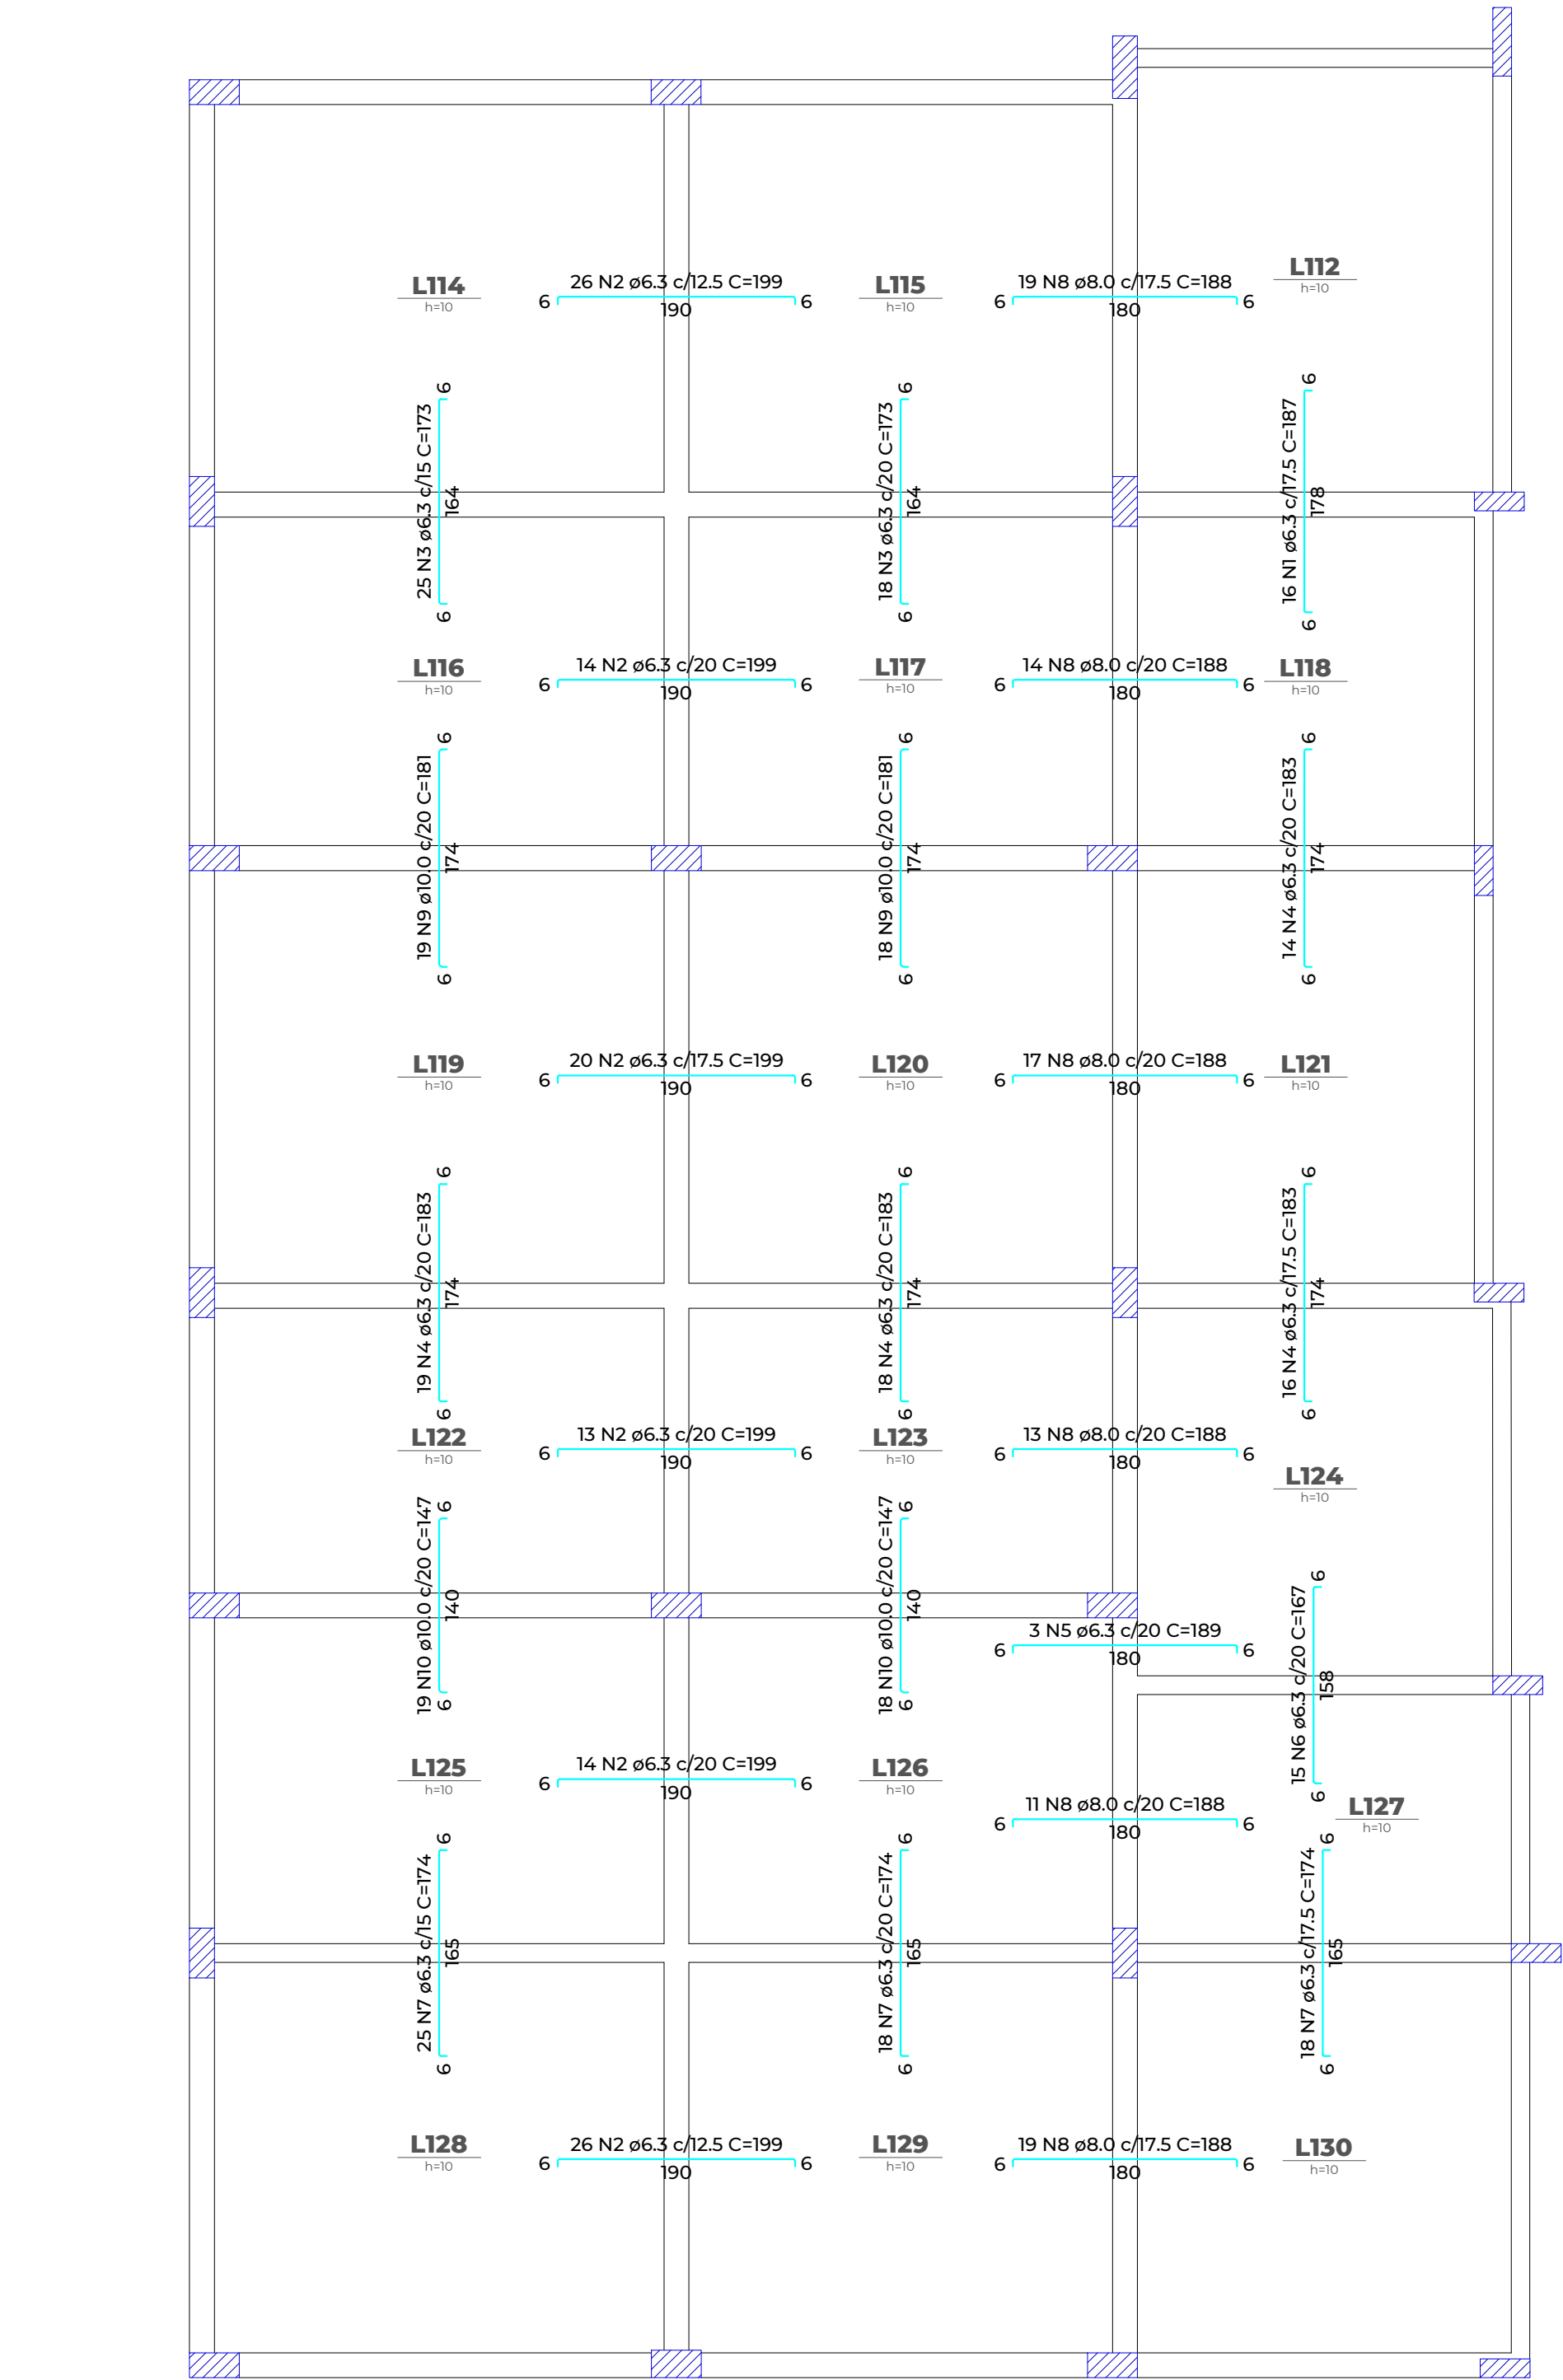

ARMAÇÃO NEGATIVA DAS LAJES DO PAVIMENTO TERREO
Escala 1:50

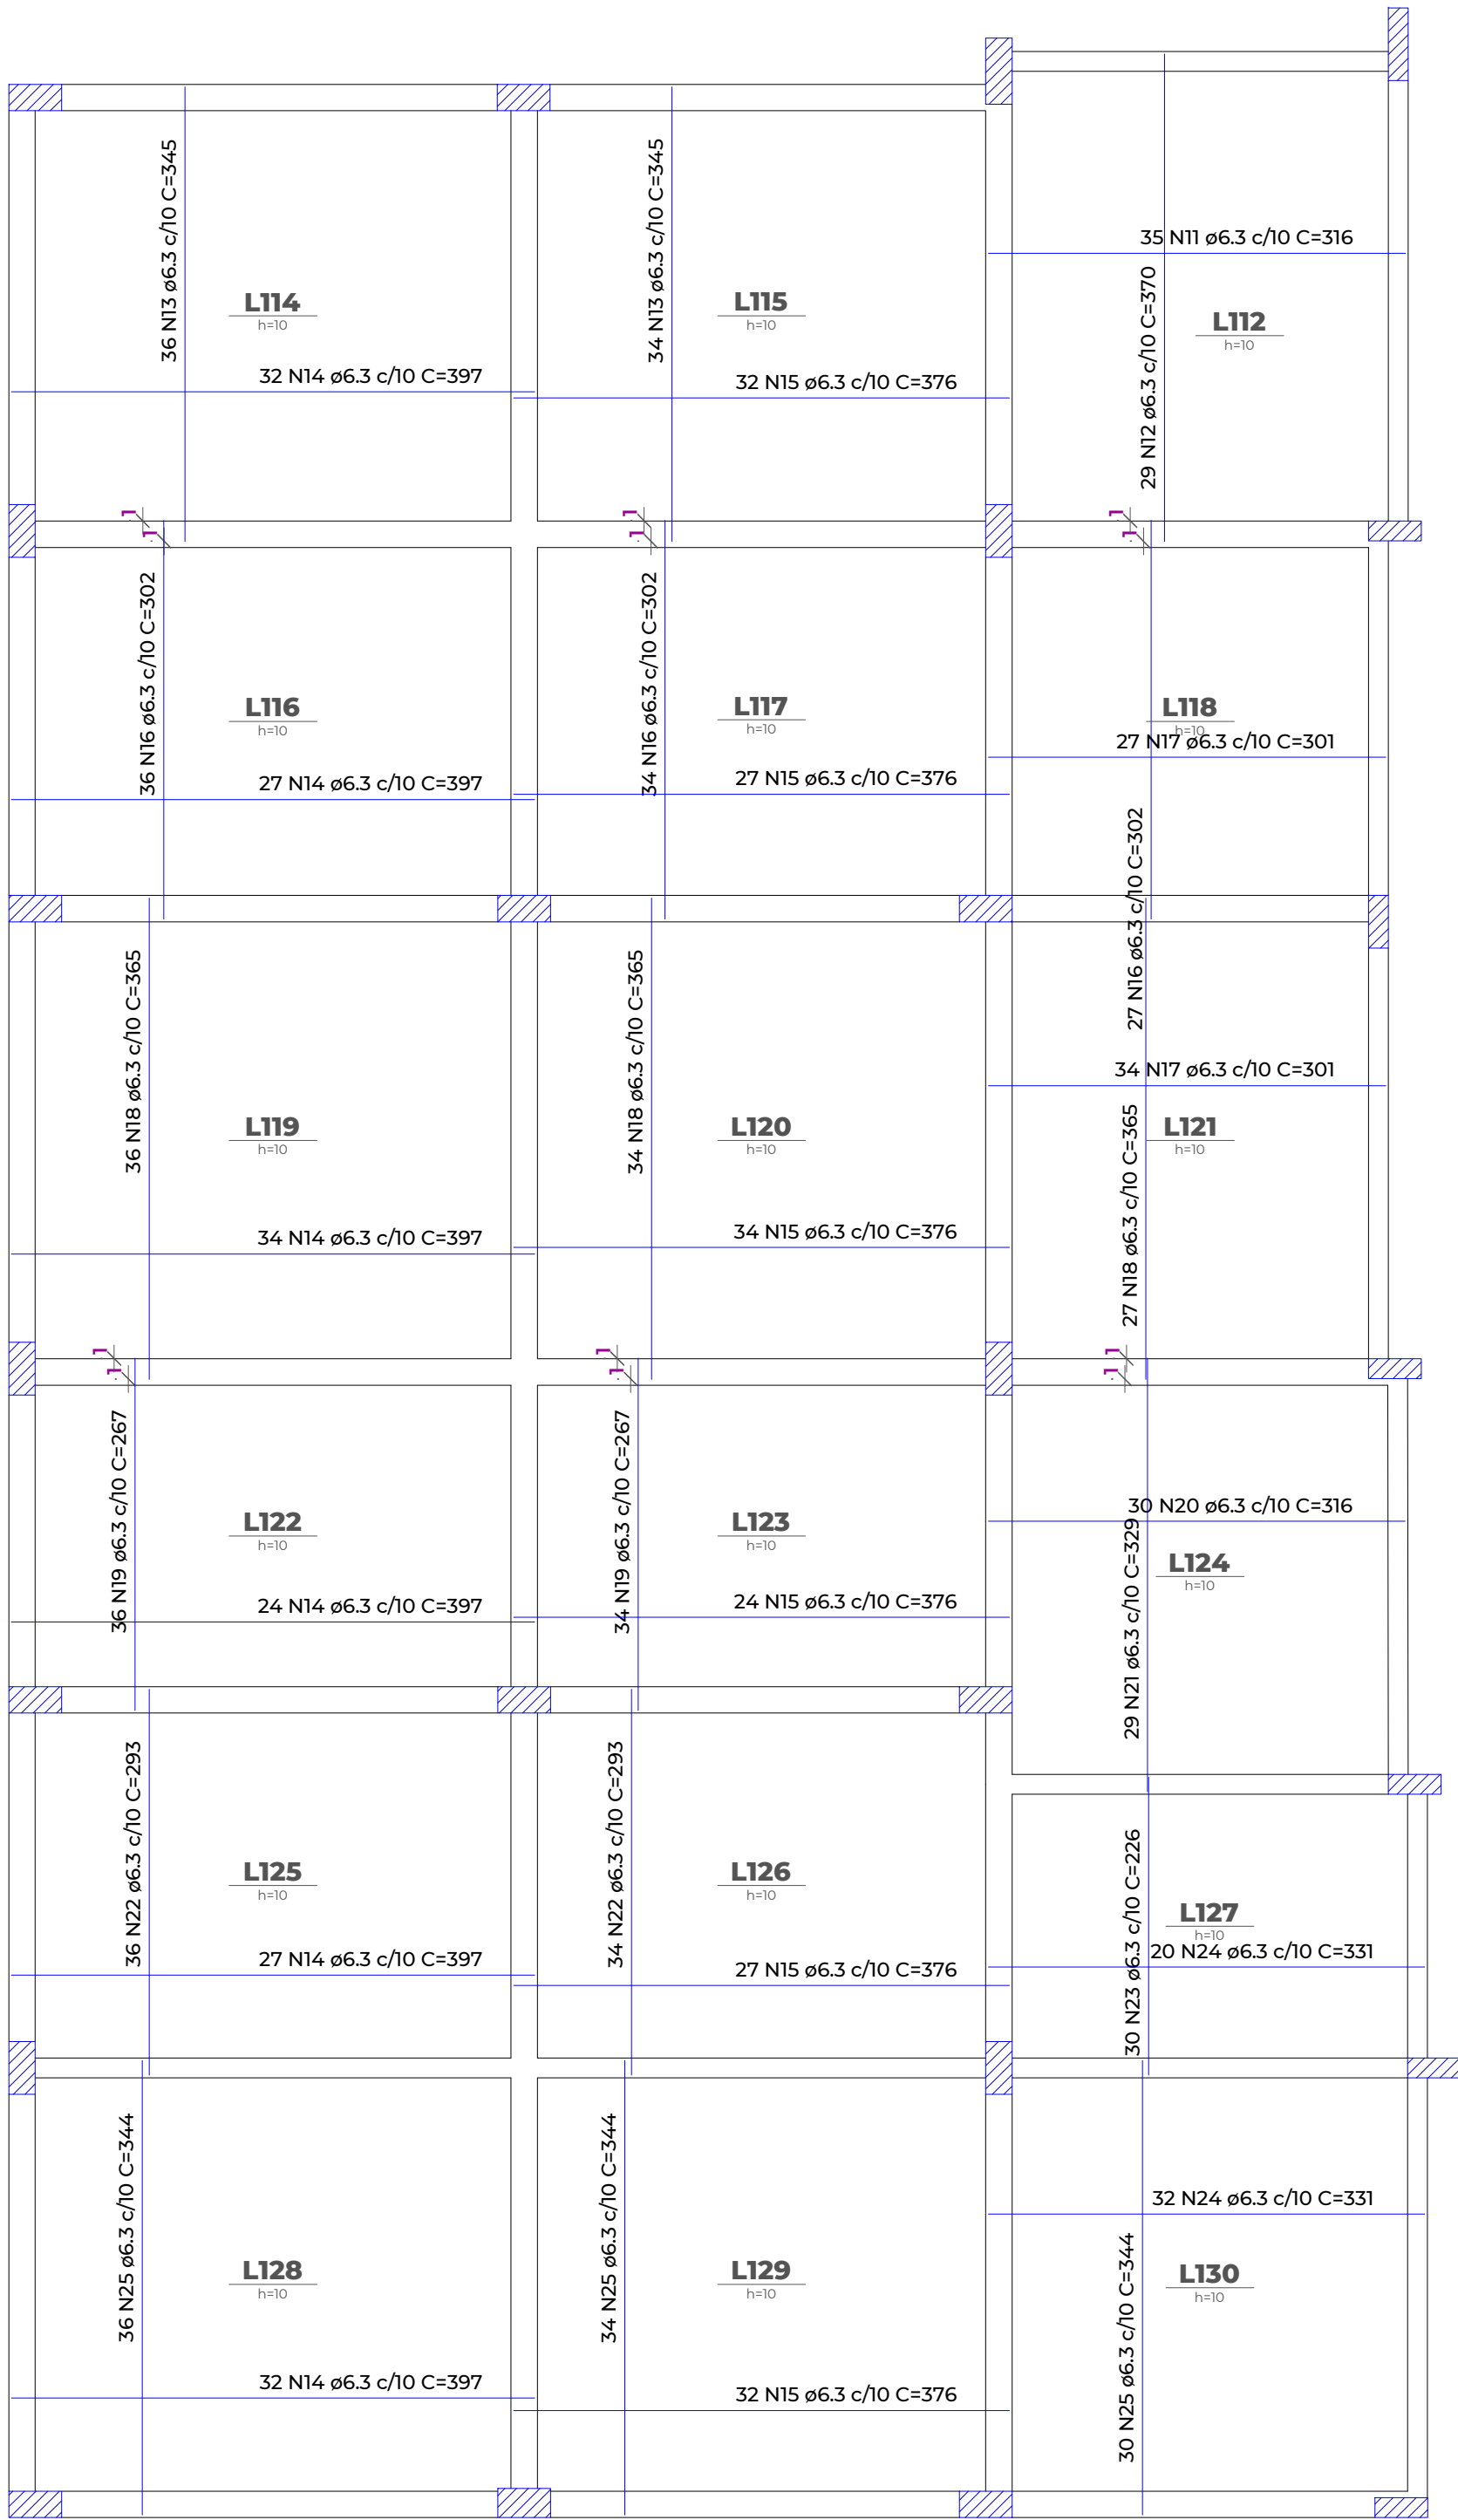

ARMAÇÃO POSITIVA DAS LAJES DO PAVIMENTO TERREO
Escala 1:50

TABELA DE REVISÃO				
Número da revisão	Descrição da revisão	Data da revisão	Emitido por	Emitido para
0	Emissão inicial	27/11/2025	Pelerson Luis N Ribeiro	PMPB

COORDENADAS GEOGRÁFICAS					
PONTOS					
PONTO No	LATITUDE	LONGITUDE	DESCRIÇÃO	TIPO	ELEVAÇÃO
1	20°27'36.06"S	42°20'47.37"O	-	GOOGLE EARTH PRO	871.00m



PÓRTO

RESUMO DO AÇO

AÇO	DIAM (mm)	C.TOTAL (m)	QUANT + 0% (Barras)	UNIT	PESO + 0% (kg)
CA50	6.3	4405.3	368	12 m	1078
	8.0	174.8	15	12 m	69
	10.0	121.4	11	12 m	74.8
PESO TOTAL (kg)					
CA50	1221.8				

Volume de concreto (C-25) = 16.89 m³

Área de forma = 168.86 m²

CONTRATANTE
PREFEITURA MUNICIPAL DE PEDRA BONITA/MG
Secretaria Municipal de Infraestrutura, Transporte e Serviços Urbanos
Rua Leopoldina de Almeida, nº 190 - Centro - CEP: 35.364-000
Gestores e fiscais:

Tiago Fierre da Cunha
Engenheiro civil - 384536

Adão Eber das Reis Dias
Secretário Municipal de Obras

Pedro Rubens Vitor de Oliveira
Prefeito Municipal de Pedra Bonita

CONTRATADO
JULIANO SOLUÇÕES CONSTRUTIVAS
Contrato: 063/2022 - O.S. - AR1
CNPJ 39.780.162/0001-25
Sócio: Ruy da Cruz Dias, nº 207/CNPJ 2 - Centro, CEP: 35.364-000, Pedra Bonita/MG

Pelerson Luis do Nascimento Ribeiro
Engenheiro Civil CREA: 195.688/O

ENDEREÇO
Córrego do Café, Zona Rural, Pedra Bonita-MG

PROJETO
Projeto Executivo para ampliação da Escola Municipal localizada na Córrego do Café

CONTEÚDO
Armação positiva e negativa das lajes

OBSERVAÇÕES
...

ETAPA PROJETO
Projeto Executivo

ÁREA DO TERRENO
00 m²

ÁREA DA CONSTRUÇÃO
772,70 m²

ESC. INDICADA
11/12