
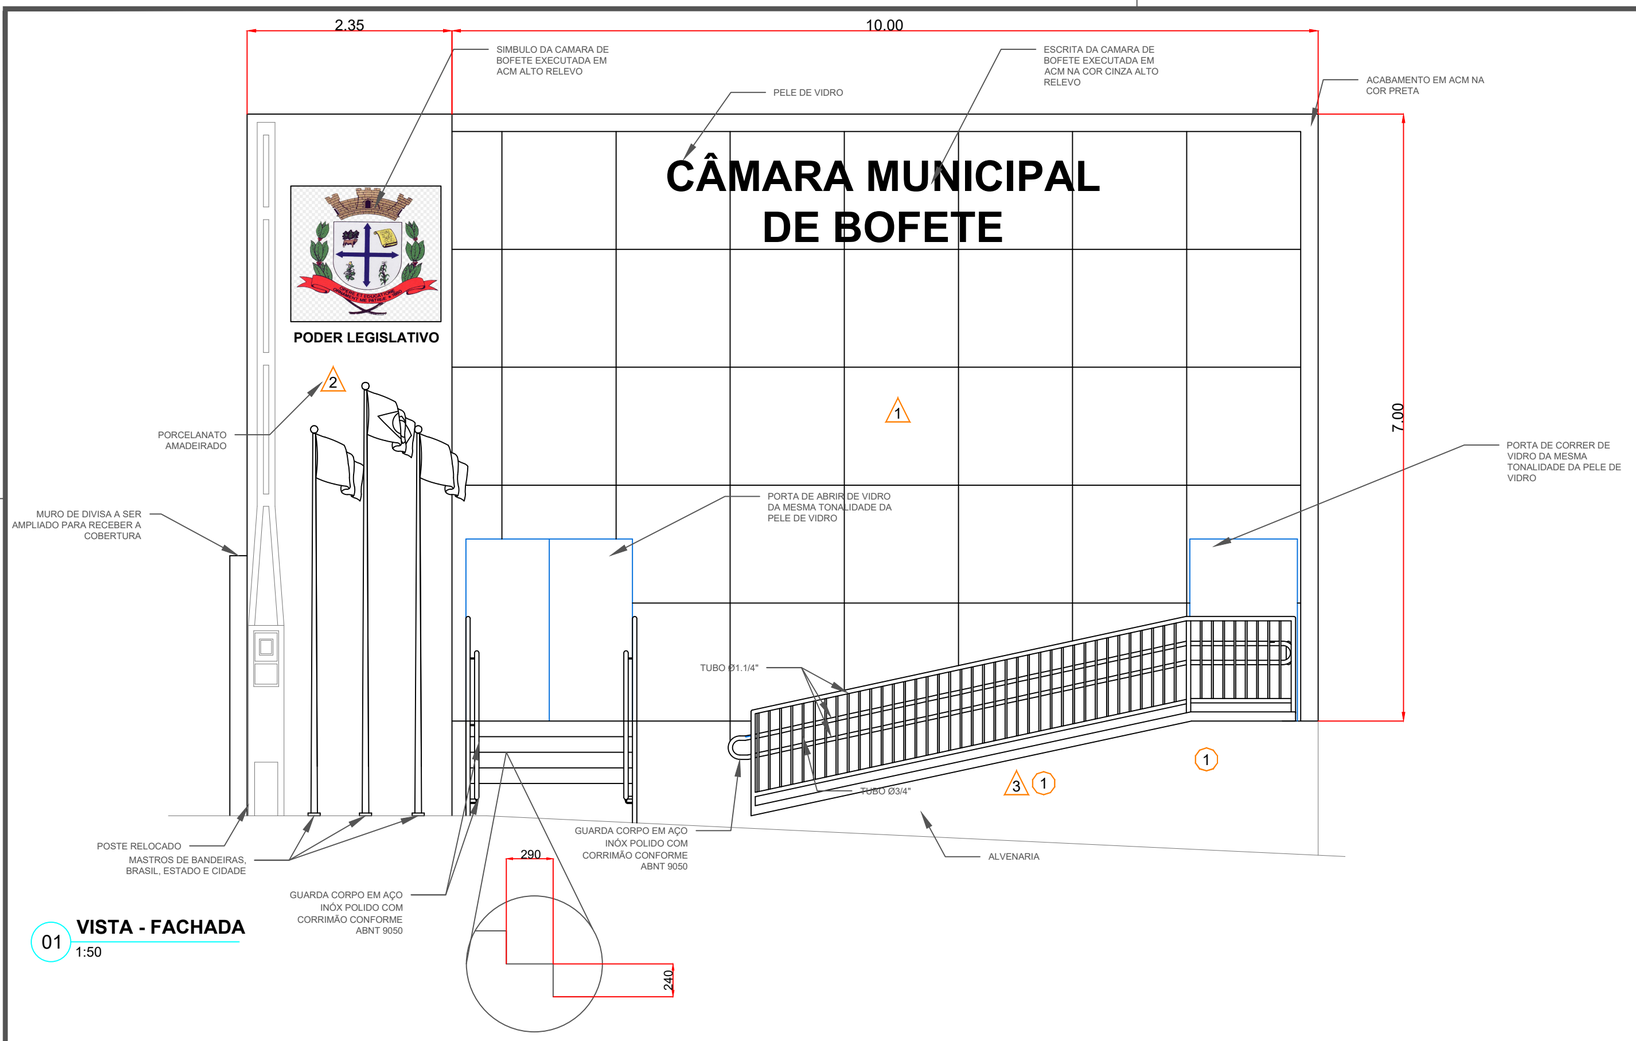


01 VISTA - FACHADA

1:50

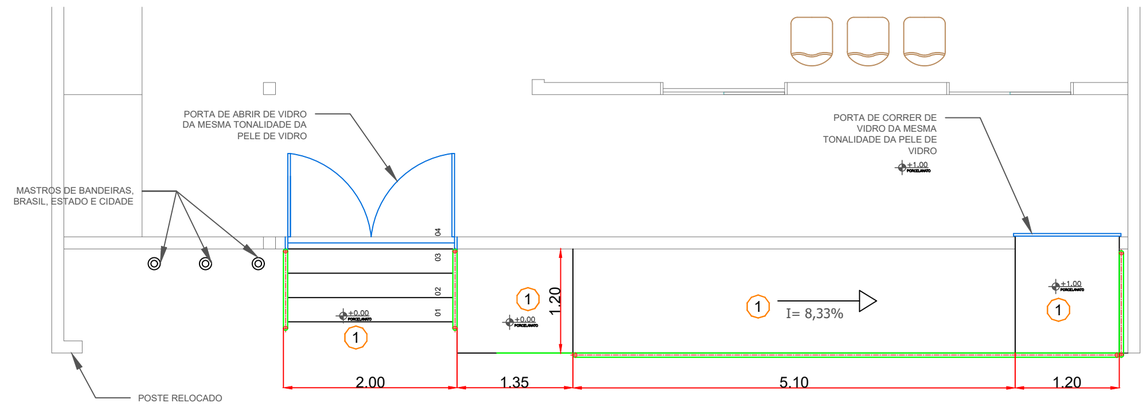

02 PLANTA - RAMPA E ESCADA DE ACESSO

1:50

RELAÇÃO DOS ACABAMENTOS

PAREDE

COD.	DESCRIÇÃO
1	VIDRO FUMÊ NEUTRO CINZA, LINHA HABITAT NEUTRO CINZA – CEBRACE, COM TONALIDADE UNIFORME, BAIXA REFLEXÃO E CONTROLE DA INCIDÊNCIA SOLAR, ESPESSURA E TIPO DE BENEFICIAMENTO CONFORME DIMENSIONAMENTO E NBR 7199, OU EQUIVALENTE TÉCNICO E ESTÉTICO.
2	REVESTIMENTO EM PORCELANATO AMADEIRADO, TONALIDADE NOGUEIRA ESCURA, COM VEIOS NATURAIS EM MARROM PROFUNDO E ACABAMENTO ACETINADO, REFERÊNCIA PORTINARI TAVOLA NO, FORMATO 20 × 120 CM, CÓDIGO DE REFERÊNCIA 60453, OU EQUIVALENTE TÉCNICO E ESTÉTICO.
3	PINTURA DE ÁREA EXTERNA EM TINTA ACRÍLICA PREMIUM PARA FACHADAS, ACABAMENTO FOSCO, NA COR CINZA-TAUPE COM SUBTOM QUENTE, REFERÊNCIA SUVINIL “ELEFANTE” – CÓDIGO D161, OU EQUIVALENTE TÉCNICO E ESTÉTICO. APLICAR CONFORME RECOMENDAÇÕES DO FABRICANTE.

PISO

COD.	DESCRIÇÃO
1	PISO EM PORCELANATO NA TONALIDADE CINZA-GRAFITE ESCURO, COM EFEITO CIMENTÍCIO, ACABAMENTO FOSCO E SUPERFÍCIE ANTIDERRAPANTE, INDICADO PARA ÁREAS EXTERNAS E ESCADAS. REFERÊNCIA PORTINARI “AUDAZ DGR HARD”, FORMATO 100 × 100 CM, CÓDIGO 62459, OU EQUIVALENTE TÉCNICO E ESTÉTICO.

NOTAS GERAIS

01 - TODAS AS MEDIDAS ESTÃO INDICADAS EM MILÍMETROS (mm) E DEVERÃO SER CONFERIDAS NO LOCAL ANTES DO INÍCIO DA EXECUÇÃO.

PROJETO

REV.	DATA	SOLICITADO	TIPO	DESCRIÇÃO DA REVISÃO	VERIFICADO	DATA
00	11/06/26	C.M.B	A	EMISSÃO INICIAL	RAFAEL	11/06/26

TIPO DE EMISSÃO: (A) PRELIMINAR (B) APROVAÇÃO / EXECUÇÃO

ASSINATURAS E AUTENTICAÇÕES:

Câmara Municipal de Bofete
CNPJ 01.646.008/0001-92
Rua Sete de Setembro, 54 – CEP 18.590-000, Bofete/SP

qEngenharia
(14)99840-2292
Q ENGENHARIA E PROJETOS LTDA
ENG.CIVIL RAFAEL FORTI LUQUE
CREA: 5071033179-SP

CLIENTE: CAMARA MUNICIPAL DE BOFETE

AUTENTICAÇÃO: ___/___/___ DATA — VISTO

OBJETO DO PROJETO: CAMARA MUNICIPAL DE BOFETE

EMPREENDIMENTO: COMERCIAL

SEGMENTO: ARQUITETURA

TÍTULO DA PRANCHA: PROJETO DE RAMPA, ESCADA E GUARDA CORPO

REVISÃO: 00

FOLHA N.º: 04 TOTAL FOLHAS

PROJETISTA: RAFAEL FORTI LUQUE

DATA INICIO: 06/2026

ESCALA: IND.

FASE: PROJETO DETALHADO

CÓDIGO DA PRANCHA: 01.D.44.ARQ.004-PROJETO DE RAMPA, ESCADA E GUARDA CORPO

CÓDIGO CLIENTE:

FOLHA A2 ABNT 420 x 297 mm