


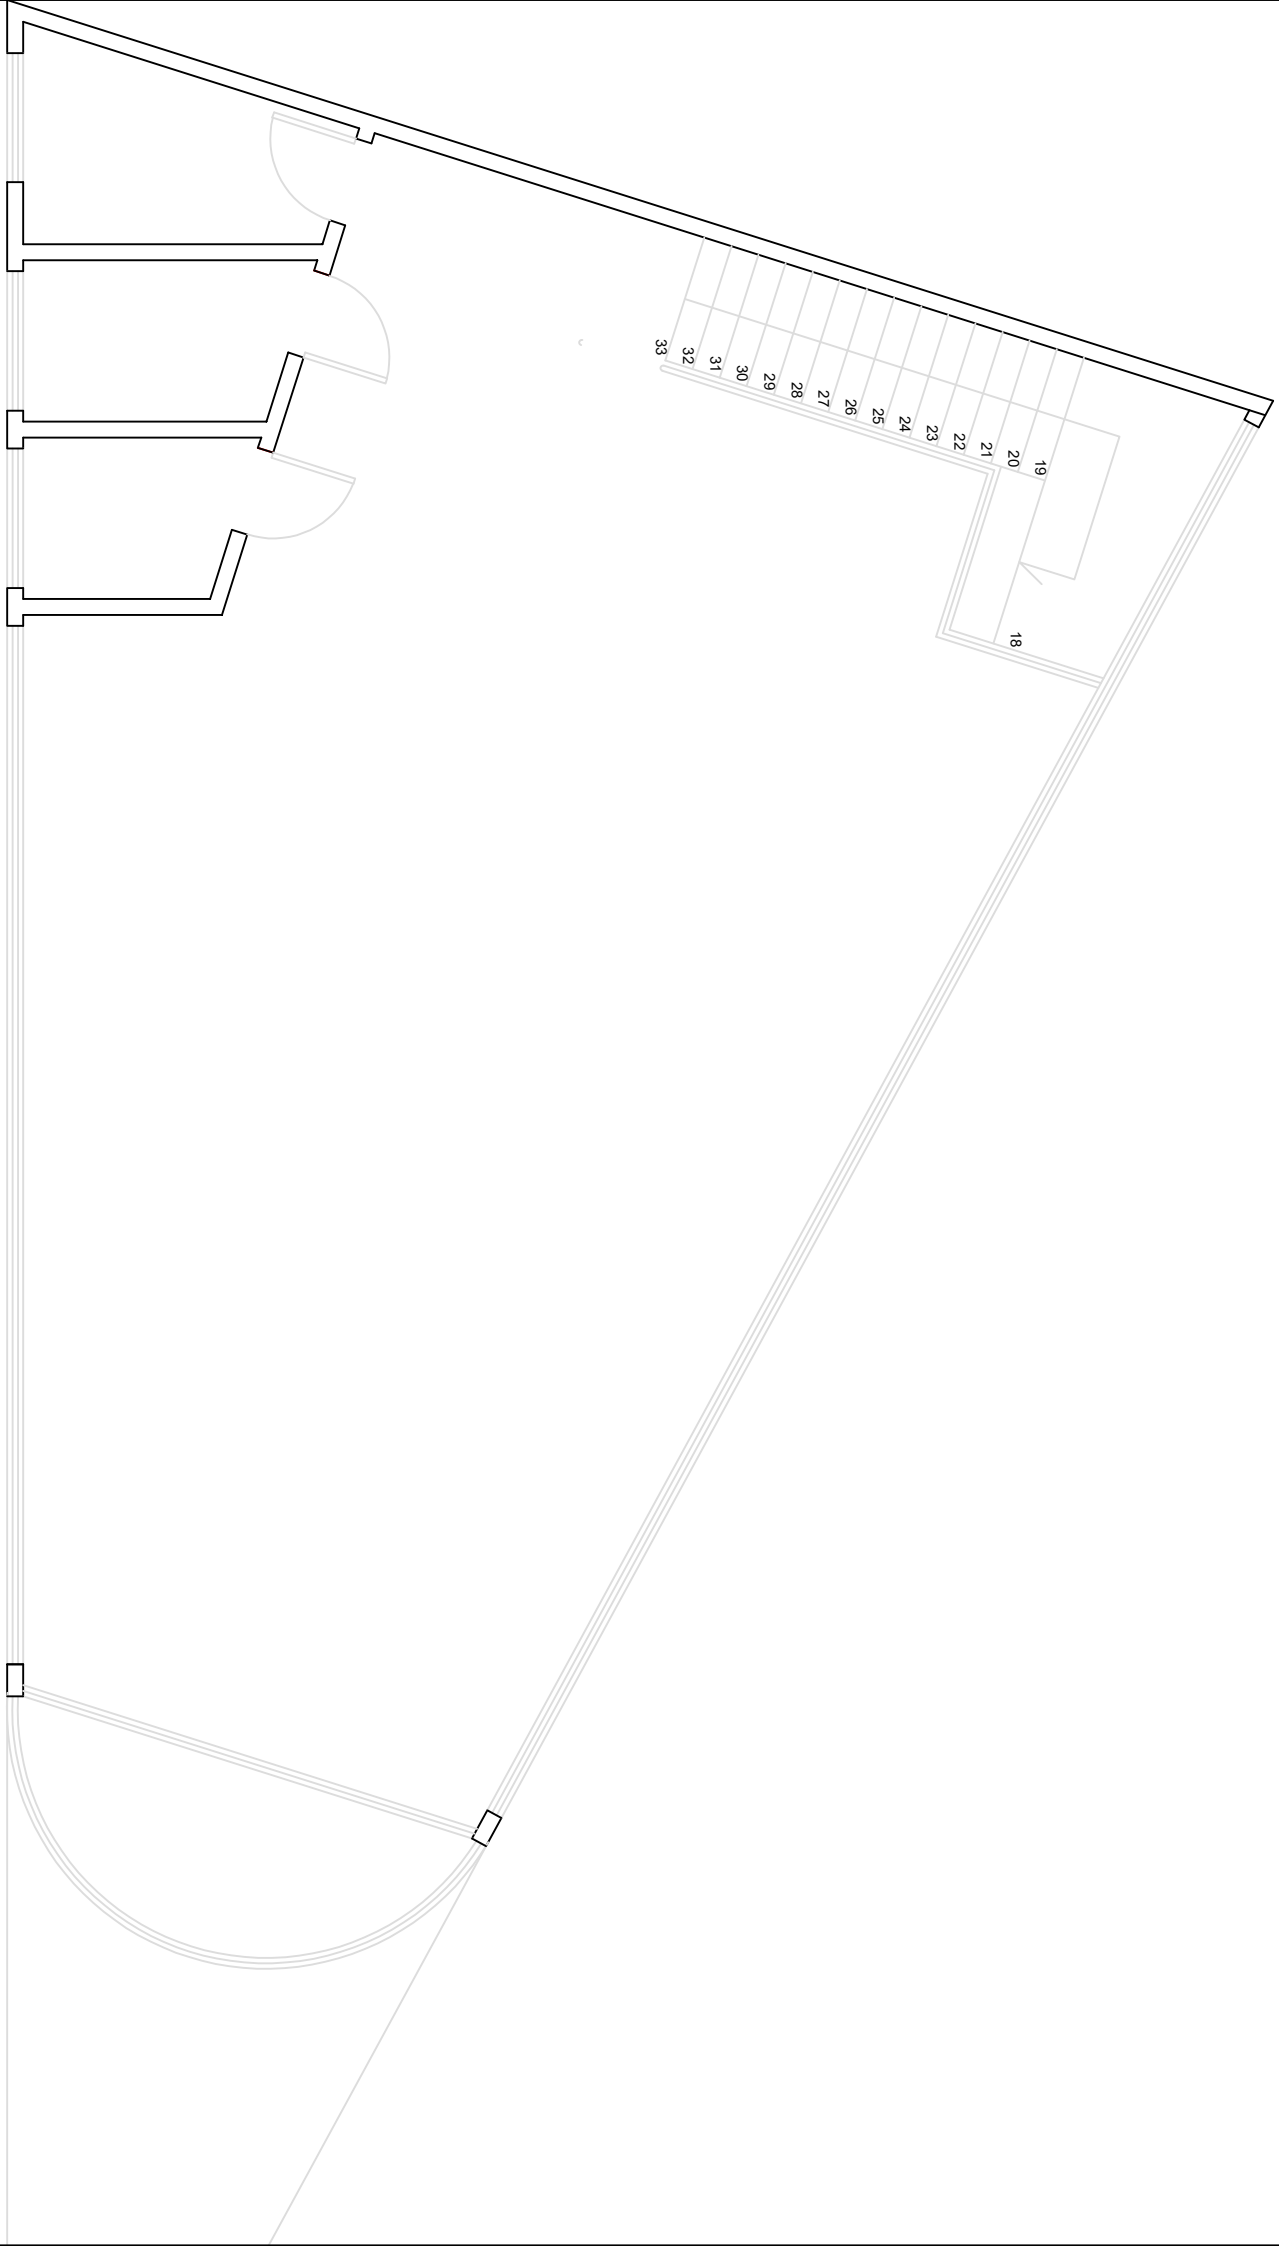

PLANTA BAIXA 2º PAVIMENTO