


# LOTEAMENTO JARDIM AEROPORTO - QUADRA 06 - LOTE 01

MAPA DA QUADRA 06  
Escala : 1/125

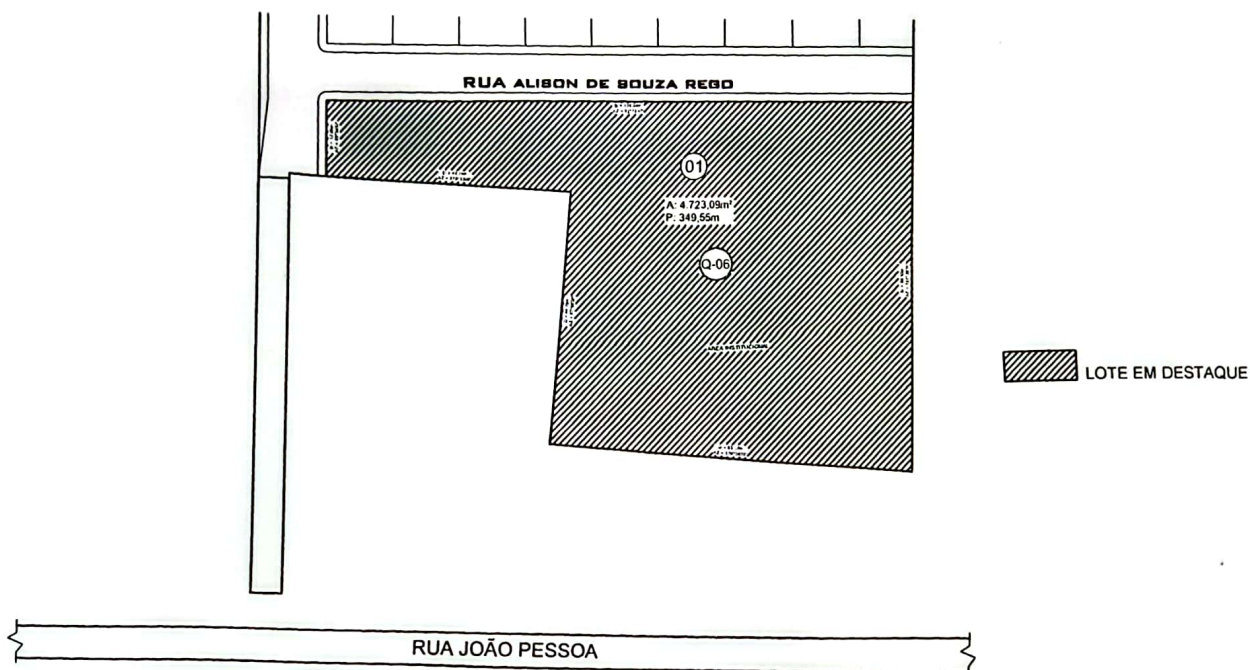

MAPA DO LOTE 01 QUADRA 06  
Escala : 1/50

## MEMORIAL DESCRITIVO DO LOTE

### IDENTIFICAÇÃO DO LOTE


Loteamento : LOTEAMENTO JARDIM AEROPORTO  
Quadra : 06  
Lote : 01

### CONFRONTANTES

Frente : RUA ALISON DE SOUZA REGO  
Lado Direito : LOTE DE QUEM DE DIREITO FOR  
Fundo : LOTE DE QUEM DE DIREITO FOR  
Lado Esquerdo : RUA GEOVANA MARIA FREITAS DO VALE

### DIMENSÕES

Área : 4.723,09m²  
Perímetro : 349,55m  
Frente : 105,64m  
Lado Direito : 66,93m  
Fundo : 65,17m  
Lado Esquerdo : 102,54m (linha de divisa irregular)

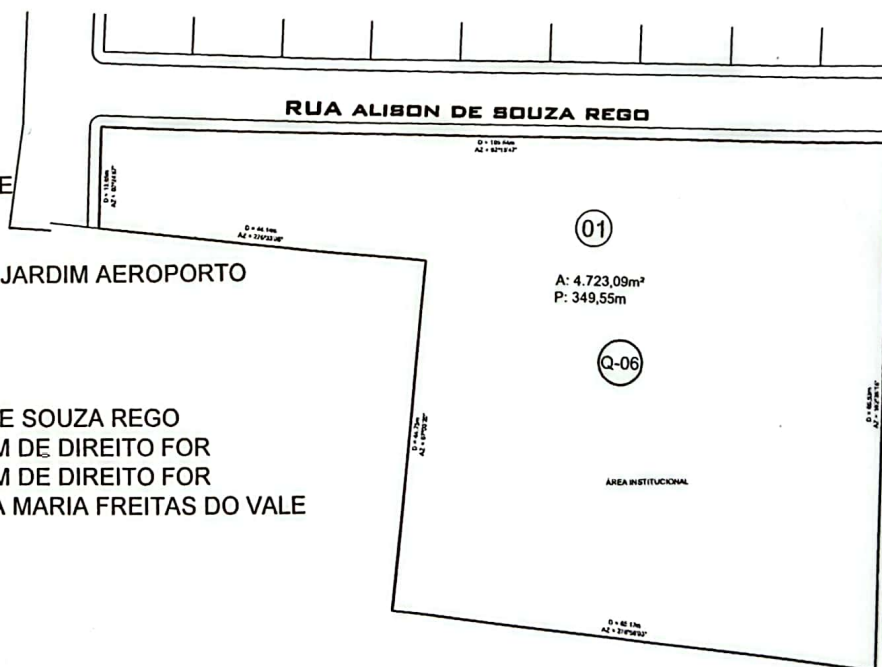

**ENGENHARIA**

## LOTEAMENTO JARDIM AEROPORTO

Quadro de Áreas:  
Á. Quadra: 4.723,09 m²  
Á. Lote: 4.723,09 m²

Conteúdo da Prancha:

IDENTIFICAÇÃO DE QUADRA E LOTE  
Q 06 - L 01

Endereço da Obra:

RUA EPAMINONDAS LACOMES (Subida do Aeroporto) S/M

Conveniente:

CRUZEIRO MOTORS LTDA  
CNPJ : 05.213.789/0001-82

Autor do Projeto / Levantamento:

CLAUDIO ROBERTO DE SOUZA

Escala:

INDICADA

Data:

FEVEREIRO-2020

A R T

Conteúdo da Prancha:

1

**MEMORIAL DESCRITIVO DE LOTE URBANO IDENTIFICADO COMO LOTE 01 DA  
QUADRA 06 DO LOTEAMENTO JARDIM AEROPORTO.**

**IDENTIFICAÇÃO DO LOTE**

4810

Loteamento JARDIM AEROPORTO  
Quadra 06  
Lote 01

**IDENTIFICAÇÃO DOS CONFRONTANTES**

DIREÇÃO	MARCO INICIAL	DISTÂNCIA (m)	AZIMUTE	ID DO CONFRONTANTE	MARCO FINAL
Frente	M-01	105,64	92º15'47"	Rua Alison de Souza Rego	M-02
Direita	M-02	66,93	182º38'15"	Lote de Quem de Direito For	M-03
	M-03	65,17	276º56'03"	Lote de Quem de Direito For	M-04
Fundo	M-04	44,75	07º03'20"	Lote de Quem de Direito For	M-05
	M-05	44,14	276º33'06"	Lote de Quem de Direito For	M-06
Esquerda	M-06	13,65	02º24'57"	Rua Geovana Maria Freitas do Vale	M-01

**DADOS COMPLEMENTARES**

Área do Lote 4.723,09 m<sup>2</sup>  
Perímetro do Lote 349,55 m

**DESCRIÇÃO DO PERÍMETRO**

Inicia-se a descrição do perímetro do Lote 01 da Quadra 06 a partir do Marco M-01, localizado no limite da Rua Alison de Souza Rego com a Rua Geovana Maria Freitas do Vale. Partindo, então, do Marco M-01, percorrendo a distância de 105,64m, com azimute de 92º15'47", confrontando neste trecho com Rua Alison de Souza Rego, até o Marco M-02. Seguindo a partir deste, percorrendo a distância de 66,93m, com azimute de 182º38'15", confrontando neste trecho com Lote de Quem de Direito For, até o Marco M-03. Seguindo a partir deste, percorrendo a distância de 65,17m, com azimute de 276º56'03", confrontando neste trecho com Lote de Quem de Direito For, até o Marco M-04. Seguindo a partir deste, percorrendo a distância de 44,75m, com azimute de 07º03'20", confrontando neste trecho com Lote de Quem de Direito For, até o Marco M-05. Seguindo a partir deste, percorrendo a distância de 44,14m, com azimute de 276º33'06", confrontando neste trecho com Lote de Quem de Direito For, até o Marco M-06. Seguindo a partir deste, percorrendo a distância de 13,65m, com azimute de 02º24'57", confrontando neste trecho com Rua Geovana Maria Freitas do Vale, até o Marco M-01, ponto inicial da descrição apresentada. O lote aqui descrito apresenta área de 4.723,09m<sup>2</sup> e perímetro de 349,55m.

Tarauacá, 04 de Março de 2020.

  
Eng. Civil Claudio Roberto de Souza  
CREA 6457-D/MS-V-930/AC