



4 Pav. térreo - Quadra poliesportiva  
1 : 100

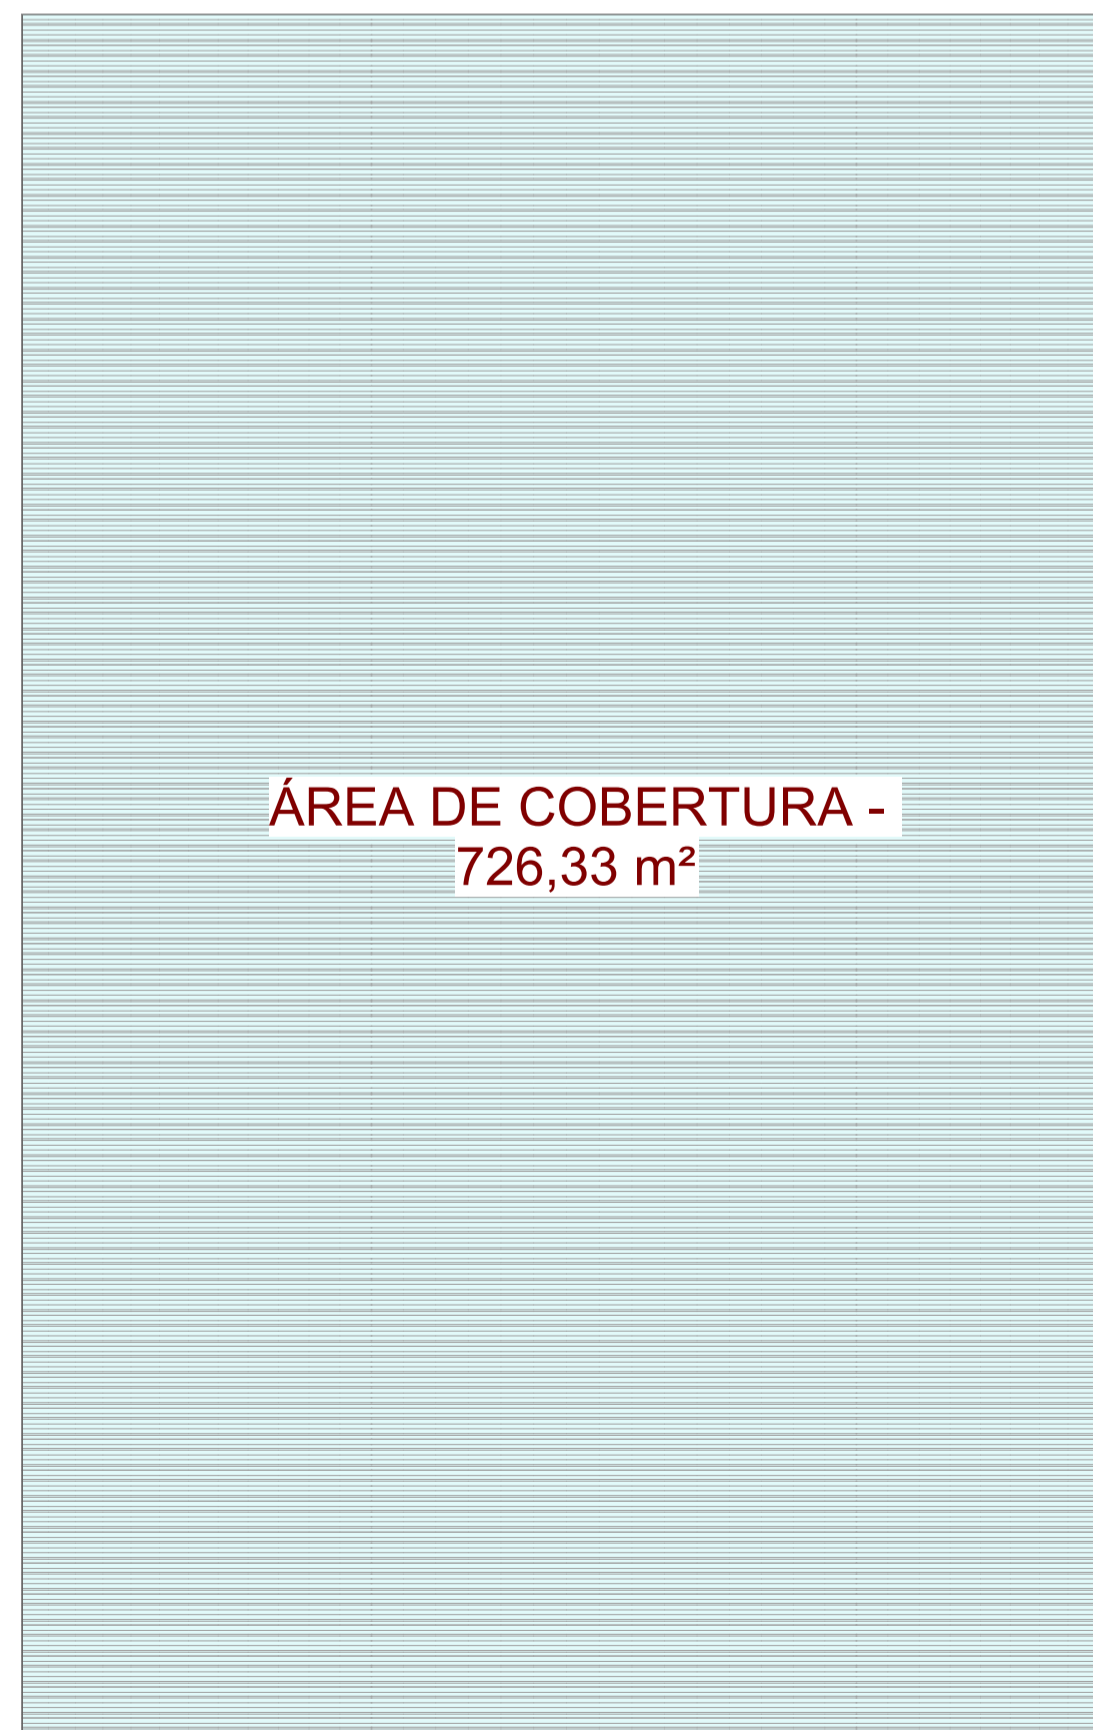


5 Área cobertura  
1 : 150

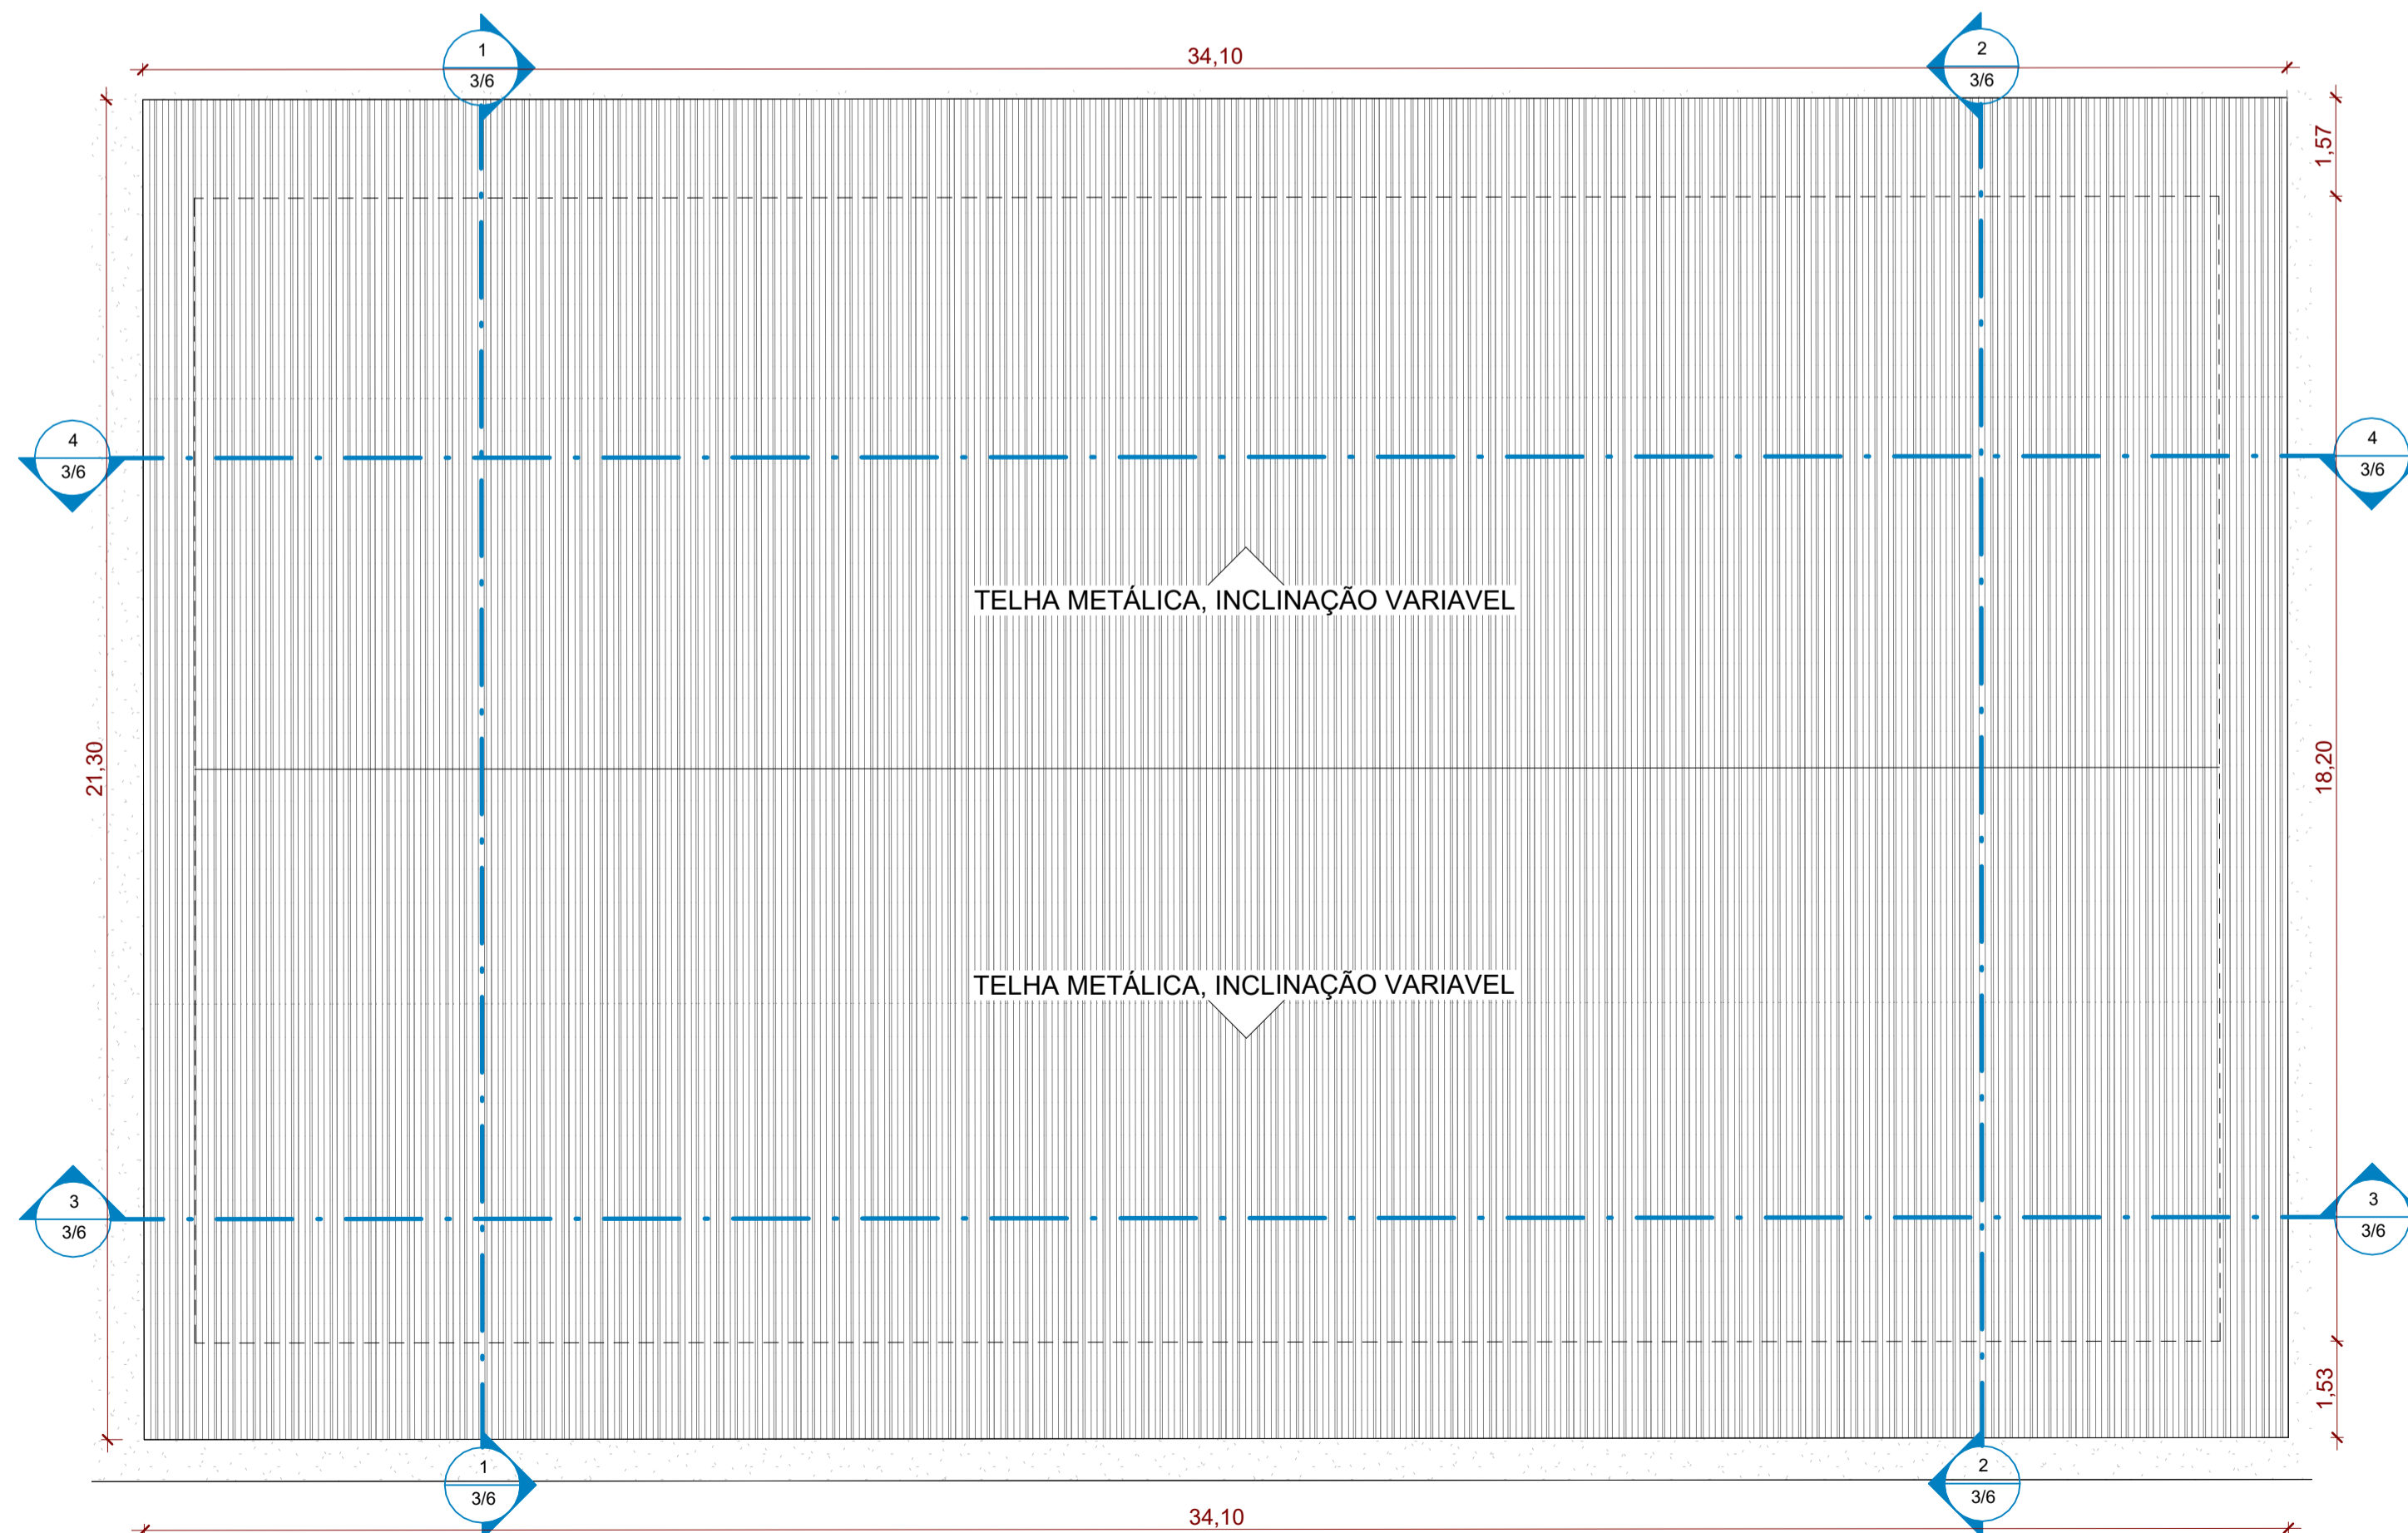

6 Área cobertura  
1 : 100

Legenda


- Arquibancada
- Calçada
- Área a construir

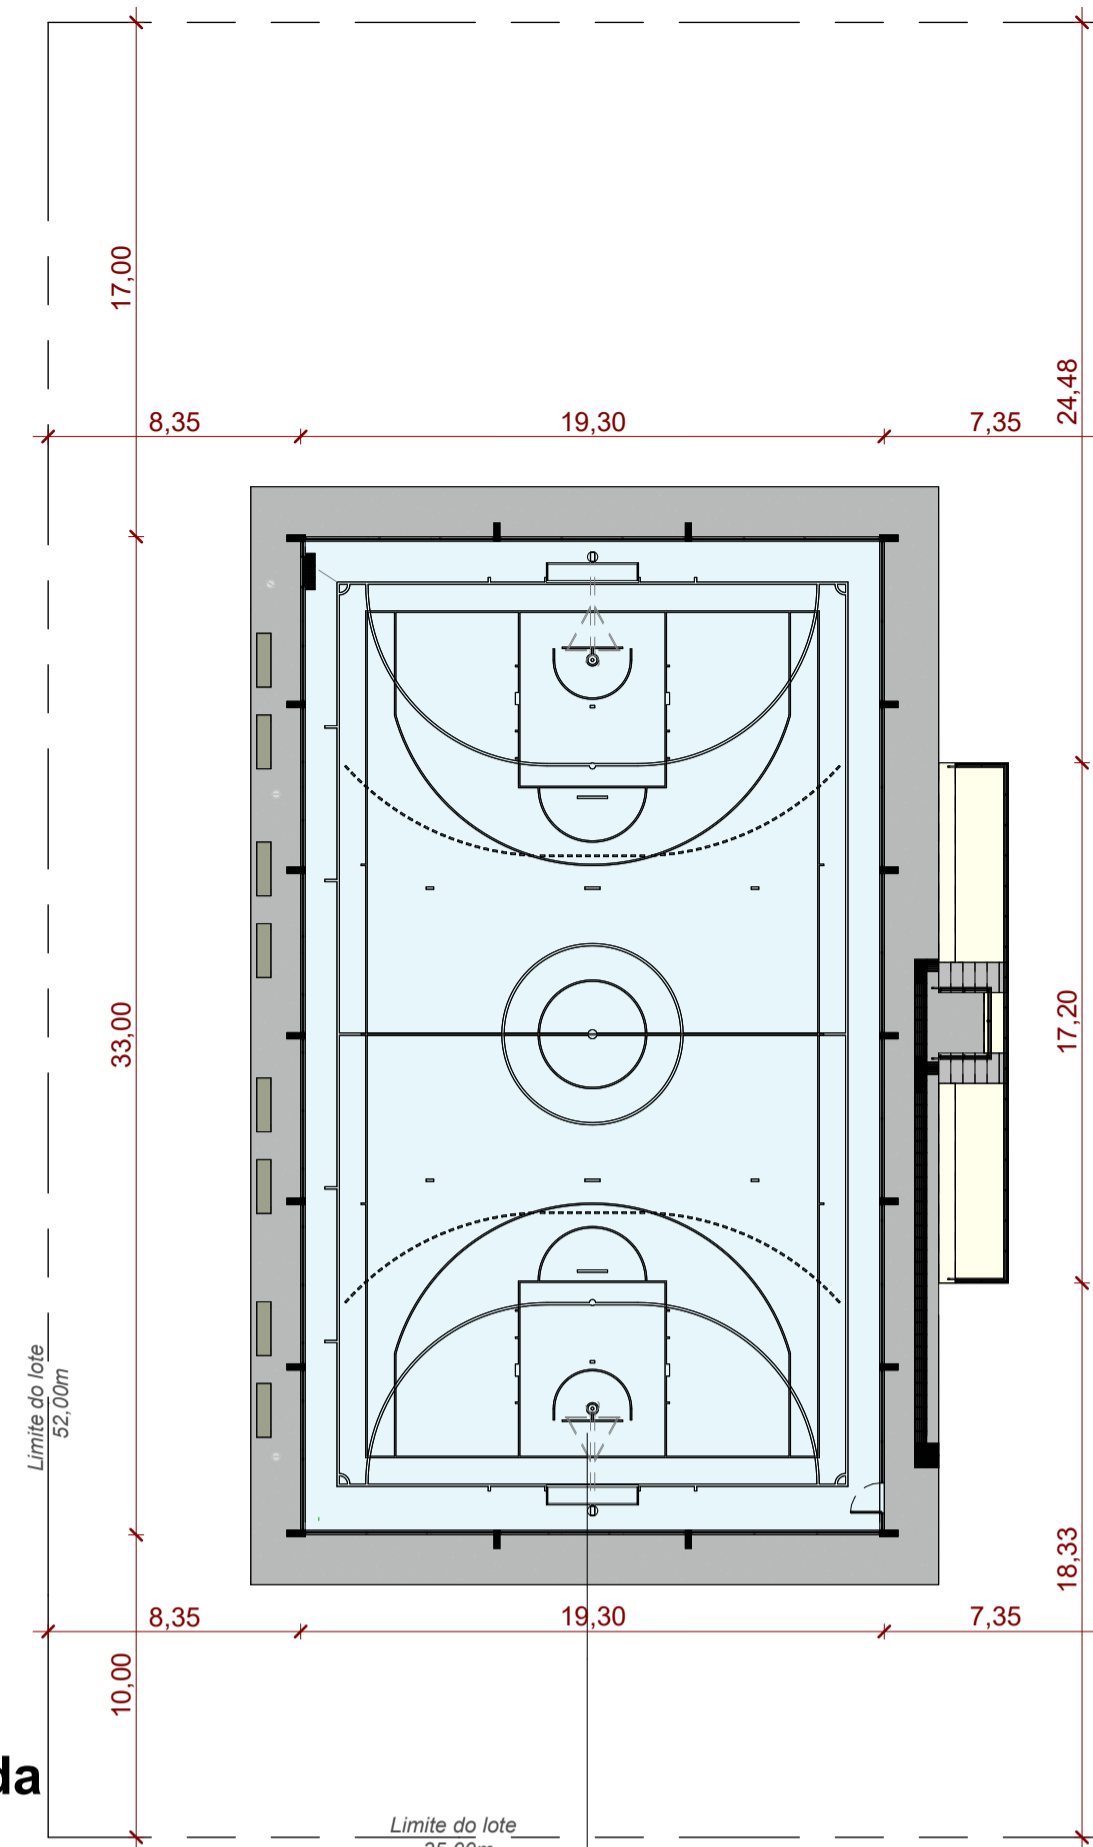

3 Implantação  
1 : 250  
Quadra Poliesportiva



1 REGIÃO DO ESTADO  
Sem escala

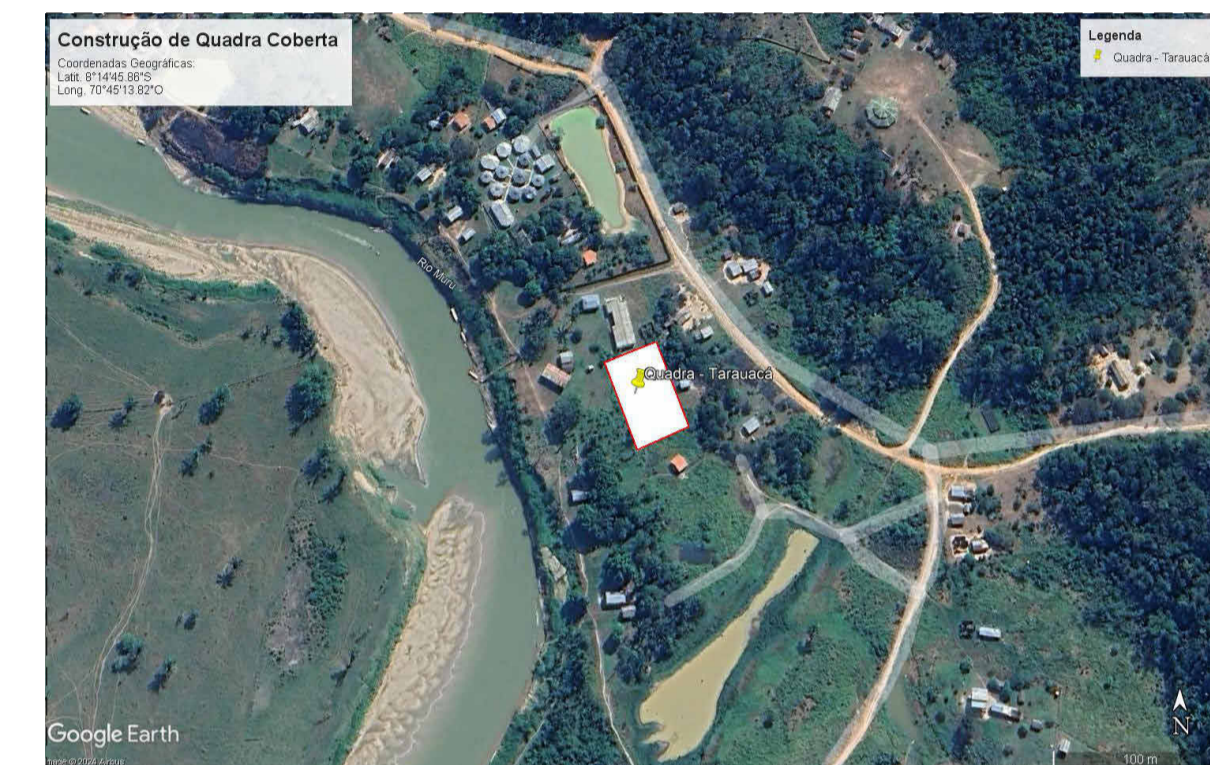

2 LOCALIZAÇÃO DO LOTE  
Escala gráfica

Tabela de piso		
	Tipo	Área
5cm - PISO QUADRA		621,28 m²

<b>AMAC</b> Associação dos Municípios do Acre Rua Isaura Parente, 2.931 - Estação Experimental CEP 69.915-000 Telefax: (68) 2106 - 3800 E-mail: amac@amac.com.br					
MINISTÉRIO DA DEFESA	CONVÊNIO	ANO	TIPO	FOLHA	MODIFICAÇÕES
PCN	942470	2023	Arq.	1/6	A
Programa Calha Norte					B
CONVENIENTE: Prefeitura municipal de Tarauacá	LOCAL DA OBRA: Comunidade Caucho, Zona Rural, Tarauacá - Ac				C
OBRA:	Construção de Quadra Poliesportiva Coberta no Município de Tarauacá/Ac			ÁREAS:	D
				Á. construir 867,36 m²	E
				Á. do lote 2.099,84 m²	F
AUTOR:	Robson Viana Arquiteto e Urbanista Cru. A234229-4	DES:	Pituary Magalhães	DATA:	09/04/2024
PREFEITO MUNICIPAL		COORDENADAS	Latitude: 8°14'45.88"S Longitude: 70°45'13.82"O	DIM.:	METRO
AUTOR	Robson Lucas da Silva Viana	ESC:		INDICADA	H
					I