




Demarcação Basquetebol
1 : 75

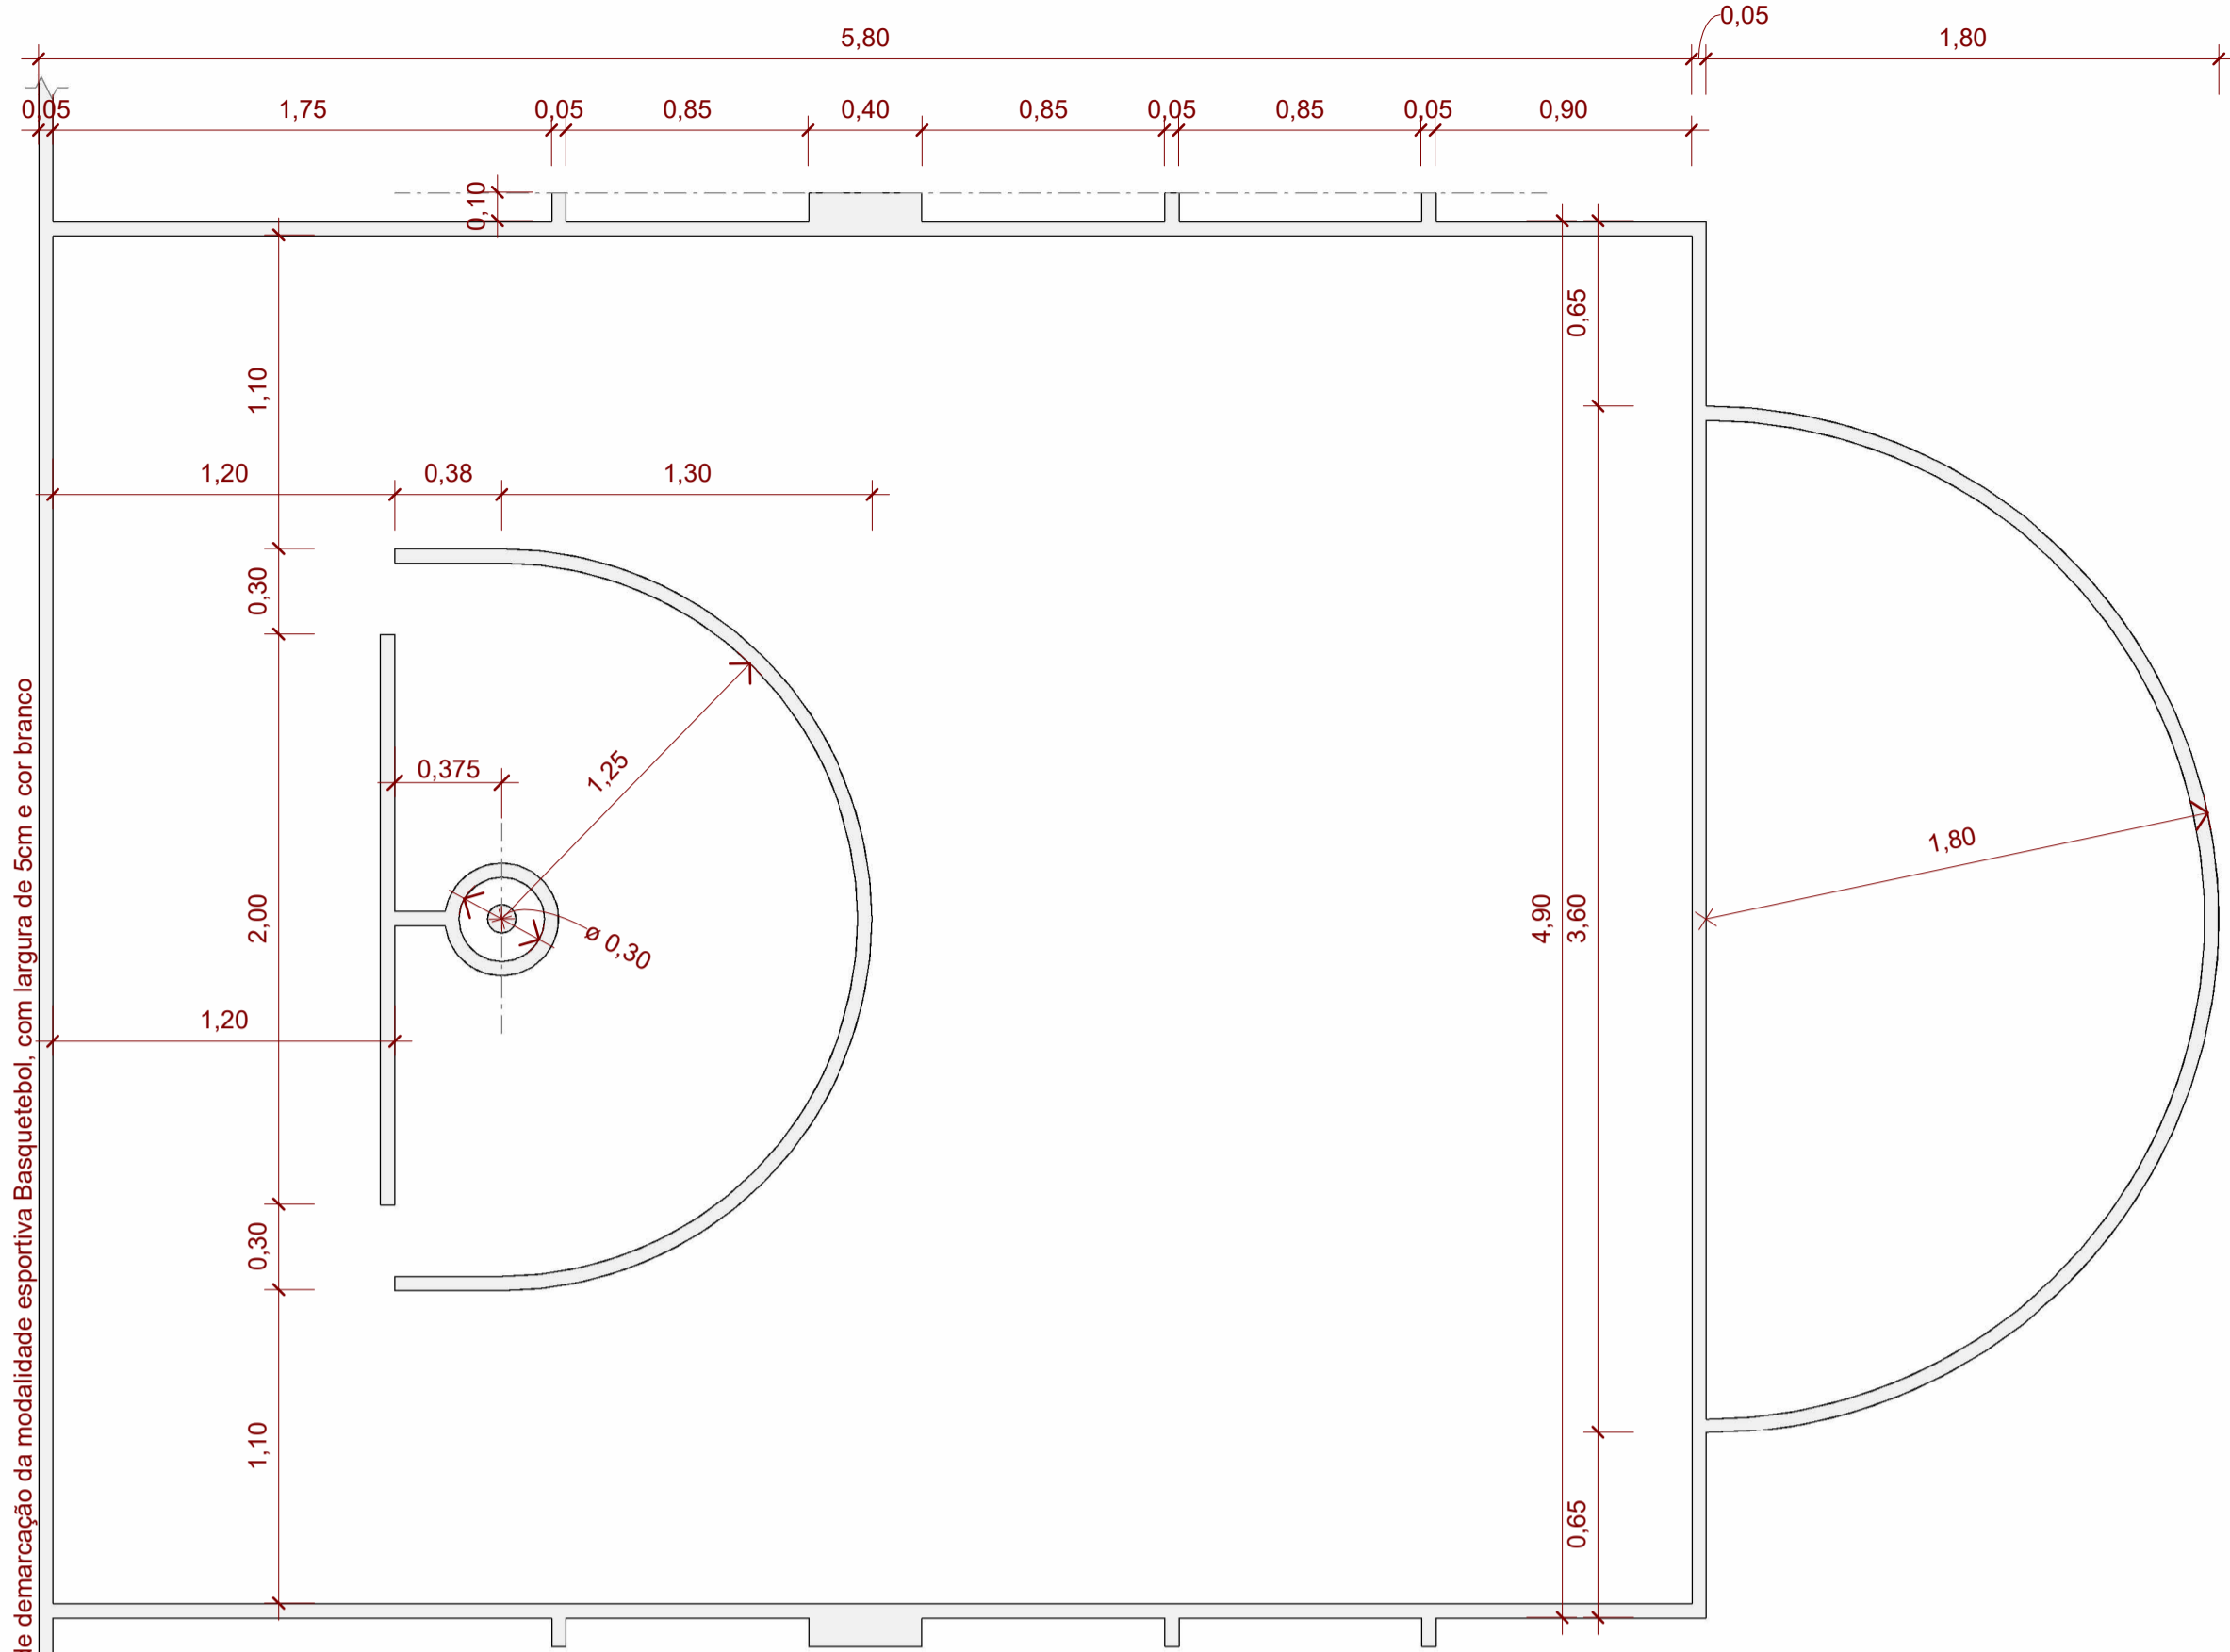

Demarcação do Garrafão, Basquetebol
1 : 25

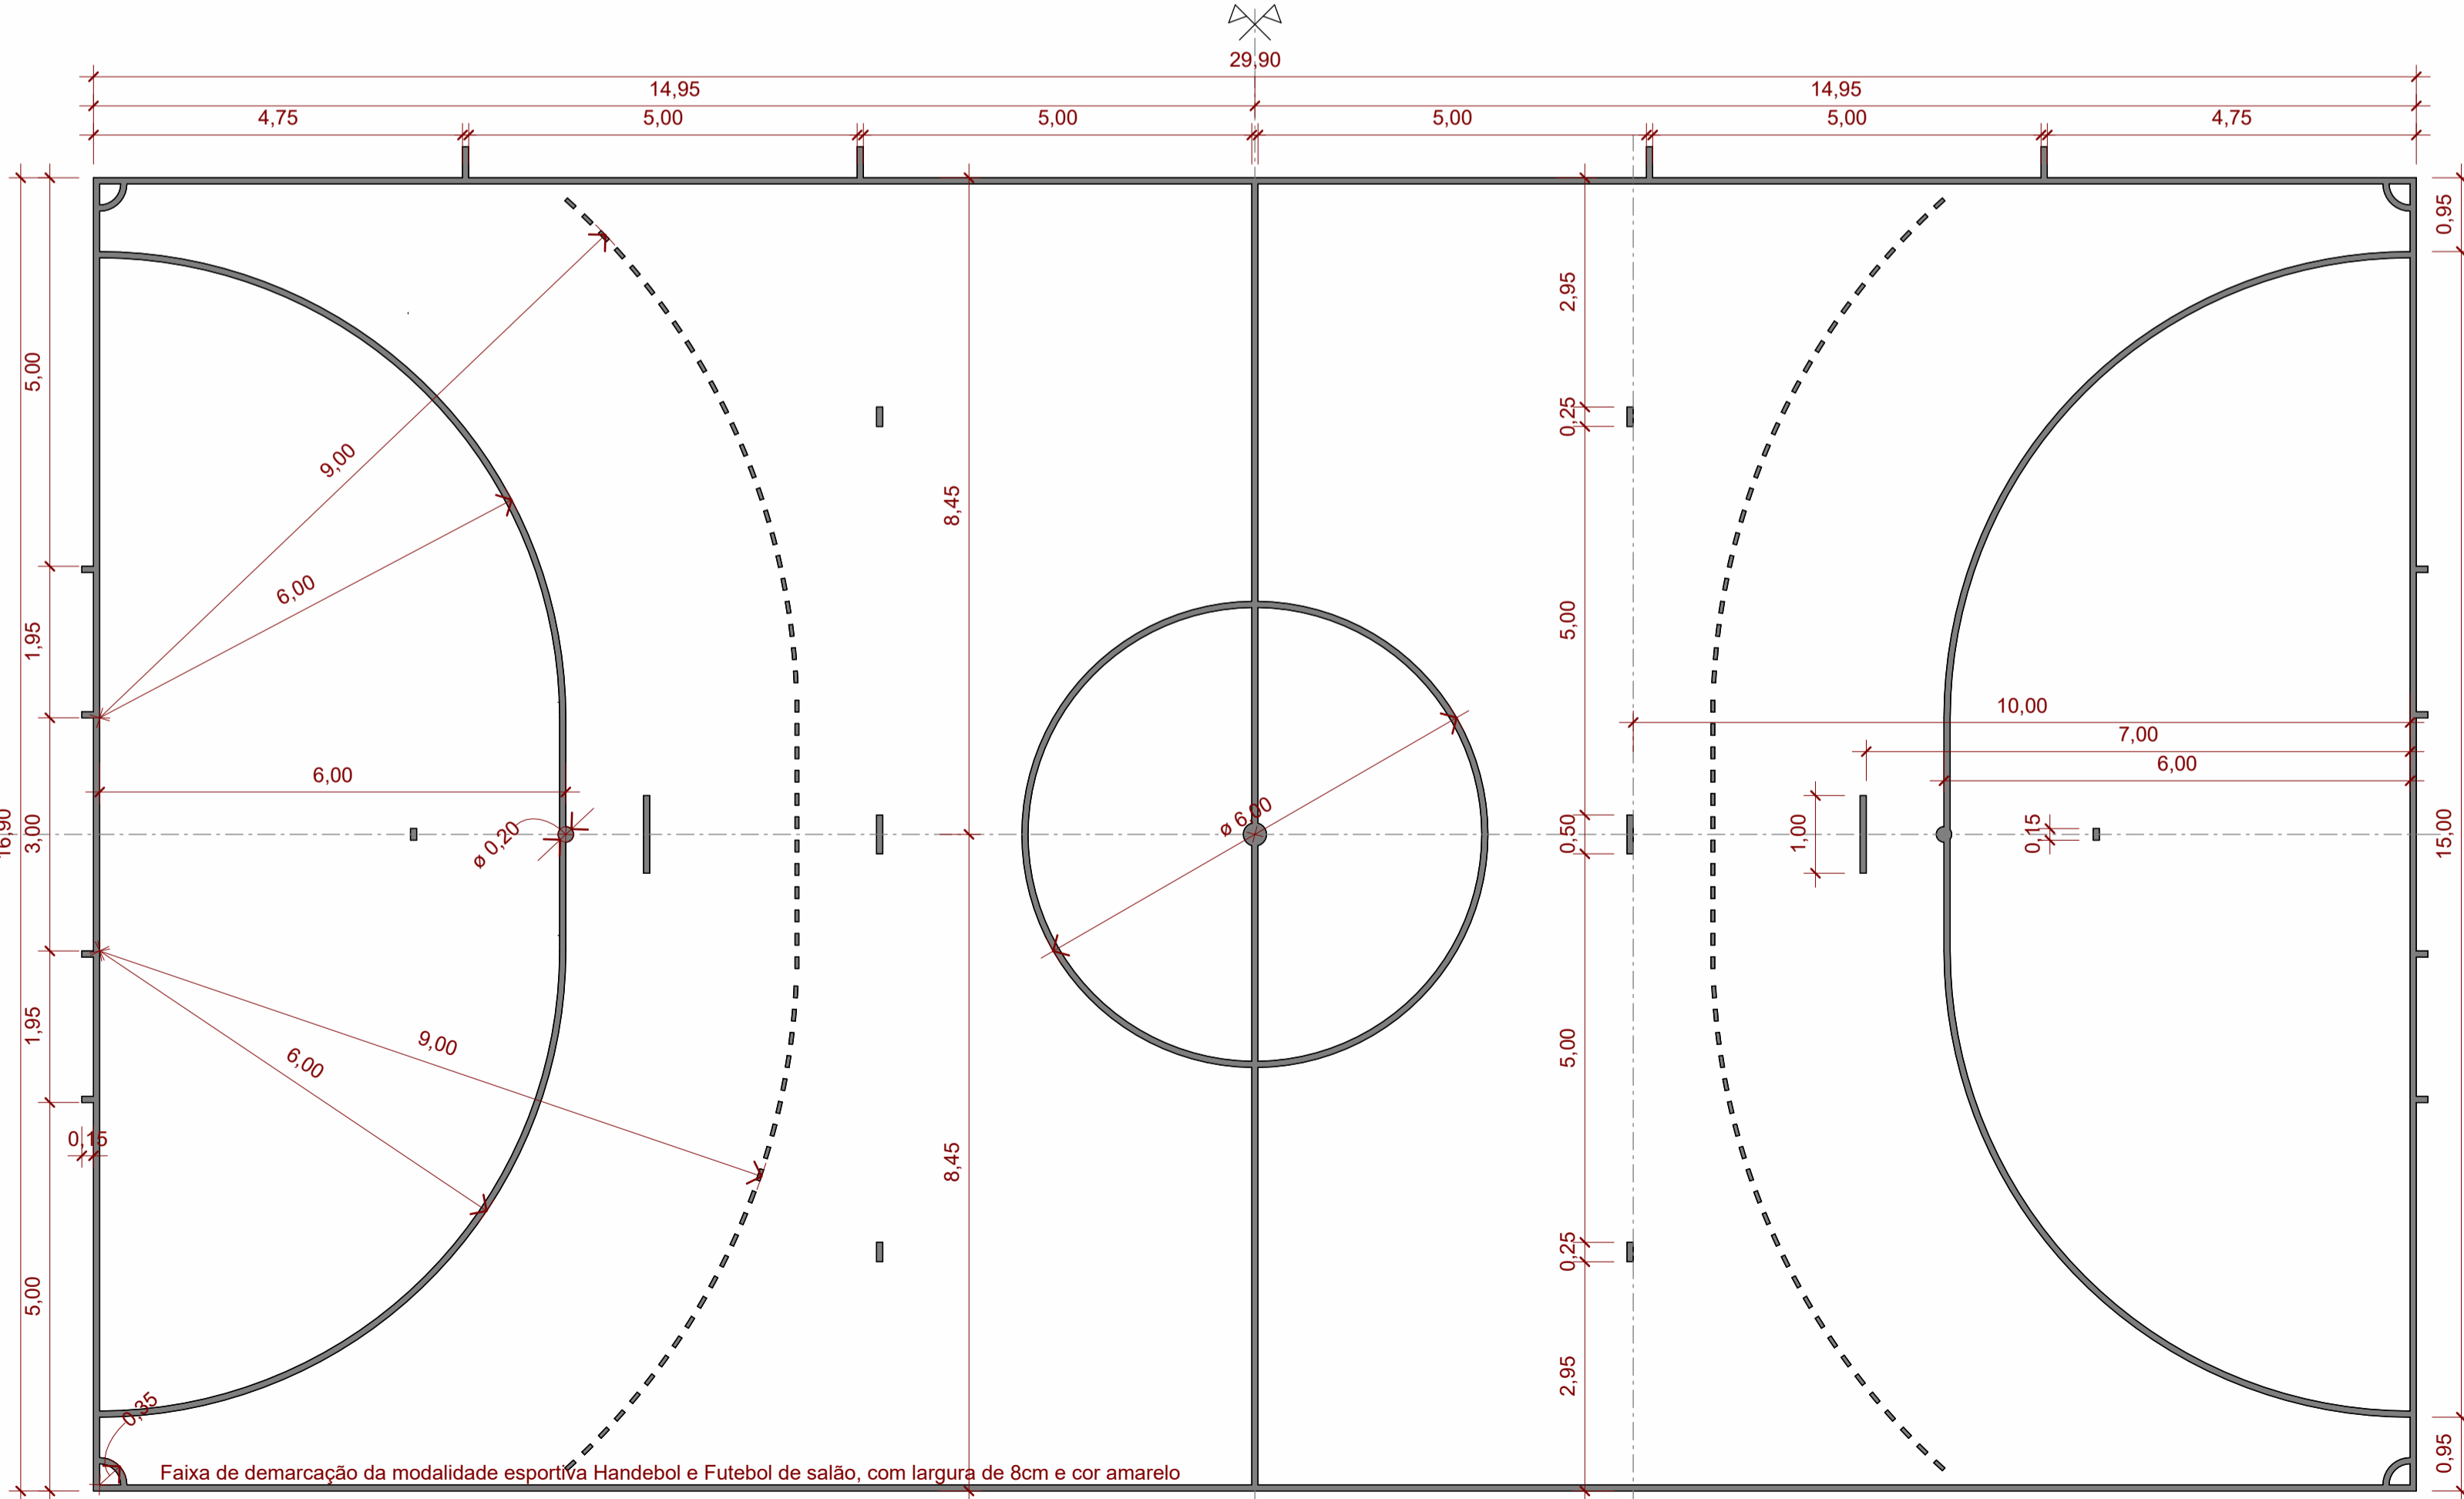

Demarcação Futebol
1 : 75

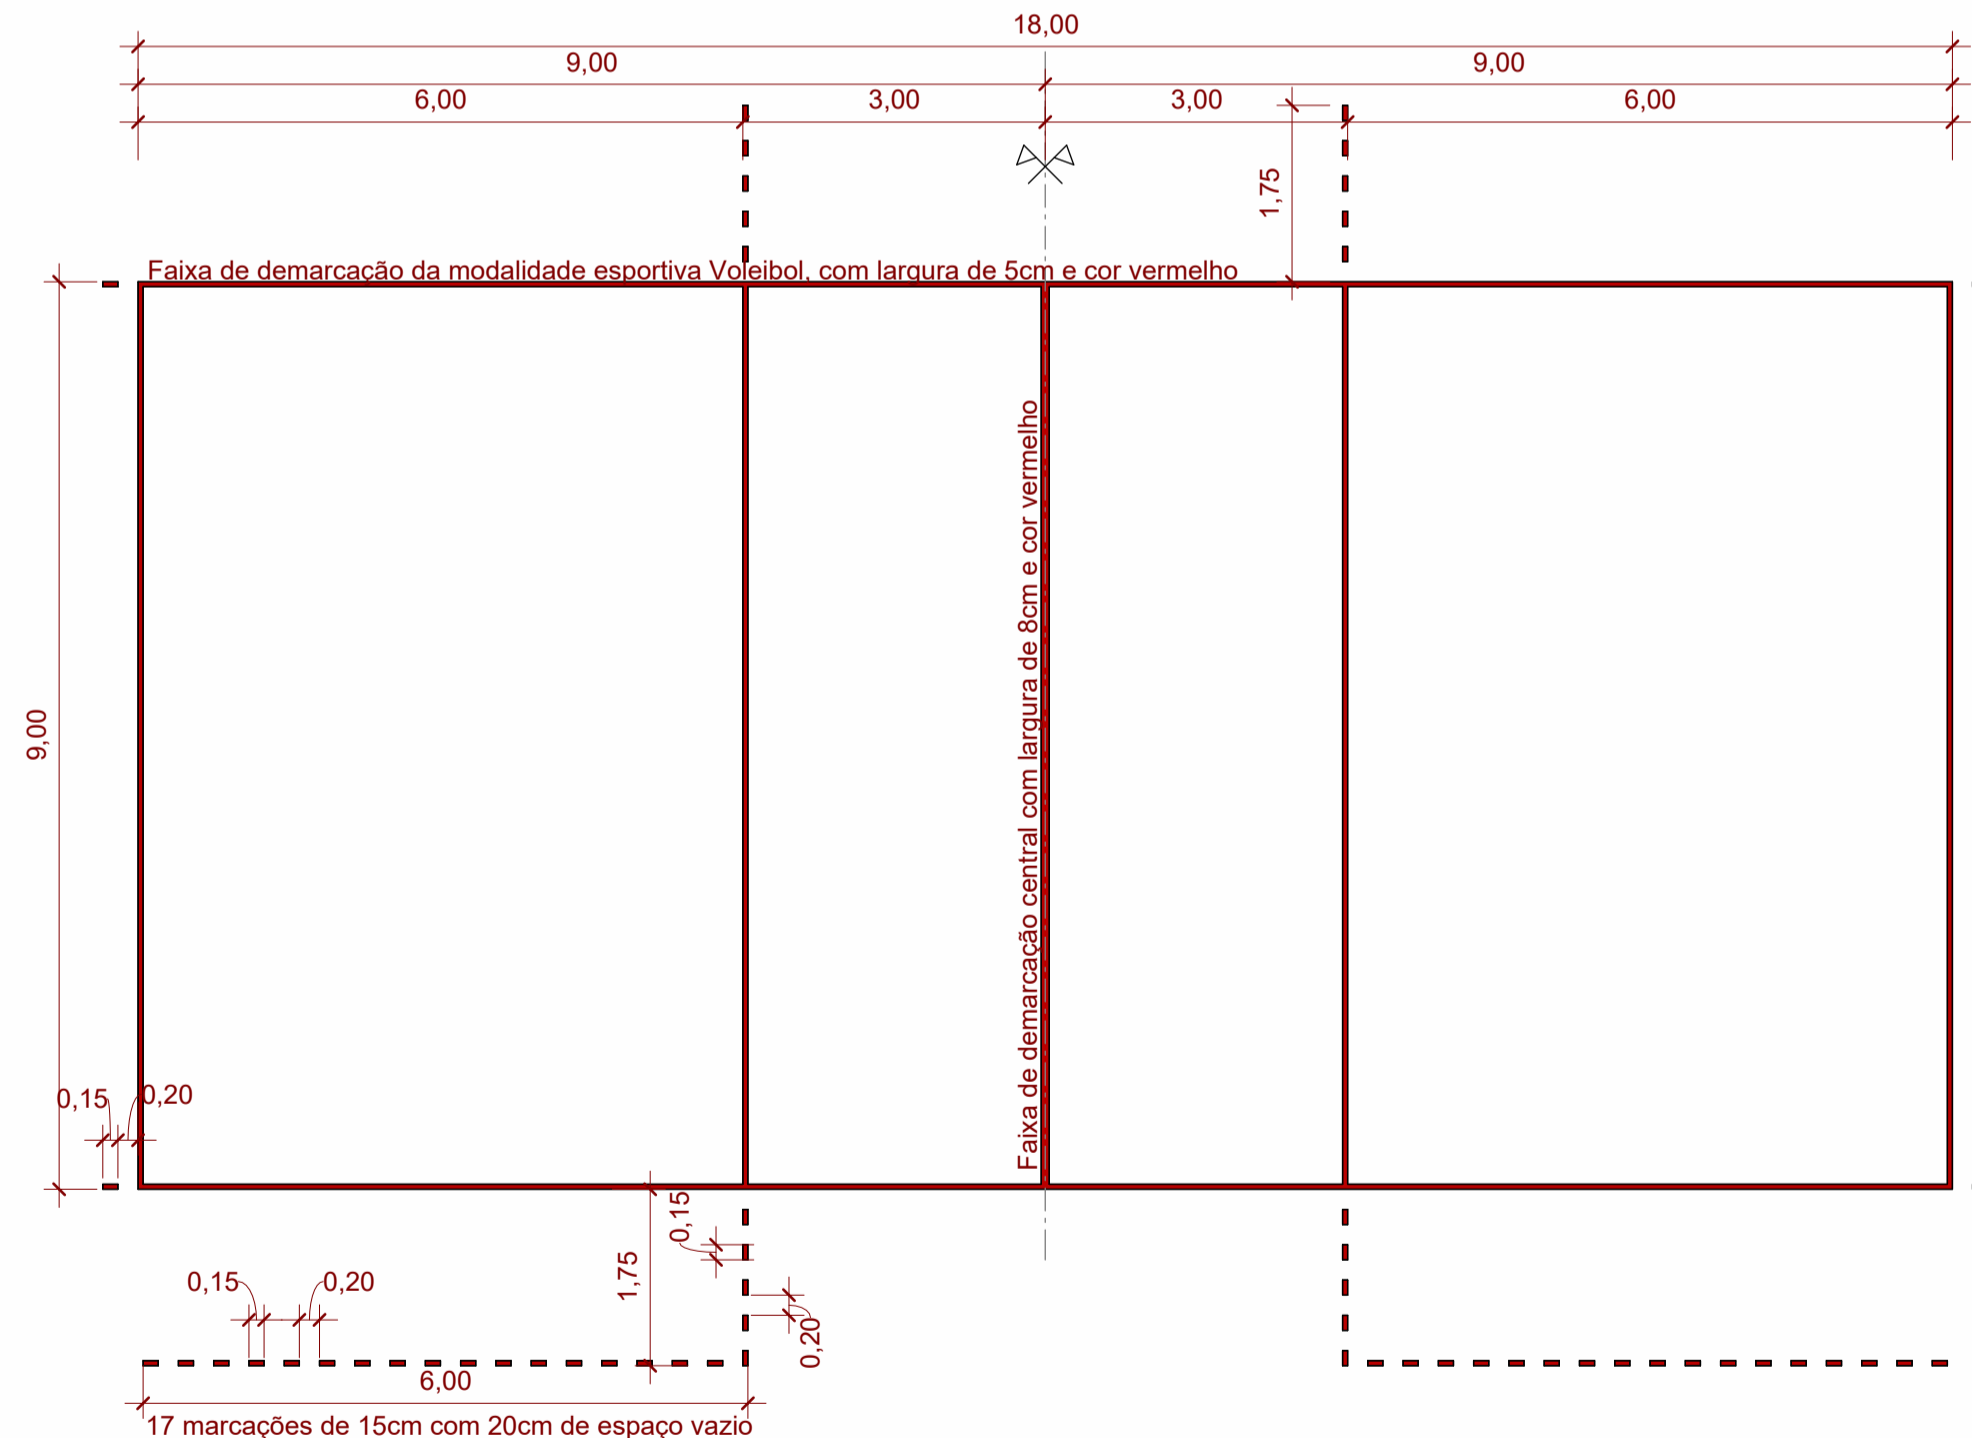

Demarcação Voleibol
1 : 75

<div><div>AMAC</div><div>Associação dos Municípios do Acre</div><div>Rua Isaura Parente, 2.931- Estação Experimental</div><div>CEP 69.915-000 Telefax: (68) 2106 - 3800 E-mail: amac@amac.com.br</div></div>					
MINISTÉRIO DA DEFESA	CONVÊNIO	ANO	TIPO	FOLHA	MODIFICAÇÕES
PCN	942470	2023	Arq.	5/6	A
Programa Calha Norte	CONVENIENTE	Prefeitura municipal de Tarauacá	LOCAL DA OBRA:	Comunidade Caucho, Zona Rural, Tarauacá - Ac	B
OBRA:	Construção de Quadra Poliesportiva Coberta no Município de Tarauacá/Ac			ÁREAS:	C
AUTOR:	Robson Viana Argenteiro e Ulisses Caju A234229-4			Á. construir	D
VISTO	PREFEITO MUNICIPAL			Á. do lote	E
TO	AUTOR			COORDENADAS	F
	Robson Lucas da Silva Viana			Latitude: 8°14'45.887"S	G
				Longitude: 70°45'13.820"O	H
				ESQ:	I
				INDICADA	