ÁREA DE LIMPEZA / ÁREA A CONSTRUIR

A = 774,25 M2

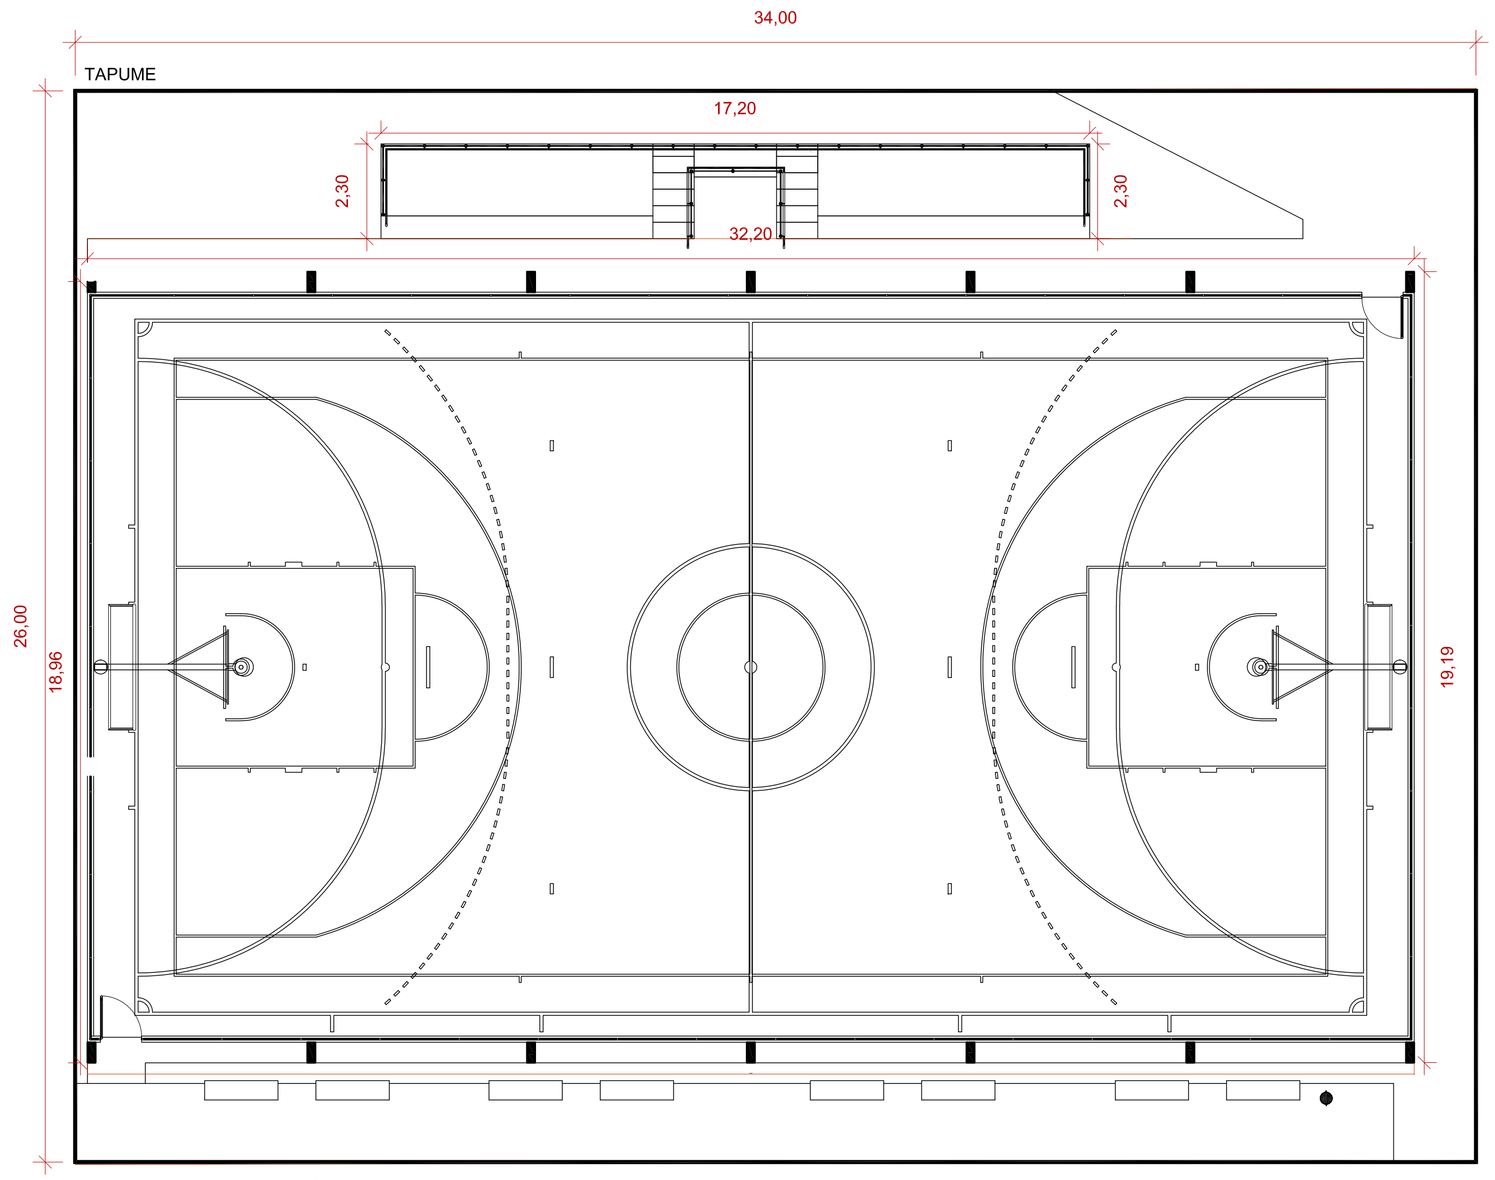

COTAS - TAPUME E LOCAÇÃO

Associação dos Municípios do Acre

Rua Isaura Parente, 2.931- Estação Experimental

CEP 69.915-000 Telefax. (068) 2106 - 3800 E-mail: amac@amac.com.br

MINISTERIO DA DEFESA		CONVÊNIO	ANO	TIPO	FOLHA	MODIFICAÇÕES
PCN Programa Calha Norte	Programa CalhaNorte	942470	2023	DET.	01/05	A B
CONVENENTE: Prefeitura municipal de Tarauacá			LOCAL: Comunidade Caucho, Tarauacá - AC			C
OBRA: Construção de Quadra Poliesportiva no Município de Tarauacá / Ac DETALHES DE ORÇAMENTO LIMPEZA E TAPUME			ÁREAS: Á. const, 620,24 m² Á. do lote			D E
AUTOR: CAROLINA DE MOURA GALVÃO ENG. CIVIL CREA 21.560D AC + RN 011813067		COORDENADAS: Latitude: Longitude:	DATA: 03/10/2024			F
VISTO	PREFEITO MUNICIPAL	DES:	DIM.: METRO			G H
	SEMPLA:		ESC.: INDICADA			I