


DETALHAMENTO DA MURETA
ESCALA 1:100

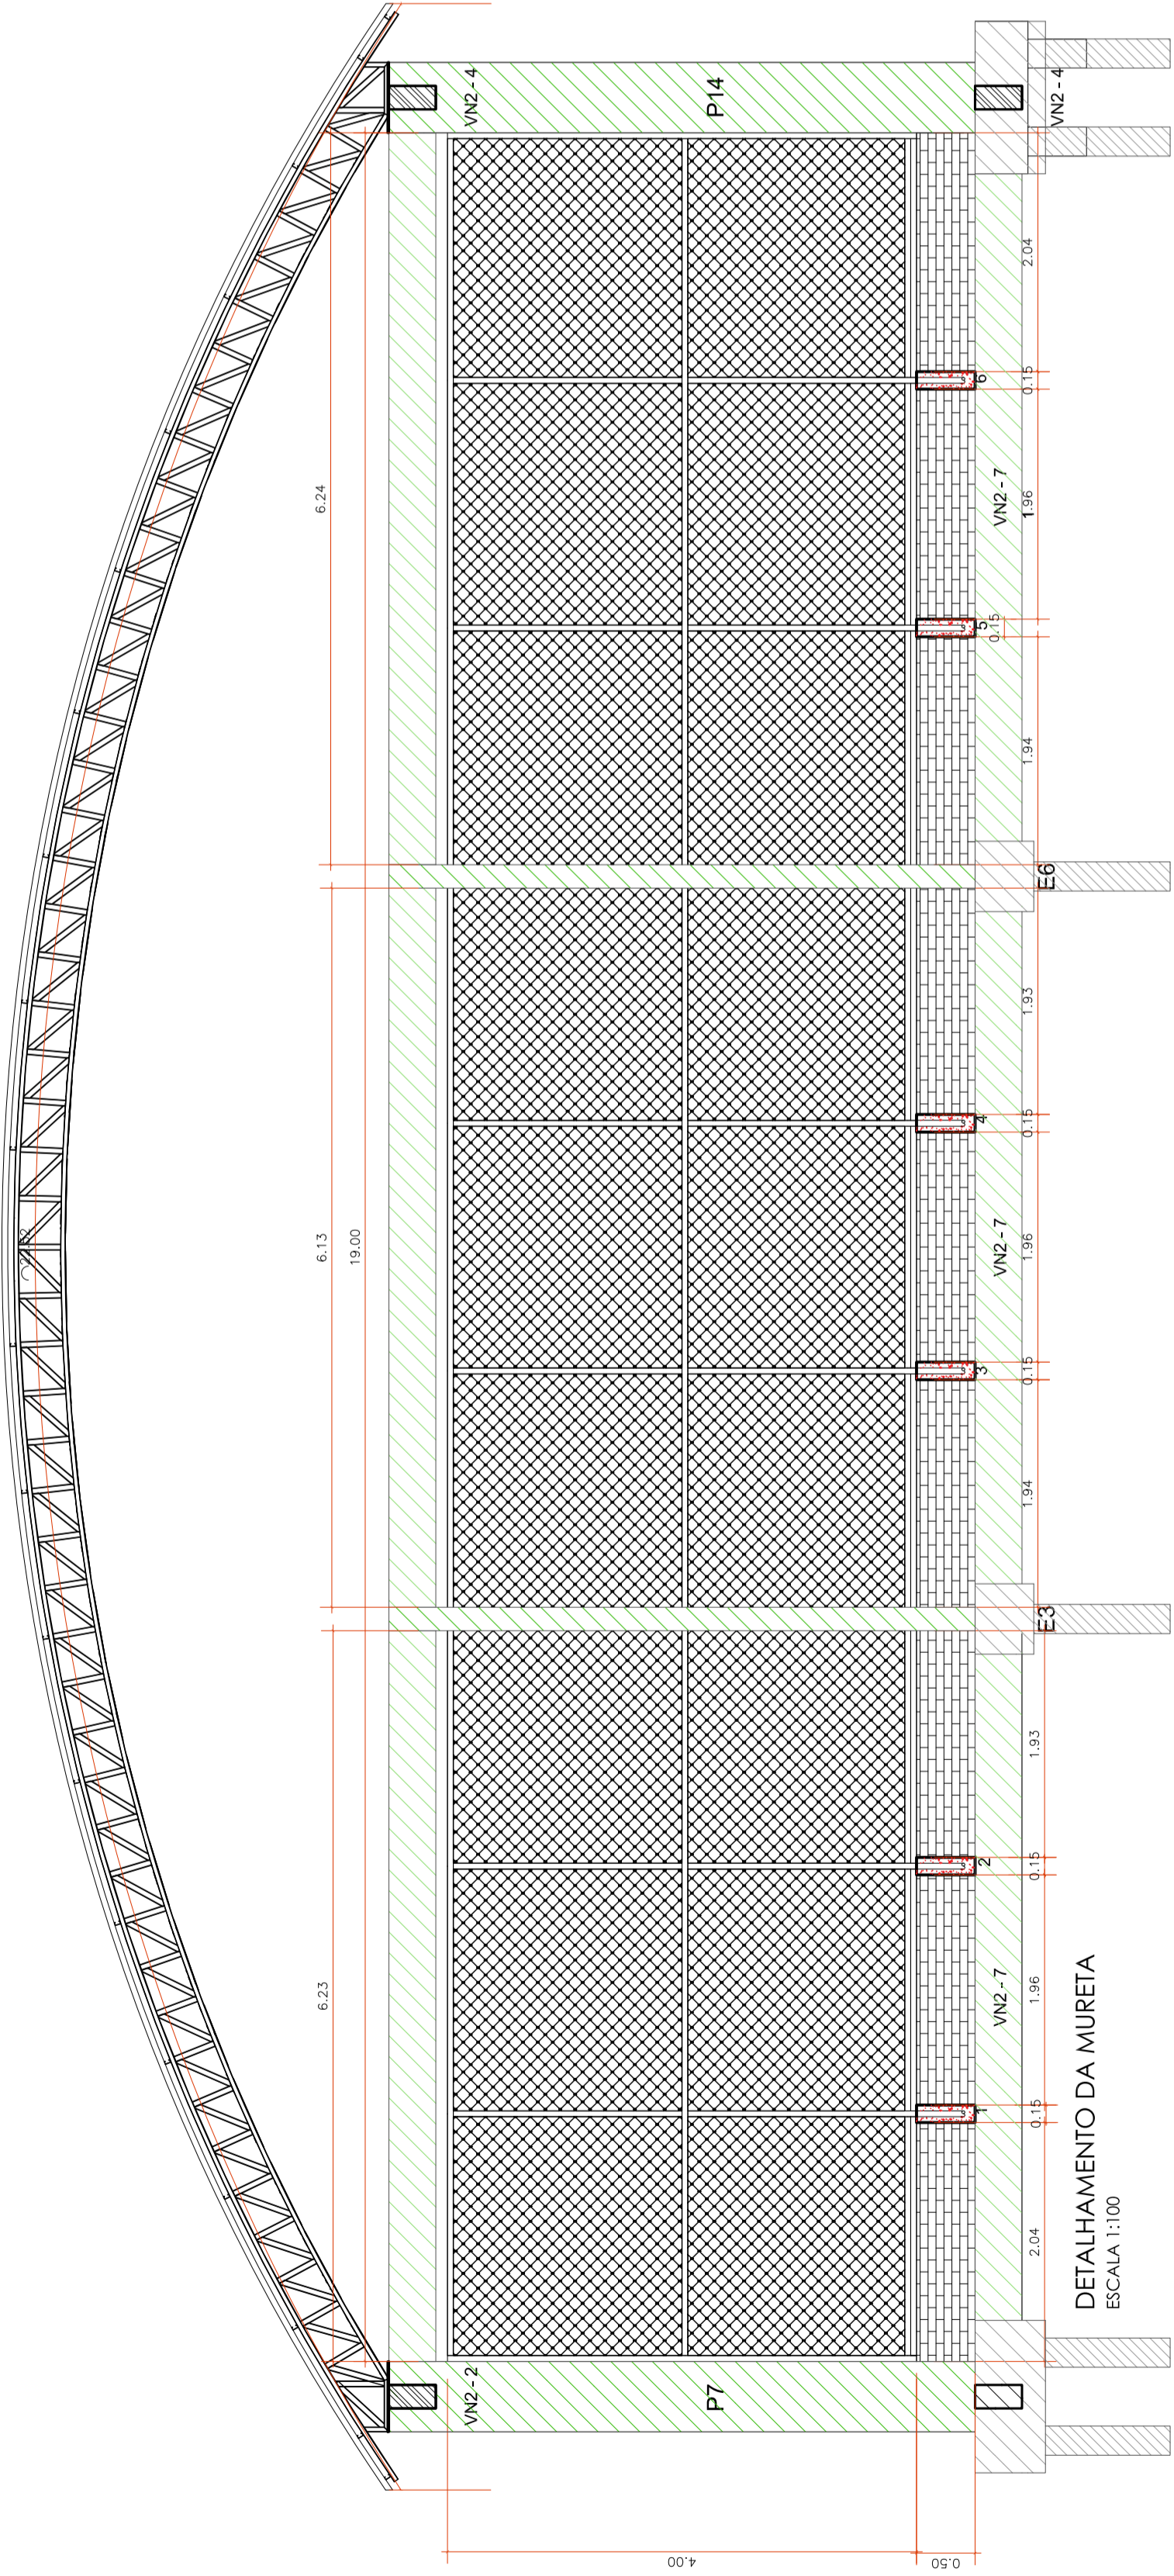

DETALHAMENTO DA MURETA
ESCALA 1:100

<div><div><div>AMAC</div><div>Associação dos Municípios do Acre</div></div><div>Rua Isaura Parente, 2.931 - Estação Experimental CEP 69.915-000 Fátima, (068) 2106 - 3800 E-mail: amac@amac.com.br</div></div>							
MINISTÉRIO DA DEFESA		CONVÊNIO		ANO		TIPO	
PCN		942470		2023		DET. 03/05	
Programa Cilha Norte		LOCAL		Comunidade Cuaço, Tanuca - AC		MODIFICAÇÕES	
OBRA		Construção de Quadra Poliesportiva no Município de Tanuca / AC		ÁREAS:		A	
OBRA		CONSTRUÇÃO DE QUADRA POLIESPORTIVA NO MUNICÍPIO DE TANUCA - AC		Á. constr.		620,24 m²	
AUTOR		CAROLINA DE MOURA GALVÃO		COORDENADAS:		DATA	
Y		1		05/10/2024		F	
I		1		DESENHO:		DIA	
S		1		DESE:		METRO	
T		1		ESCALA:		INDICADA	
O		1				I	