




COTAS - ÁREA DE LASTRO DE CONCRETO  
ESCALA 1/50

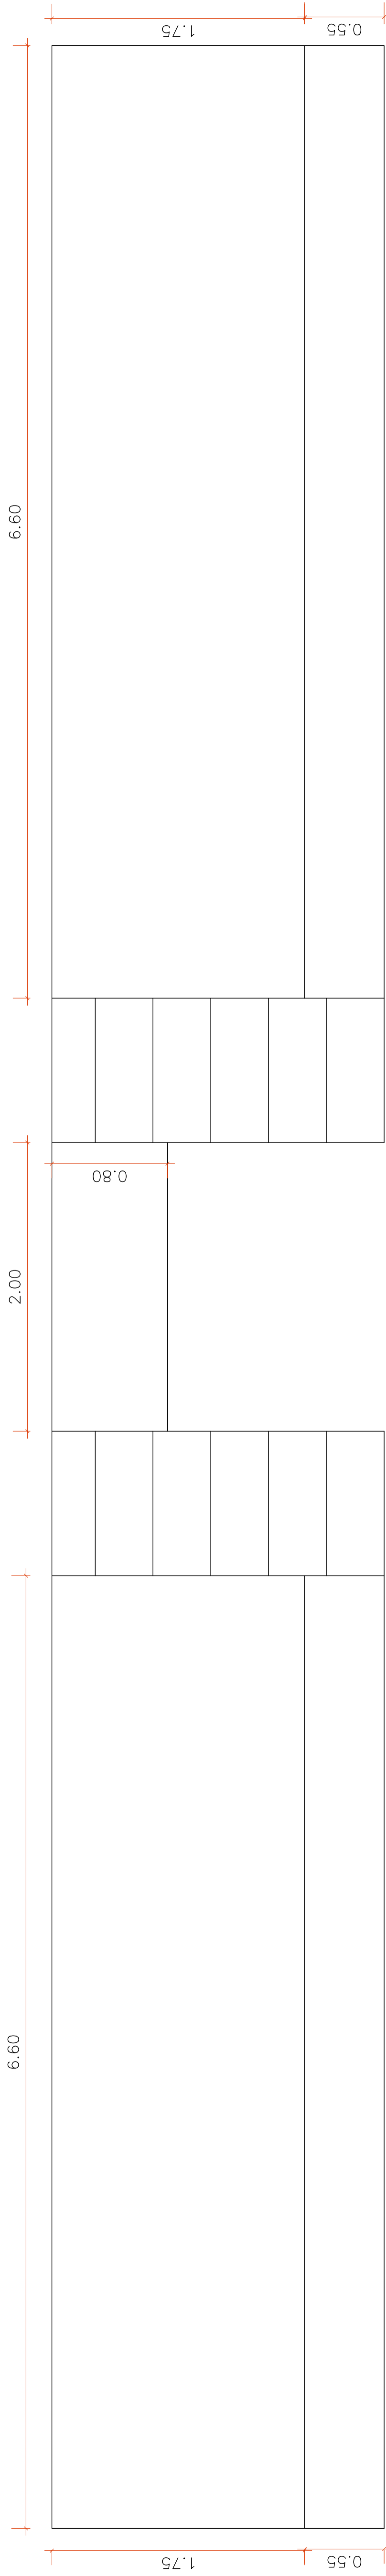

COTAS - ÁREA DE PISO CIMENTADO  
ESCALA 1/50

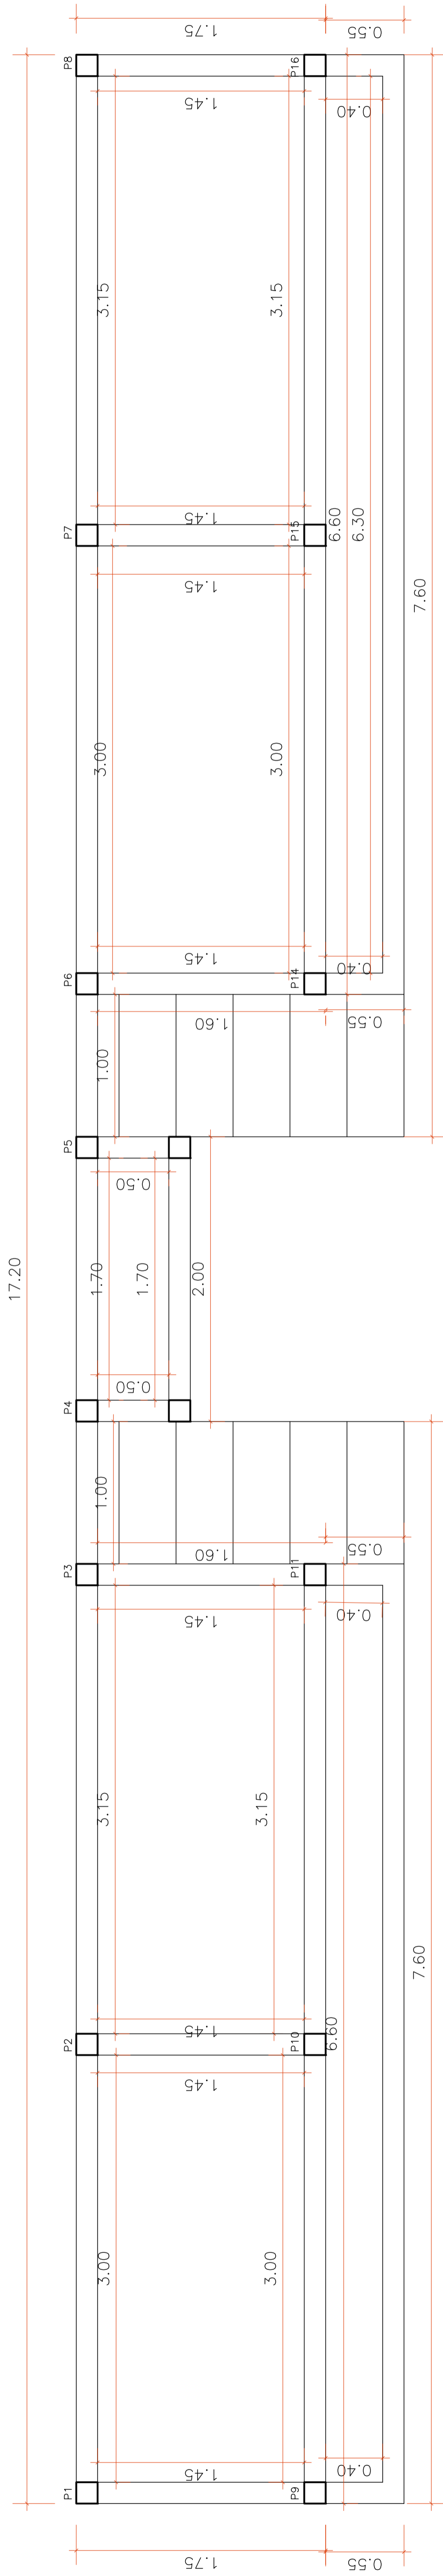

COTAS - CHAPISCO/MASSA ÚNICA  
ESCALA 1/50

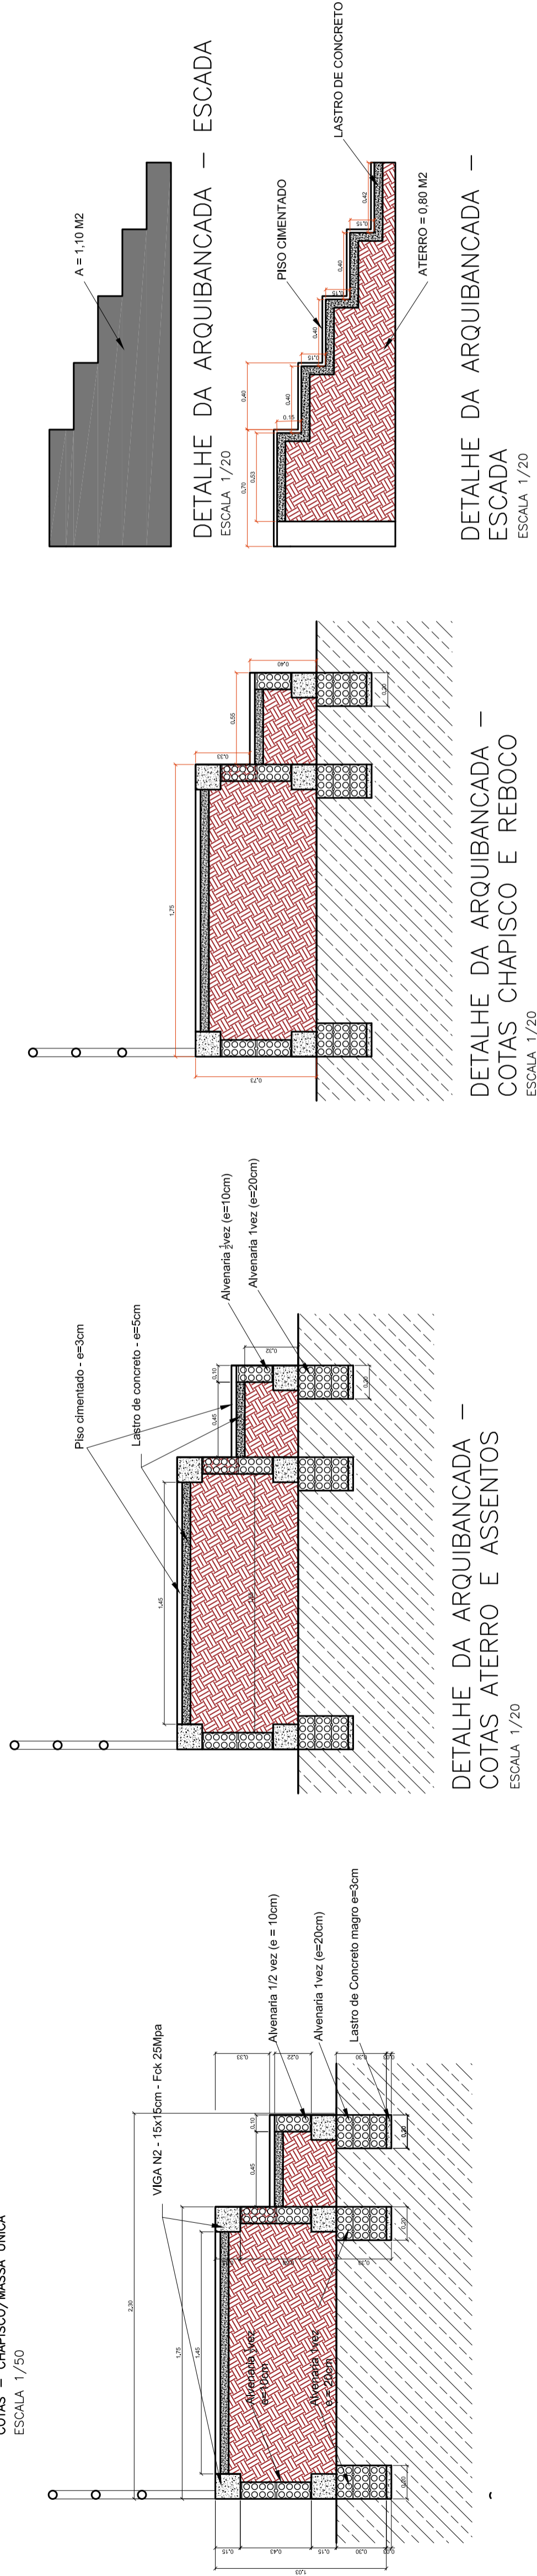

<b>AMAC</b> Associação dos Municípios do Acre				Rua Isaura Pereira, 2331 - Estação Experimental CEP 69.015-000 Tel/Fax: (085) 2109 - 5800 E-mail: amac@amac.com.br			
MINISTÉRIO DA DEFESA	CONTEÚDO	ANO	TIPO	FOLHA	MODIFICAÇÕES		
<b>PCN</b>	<b>942470</b>	<b>2023</b>			A	B	
Programa Calha Norte							
CONVENIENTE	LOCAL	DET. 05/05					
Prefeitura Municipal de Taranacá	Comunidade Caicão, Taranacá - AC						
OBRA	Construção de Quadra Poliesportiva no Município de Taranacá / AC						
DETALHES DE ORÇAMENTO	ÁREA: A. const. 820,24 m²						
DETALHAMENTO DA ARQUIBANCADA	A. do lito						
AUTOR	CAROLINA DE MOURA GALVÃO	DATA	03/10/2024				
	Assinatura	DATA	03/10/2024				
	CEA 11.5800 AC - RN 0181067	DIM.	METRO				
	PREFEITO MUNICIPAL	DRE:					
	SEMPLE:	ESC.	INDICADA				