


FORMA DO PAVIMENTO NÍVEL 01 (FUNDAÇÕES) (NÍVEL 0)

esc.: 1:100

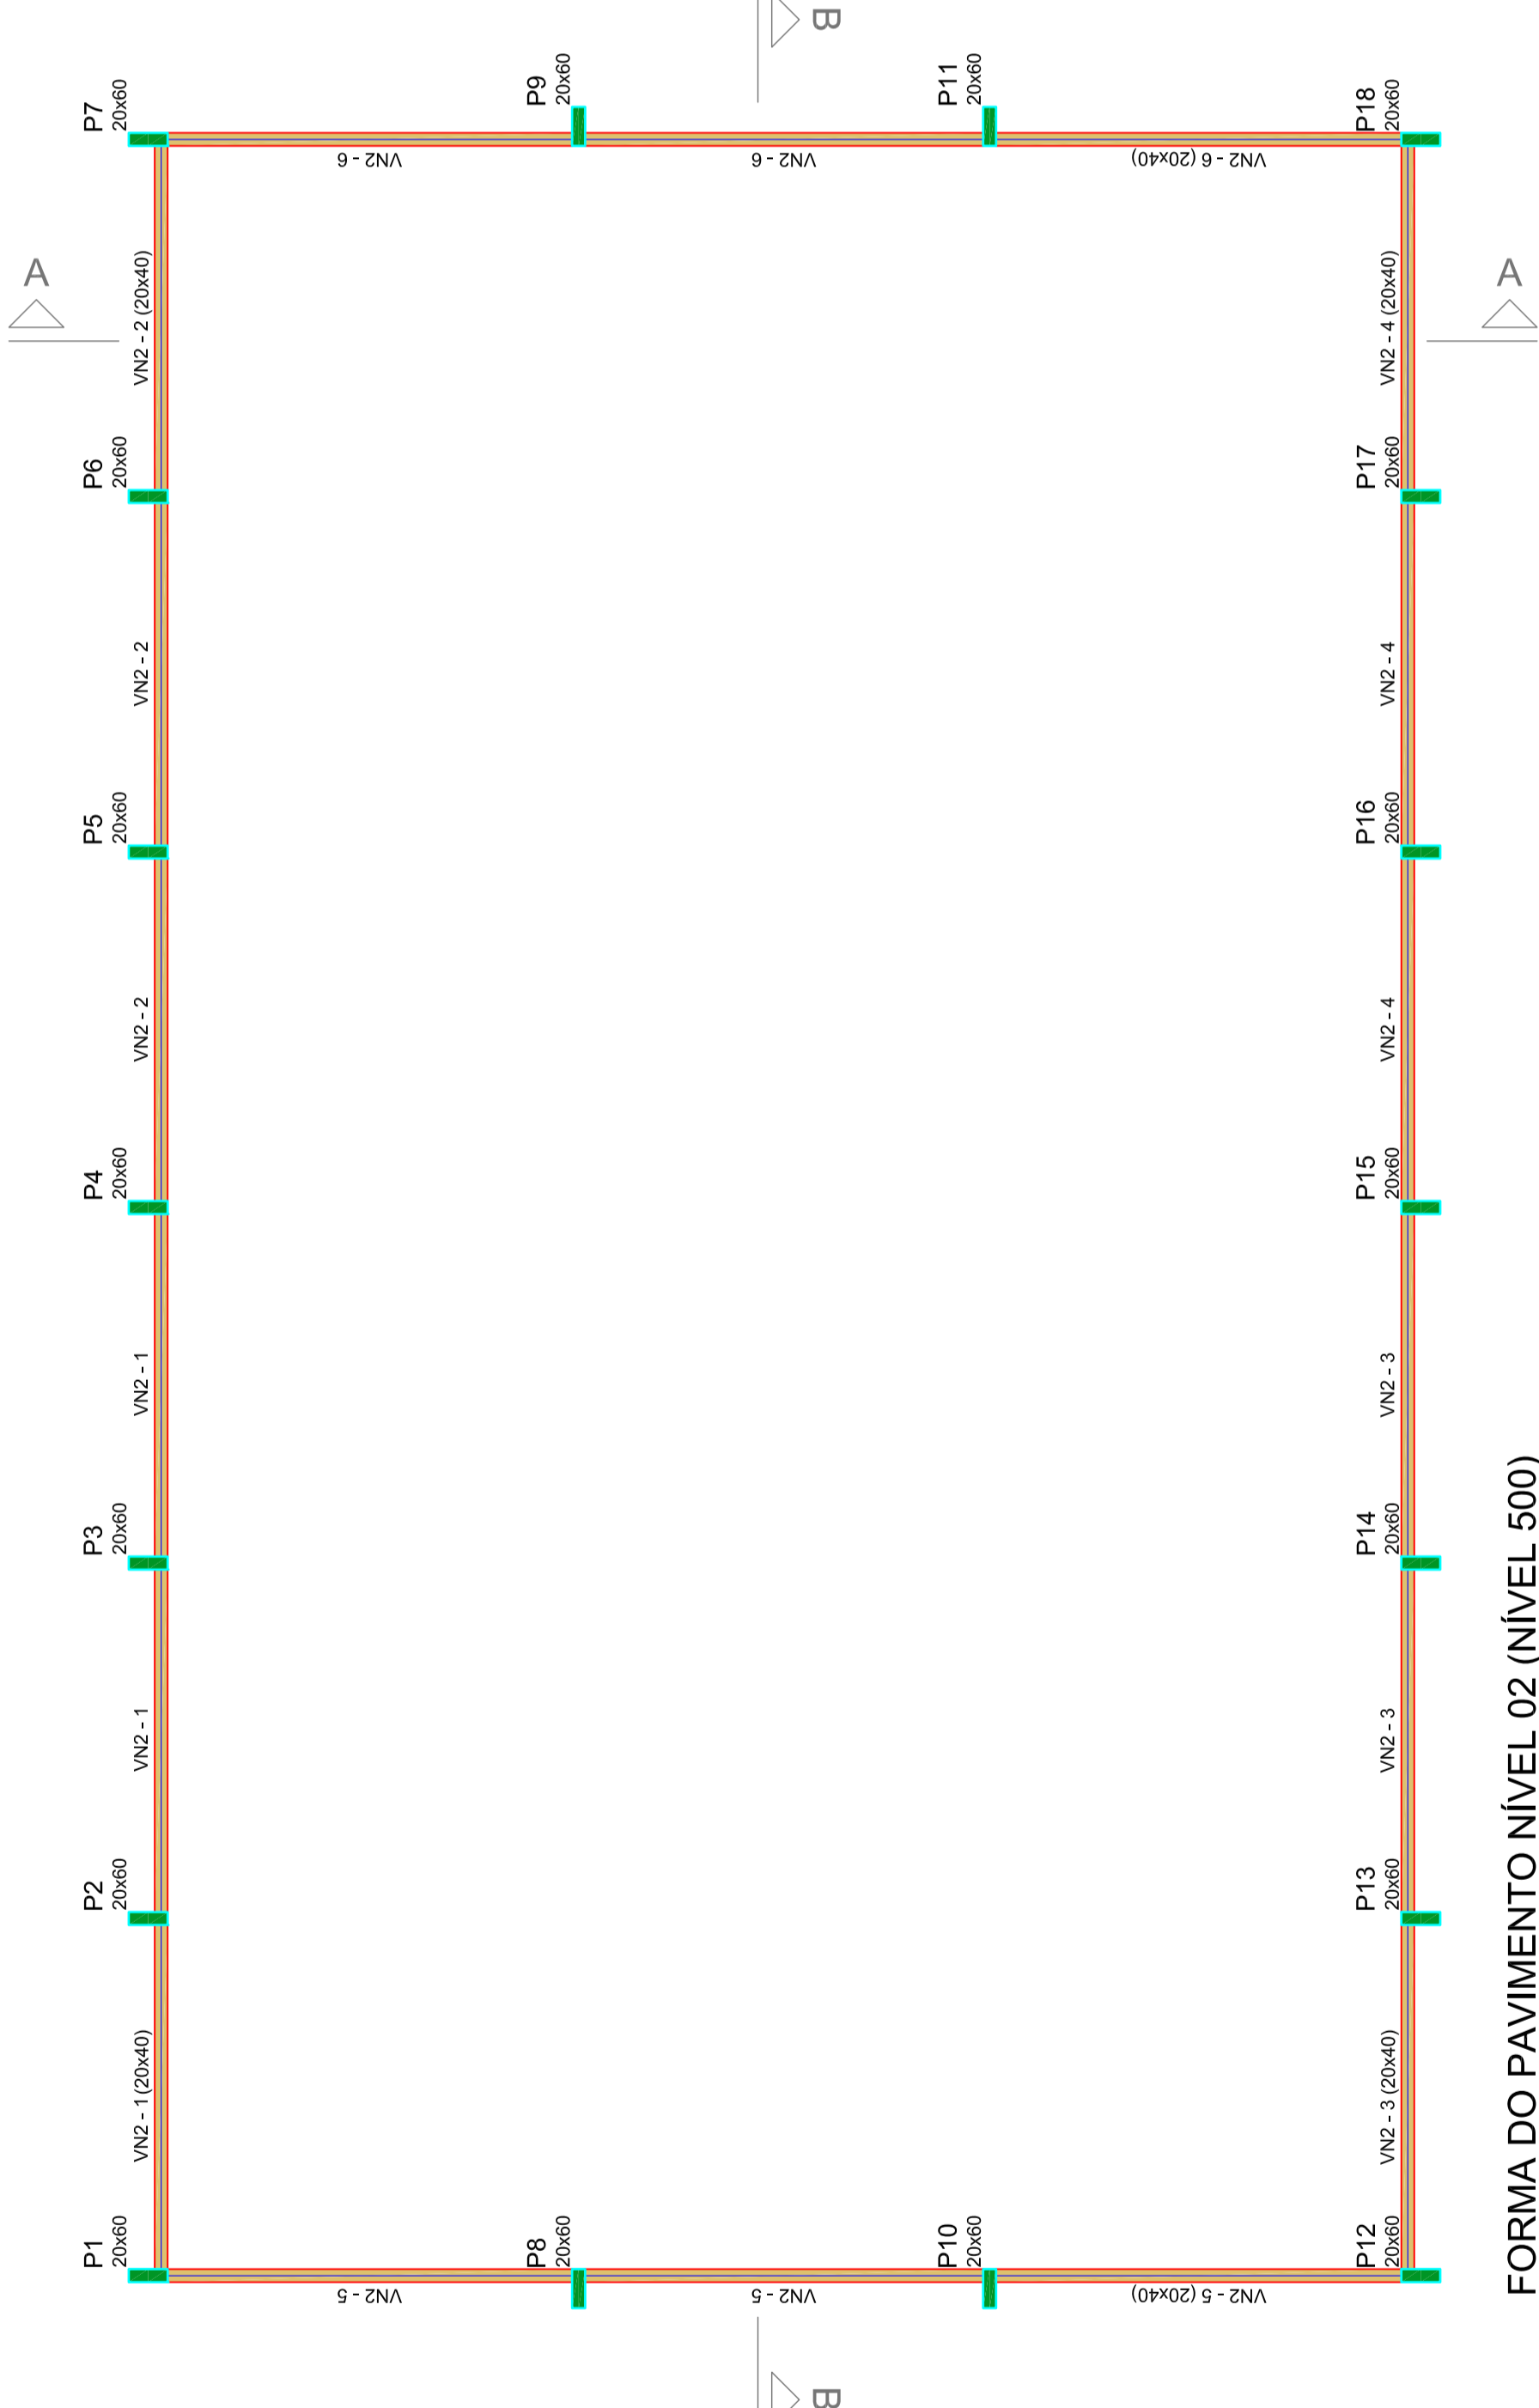

FORMA DO PAVIMENTO NÍVEL 02 (NÍVEL 500)

esc.: 1:100

Vigas			
Nome	Seção (cm)	Elevação (cm)	Nível (cm)
VN1-1	20x40	0	0
VN1-2	20x40	0	0
VN1-3	20x40	0	0
VN1-4	20x40	0	0
VN1-5	20x40	0	0
VN1-6	20x40	0	0
VN1-7	20x40	0	0

Características dos materiais			
fck (N/mm²)	Ecs (N/mm²)	Abatimento (cm)	
25	24.1500	5,00	
Dimensão máxima do agregado = 19 mm			

Pilares			
Nome	Seção (cm)	Elevação (cm)	Nível (cm)
P1	20x60	0	0
P2	20x60	0	0
P3	20x60	0	0
P4	20x60	0	0
P5	20x60	0	0
P6	20x60	0	0
P7	20x60	0	0
P8	20x60	0	0
P9	20x60	0	0
P10	20x60	0	0
P11	20x60	0	0
P12	20x60	0	0
P13	20x60	0	0
P14	20x60	0	0
P15	20x60	0	0
P16	20x60	0	0
P17	20x60	0	0
P18	20x60	0	0

Legenda dos pilares	
	Pilar que passa

Legenda das vigas e paredes	
	Viga


Vigas			
Nome	Seção (cm)	Elevação (cm)	Nível (cm)
VN2-1	20x40	0	500
VN2-2	20x40	0	500
VN2-3	20x40	0	500
VN2-4	20x40	0	500
VN2-5	20x40	0	500
VN2-6	20x40	0	500

Legenda dos pilares	
	Pilar que morre

Legenda das vigas e paredes	
	Viga

Características dos materiais			
fck (N/mm²)	Ecs (N/mm²)	Abatimento (cm)	
25	24.1500	5,00	
Dimensão máxima do agregado = 19 mm			

Pilares			
Nome	Seção (cm)	Elevação (cm)	Nível (cm)
P1	20x60	0	500
P2	20x60	0	500
P3	20x60	0	500
P4	20x60	0	500
P5	20x60	0	500
P6	20x60	0	500
P7	20x60	0	500
P8	20x60	0	500
P9	20x60	0	500
P10	20x60	0	500
P11	20x60	0	500
P12	20x60	0	500
P13	20x60	0	500
P14	20x60	0	500
P15	20x60	0	500
P16	20x60	0	500
P17	20x60	0	500
P18	20x60	0	500




Associação dos Municípios do Acre

Rua Isaura Pimenta, 2.931 - Estação Experimental

CEP 69.915-000 Telefax: (066) 2.106-7.300 E-mail: amac@amac.com.br

MINISTÉRIO DA DEFESA



PCN

Programa Cella Norte

CONTEÚDO

942470 2023 EST.

2/6

MODIFICAÇÕES

A

B

Comunidade Cancho, Tanauá - AC

AREAS:

A. Cons. 620,24 m²

A. de base

E

CONVENIÊNCIA

Comunidade Cancho, Tanauá - AC

C

OBRA

Construção de Quadra Poliesportiva no Município de Tanauá / AC

FORMA DO PAVIMENTO NÍVEL 01 (FUNDAÇÕES) (NÍVEL 0) e

FORMA DO PAVIMENTO NÍVEL 02 (NÍVEL 500)

D

AUTOR

PAULO ROBERTO NASCIMENTO DE OLIVEIRA

COORDENADOR

DATA

01/05/2024

F

PROFESSOR

OTEMILSON ASSIS

DMC

METRO

G

Y

1

1

0

II

ESC.

I