VN1 - 1
ESC.: 1:50

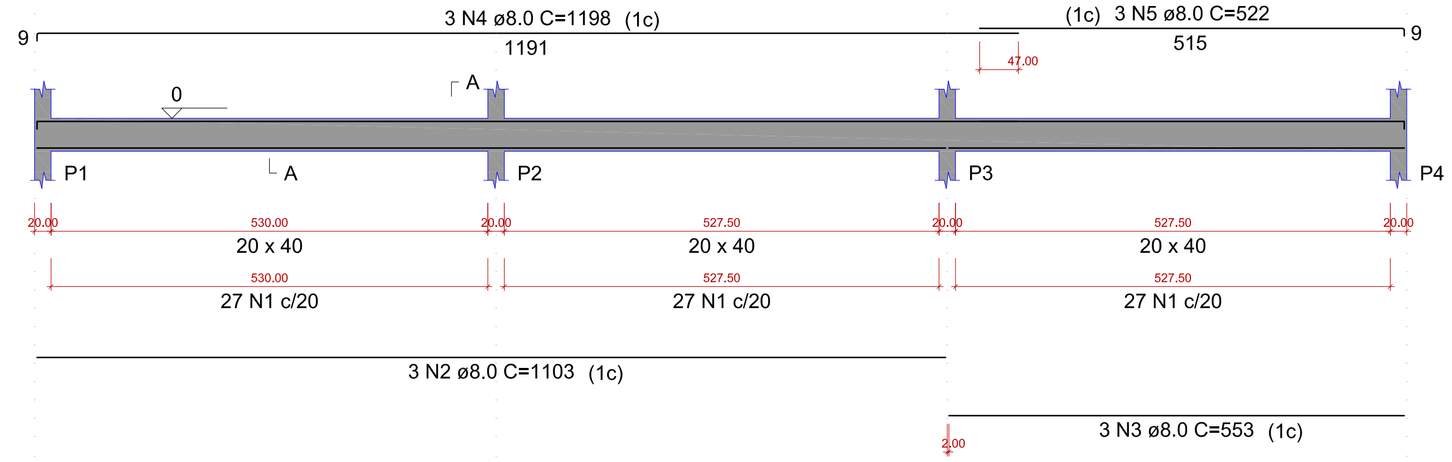

SEÇÃO A-A
ESC.: 1:25

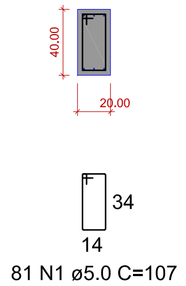

VN1 - 2
ESC.: 1:50

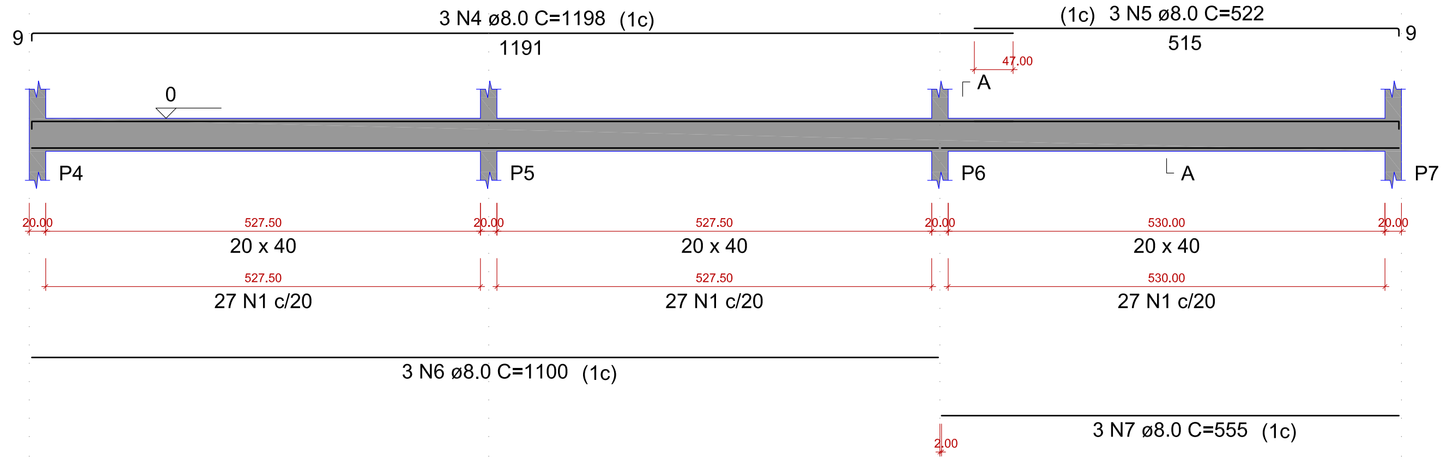

SEÇÃO A-A
ESC.: 1:25

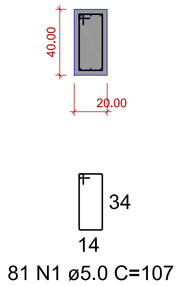

RELAÇÃO DO AÇO

VN1 - 1 VN1 - 2 VN1 - 3
VN1 - 4 VN1 - 5 VN1 - 6
VN1 - 7

AÇO	N	DIAM (mm)	QUANT	C.UNIT (cm)	C.TOTAL (cm)
CA60	1	5.0	609	107	65163
CA50	2	8.0	6	1103	6618
	3	8.0	6	553	3318
	4	8.0	12	1198	14376
	5	8.0	12	522	6264
	6	8.0	6	1100	6600
	7	8.0	6	555	3330
	8	8.0	6	679	4074
	9	8.0	6	629	3774
	10	8.0	6	678	4068
	11	8.0	9	1200	10800
	12	8.0	9	841	7569
	13	8.0	3	677	2031
	14	8.0	3	624	1872
	15	8.0	3	676	2028

RESUMO DO AÇO

AÇO	DIAM (mm)	C.TOTAL (m)	PESO + 0% (kg)
CA50	8.0	767.2	302.7
CA60	5.0	651.6	100.4

PESO TOTAL (kg)	
CA50	302.7
CA60	100.4

Volume de concreto (C-25) = 9.57 m³
Área de forma = 119.60 m²

VN1 - 3
ESC.: 1:50

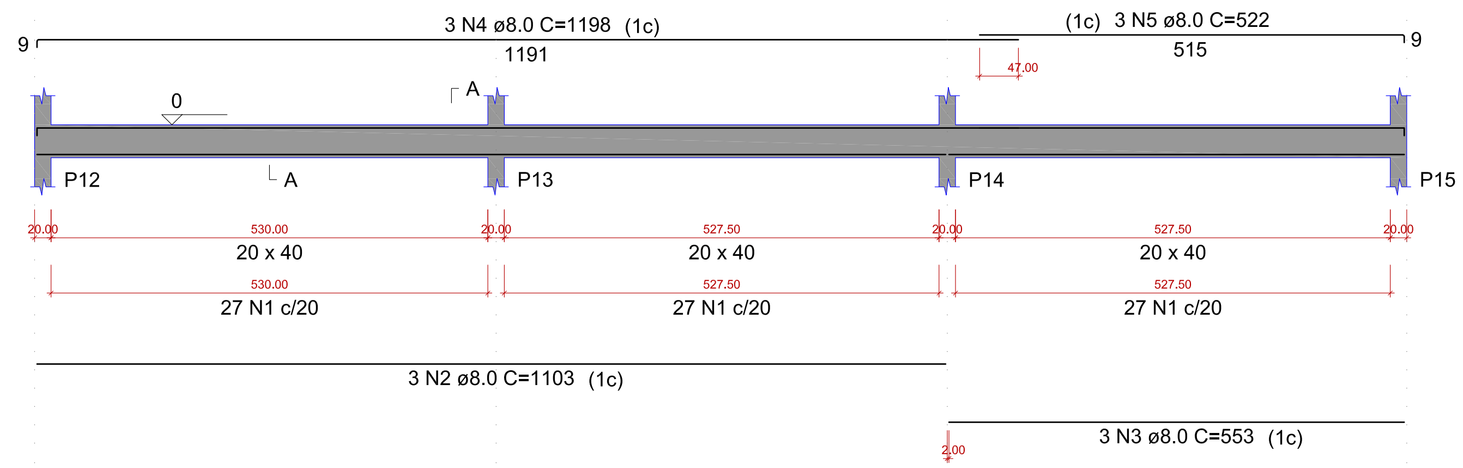

SEÇÃO A-A
ESC.: 1:25

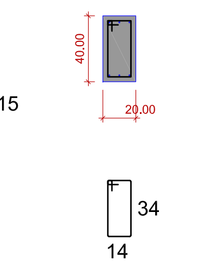

VN1 - 4
ESC.: 1:50

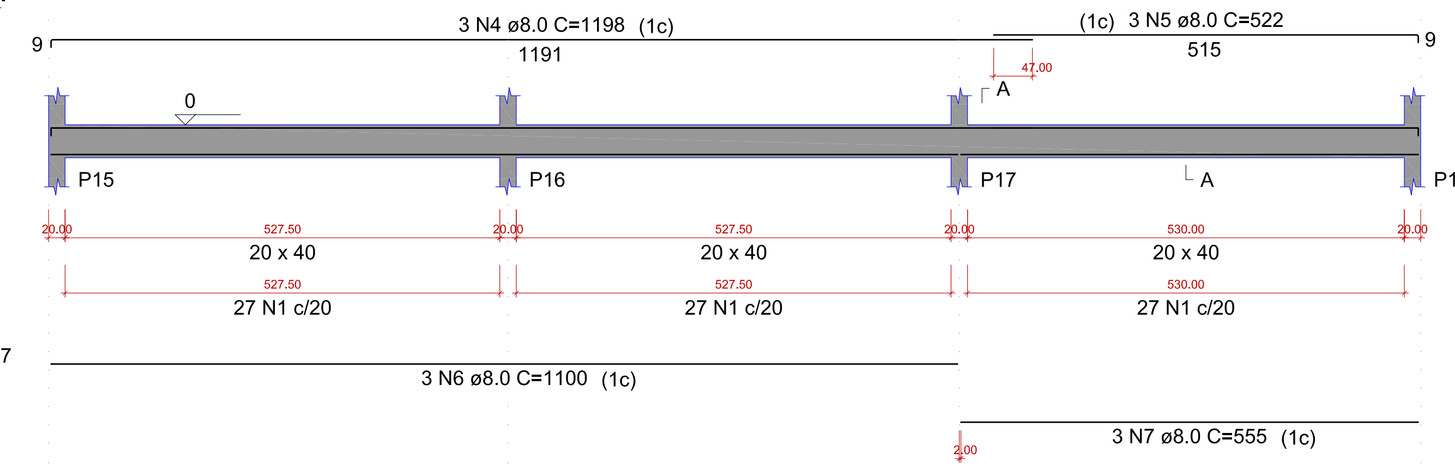

SEÇÃO A-A
ESC.: 1:25

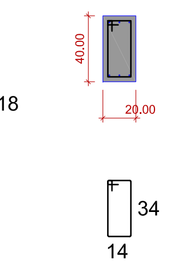

VN1 - 5
ESC.: 1:50

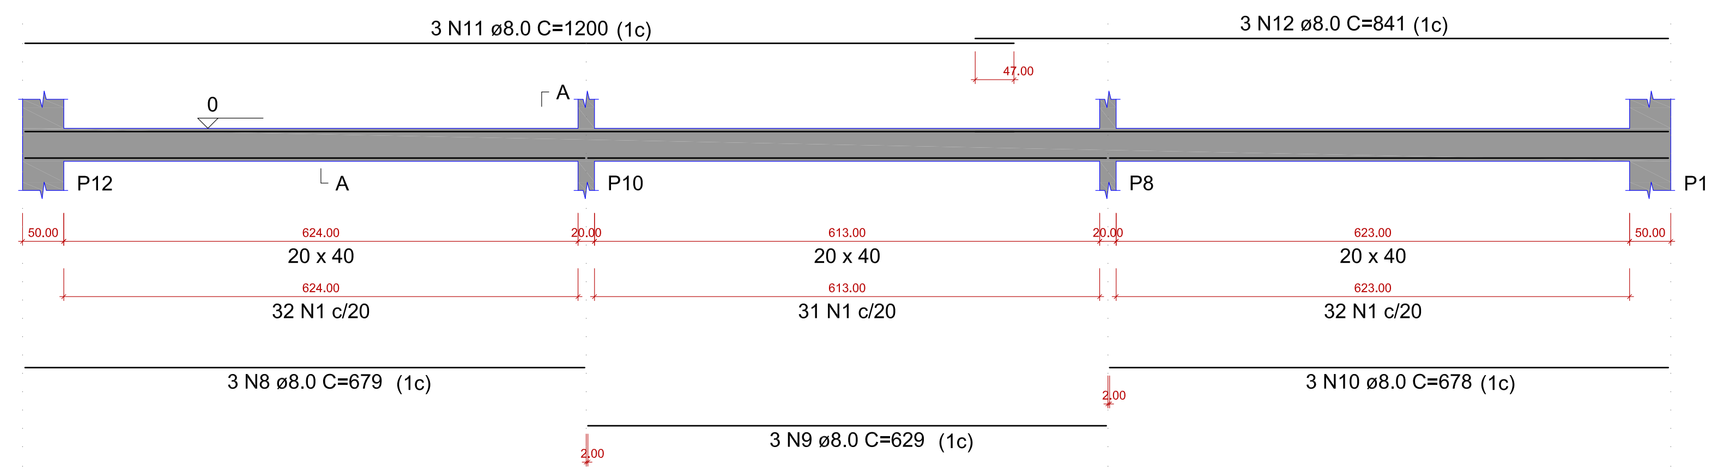

SEÇÃO A-A
ESC.: 1:25

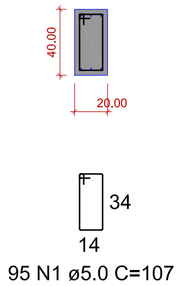

VN1 - 6
ESC.: 1:50

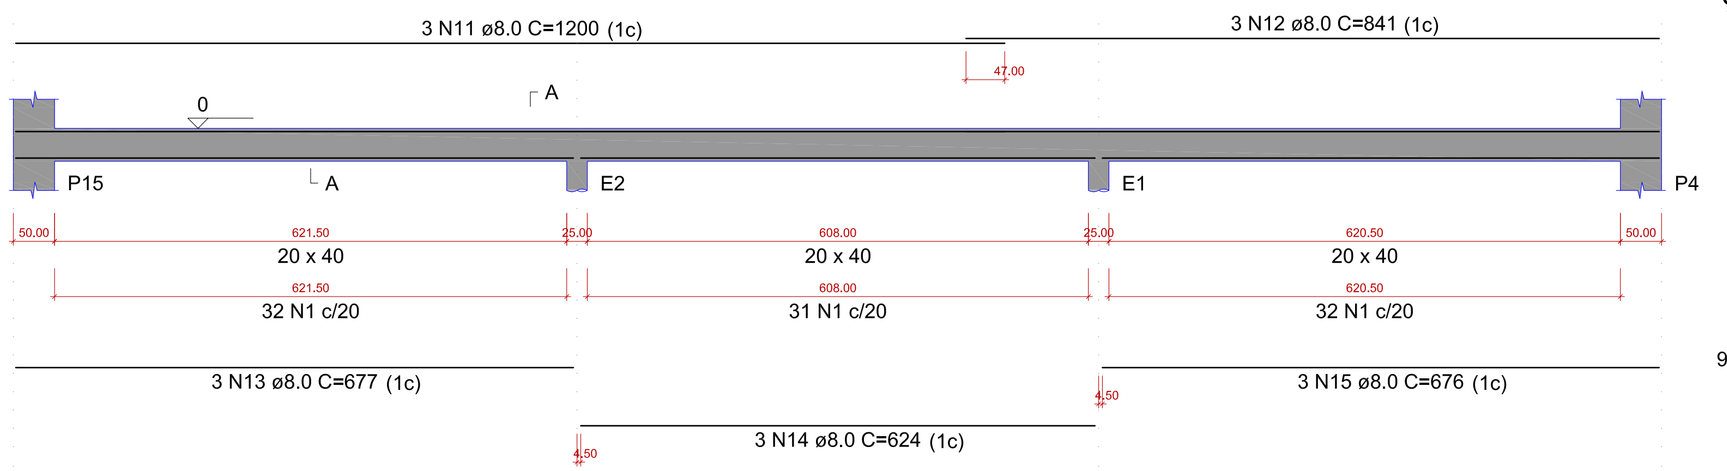

SEÇÃO A-A
ESC.: 1:25

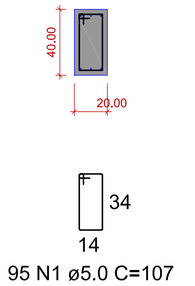

VN1 - 7
ESC.: 1:50

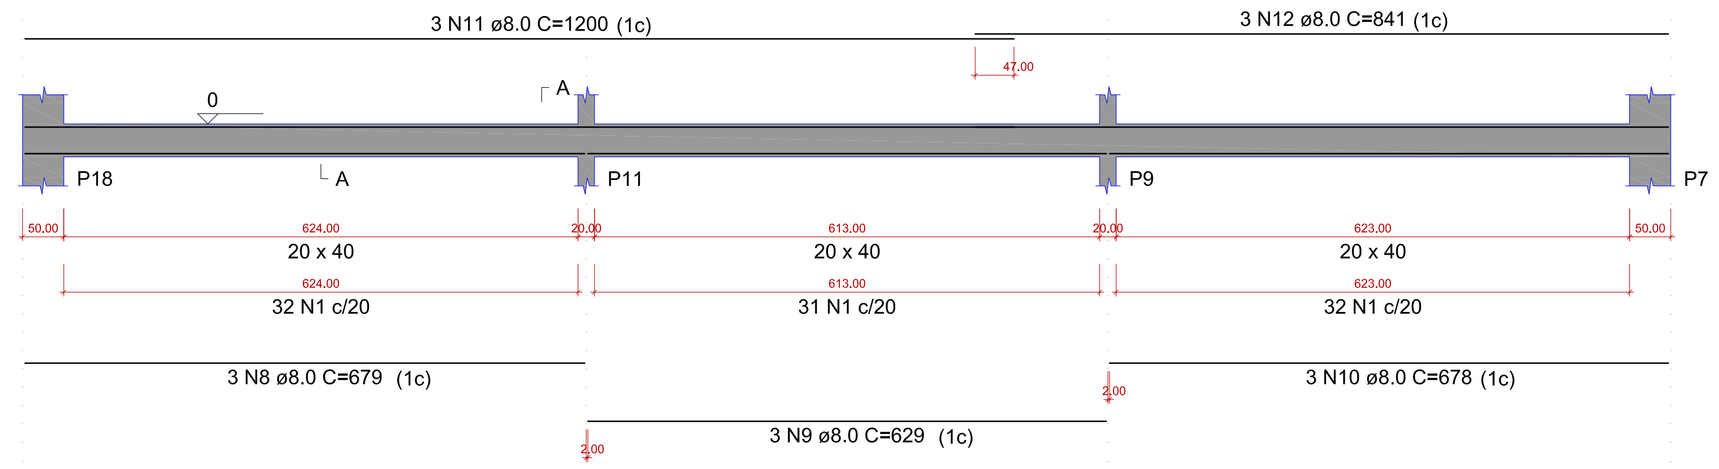

SEÇÃO A-A
ESC.: 1:25

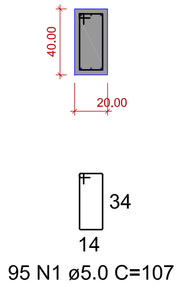

Associação dos Municípios do Acre
Rua Isaura Parente, 2.931- Estação Experimental
CEP 69.915-000 Telefax. (068) 2106 - 3800 E-mail: amac@amac.com.br

MINISTERIO DA DEFESA		CONVÊNIO	ANO	TIPO	FOLHA	MODIFICAÇÕES
PCN Programa Calha Norte	Programa Calha Norte	942470	2023	EST.	5/6	A B C D E F G H I

CONVENENTE: Prefeitura municipal de Tarauacá
LOCAL: Comunidade Cauchu, Tarauacá - AC

OBRA: Construção de Quadra Poliesportiva no Município de Tarauacá / Ac
VIGAS

ÁREAS: Á. Cons. 620.24 m² ; Á. do lote

AUTOR: PAULO ROBERTO NASCIMENTO DE GOES, ENG. CIVIL, CREA 20.455D AC - RN 011320788-3

COORDENADAS: Latitude: Longitude:

DATA: 01/10/2024

VISTO: PREFEITO MUNICIPAL

DES.: OTEMILSON ASSEF

DIM.: METRO

SEMPLA:

ESC.: INDICADA