VN2 - 1
ESC.: 1:50

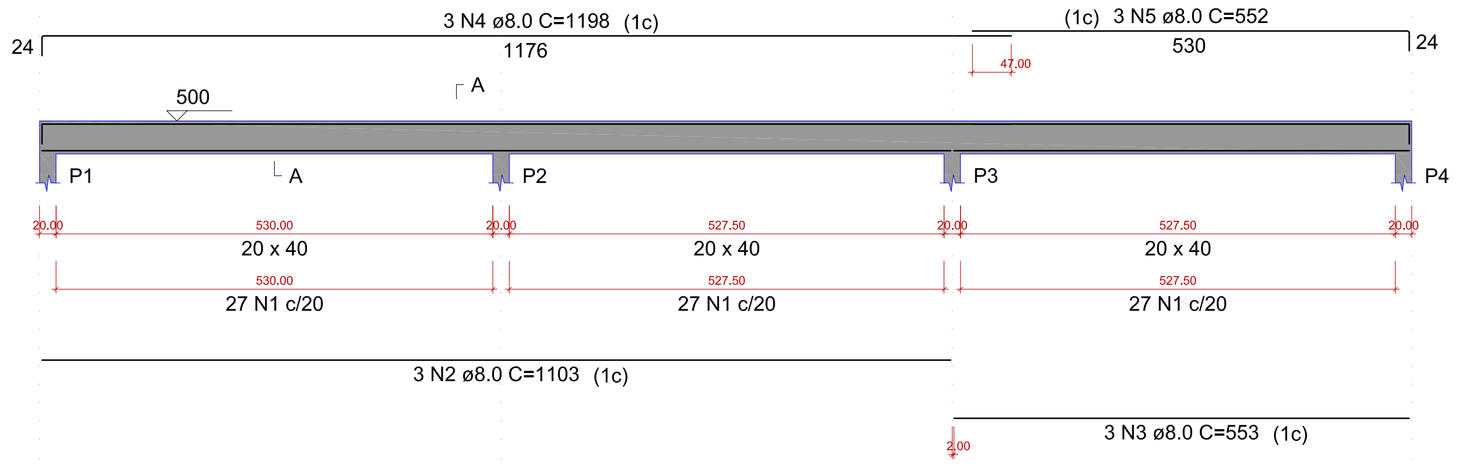

SEÇÃO A-A
ESC.: 1:25

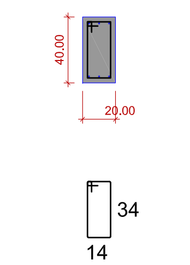

81 N1 ø5.0 C=107

VN2 - 2
ESC.: 1:50

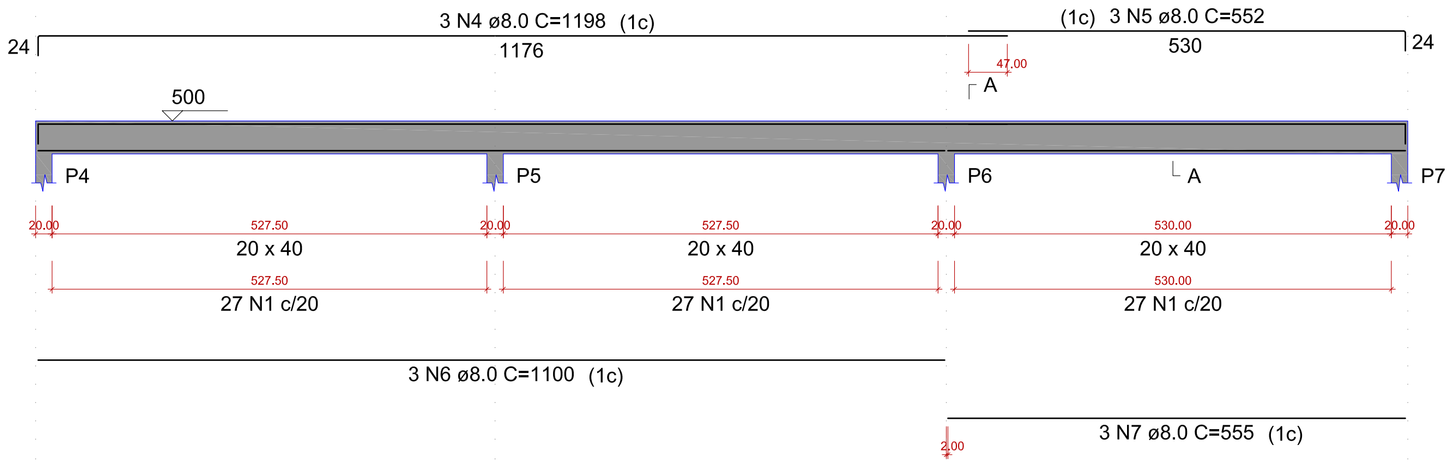

SEÇÃO A-A
ESC.: 1:25

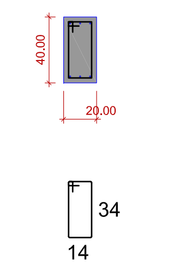

81 N1 ø5.0 C=107

RELAÇÃO DO AÇO

VN2 - 1
VN2 - 2
VN2 - 3
VN2 - 4
VN2 - 5
VN2 - 6

AÇO	N	DIAM (mm)	QUANT	C.UNIT (cm)	C.TOTAL (cm)
CA60	1	5.0	514	107	54998
CA50	2	8.0	6	1103	6618
	3	8.0	6	553	3318
	4	8.0	18	1198	21564
	5	8.0	12	552	6624
	6	8.0	6	1100	6600
	7	8.0	6	555	3330
	8	8.0	6	679	4074
	9	8.0	6	629	3774
	10	8.0	6	678	4068
	11	8.0	6	887	5322

RESUMO DO AÇO

AÇO	DIAM (mm)	C.TOTAL (m)	PESO + 0% (kg)
CA50	8.0	652.9	257.6
CA60	5.0	550	84.8

PESO TOTAL (kg)	
CA50	257.6
CA60	84.8

Volume de concreto (C-25) = 8.05 m³
Área de forma = 100.60 m²

VN2 - 3
ESC.: 1:50

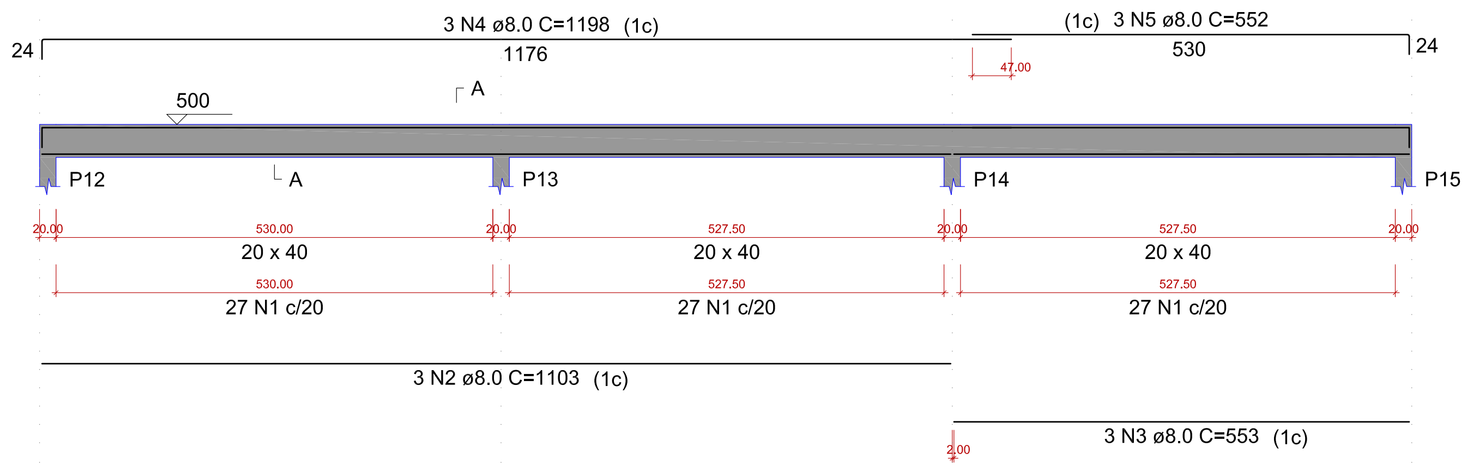

SEÇÃO A-A
ESC.: 1:25

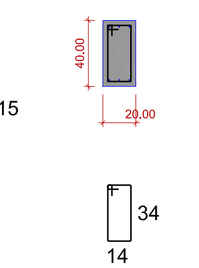

81 N1 ø5.0 C=107

VN2 - 4
ESC.: 1:50

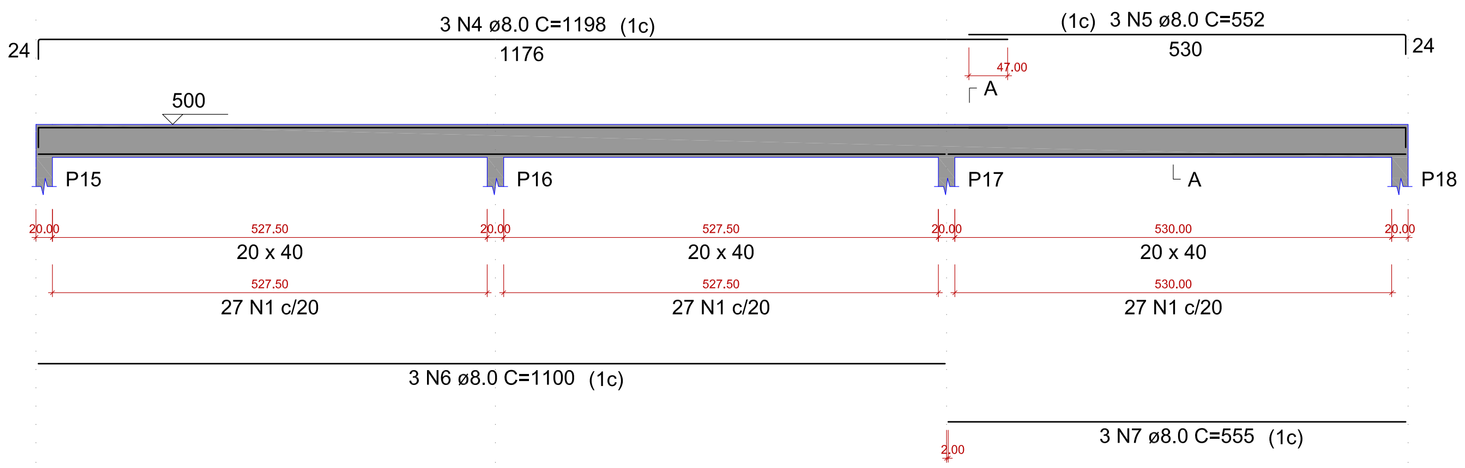

SEÇÃO A-A
ESC.: 1:25

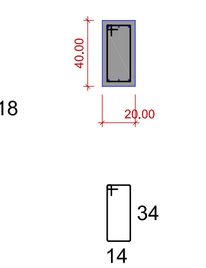

81 N1 ø5.0 C=107

VN2 - 5
ESC.: 1:50

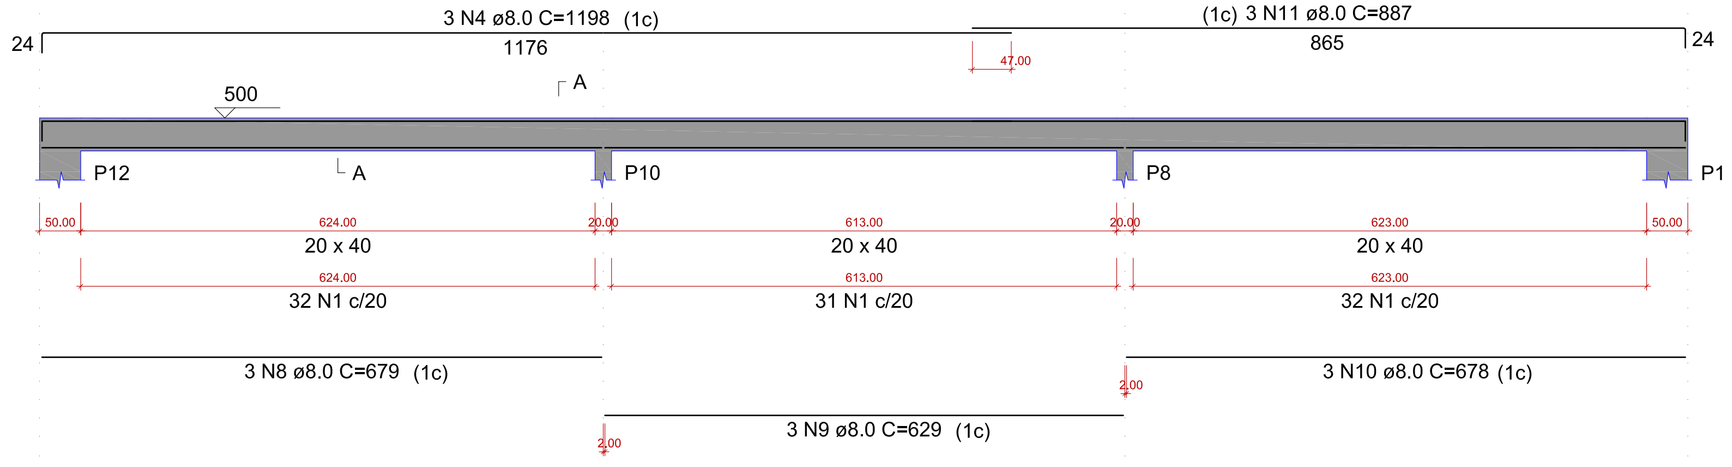

SEÇÃO A-A
ESC.: 1:25

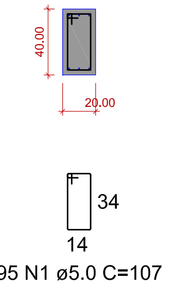

95 N1 ø5.0 C=107

VN2 - 6
ESC.: 1:50

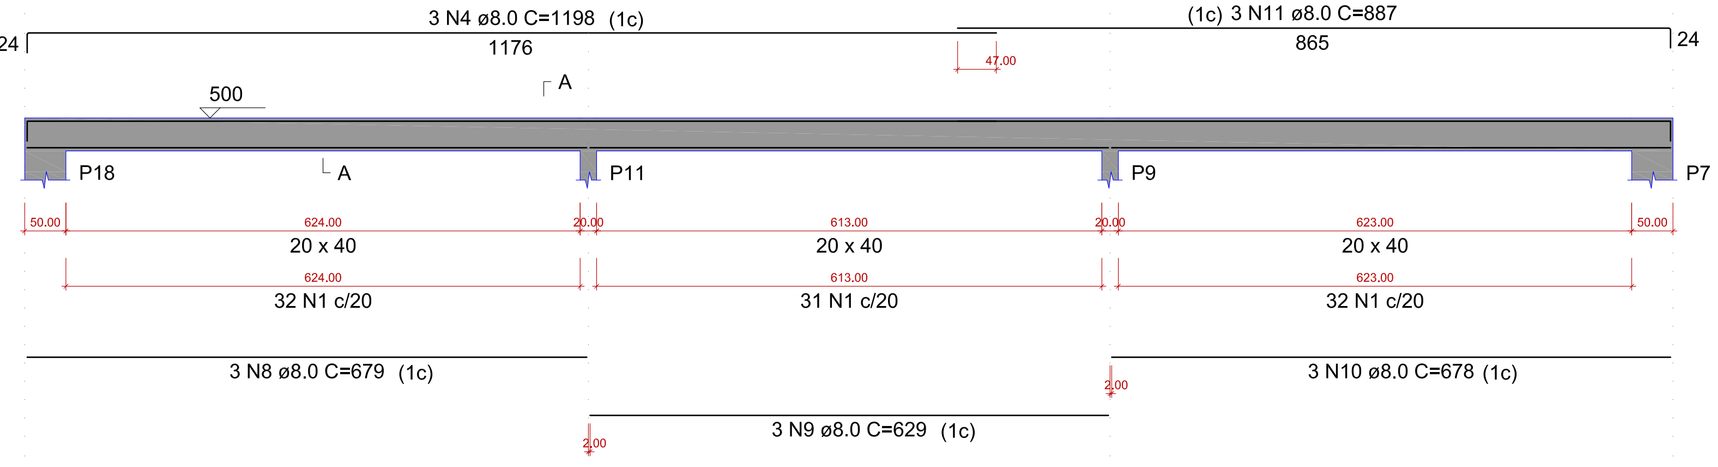

SEÇÃO A-A
ESC.: 1:25

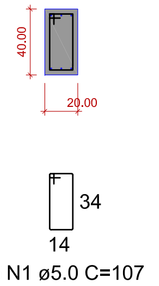

95 N1 ø5.0 C=107

Associação dos Municípios do Acre
Rua Isaura Parente, 2.931- Estação Experimental
CEP 69.915-000 Telefax. (068) 2106 - 3800 E-mail: amac@amac.com.br

MINISTERIO DA DEFESA		CONVÊNIO	ANO	TIPO	FOLHA	MODIFICAÇÕES
PCN Programa Calha Norte	Calha Norte	942470	2023	EST.	6/6	A, B, C, D, E, F, G, H, I

CONVENENTE: Prefeitura municipal de Tarauacá
LOCAL: Comunidade Cuacho, Tarauacá - AC

OBRA: Construção de Quadra Poliesportiva no Municipio de Tarauacá / Ac
VIGAS

AREAS:
Á. Cons. 620,24 m²
Á. do lote

AUTOR: PAULO ROBERTO NASCIMENTO DE GÓES
ENG. CIVIL
CREA 20.455D AC - RN 011320788-3

COORDENADAS:
Latitude:
Longitude:

DATA: 01/10/2024

VISTO

PREFEITO MUNICIPAL
DES: OTEMILSON ASSEF
DIM. METRO
ESC. INDICADA
SEMPLA: