


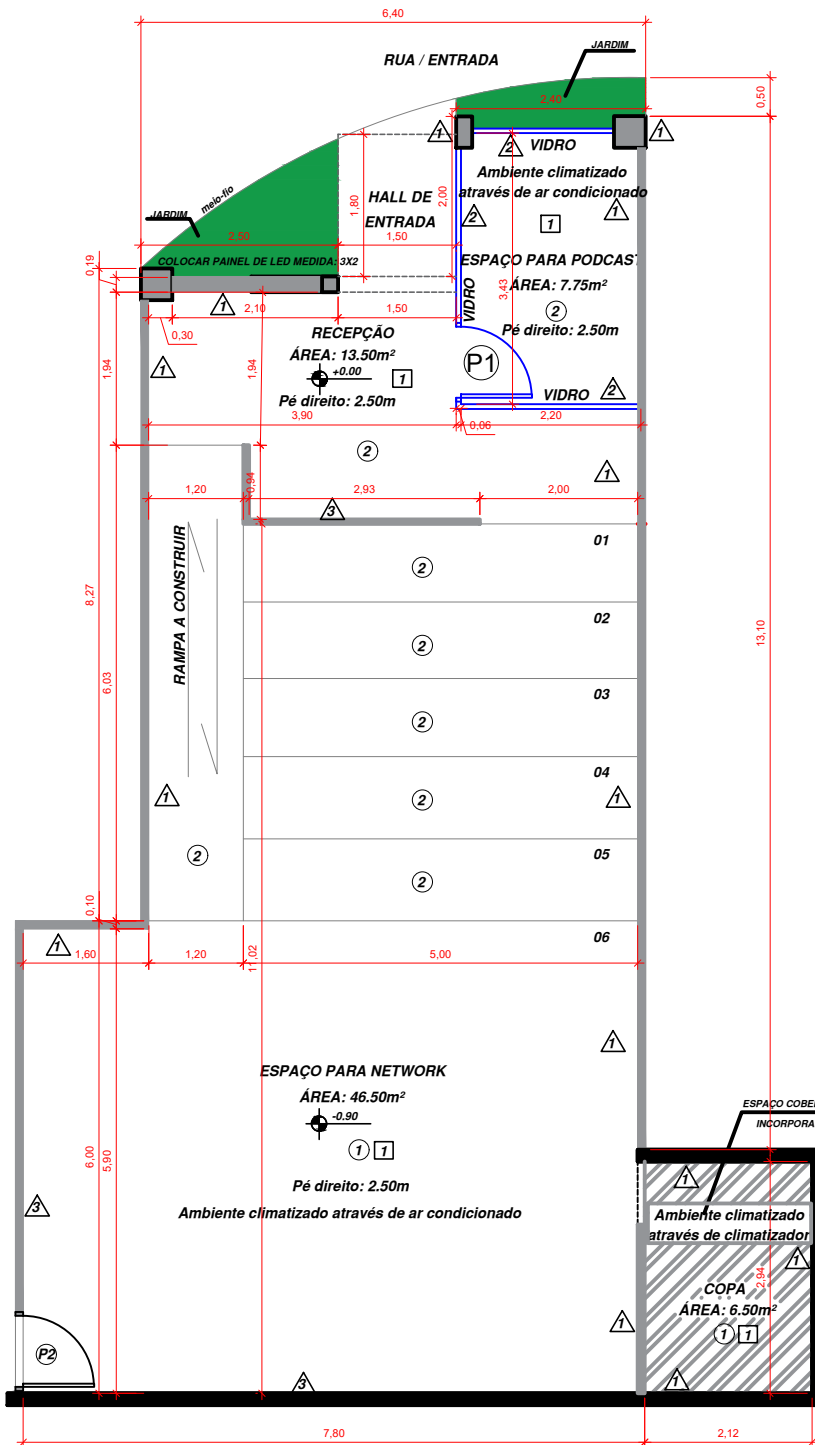

QUADRO DE ABERTURAS					
COD	TIPO	LARGURA	ALTURA	PEITORIL	MATERIAL
P1	Porta de Abrir	0.90	2.10	-	Vidro Temperado 8mm
P2	Porta de Abrir	0.90	2.10	-	Madeira

ESPECIFICAÇÕES DE MATERIAL			
PISO	PAREDE	TETO	OBSERVAÇÕES
1- Piso em madeira tipo Deck elevado a 10cm com aplicação de selador madeirado; 2- Piso em decolux tipo madeirado a ser aplicado no piso existente de local.	1- Acabamento em pintura com as cores especificas do contratante 2- Paredes em vidro temperado 8mm; 3- Paredes com aplicação de lonas envolvendo toda a dimensão da parede, com arte definida pelo contratante	1- Forração em tecido na cor branca, na parte superior da tenda (teto)	Toda a iluminação será através de Led No teto e paredes localizados em cima das escadas e rampas terão perfil de led composto um total de luz na cor de 3000K Logomarca e nomes em caixa alto na fachada terão iluminação.

LEGENDA:

- FECHAMENTOS MISTOS A CONSTRUIR
- PAREDES EXISTENTES
- FECHAMENTOS EM VIDROS A CONSTRUIR