



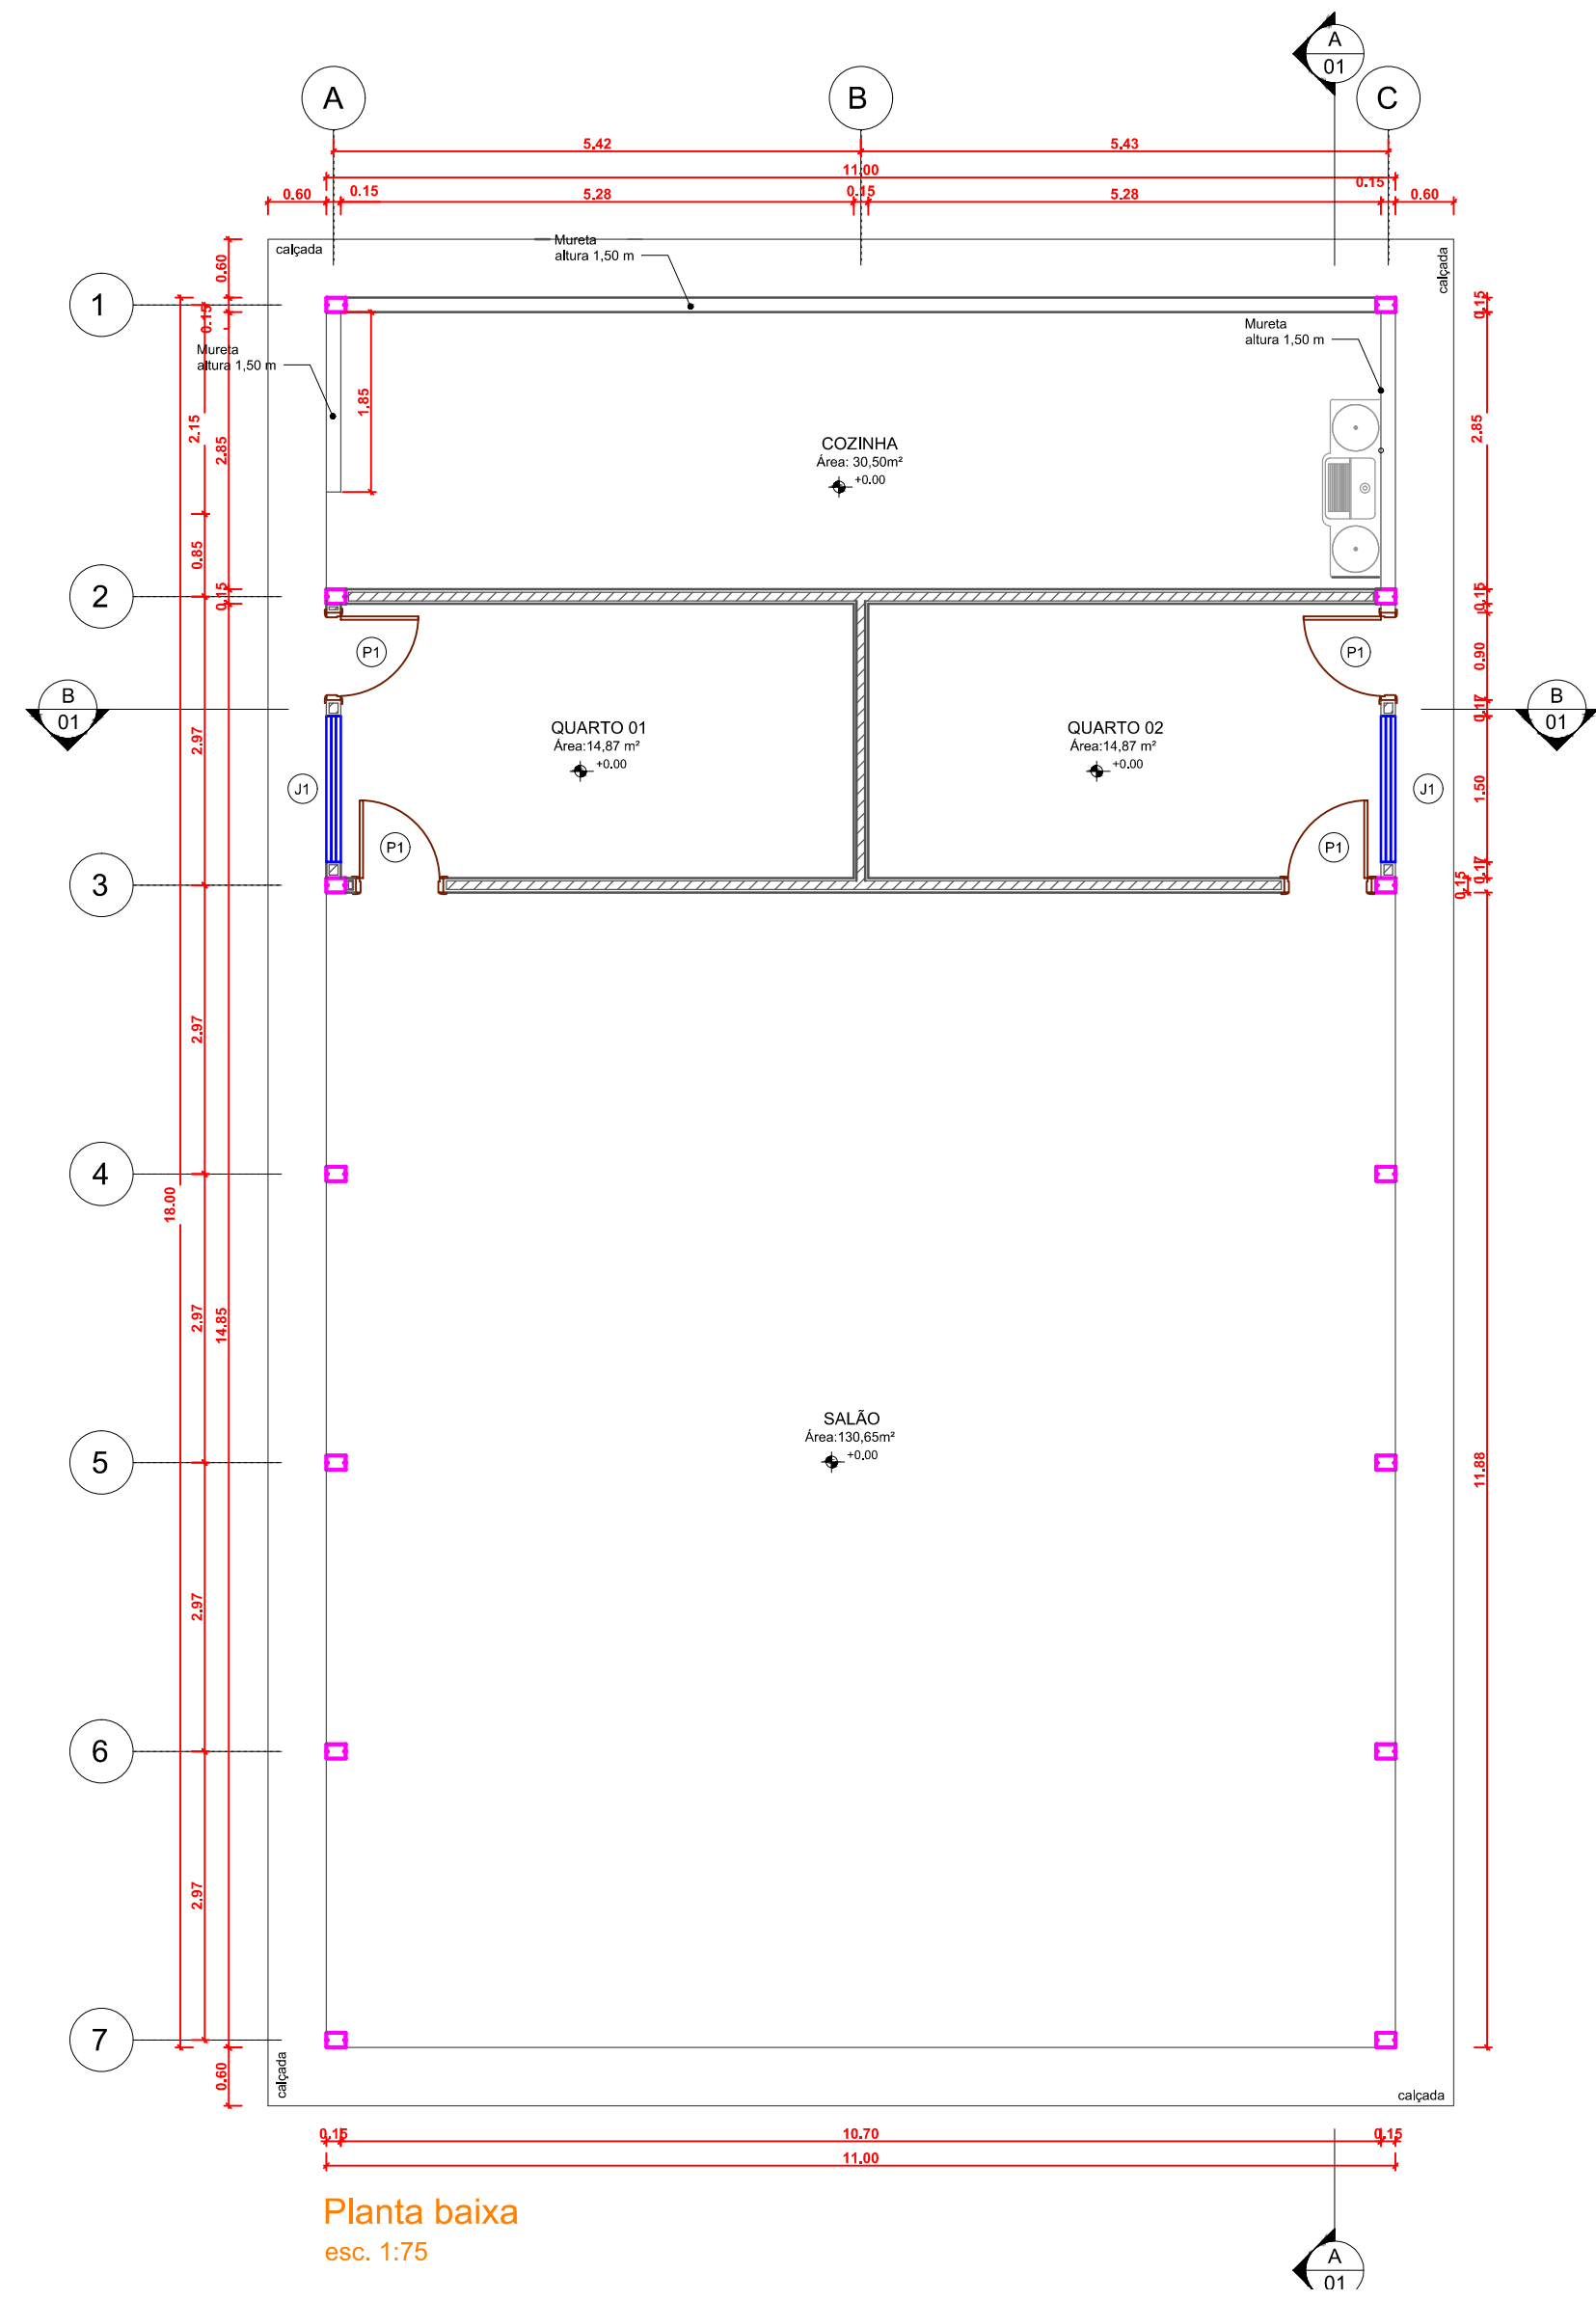


Planta baixa
esc. 1:75

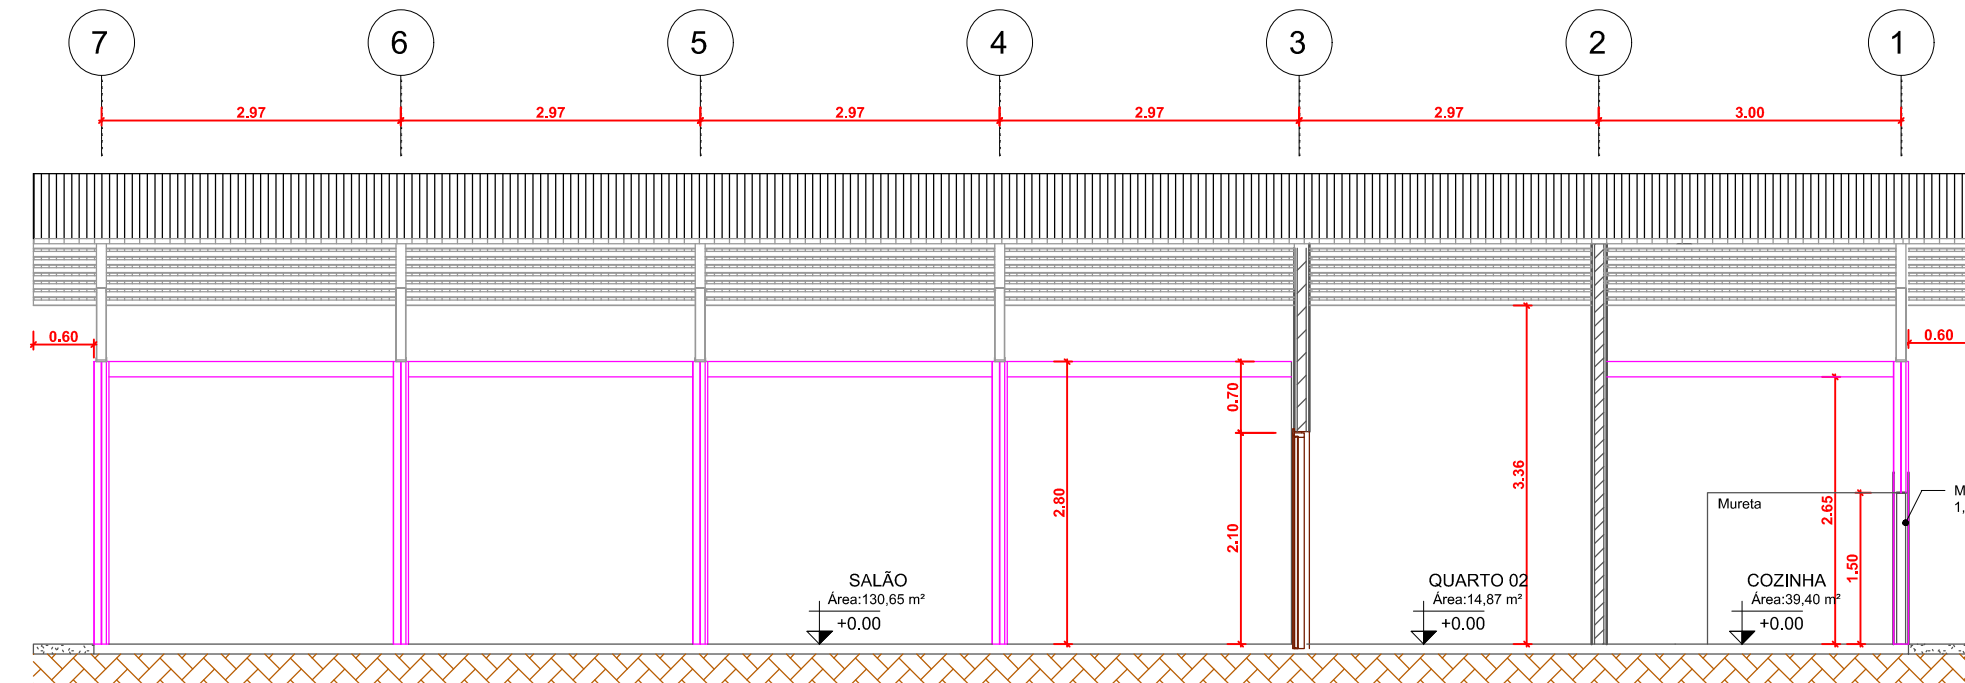


Corte A-A
esc. 1:75

QUANTITATIVO DE JANELAS E PORTA					
COD	QNTDE	COMP.	ALT.	Altura peitoril	Descrição
J1	2	1,50	1,00	1,10	Ferro veneziana 2 folhas correr
P1	1	0,80	2,10	-	Porta de ferro veneziana abrir


ÁREAS INTERNAS	
AMBIENTE	ÁREA m²
Salão	130,65
Cozinha	30,50
Quarto 01	14,87
Quarto 02	14,87

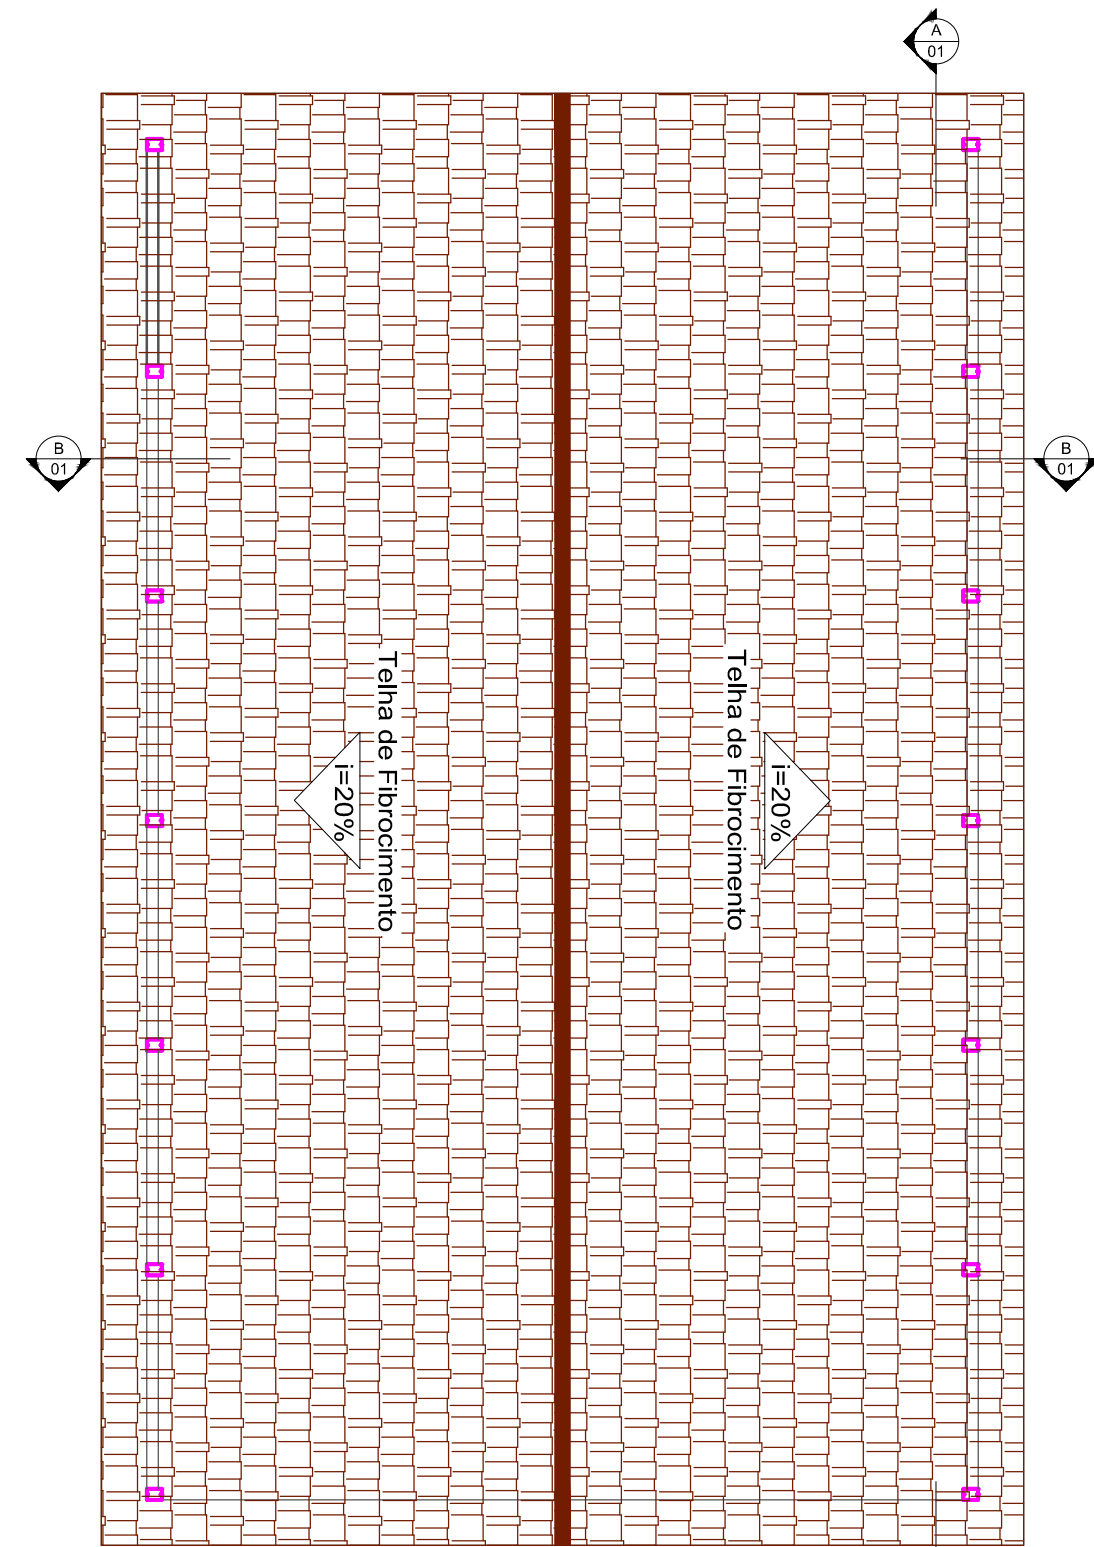


Cobertura
esc. 1:100

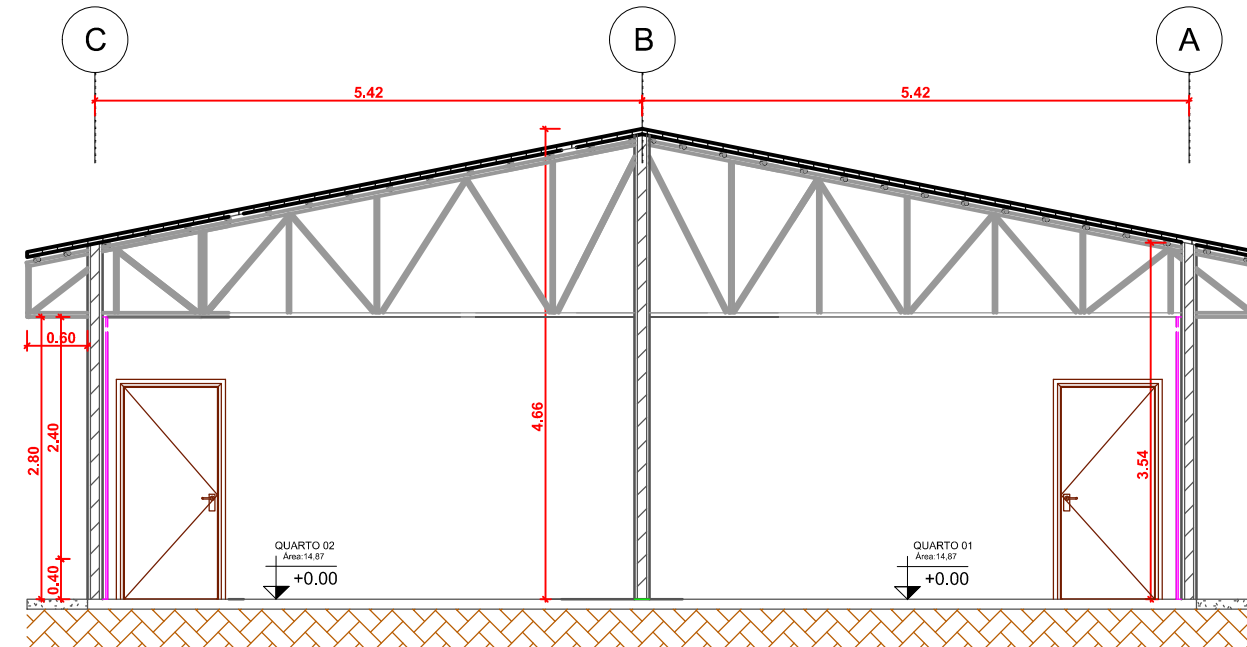


Corte B-B
esc. 1:75

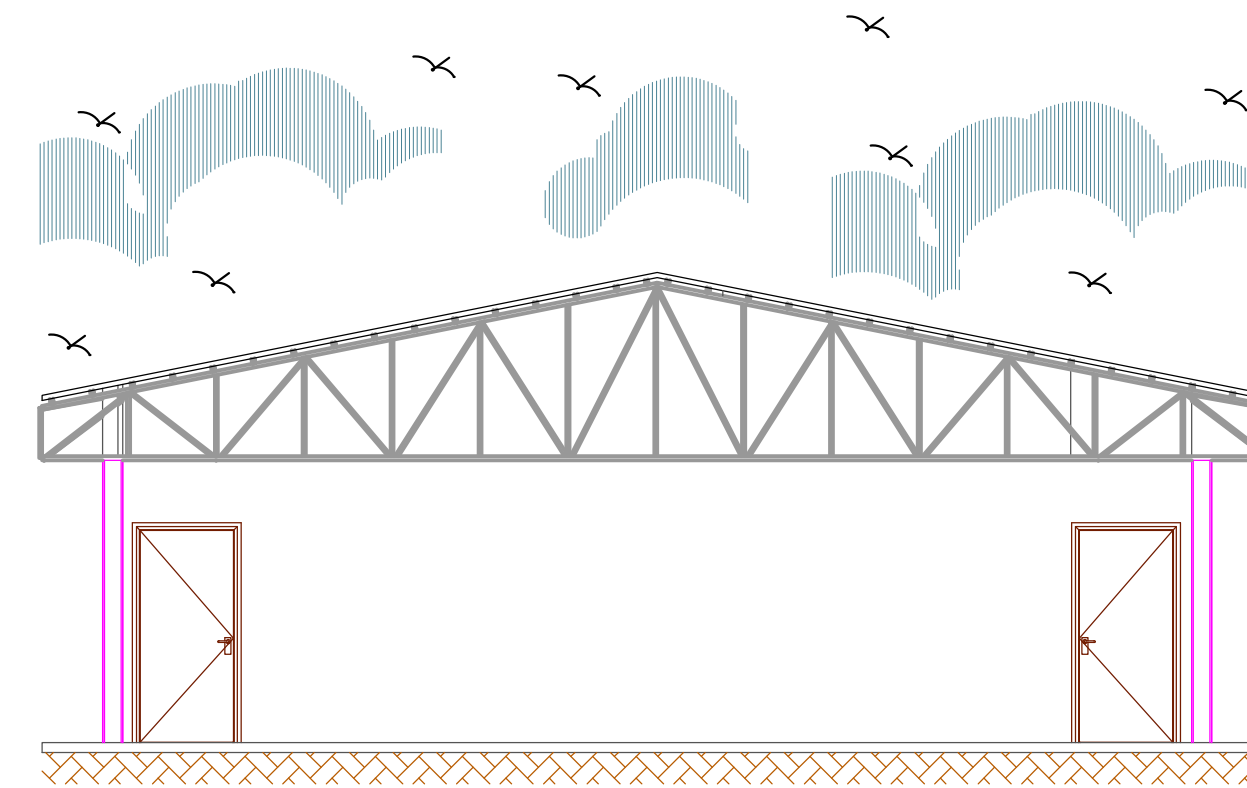

Fachada
esc. 1:75

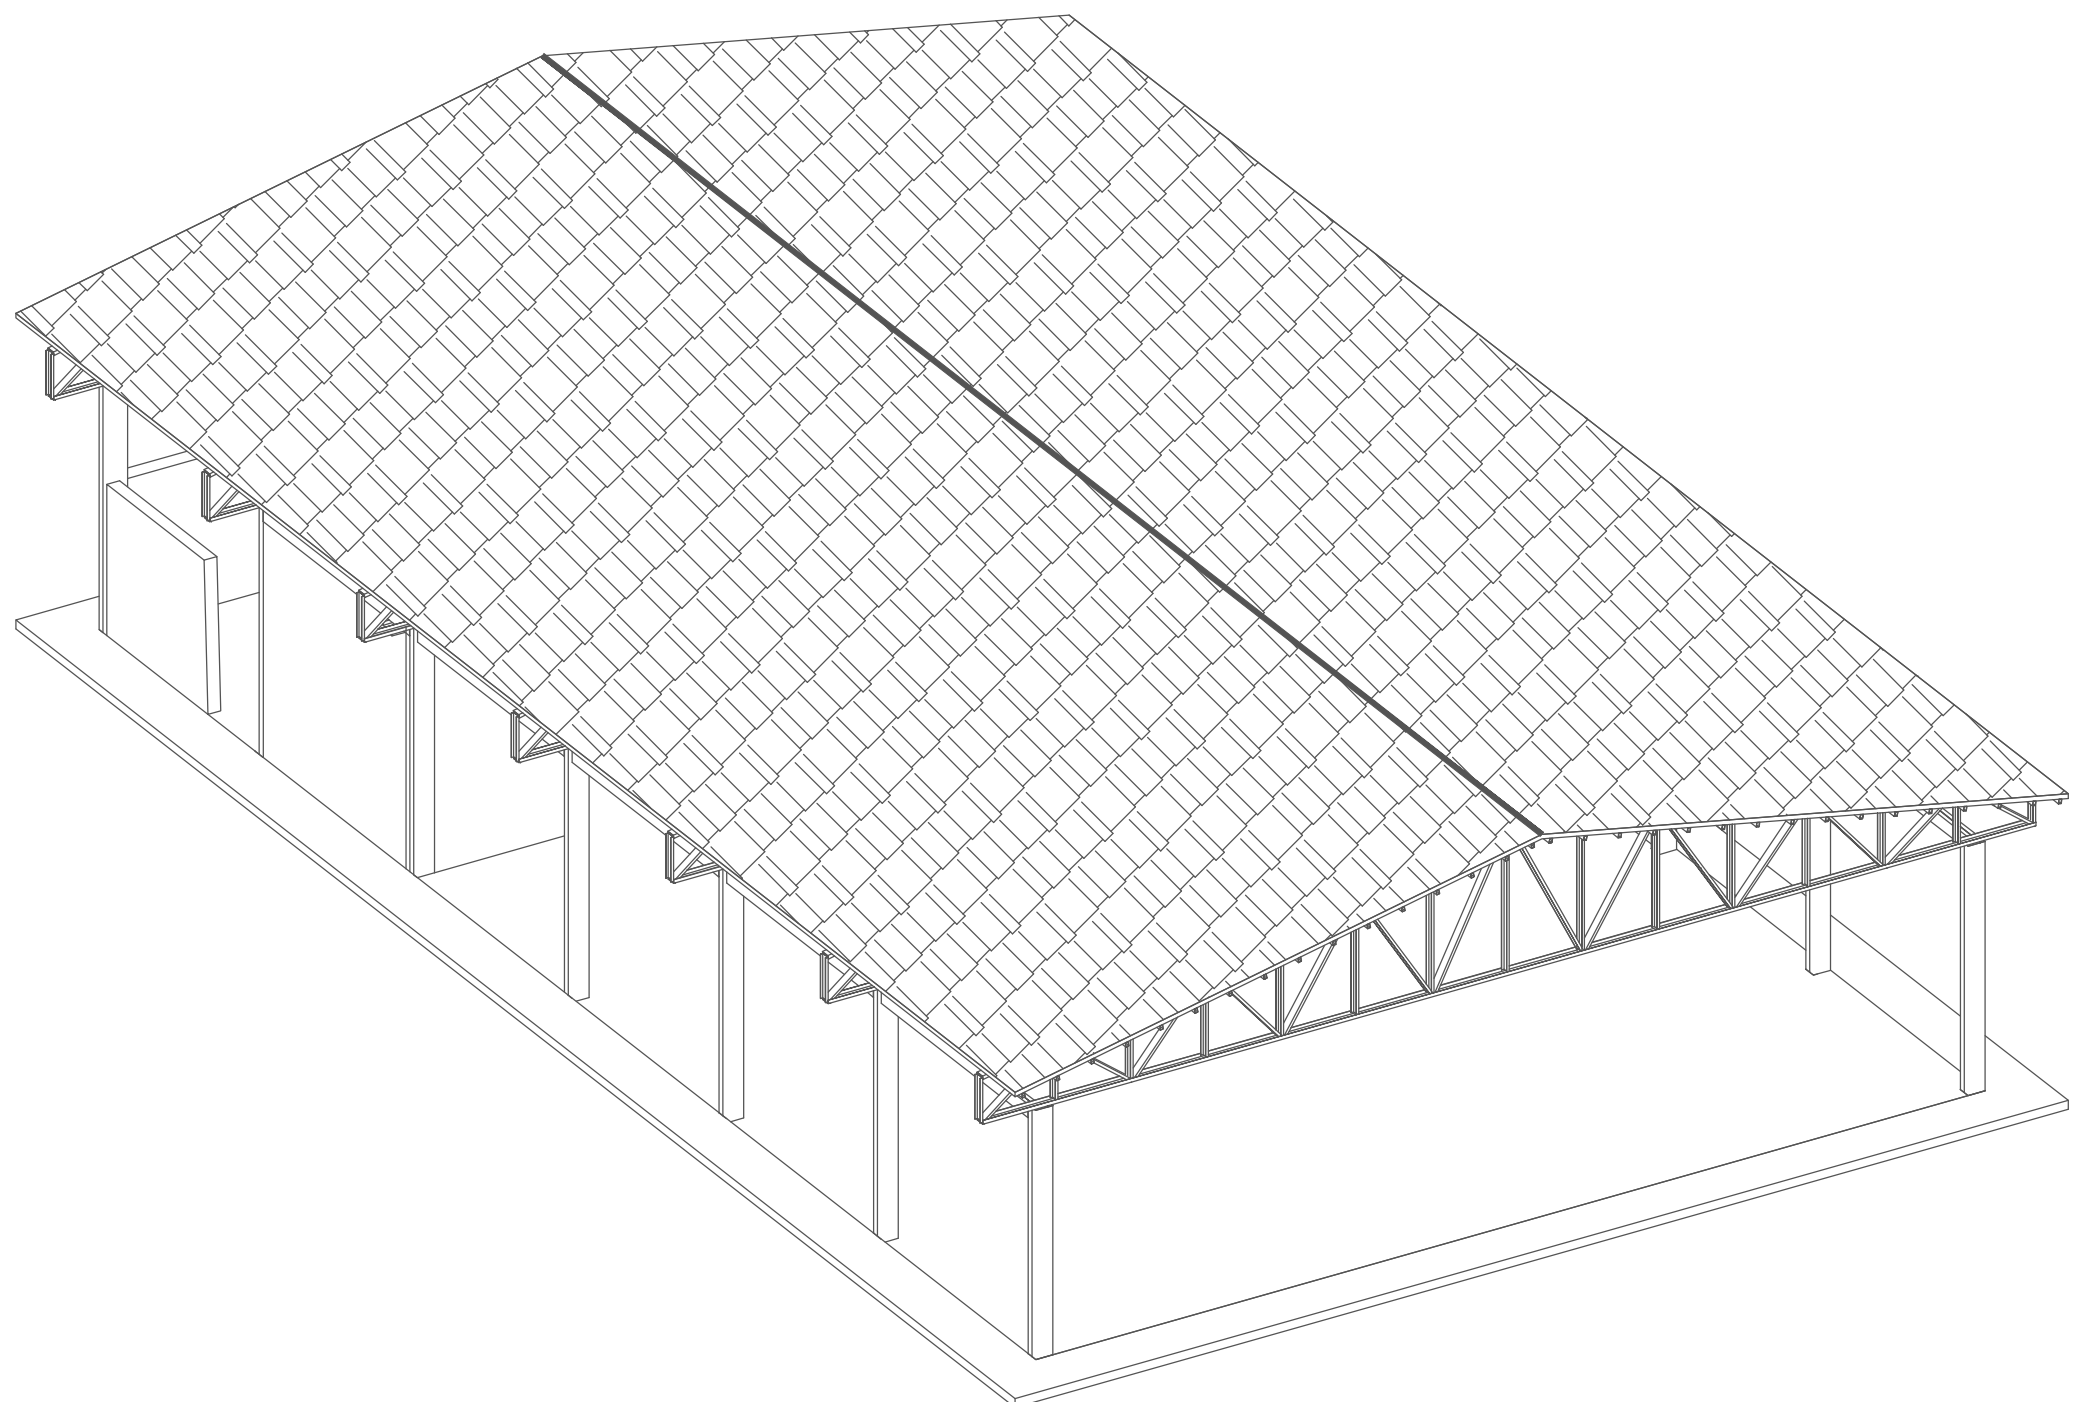

3D-1
s/ esc.

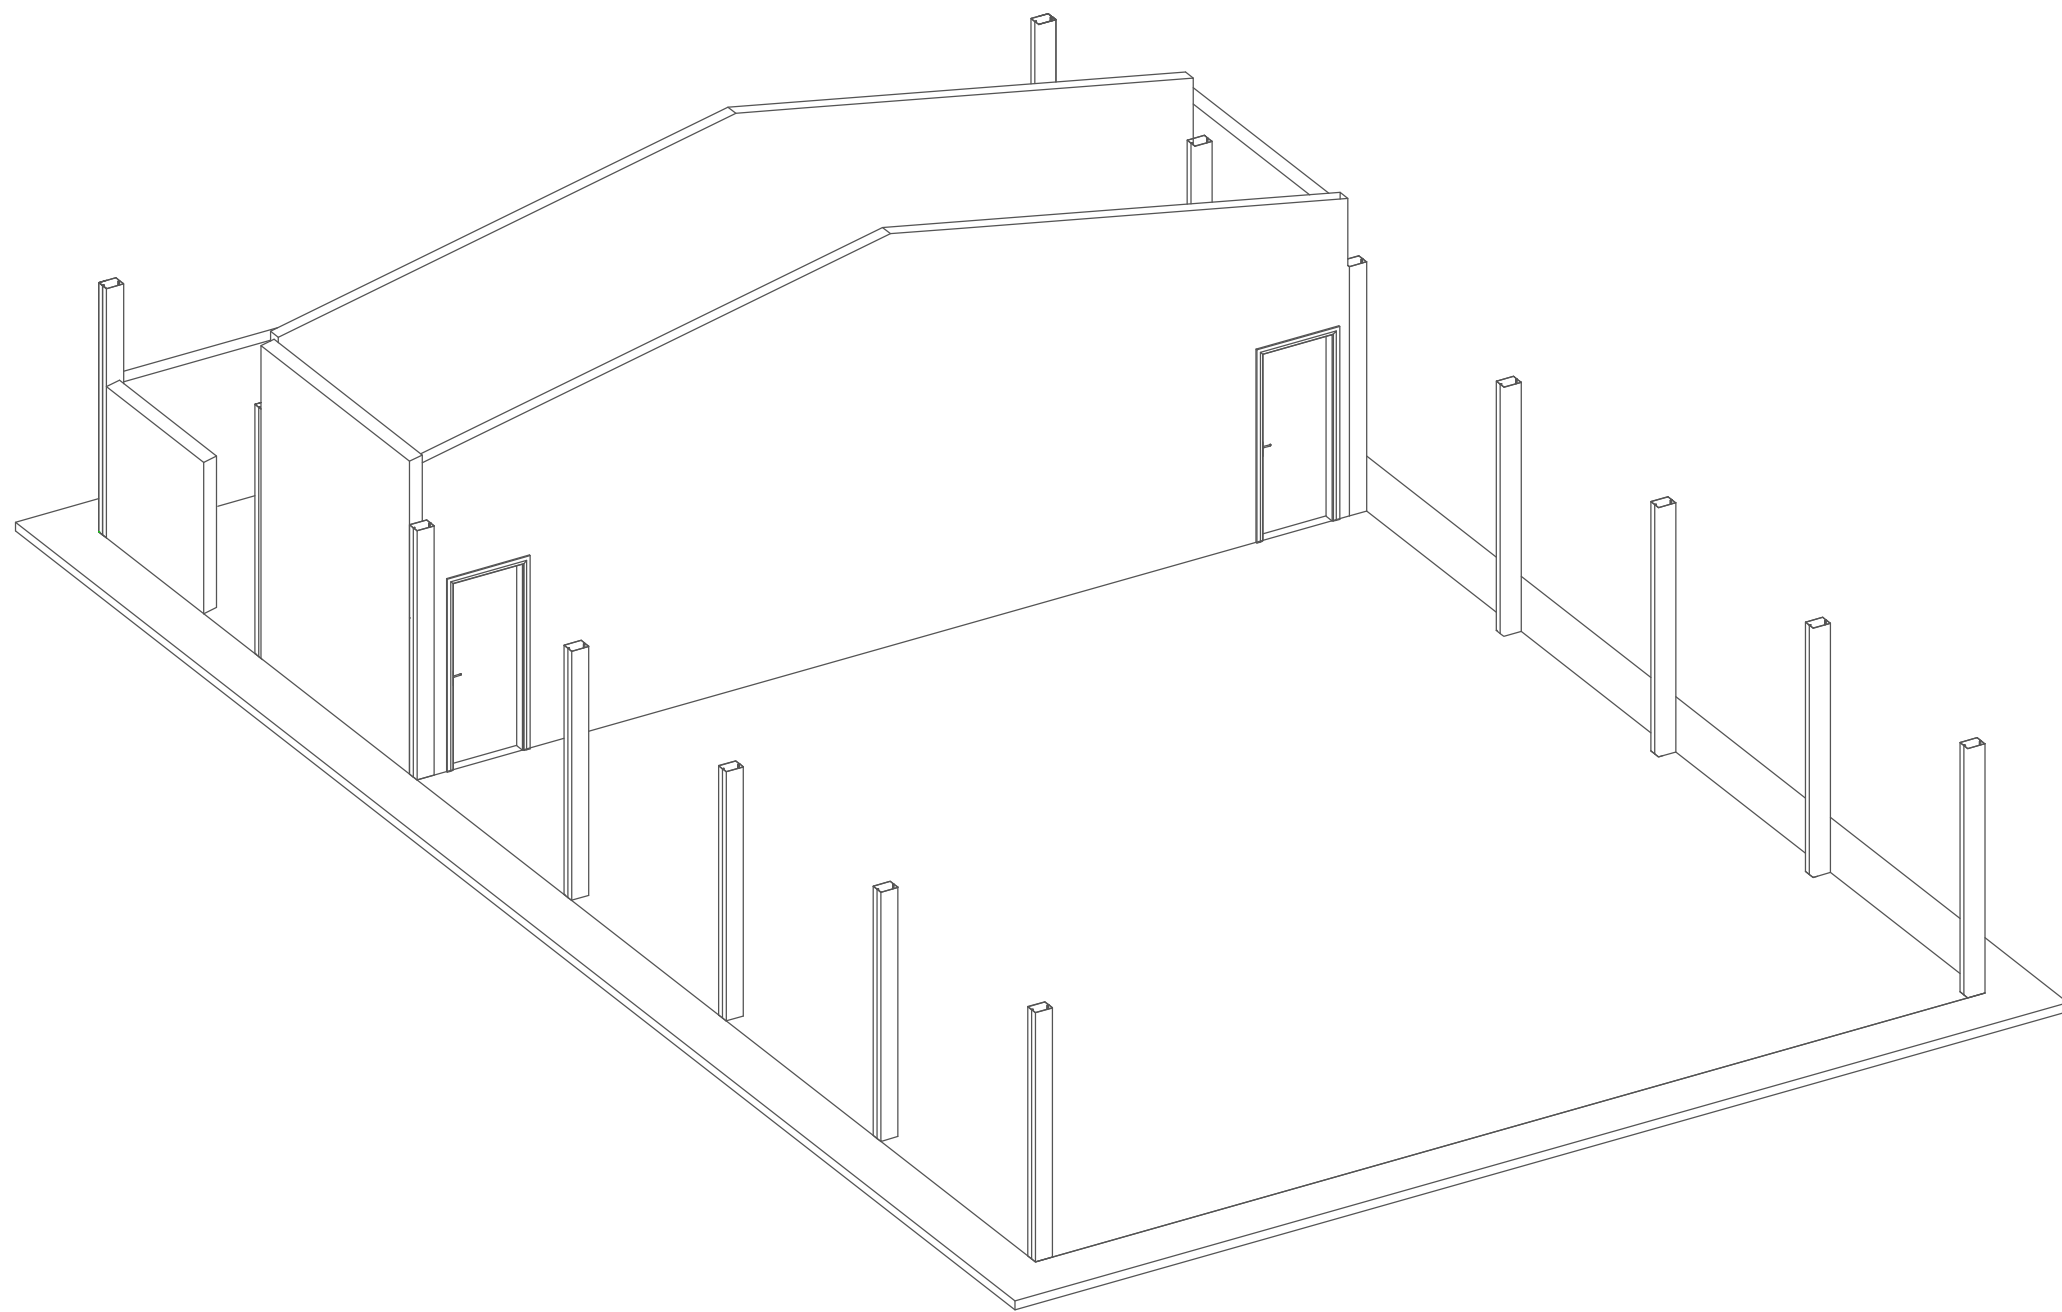

3D-2
s/ esc.

Obra: Galpão de Festa Vão de Almas		FOLHA:
End.: ZONA RURAL DE CAVALCANTE/GO		1/1
PROPRIETÁRIO: Prefeitura Municipal de Cavalcante/GO CNPJ 01.738.772/0001-98		
RESP. TÉCNICO : Engº Civil Guilherme Andrade da Silva CREA 24.981/D-GO		
CONTEÚDO:	- Planta baixa; - Planta cobertura; - Corte A e B; - Fachada; - Vista 3D.	
ARQUITETURA		
ESCALA: INDICADA	ÁREAS: Galpão: 198,00 m²	DATA: DEZ./2021

