

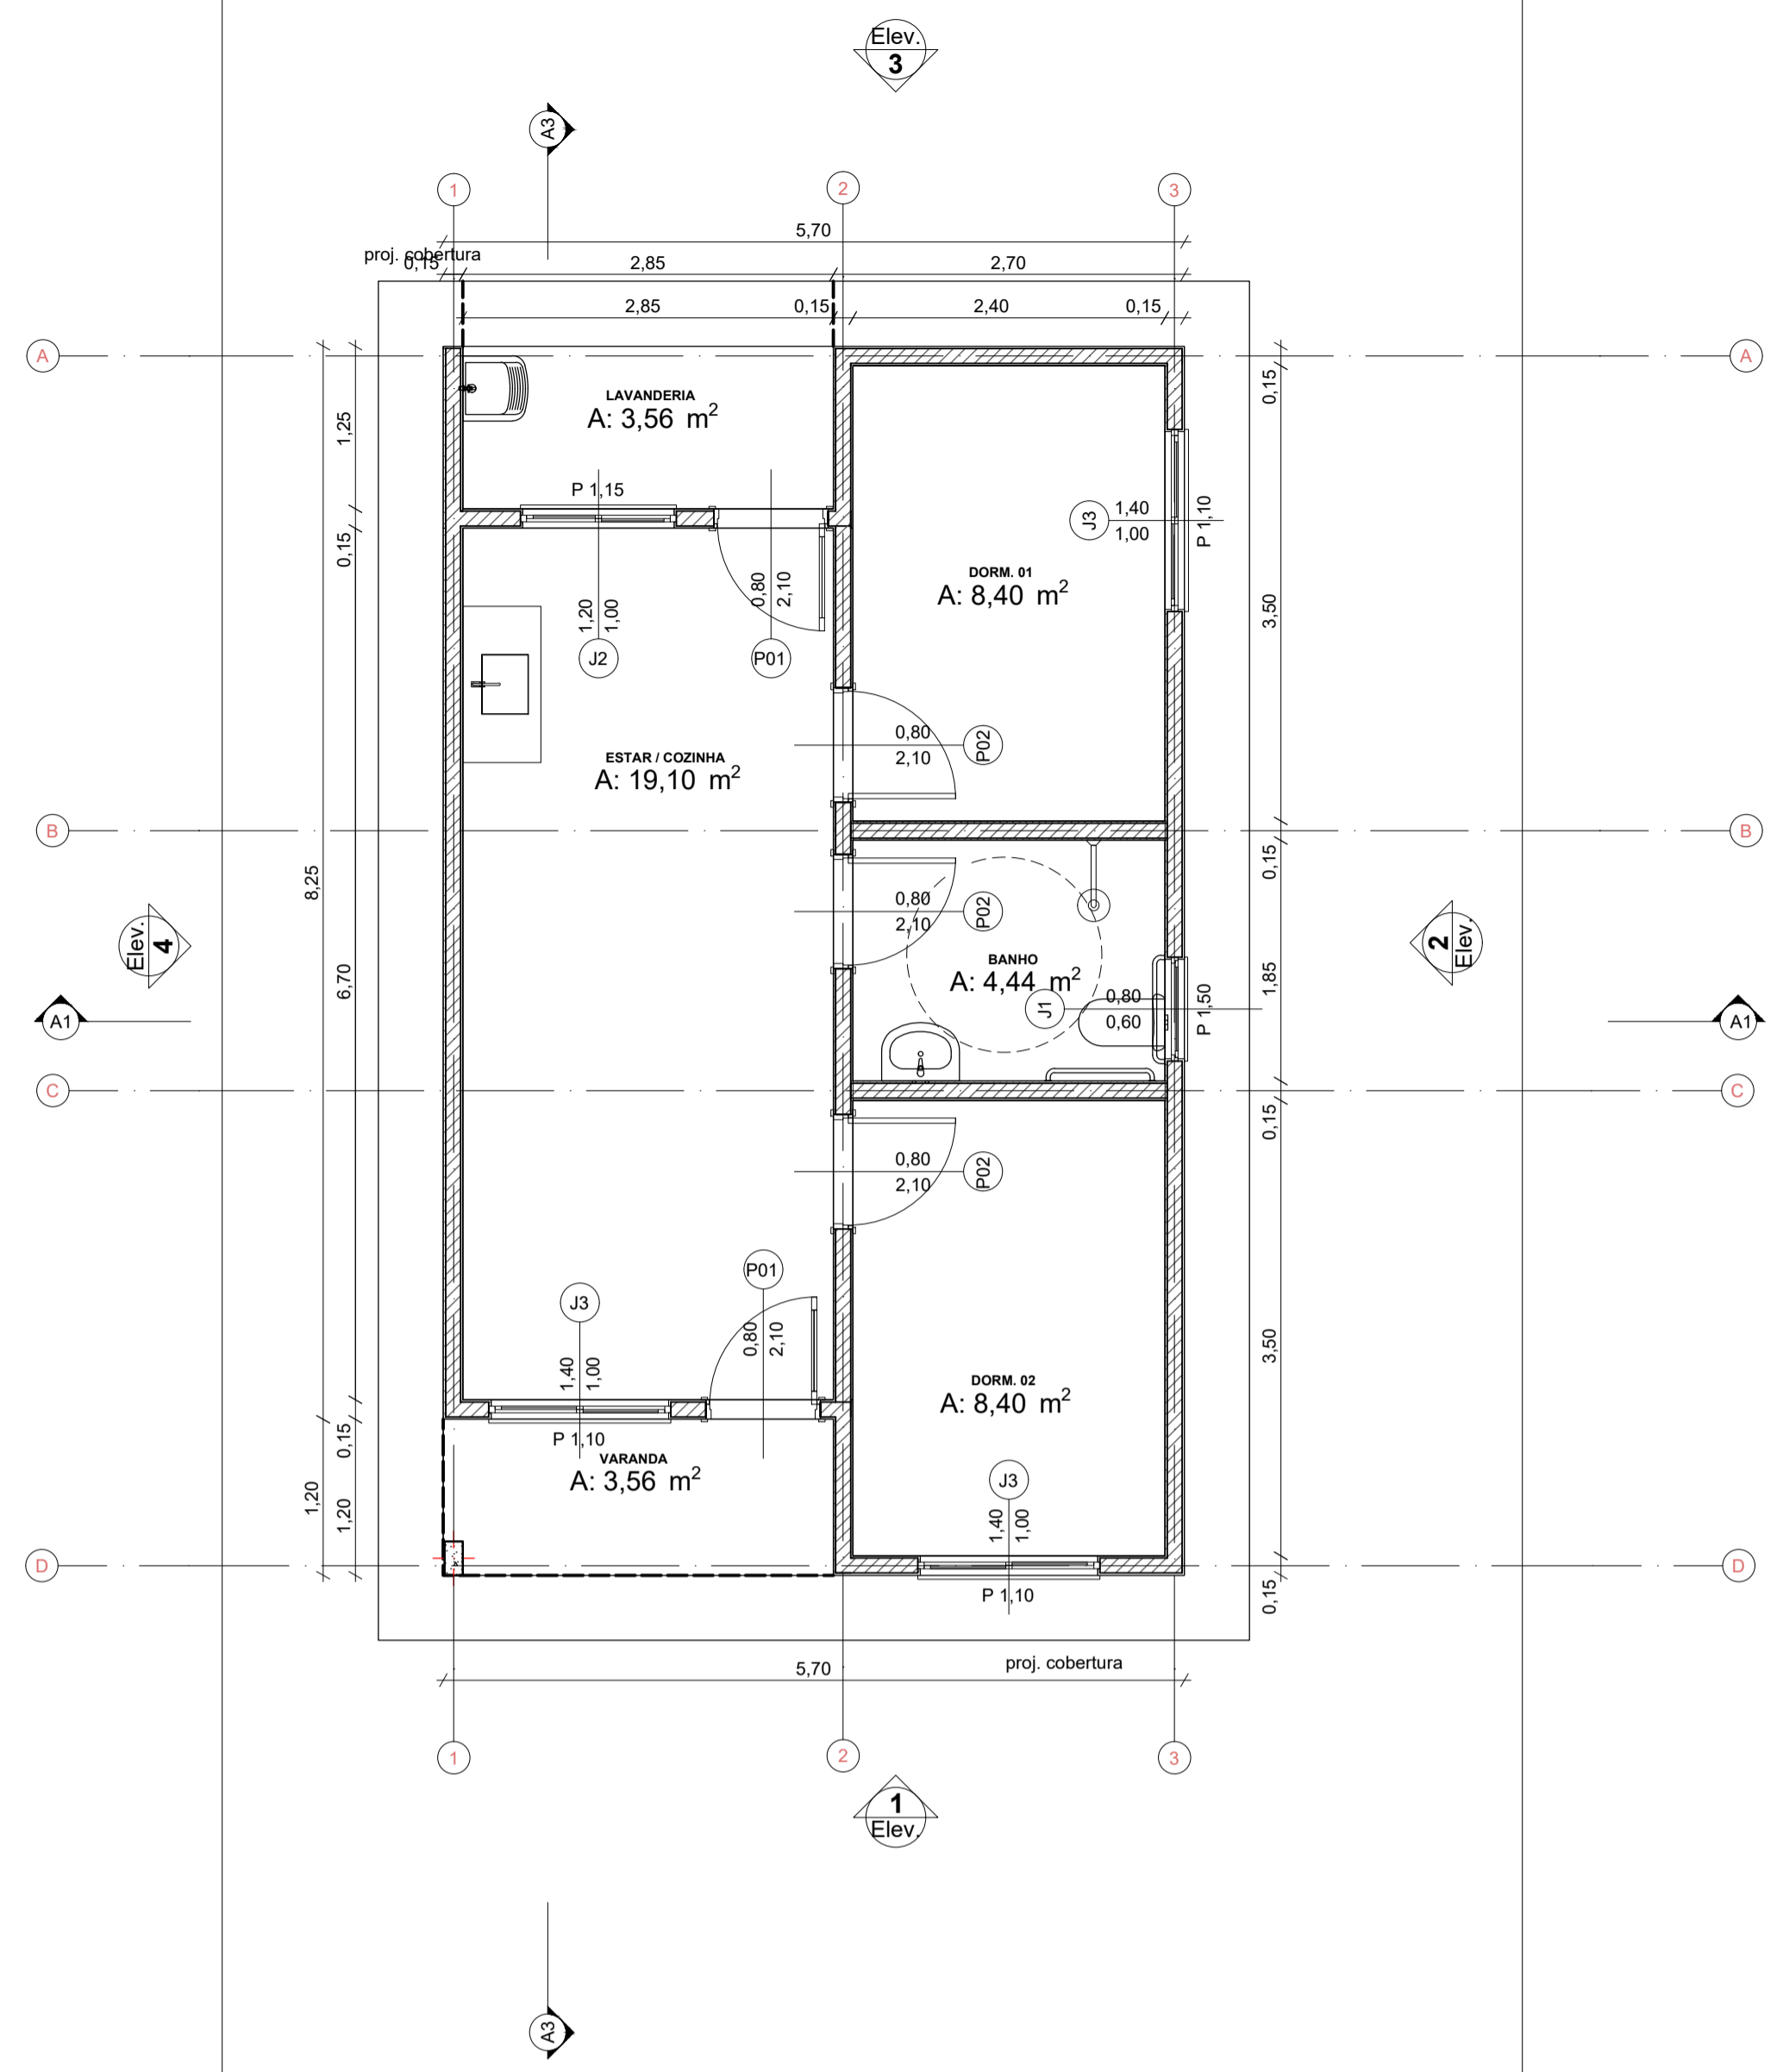


REV.	DESCRIÇÃO	MODIFICADO POR	DATA


Quadro de Areas			
Piso de Origem	Cômodo	Área Medida	
Nível 0,00	01	ESTAR / COZINHA	19,10
	02	DORM. 01	8,40
	03	BANHO	4,44
	04	DORM. 02	8,40
	05	VARANDA	3,56
	06	LAVANDERIA	3,56
		<b>Total</b>	<b>47,46 m²</b>

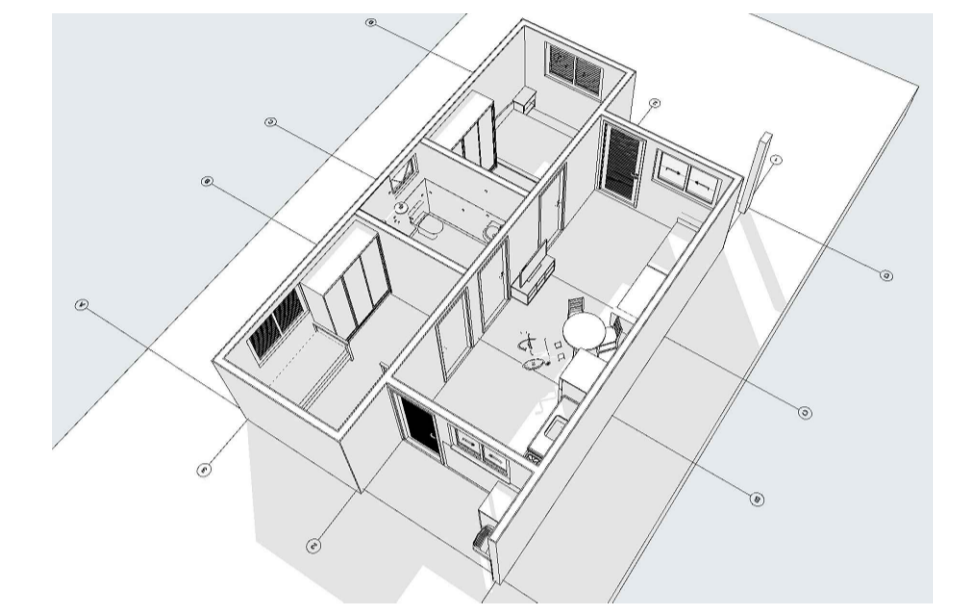



0 Planta Térreo  
Escala: 1:50

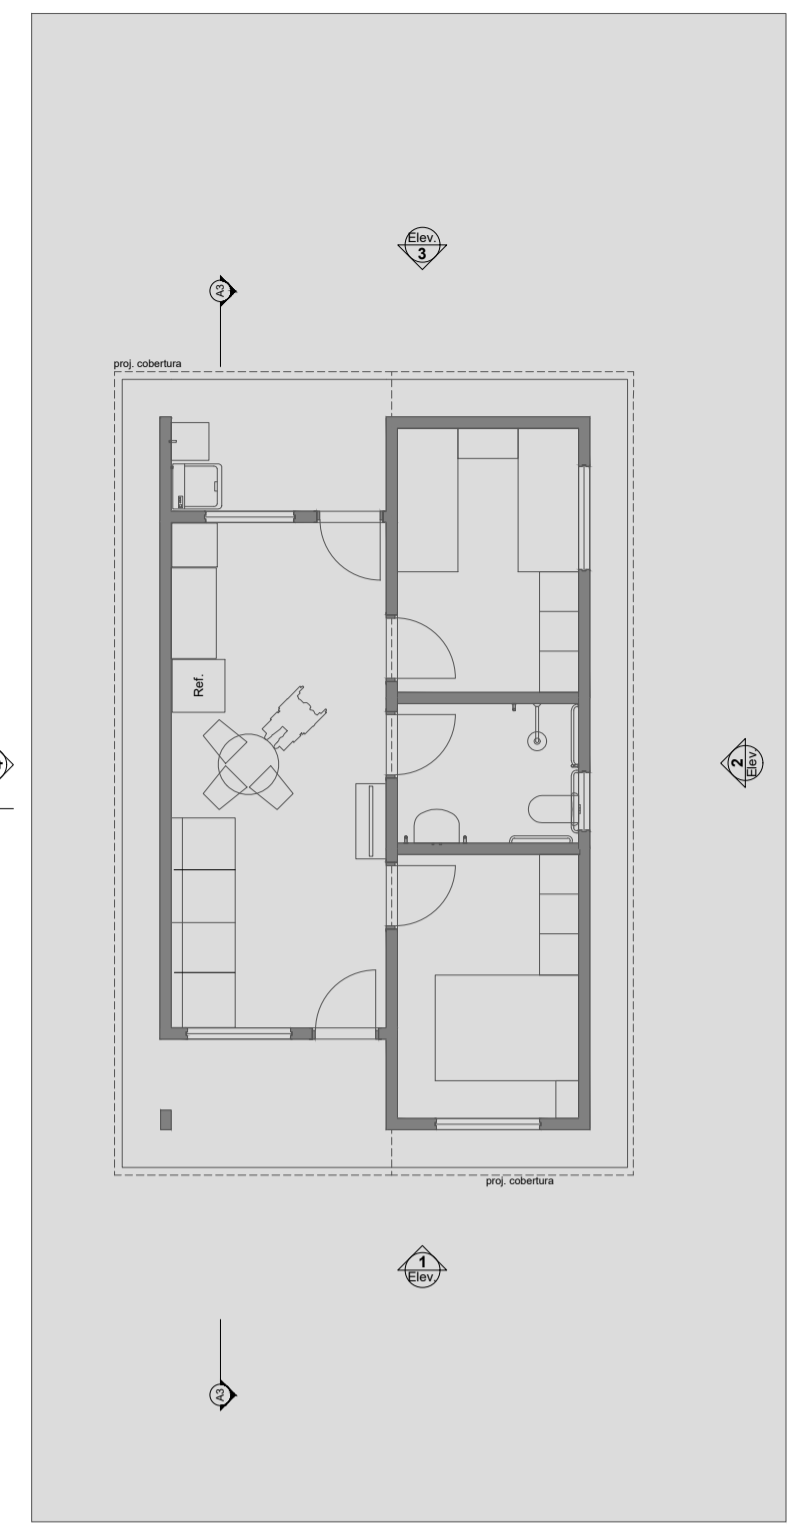


1 LAYOUT  
Escala: 1:100

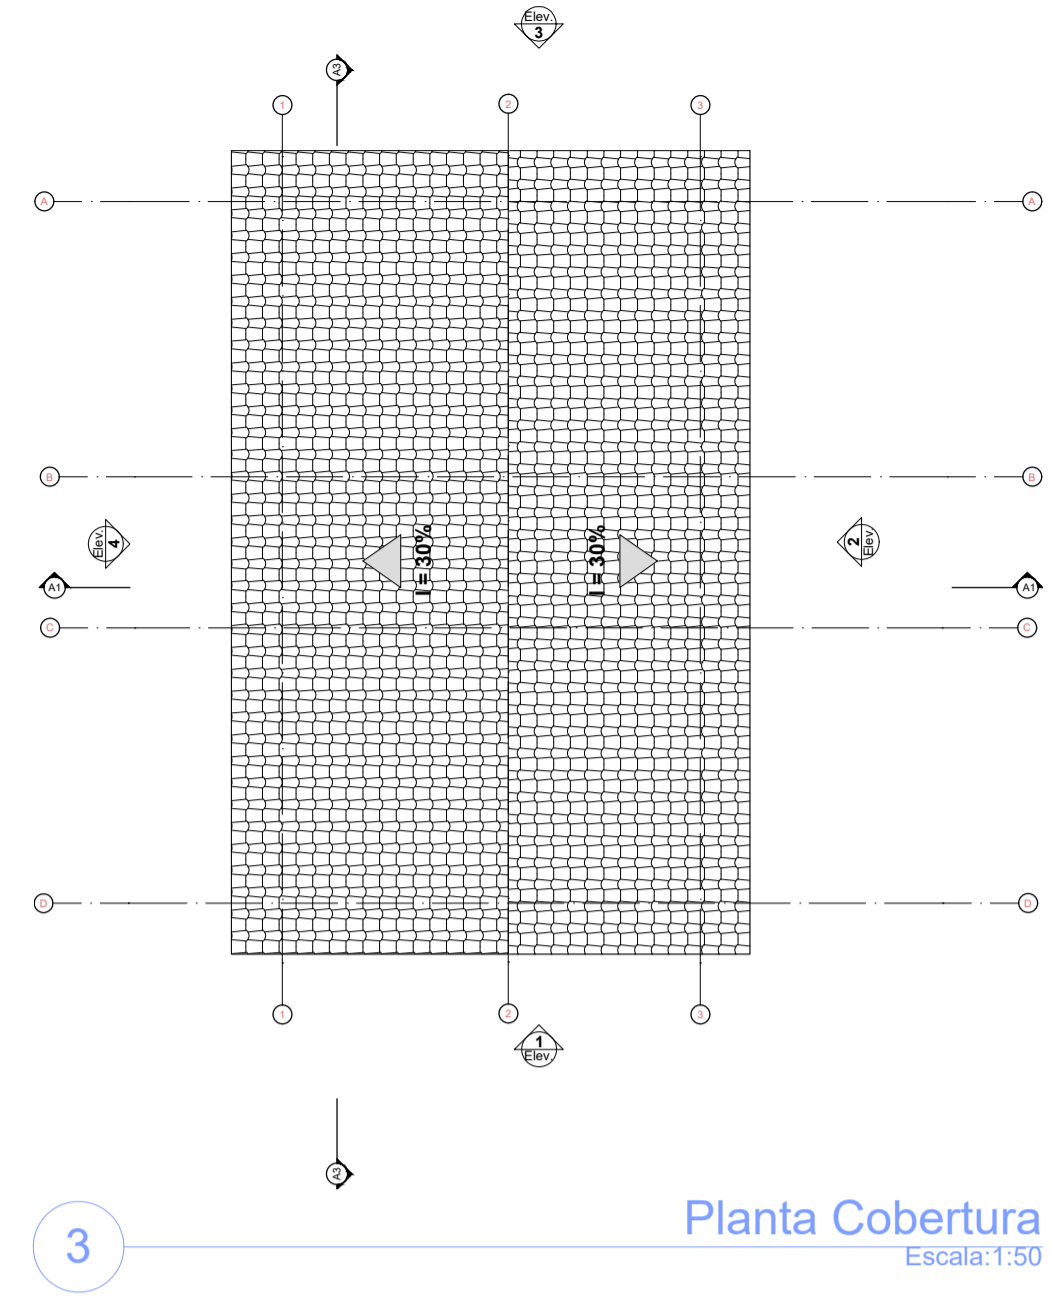


3 Planta Cobertura  
Escala: 1:50

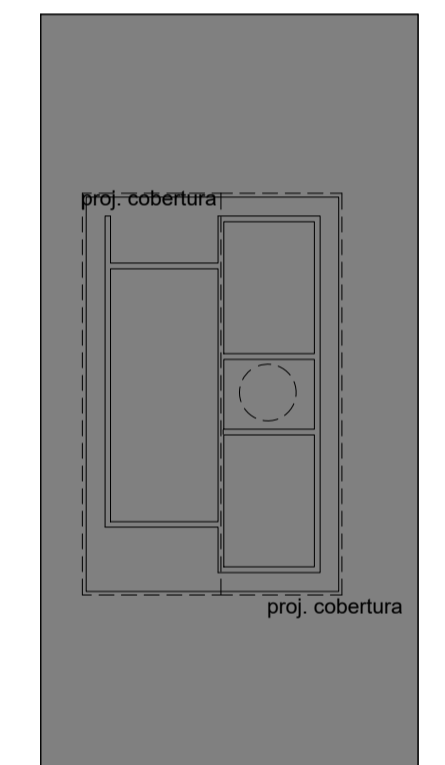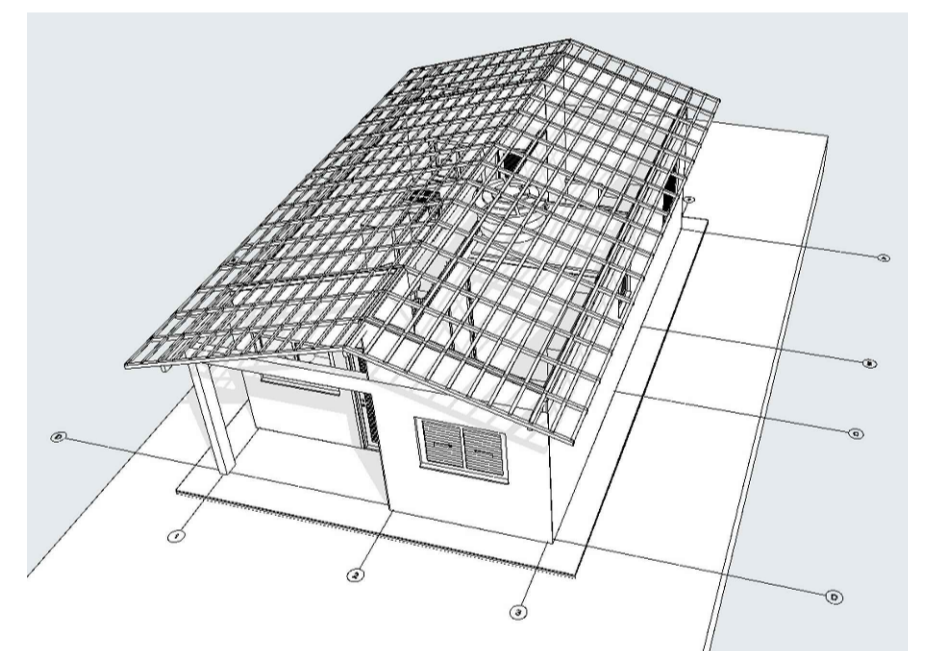


2 Implantação  
Escala: 1:200

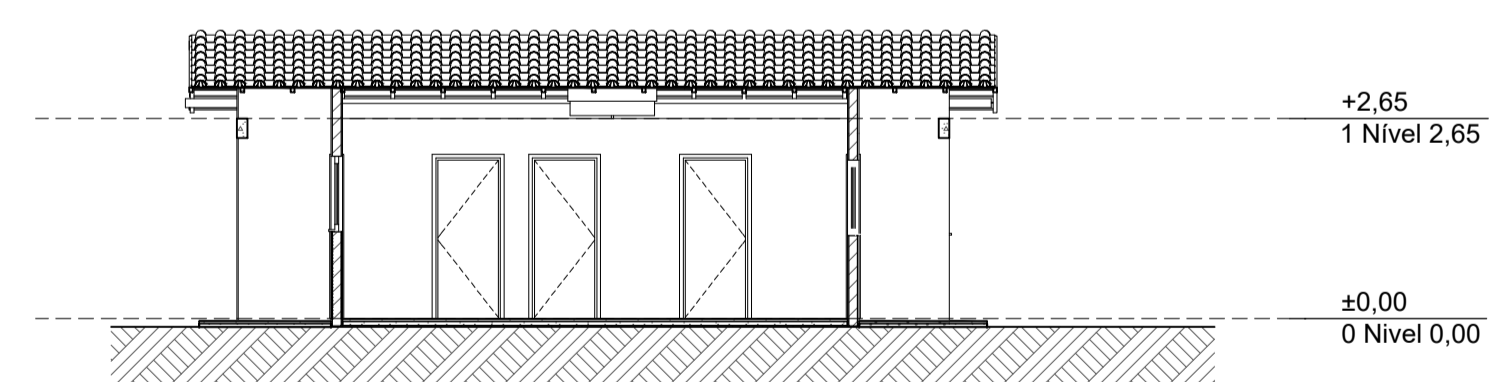


A3 Corte  
Escala: 1:100

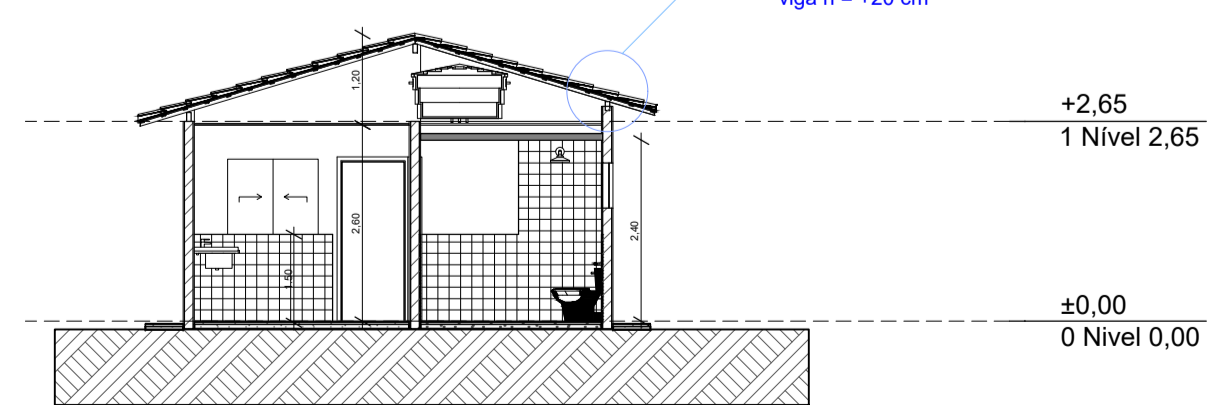


A1 Corte  
Escala: 1:100

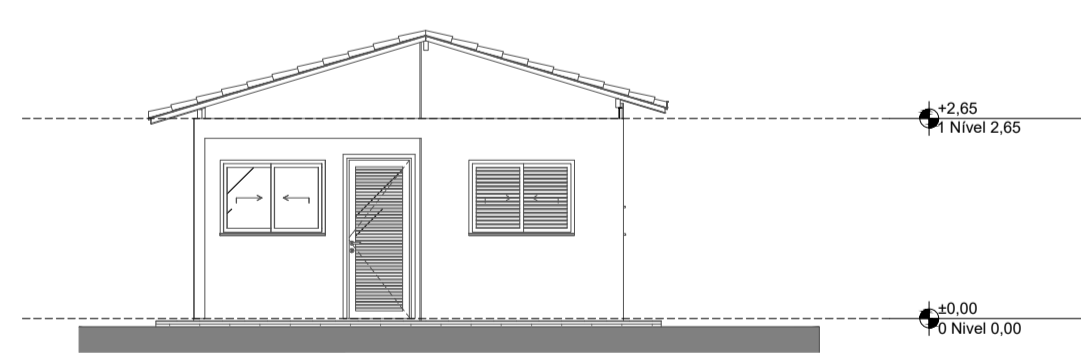


1 Elevação Frontal  
Escala: 1:100

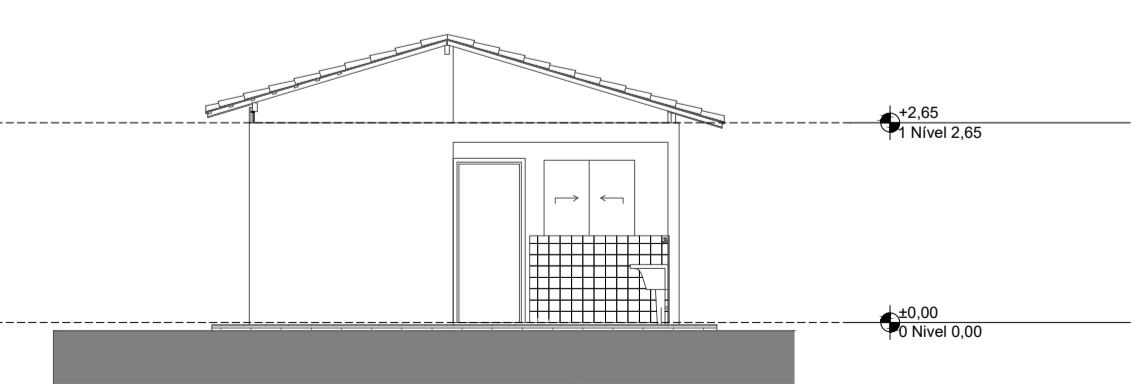


3 Elevação Posterior  
Escala: 1:100

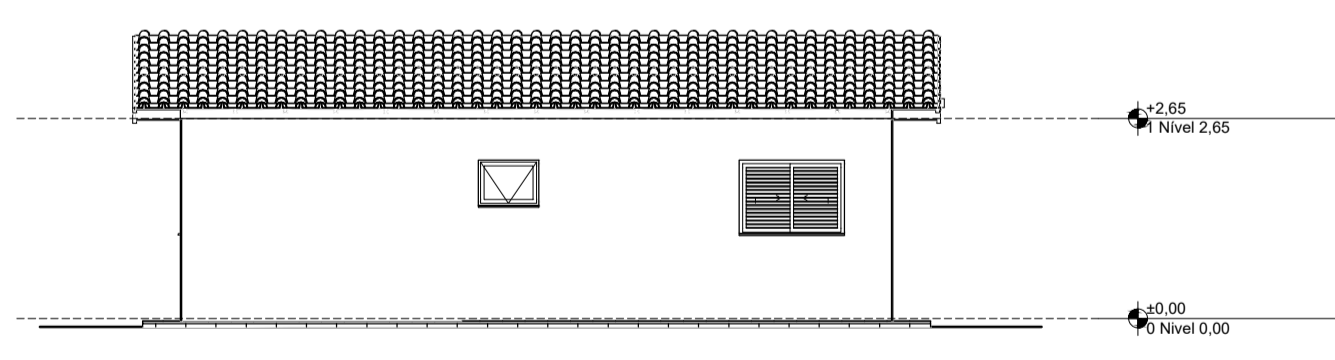

2 Lateral Direita  
Escala: 1:100

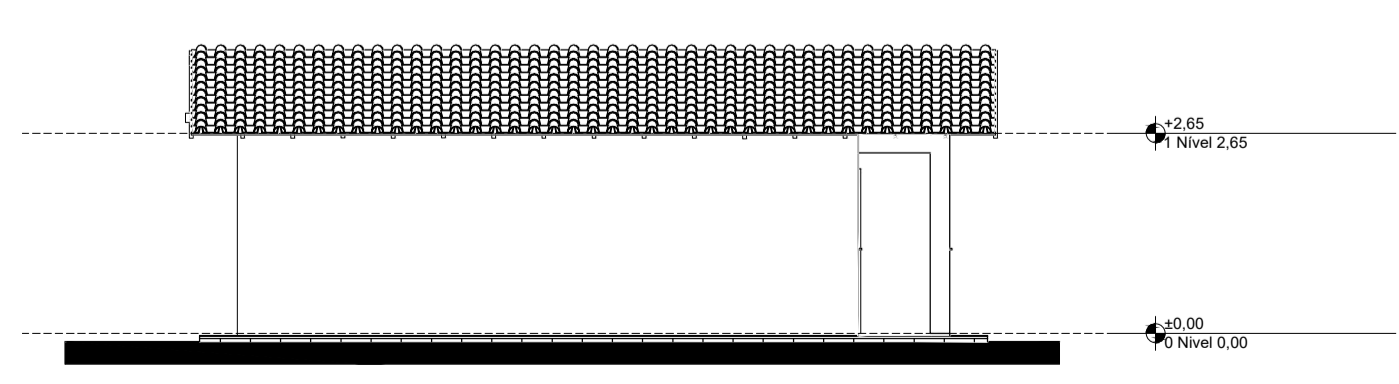

4 Lateral Esquerda  
Escala: 1:100



**ESTADO DE GOIÁS**  
PREFEITURA MUNICIPAL DE CAVALCANTE  
ADMINISTRAÇÃO 2025 A 2028

SERVIÇO:  
**Construção de Unidade Habitacional**  
Fundo Nacional de Habitação de Interesse Social (FNHIS) - Programa Minha Casa, Minha Vida  
Proposta 039415/2025/MCidades/Caixa

ENDEREÇO:  
Av. São Paulo, Rua 01 e Rua Guardiã s/ n°. Morro Encantado. Cavalcante/GO.

PROPRIETÁRIO(A):  
Prefeitura Municipal de Cavalcante/GO  
CNPJ 01.738.772/0001-98

AUTOR DO PROJETO E R.T.:  
Eng° Civil Guilherme Andrade da Silva  
CREA 24.981/D-GO

ÁREAS (m²): Área: 9,45 x 5,70 m 53,865 m²	PROJETO ARQUITETÔNICO - Planta térreo; - Layout; - Planta cobertura; - Implantação; - Cortes; - Elevações; - 3D.	Prancha: <b>ARQ 01/01</b>
COLABORADOR/DESENHO: Eng Guilherme Andrade	DATA: <b>Dezembro/2025</b>	ESCALA: INDICADA