


NOTA:

As medidas internas para locação da praça pode haver alterações durante a execução.

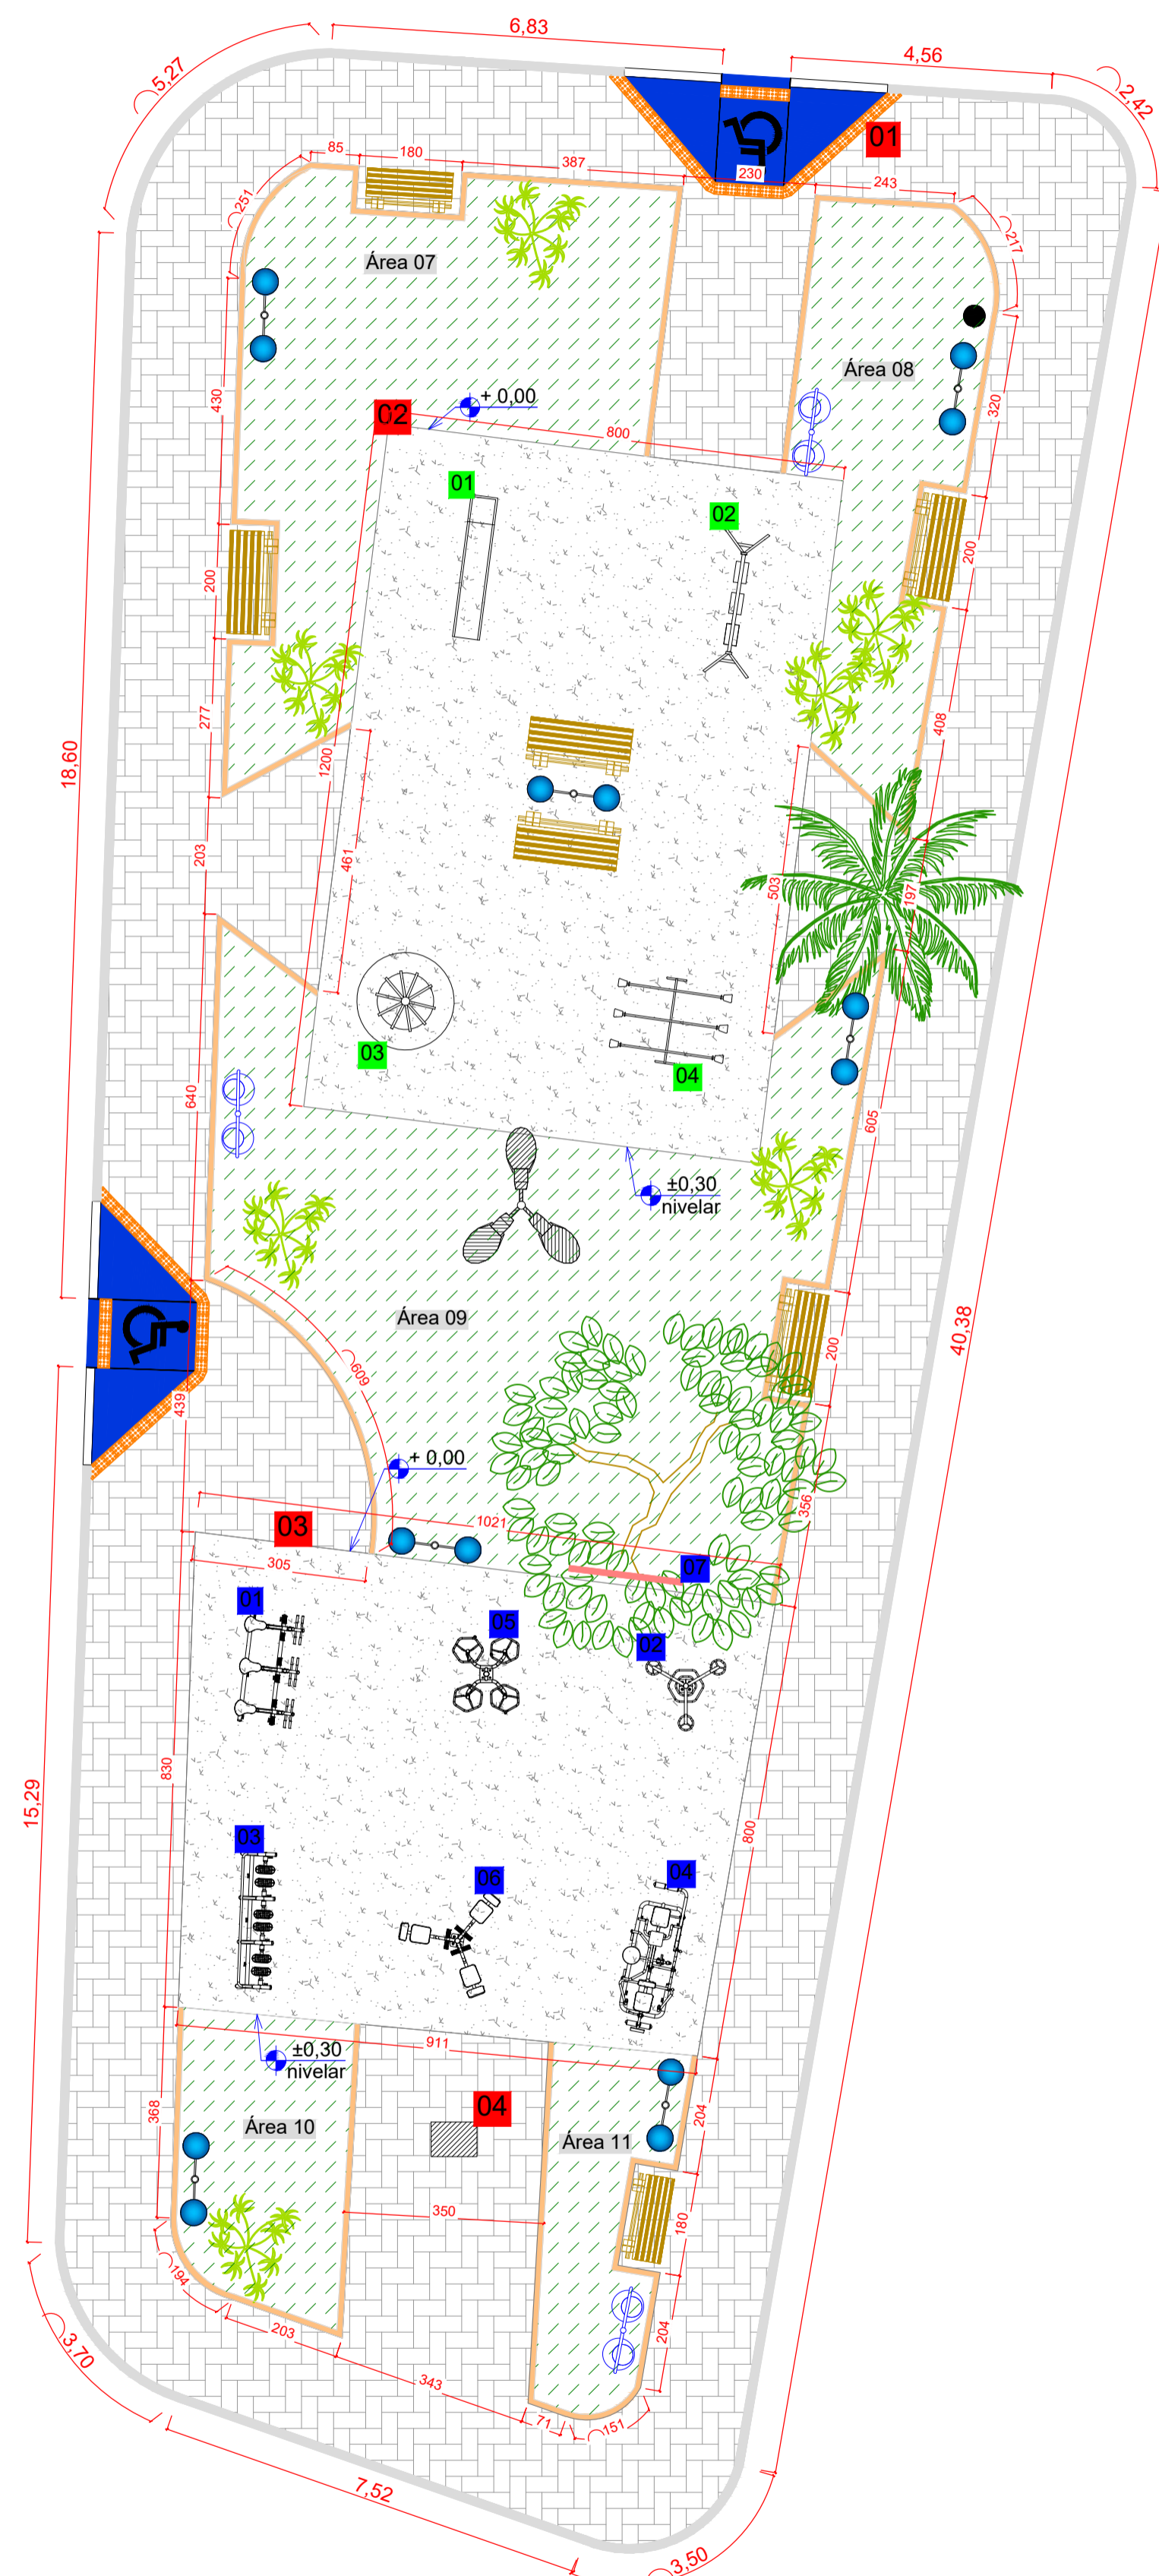


Planta revitalização - Praça B  
esc. 1:100

LEGENDA:

- Piso concreto existente (Existente e a construir)
- Grama (Existente)
- Poste 3 pétalas (Existe e/ou alterado de lugar)
- Ponto de água (Existente)
- Piso intertravado (A construir)
- Banco de ferro fundido e ripamento de madeira (A instalar)
- Lixeira metálica dupla, cesto 60 L (A instalar)
- Meio Fio (A construir)
- Acabamento de concreto (A construir)
- Luminária p/ Jardim c/ poste, 2,50 m c/ 2 globos (A construir)

LEGENDA PAISAGISMO:

- Árvore grande porte (Existente)
- Árvore porte médio (Existente)
- Palmeira imperial grande porte (Existente)
- Palmeira fênix pequeno porte (Existente)

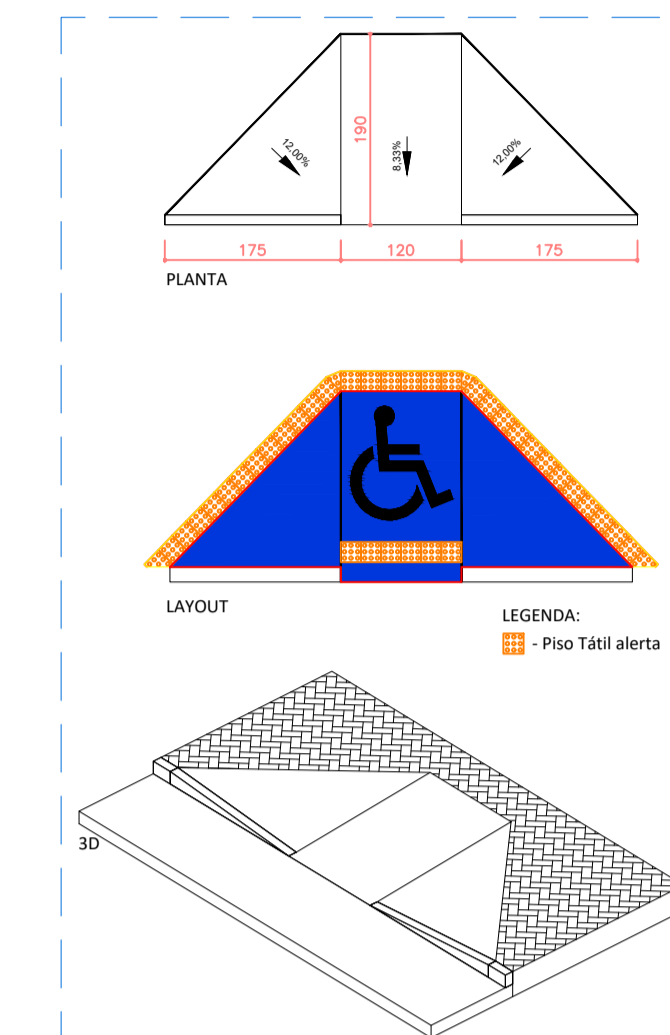

Detalhamento rampa PNE (menor) - 01  
esc. 1:75

LEGENDA:

- 01** - Rampa P.N.E. (menor)
- 02** - Playground
- 03** - Academia ao Ar livre
- 04** - Monumento de concreto (Existente)

LEGENDA ACADEMIA:

- 01** - Cavalgada triplo
- 02** - Alongador 3 alturas
- 03** - Caminhada triplo
- 04** - Multiexercitador com 6 funções
- 05** - Rotação diagonal
- 06** - Pressão de pernas triplo
- 07** - Placa orientativa sobre exercícios

LEGENDA PLAYGROUND:

- 01** - Escorregador
- 02** - Balanço
- 03** - Gira Gira
- 04** - Gangorra



ESTADO DE GOIÁS  
Prefeitura Municipal de Cavalcante  
Administração 2025-2028

SERVIÇO:

REVITALIZAÇÃO DA PRAÇA DIOGO TELLES

ENDEREÇO:

Avenida Silvino Ferreira, Rua Diogo Cavalcante, Rua Pedro Pinto e Rua Eujácio Fagundes Cavalcante/GO. Cep 73.790-000

Coordenadas geográficas Praça A:  
Latitude: 13°47'52.10" S  
Longitude: 47°27'38.33" O

Coordenadas geográficas Praça B:  
Latitude: 13°47'54.55" S  
Longitude: 47°27'37.36" O

PROPRIETÁRIO(A):

Prefeitura Municipal de Cavalcante/GO  
CNPJ 01.738.772/0001-98

AUTOR DO PROJETO E R.T.

*Guilherme A. da Silva*

Eng° Civil Guilherme Andrade da Silva  
CREA 24.981/D-GO

ÁREAS (m²):

Área praça A: 2.305,28 m²  
Área praça B: 624,36 m²  
Área total: 2.929,64 m²

PROJETO ARQUITETÔNICO  
Revitalização Praça - B

- Planta revitalização - Praça B;  
- Detalhamento rampa PNE (menor) - 01;  
- Legenda.

Prancha:

**ARQ  
03/04**

COLABORADOR/DESENHO:  
Eng Guilherme Andrade

DATA:  
MAIO/2026

ESCALA:  
INDICADA