


- LEGENDA PAISAGISMO:**
- Árvore grande porte
 - Árvore porte médio
 - Palmeira imperial grande porte
 - Palmeira fênix pequeno porte
 - Árvore já cortada (toco)

Planta baixa paisagismo de Praça existente - Complexo B
esc. 1:125

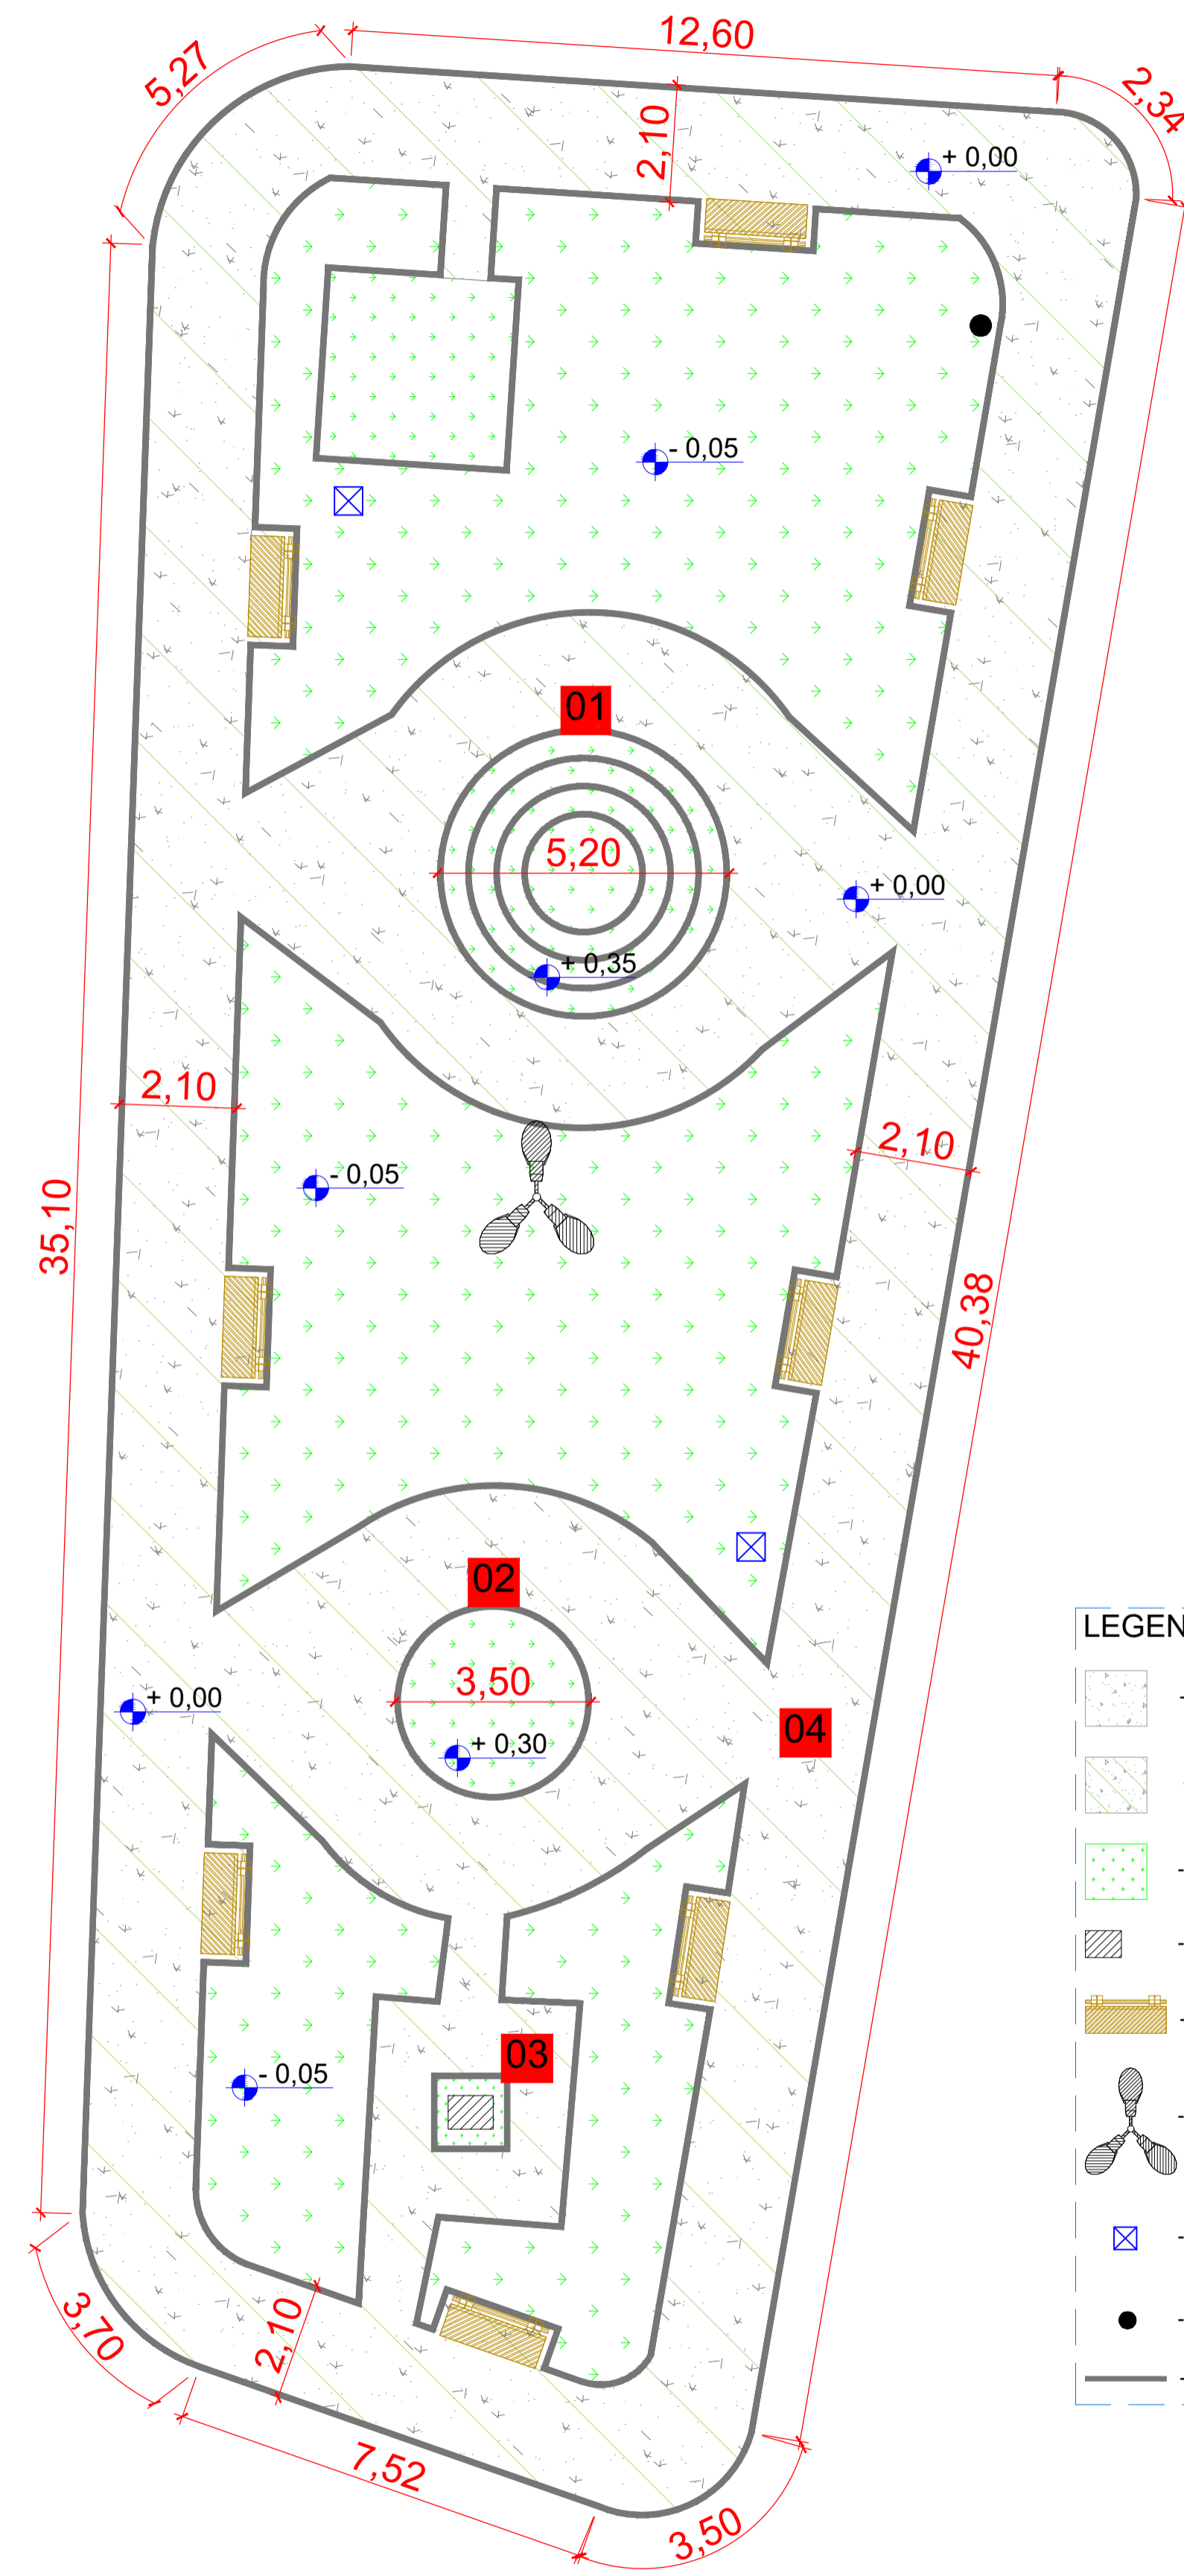

- LEGENDA:**
- Piso concreto existente
 - Piso concreto existente com lastros de grama
 - Grama existente
 - Monumento de concreto existente
 - Banco de concreto existente
 - Poste 3 pétalas
 - Luz de piso
 - Ponto de água
 - Meio Fio existente

Planta baixa de Praça existente - Complexo B
esc. 1:125



01 - Jardim elevado



02 - Jardim elevado



03 - Monumento de concreto



04 - Piso concreto com lastros de grama

		ESTADO DE GOIÁS Prefeitura Municipal de Cavalcante Administração 2025-2028
SERVIÇO: <p style="text-align: center;">REVITALIZAÇÃO DA PRAÇA DIOGO TELLES</p>		
ENDEREÇO: Avenida Silvino Ferreira, Rua Diogo Cavalcante, Rua Pedro Pinto e Rua Eujácio Fagundes Cavalcante/GO. Cep 73.790-000 Coordenadas geográficas Praça A: Latitude: 13°47'52.10" S Longitude: 47°27'38.33" O Coordenadas geográficas Praça B: Latitude: 13°47'54.55" S Longitude: 47°27'37.36" O		
PROPRIETÁRIO(A): <p style="text-align: center;">Prefeitura Municipal de Cavalcante/GO CNPJ 01.738.772/0001-98</p>		
AUTOR DO PROJETO E R.T.: <p style="text-align: center;"><i>Guilherme A. da Silva</i> Engº Civil Guilherme Andrade da Silva CREA 24.981/D-GO</p>		
ÁREAS (m²): Área praça A: 2.305,28 m² Área praça B: 624,36 m² Área total: 2.929,64 m²	PROJETO ARQUITETÔNICO Praça existente - B - Planta paisagismo de praça existente - B; - Planta baixa de praça existente - B; - Legendas.	Prancha: <p style="text-align: center;">ARQ 03/03</p>
COLABORADOR/DESENHO: Eng Guilherme Andrade	DATA: Abril/2026	ESCALA: INDICADA