

NOTA:
As medidas internas para locação da praça
pode haver alterações durante a execução.




Planta revitalização - Praça A
esc. 1:125

- LEGENDA PAISAGISMO:**
- Árvore grande porte (Existente)
 - Árvore porte médio (Existente)
 - Palmeira imperial grande porte (Existente)
 - Palmeira imperial médio porte (Existente)
 - Palmeira fênix pequeno porte (Existente)
 - Muda de arbusto, Buxinho, h= 50 cm (A plantar)
 - Muda de arbusto florífero, azaleia/gardenia, h= 50 cm (A plantar)
 - Muda de palmeira areca, h= 1,50 cm (A plantar)

- LEGENDA:**
- 01** - Rampa P.N.E. (menor)
 - 02** - Rampa P.N.E. (maior)
 - 03** - Chafariz
 - 04** - Mini Quadra
 - 05** - Coreto de estrutura metálica
 - 06** - Placa inauguração/monumento (Existente)

- LEGENDA:**
- Piso concreto existente (Existente e a construir)
 - Grama (Existente)
 - Poste 3 pétalas (Existe e/ou alterado de lugar)
 - Ponto de água (Existente)
 - Piso intertravado (A construir)
 - Banco de ferro fundido e ripamento de madeira (A instalar)
 - Lixeira metálica dupla, cesto 60 L (A instalar)
 - Meio Fio (A construir)
 - Acabamento de concreto (A construir)
 - Luminária p/ Jardim c/ poste, 2,50 m c/ 2 globos (A construir)
 - Poste de aço com 2 refletores de LED (A construir)

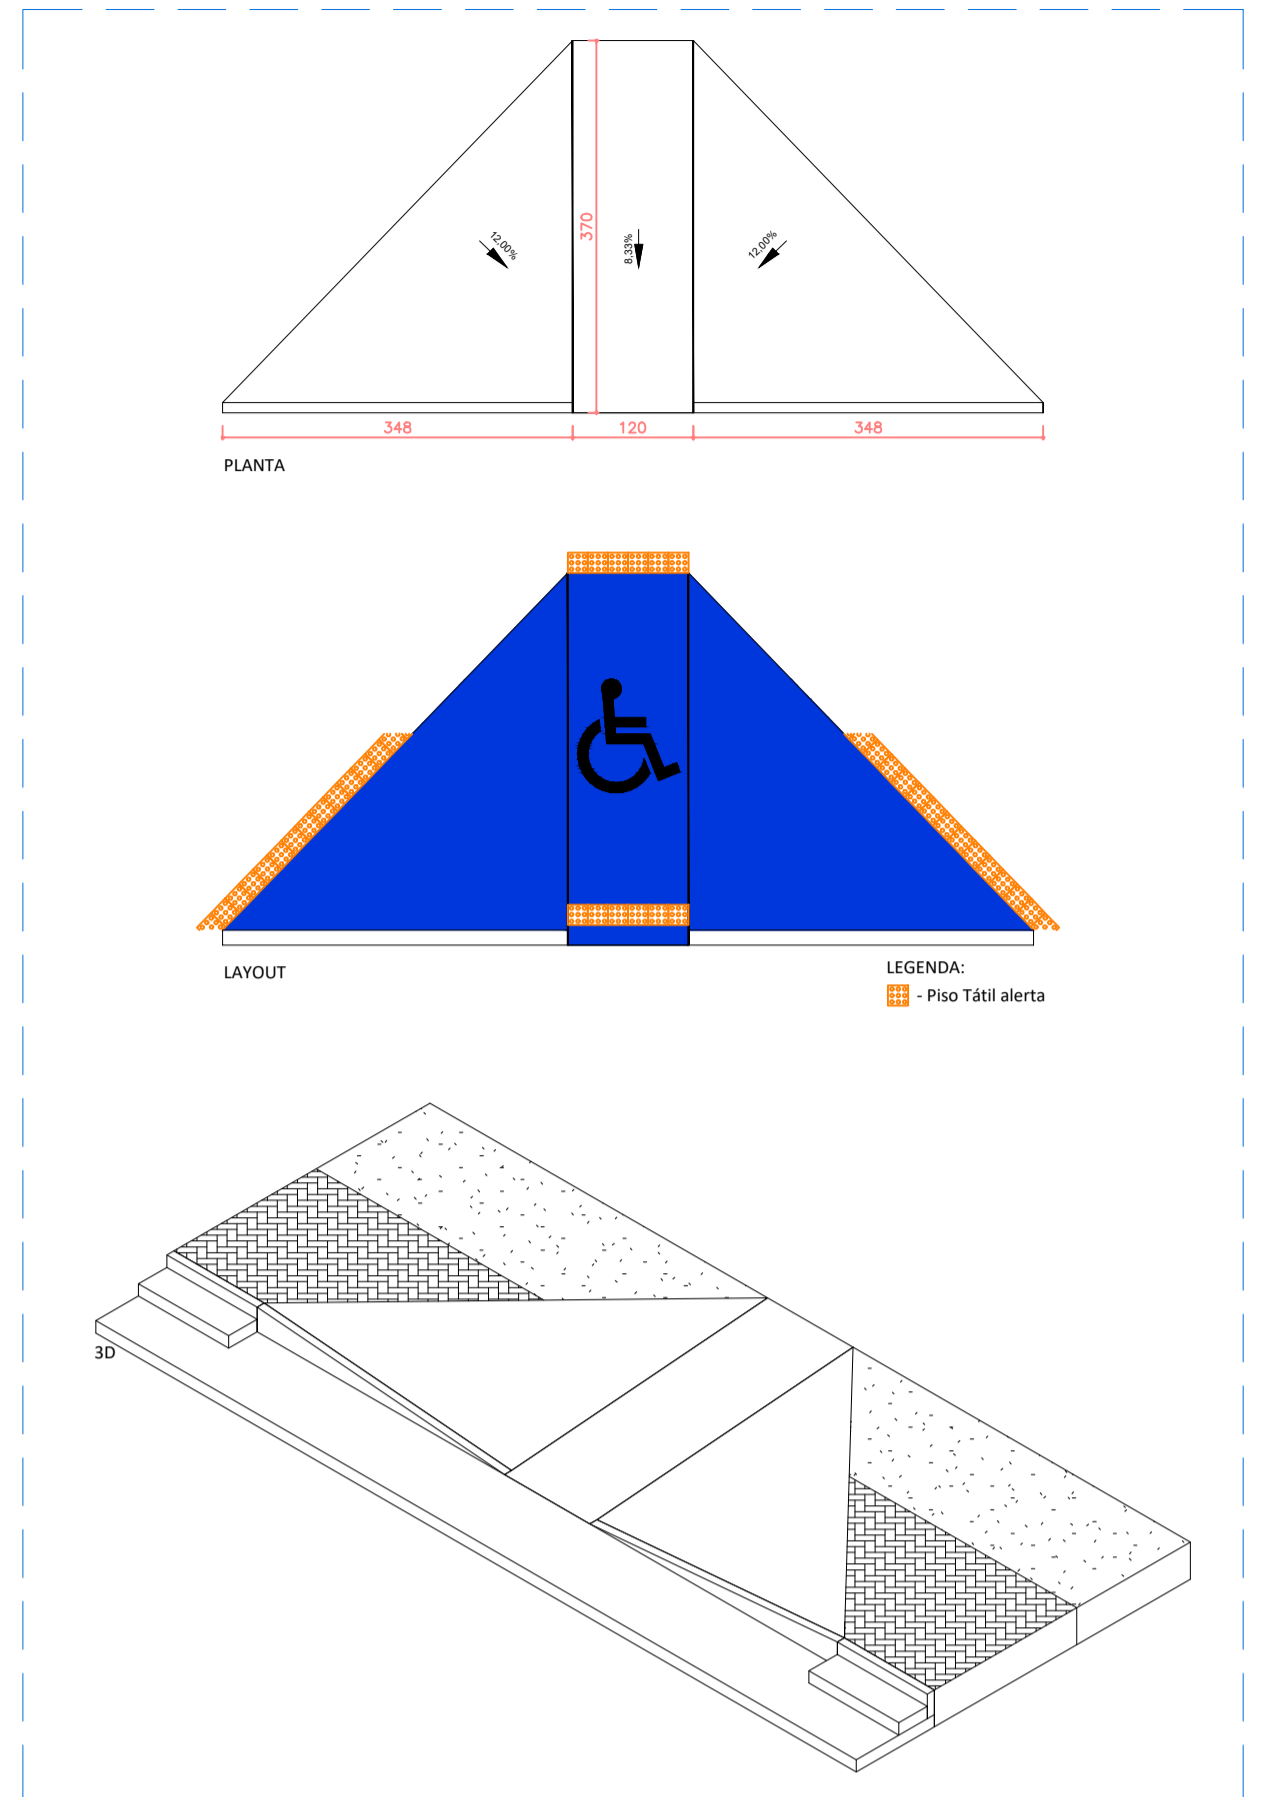

Detalhamento rampa PNE (maior) - 02
esc. 1:75

<p>ESTADO DE GOIÁS Prefeitura Municipal de Cavalcante Administração 2025-2028</p>	
<p>SERVIÇO:</p> <p>REVITALIZAÇÃO DA PRAÇA DIOGO TELLES</p>	
<p>ENDEREÇO:</p> <p>Avenida Silvino Ferreira, Rua Diogo Cavalcante, Rua Pedro Pinto e Rua Eujácio Fagundes Cavalcante/GO. Cep 73.790-000</p> <p>Coordenadas geográficas Praça A: Latitude: 13°47'52.10" S Longitude: 47°27'38.33" O</p> <p>Coordenadas geográficas Praça B: Latitude: 13°47'54.55" S Longitude: 47°27'37.36" O</p>	
<p>PROPRIETÁRIO(A):</p> <p style="text-align: center;">Prefeitura Municipal de Cavalcante/GO CNPJ 01.738.772/0001-98</p>	
<p>AUTOR DO PROJETO E R.T.</p> <p style="text-align: center;"><i>Guilherme A. da Silva</i> Eng° Civil Guilherme Andrade da Silva CREA 24.981/D-GO</p>	
<p>ÁREAS (m²):</p> <p>Área praça A: 2.305,28 m² Área praça B: 624,36 m² Área total: 2.929,64 m²</p>	<p>PROJETO ARQUITETÔNICO Revitalização Praça - A</p> <p>- Planta revitalização - Praça A; - Detalhamento rampa PNE (maior) - 02; - Legendas.</p>
<p>COLABORADOR/DESENHO: Eng Guilherme Andrade</p>	<p>DATA: MAIO/2026</p>
<p>Prancha:</p> <p style="text-align: center;">ARQ 01/04</p>	
<p>ESCALA: INDICADA</p>	