




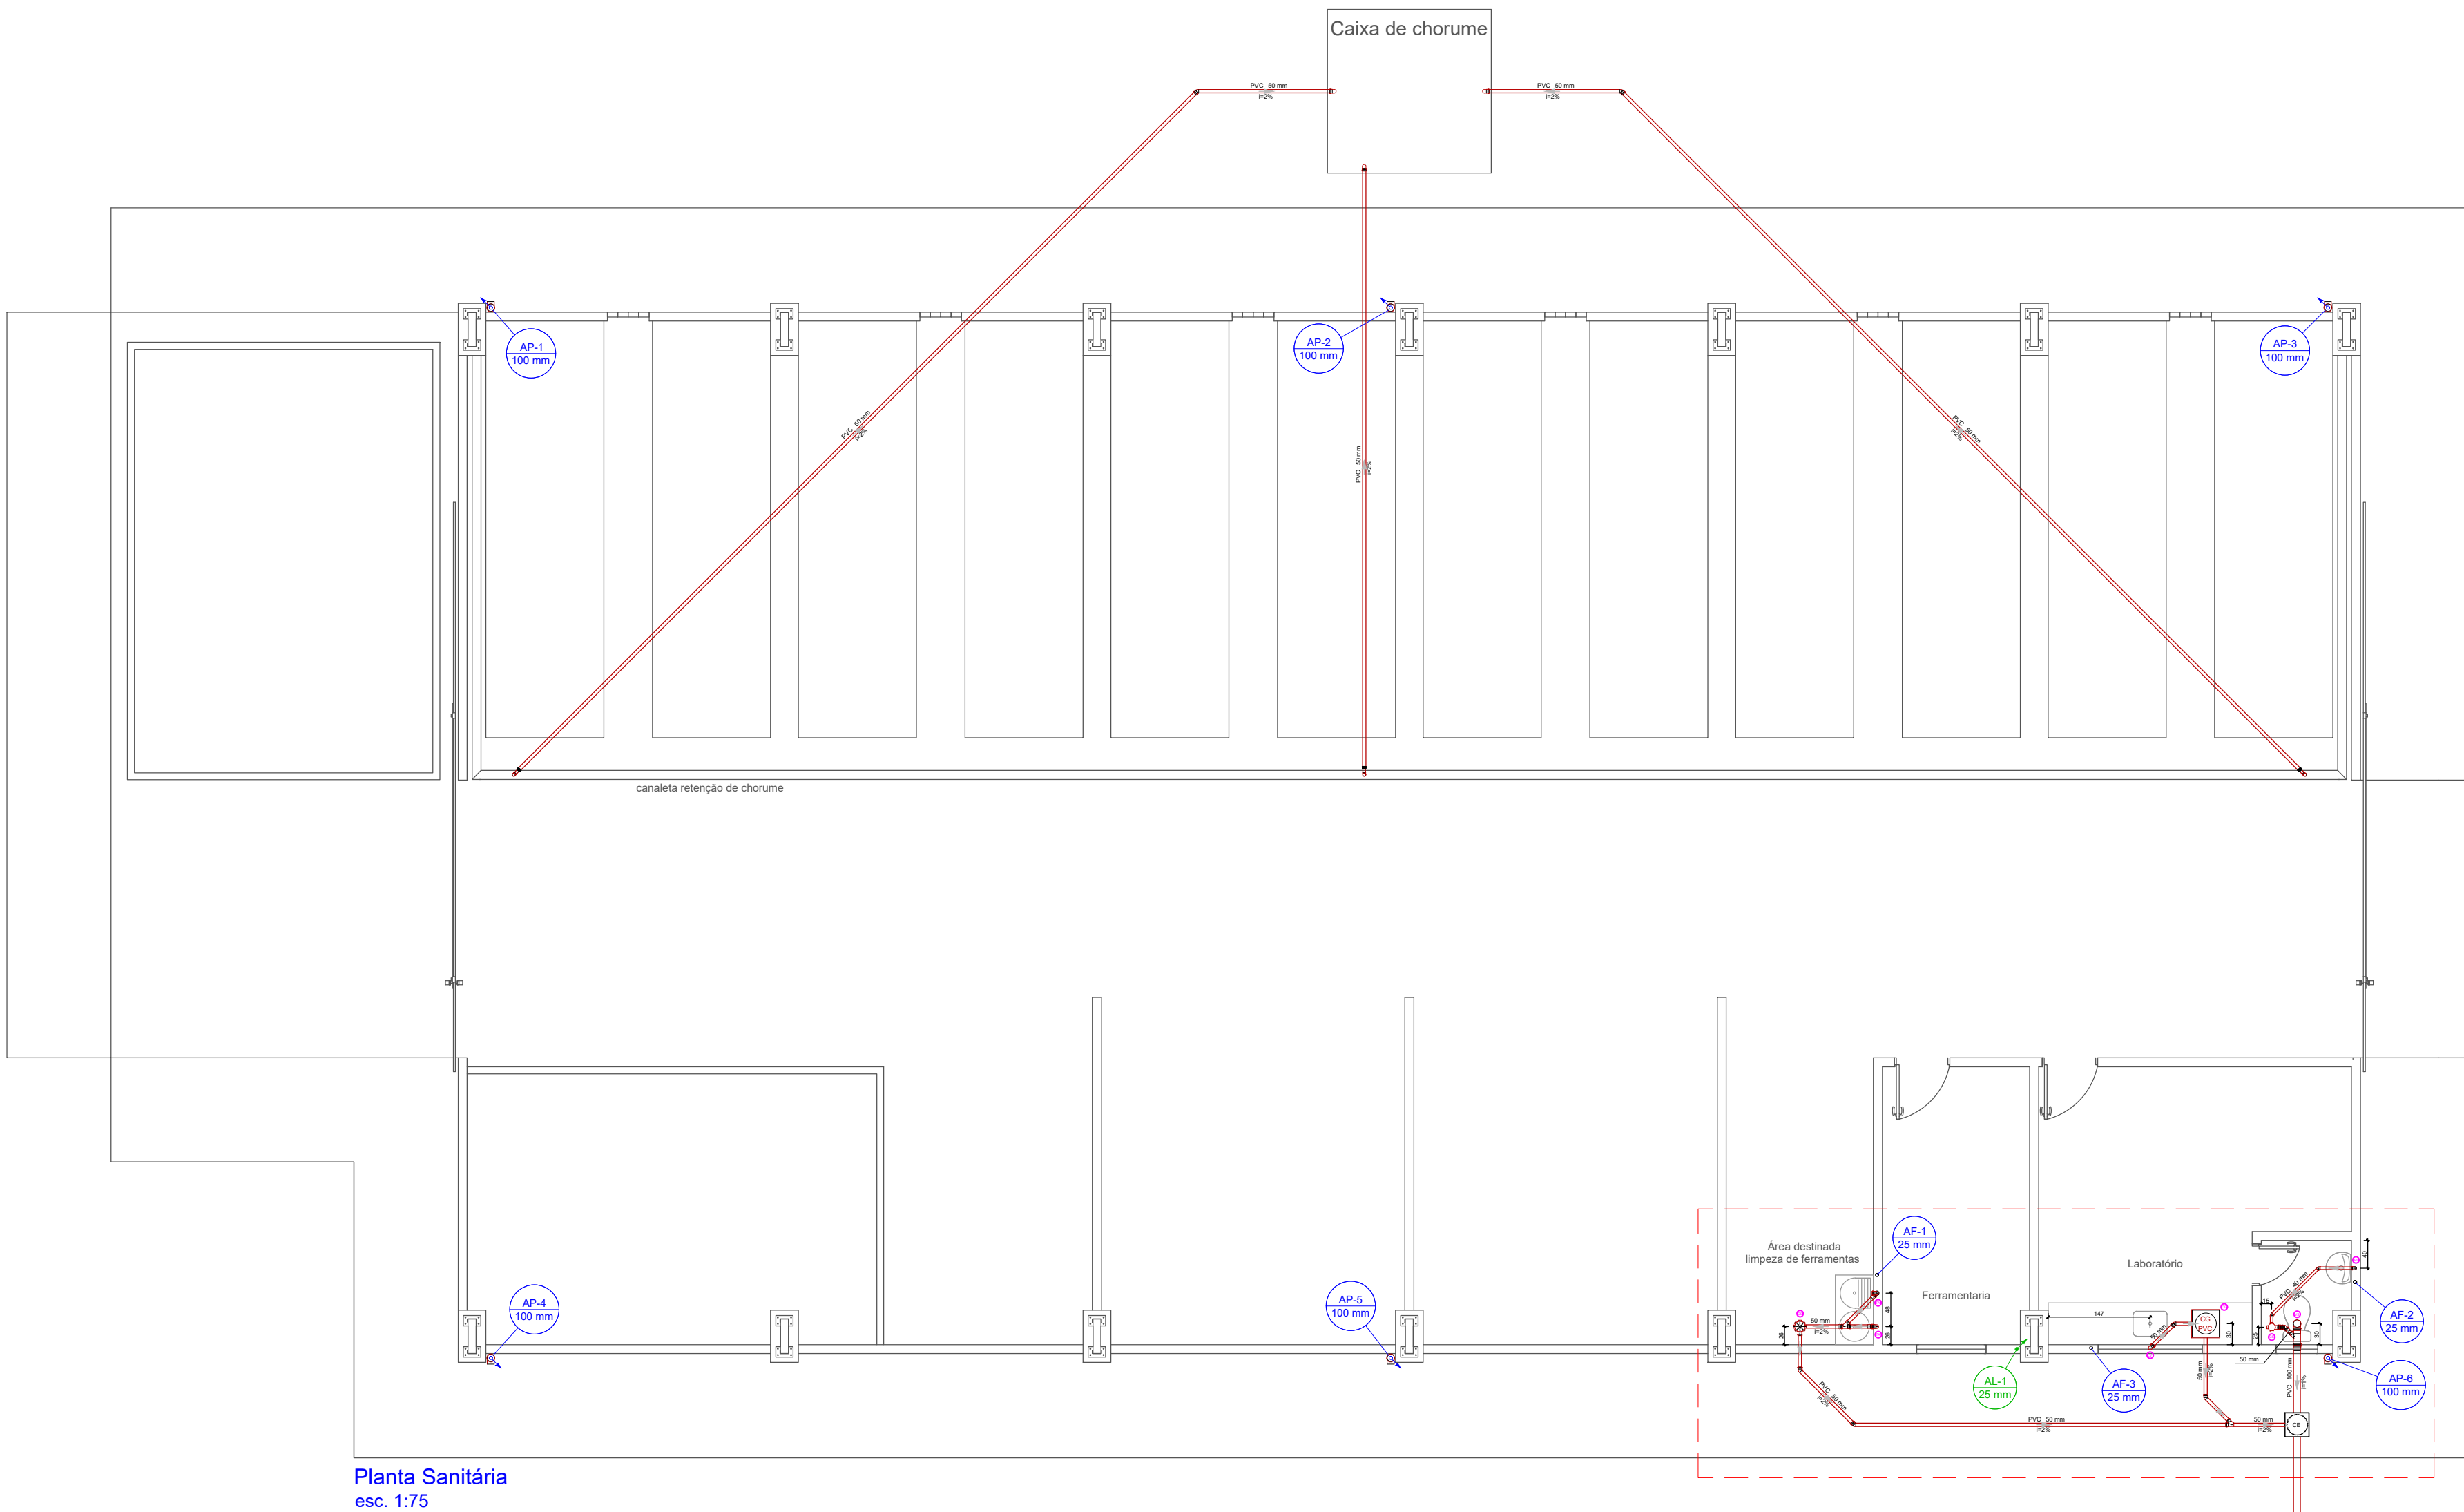


Planta Sanitária
esc. 1:75

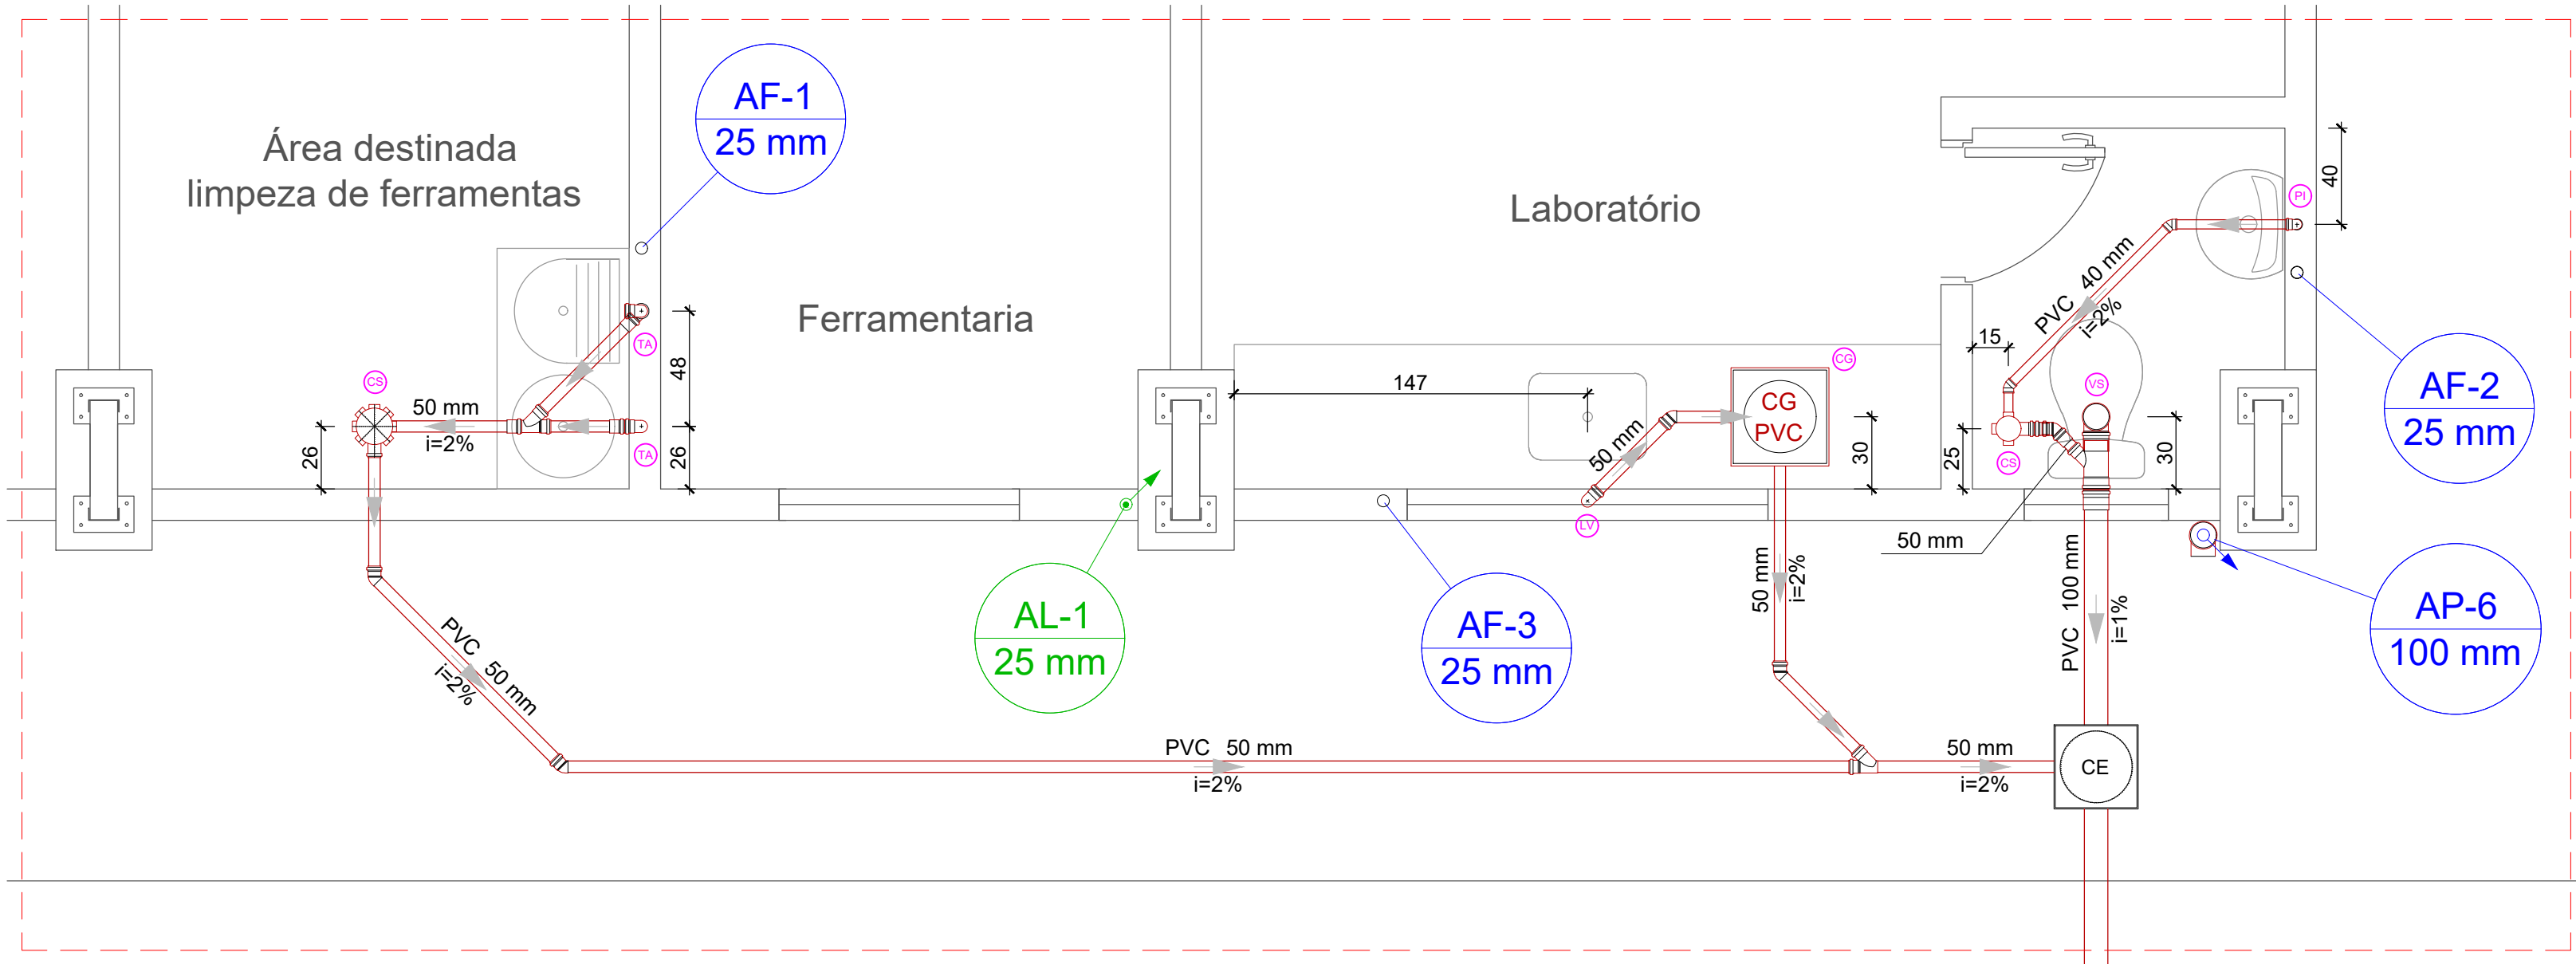

Ampliação Detalhe Sanitária
esc. 1:25

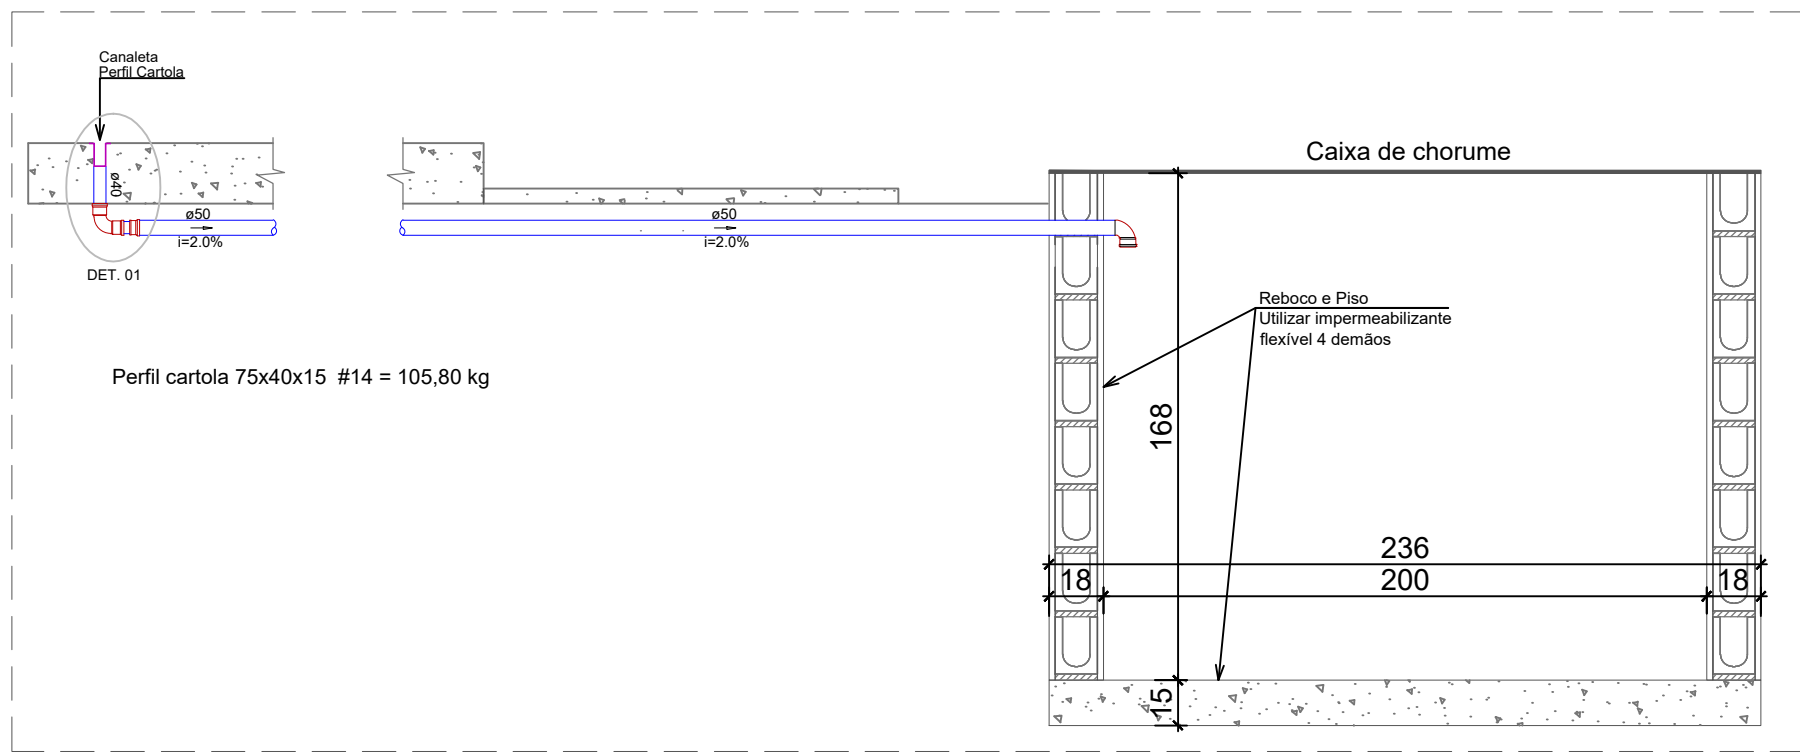

Det. 01
esc. 1:25

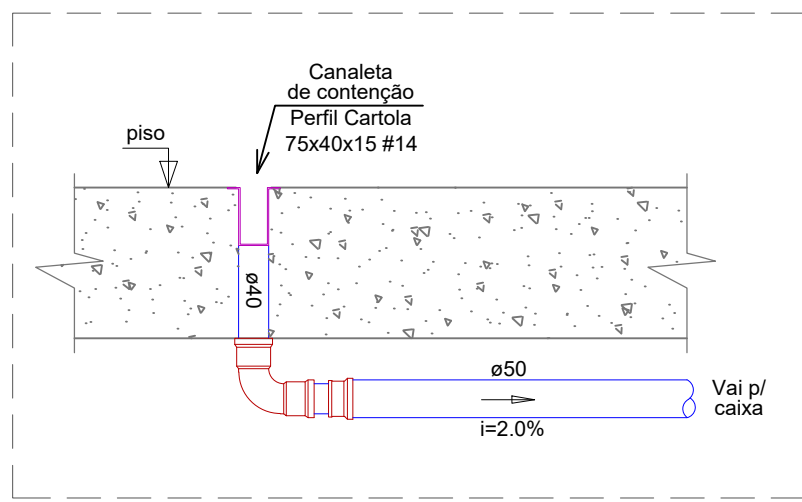

Det. 01
esc. 1:10

Lista de materiais - Térreo	
Esgoto	
Caixa de passagem	
Caixa de passagem PVC	1 pc
Caixa de passagem alvenaria	1 pc
PVC Acessórios	
Caixa sifonada	1 pc
100x100x50	1 pc
Sifão de copa p/ pia e lavatório	1 pc
1" - 1.1/2"	1 pc
1" - 2"	1 pc
Sifão Resível or Adaptador	2 pc
1.1/4" - 2"	1 pc
Valvula p/ lavatório e tanque	1 pc
1"	1 pc
Valvula p/ pia	1 pc
1"	1 pc
Valvula p/ tanque	2 pc
40 mm	2 pc
PVC Esgoto	
Anel de borracha	2 pc
100mm - 4"	23 pc
50mm - 2"	3 pc
Bucha de redução longa	1 pc
50 mm - 40 mm	2 pc
Curva 90 curta	7 pc
40 mm	4 pc
Joelho 45	3 pc
40 mm	9 pc
Joelho 90	1 pc
100 mm	4 pc
40 mm	3 pc
50 mm	9 pc
Joelho 90 clavel p/ esgoto secundário	1 pc
40 mm - 1.1/2"	1 pc
Junção invertida	1 pc
100 mm x 50 mm	2 pc
Junção simples	2 pc
50 mm - 50 mm	2 pc
Luva simples	2 pc
100 mm	5 pc
50 mm	5 pc
Tubo rígido or porta flia	7.5 m
40 mm	2.38 m
50 mm - 2"	52.79 m
Vedação p/ saída de vaso sanitário	1 pc
100 mm	1 pc
Pirotal	
PVC Esgoto	
Anel de borracha	6 pc
100mm - 4"	6 pc
Curva 90 curta	6 pc
100 mm	6 pc

Legenda - Térreo	
•	Bucha de redução longa
•	Caixa Sifonada
•	Caixas de Gordura
•	Caixas de passagem PVC DN 30
•	Curva 90 curta - coluna
•	Joelho 45
•	Joelho 90 - desce
•	Joelho 90 - sobe
•	Junção invertida
•	Junção simples
•	Lavatório Residencial com sifão
•	Pia de Cozinha Residencial com sifão
•	Tanque de Lavar Roupas DN 50mm
•	Vaso Sanitário or 90º

Legenda de condutos - Térreo	
—	Esgoto

LEGENDA:

- LV = Lavatório - Altura 60 cm
- PJ = Pia de cozinha - Altura 60 cm
- TA = Tanque de lavar - Altura 60 cm
- CS = Caixa sifonada
- VS = Vaso sanitário
- CG = Caixa de gordura PVC
- CE = Caixa de esgoto
- AP = Água pluvial
- AF = Água fria distribuição
- AL = Água alimentação água fria



ESTADO DE GOIÁS
PREFEITURA MUNICIPAL DE CAVALCANTE
ADMINISTRAÇÃO 2025 A 2028

SERVIÇO:

Galpão de Compostagem

Hidrossanitário

Termo de compromisso Transferegov N° 973985/2024

ENDEREÇO:

Zona Rural de Cavalcante/GO.

PROPRIETÁRIO(A):


Prefeitura Municipal de Cavalcante/GO
CNPJ 01.738.772/0001-98

AUTOR DO PROJETO E R.T.


Documento assinado digitalmente
GUILHERME ANDRADE DA SILVA
Data: 20/11/2025 14:39:03 -0100
Verifique em: https://validar.dl.gov.br

Eng° Civil Guilherme Andrade da Silva
CREA 24.981/D-GO


ÁREAS (m²): Galpão 411,70 m² Pátio de recepção 53,70 m²	PROJETO SANITÁRIO	Prancha: SAN 01/02
	- Planta sanitária; - Ampliação sanitária; - Detalhe captação chorume; - Tabela de materiais.	
COLABORADOR/DESENHO: Eng Guilherme Andrade	DATA: Nov./2025	ESCALA: INDICADA

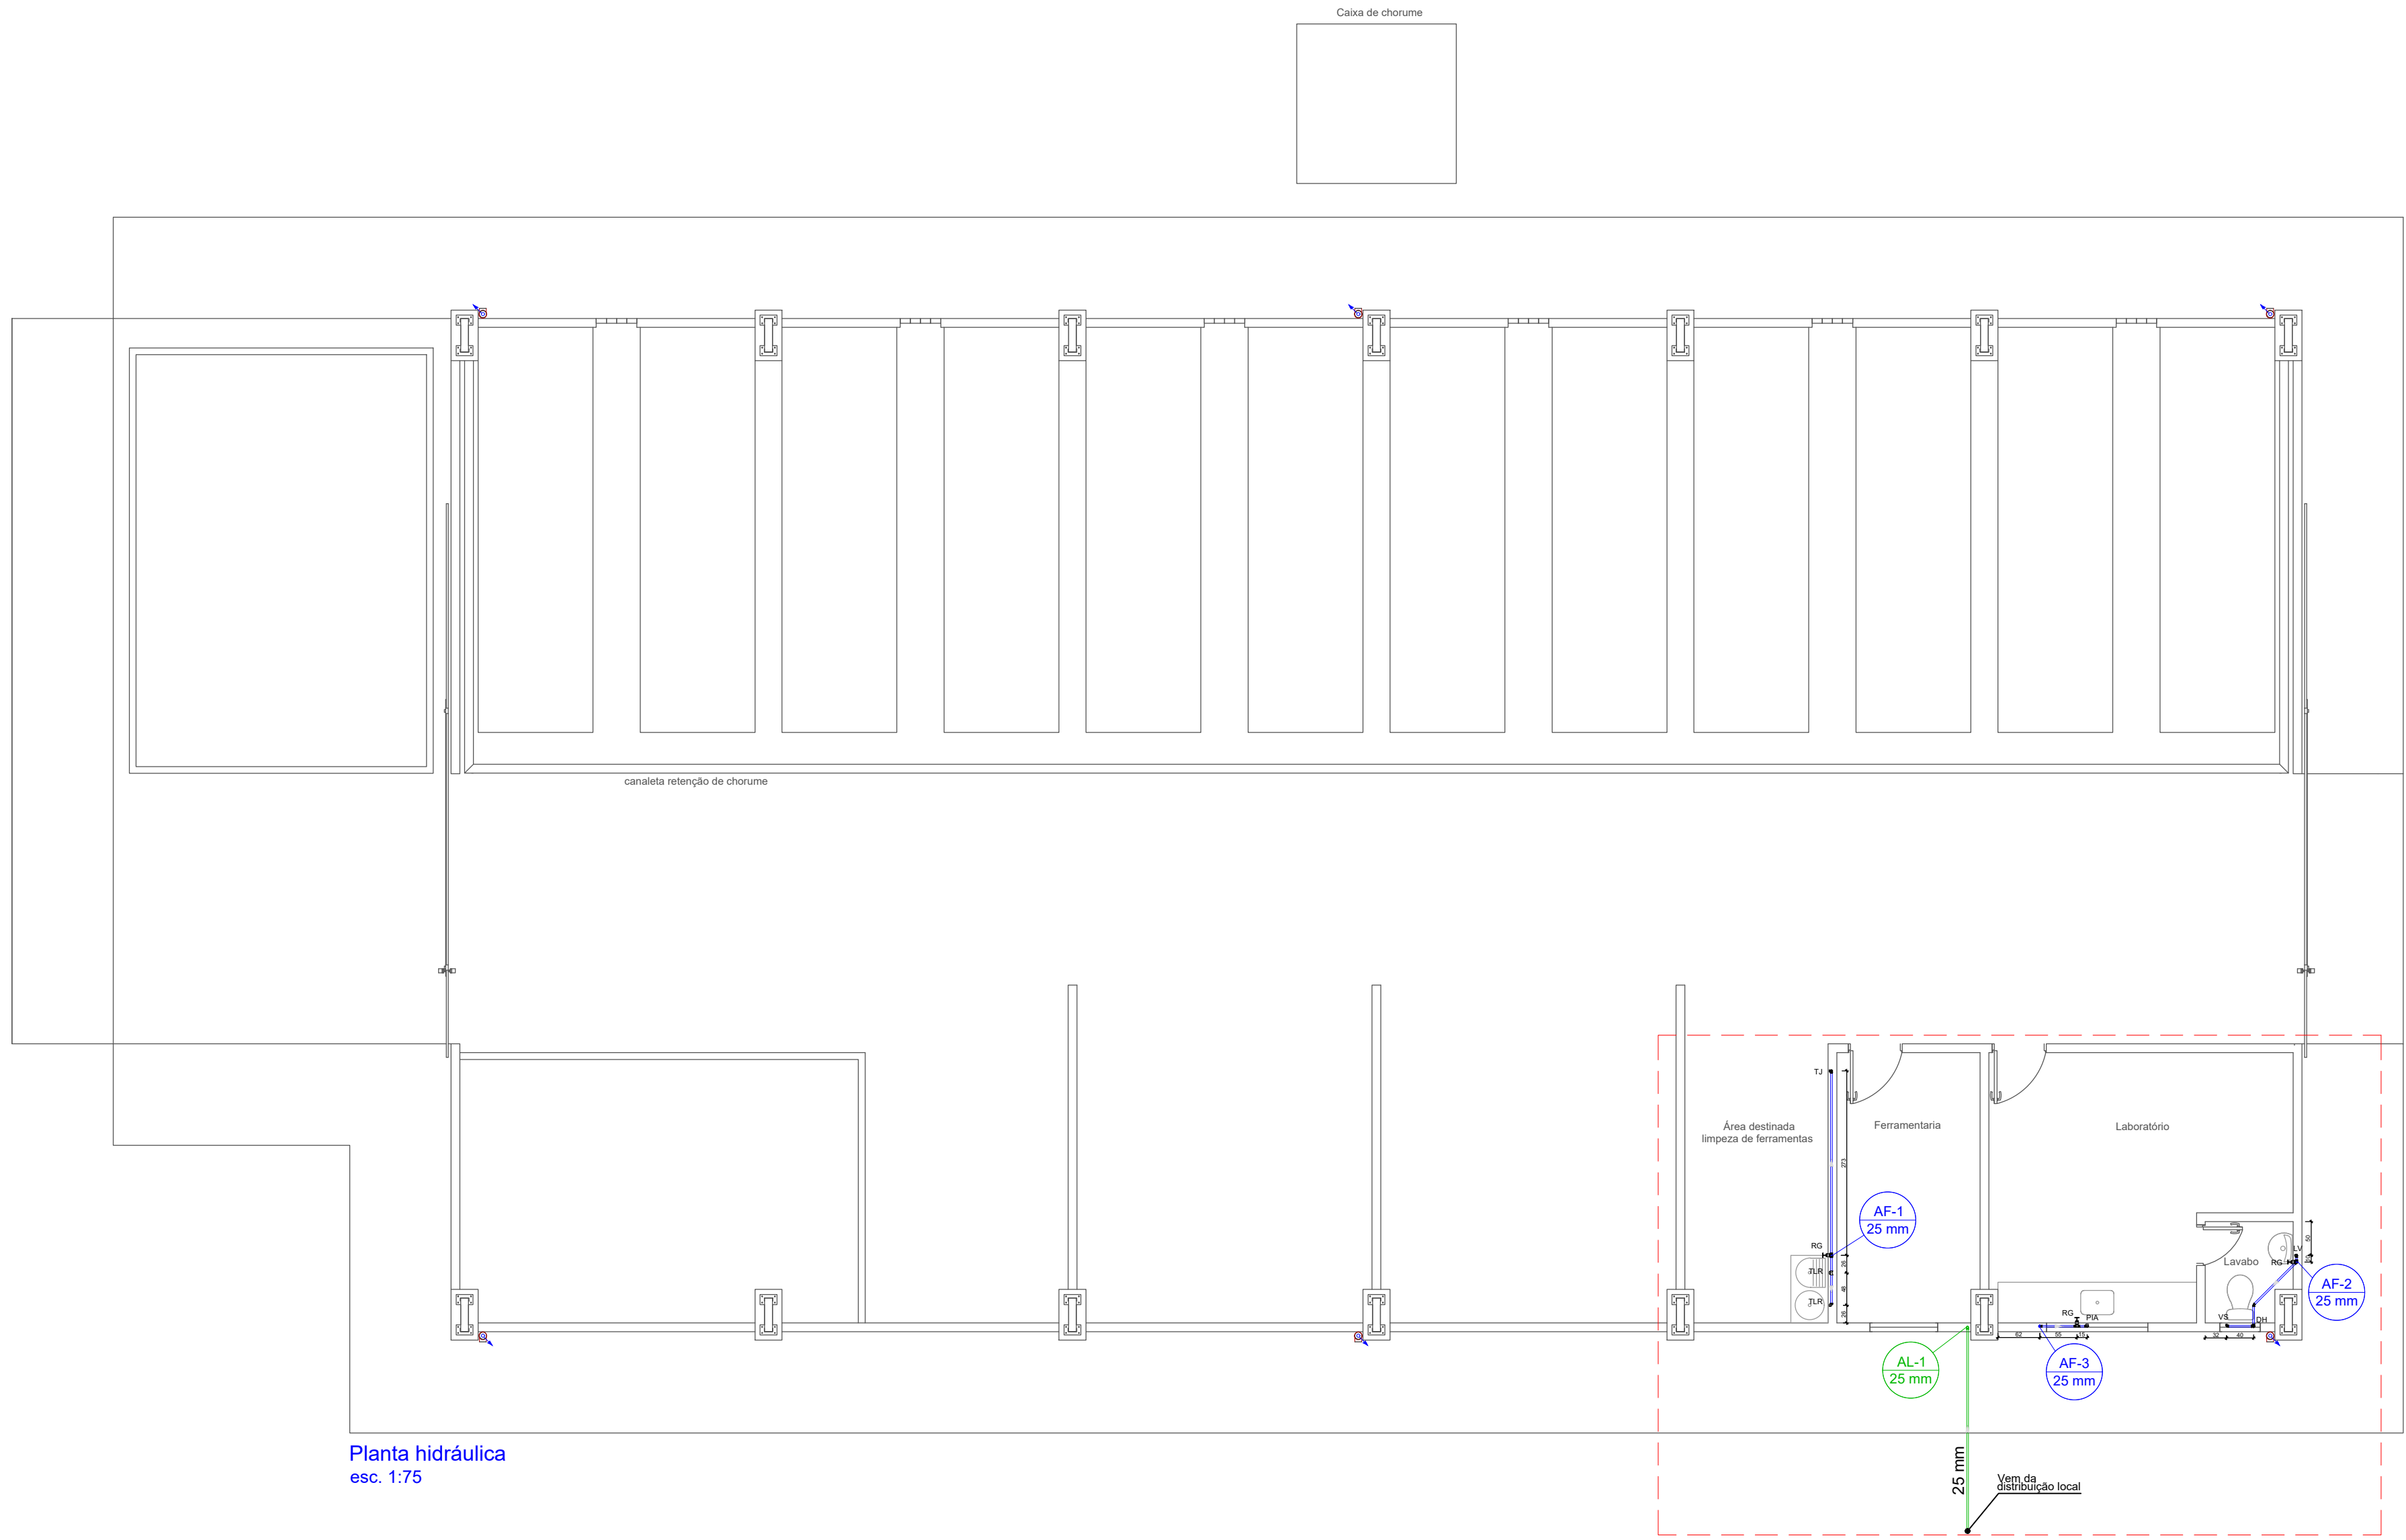

Planta hidráulica
esc. 1:75

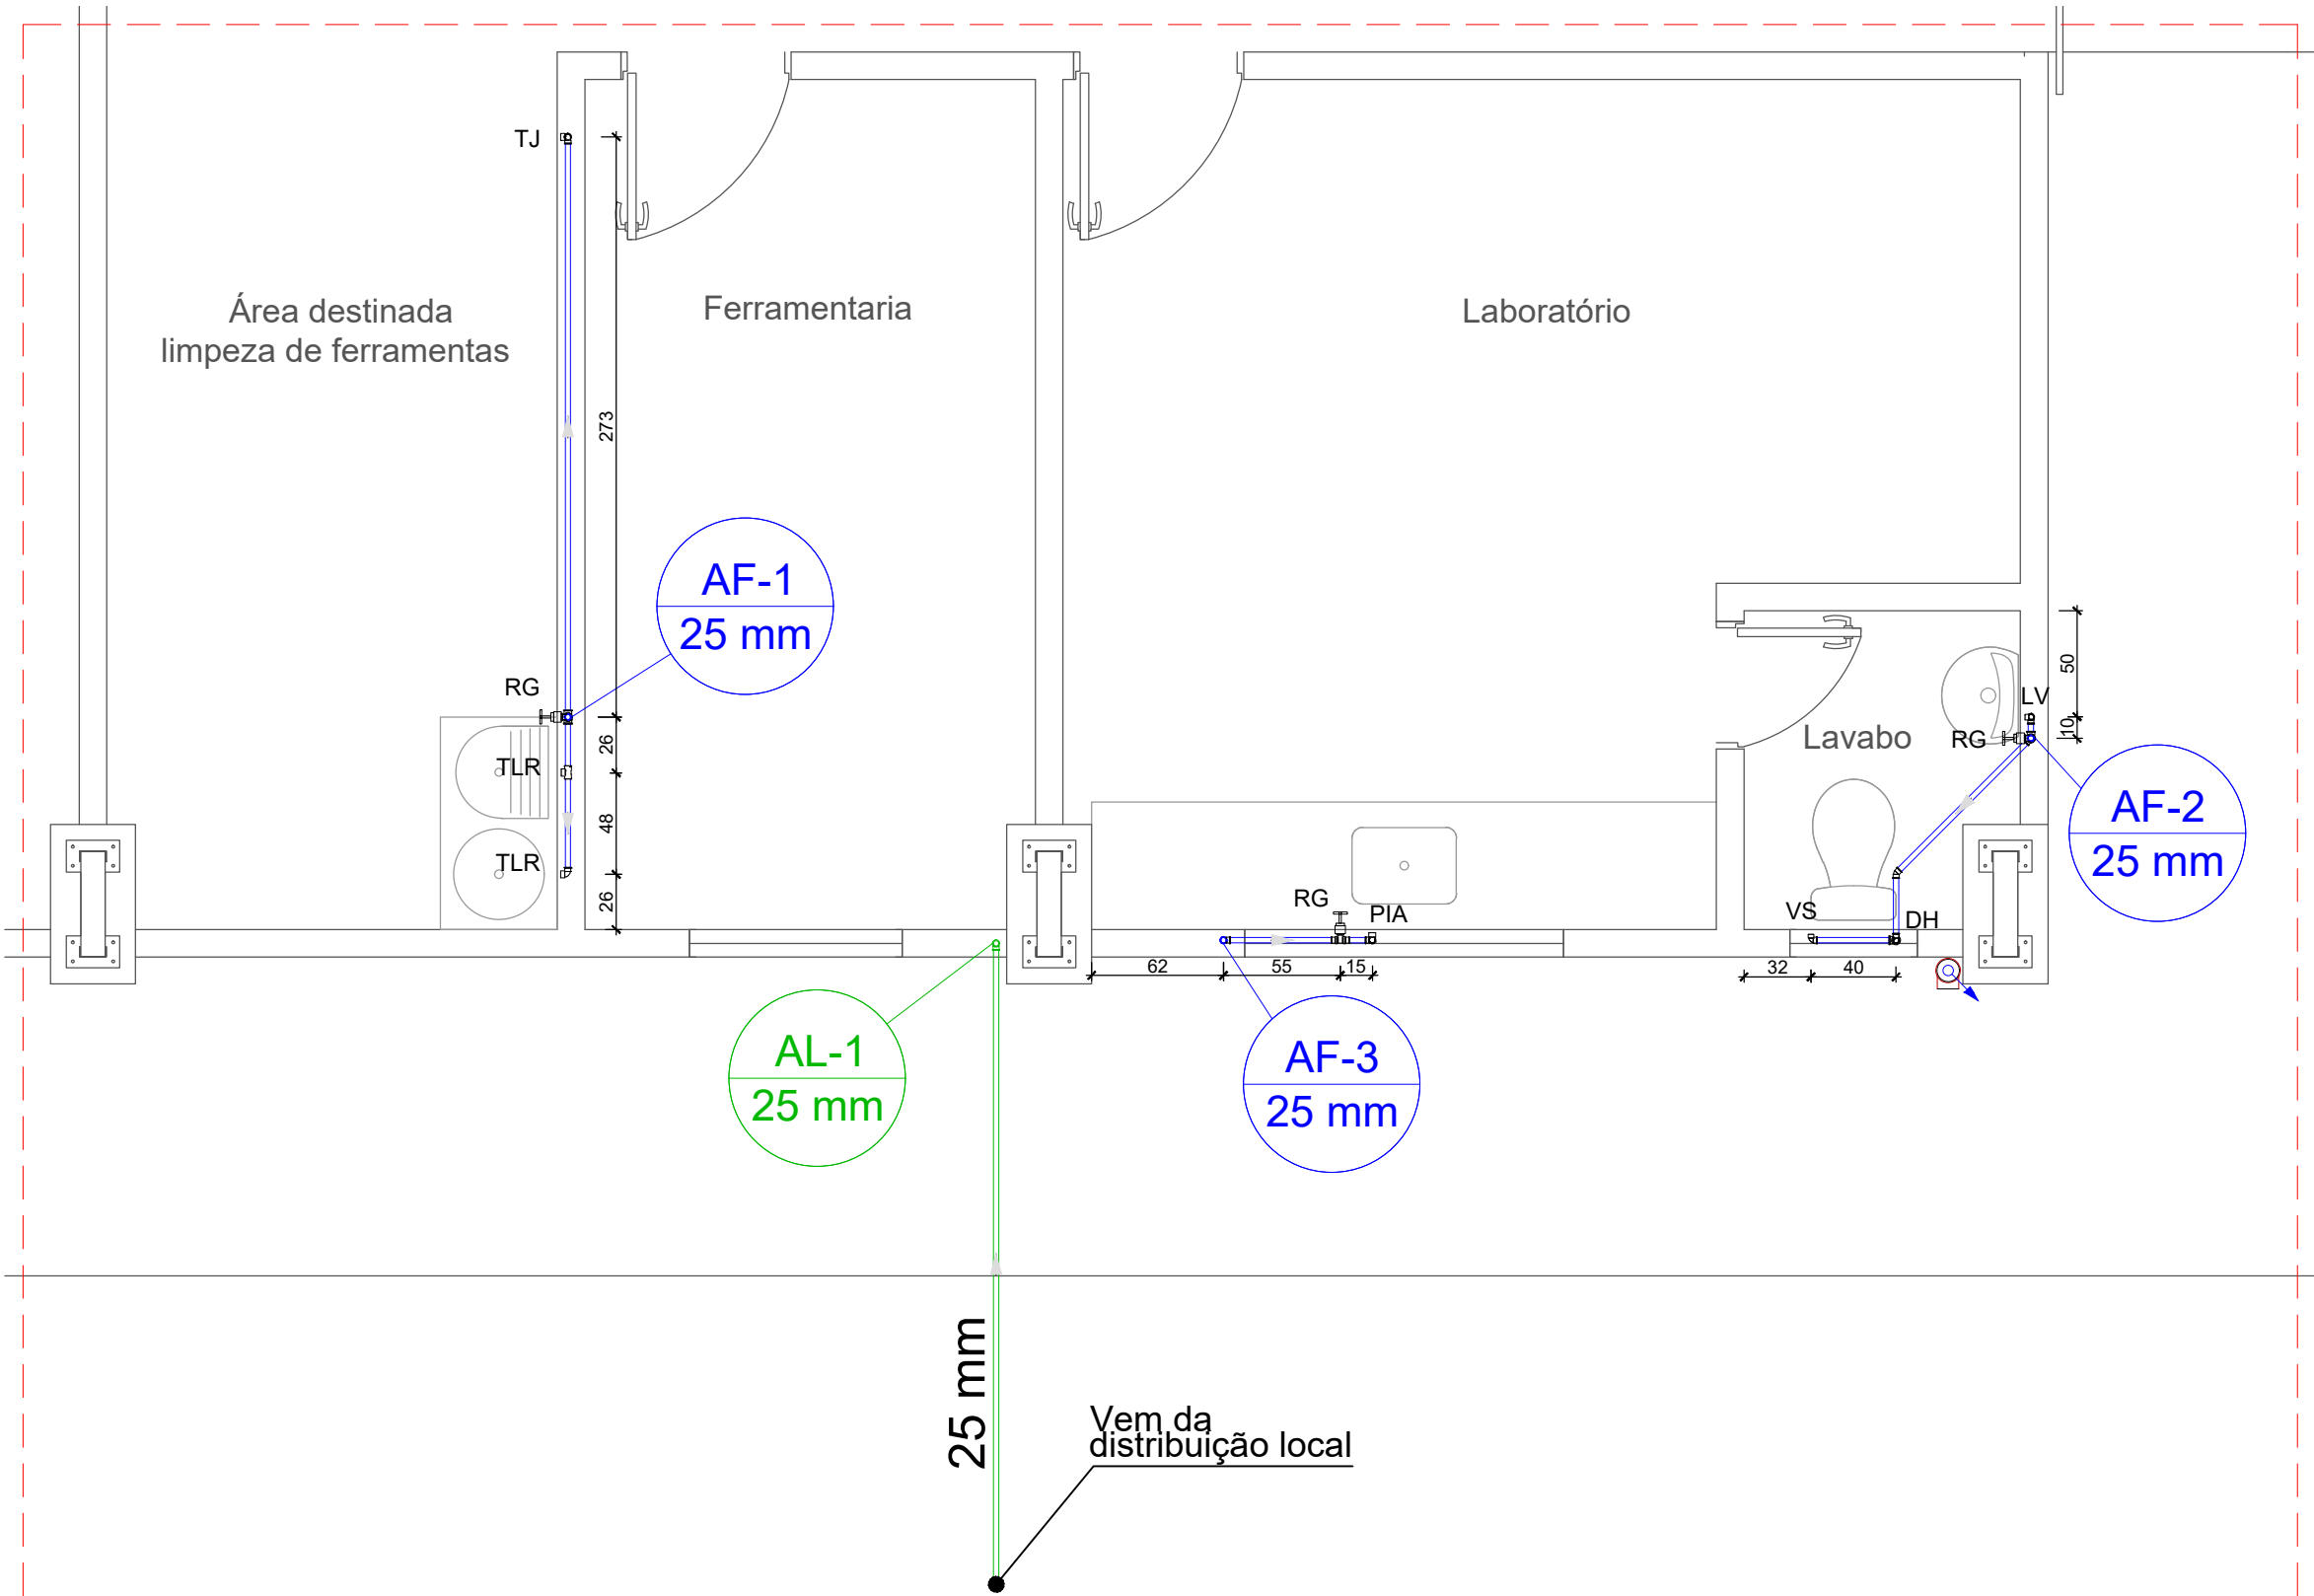

Ampliação Detalhe Hidráulico
esc. 1:35

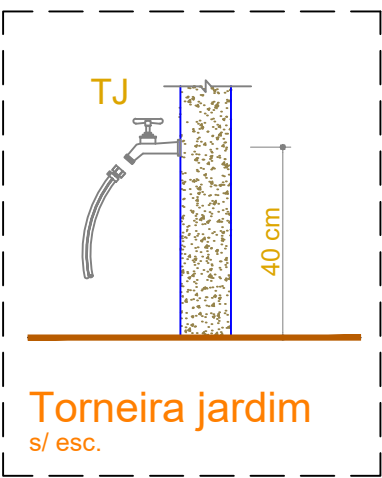

Legenda - Térreo
Registro de gaveta c/canopia cromada c/PVC soldável

Legenda de condutos - Térreo
Água fria
Alimentação




ESTADO DE GOIÁS
PREFEITURA MUNICIPAL DE CAVALCANTE
ADMINISTRAÇÃO 2025 A 2028

SERVIÇO:
Galpão de Compostagem
Hidrossanitário
Termo de compromisso Transferegov N° 973985/2024


ENDEREÇO:
Zona Rural de Cavalcante/GO.

PROPRIETÁRIO(A):
Prefeitura Municipal de Cavalcante/GO
CNPJ 01.738.772/0001-98
AUTOR DO PROJETO E R.T.:
Eng° Civil Guilherme Andrade da Silva
CREA 24.981/D-GO


ÁREAS (m²): Galpão 411,70 m² Pátio de recepção 53,70 m²	PROJETO HIDRÁULICO - Planta hidráulica; - Ampliação hidráulica; - Tabelas.	Prancha: HID 01/03 ESCALA: INDICADA
COLABORADOR/DESENHO: Eng Guilherme Andrade	DATA: Nov./2025	

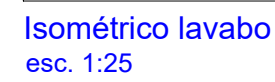

DH = 0,30 m
VS = 0,20 m
RG = 0,60 m ou 1,80 m
LV = 0,60 m
TLR = 1,10 m
PIA = 0,60 m
TJ = 0,40 m

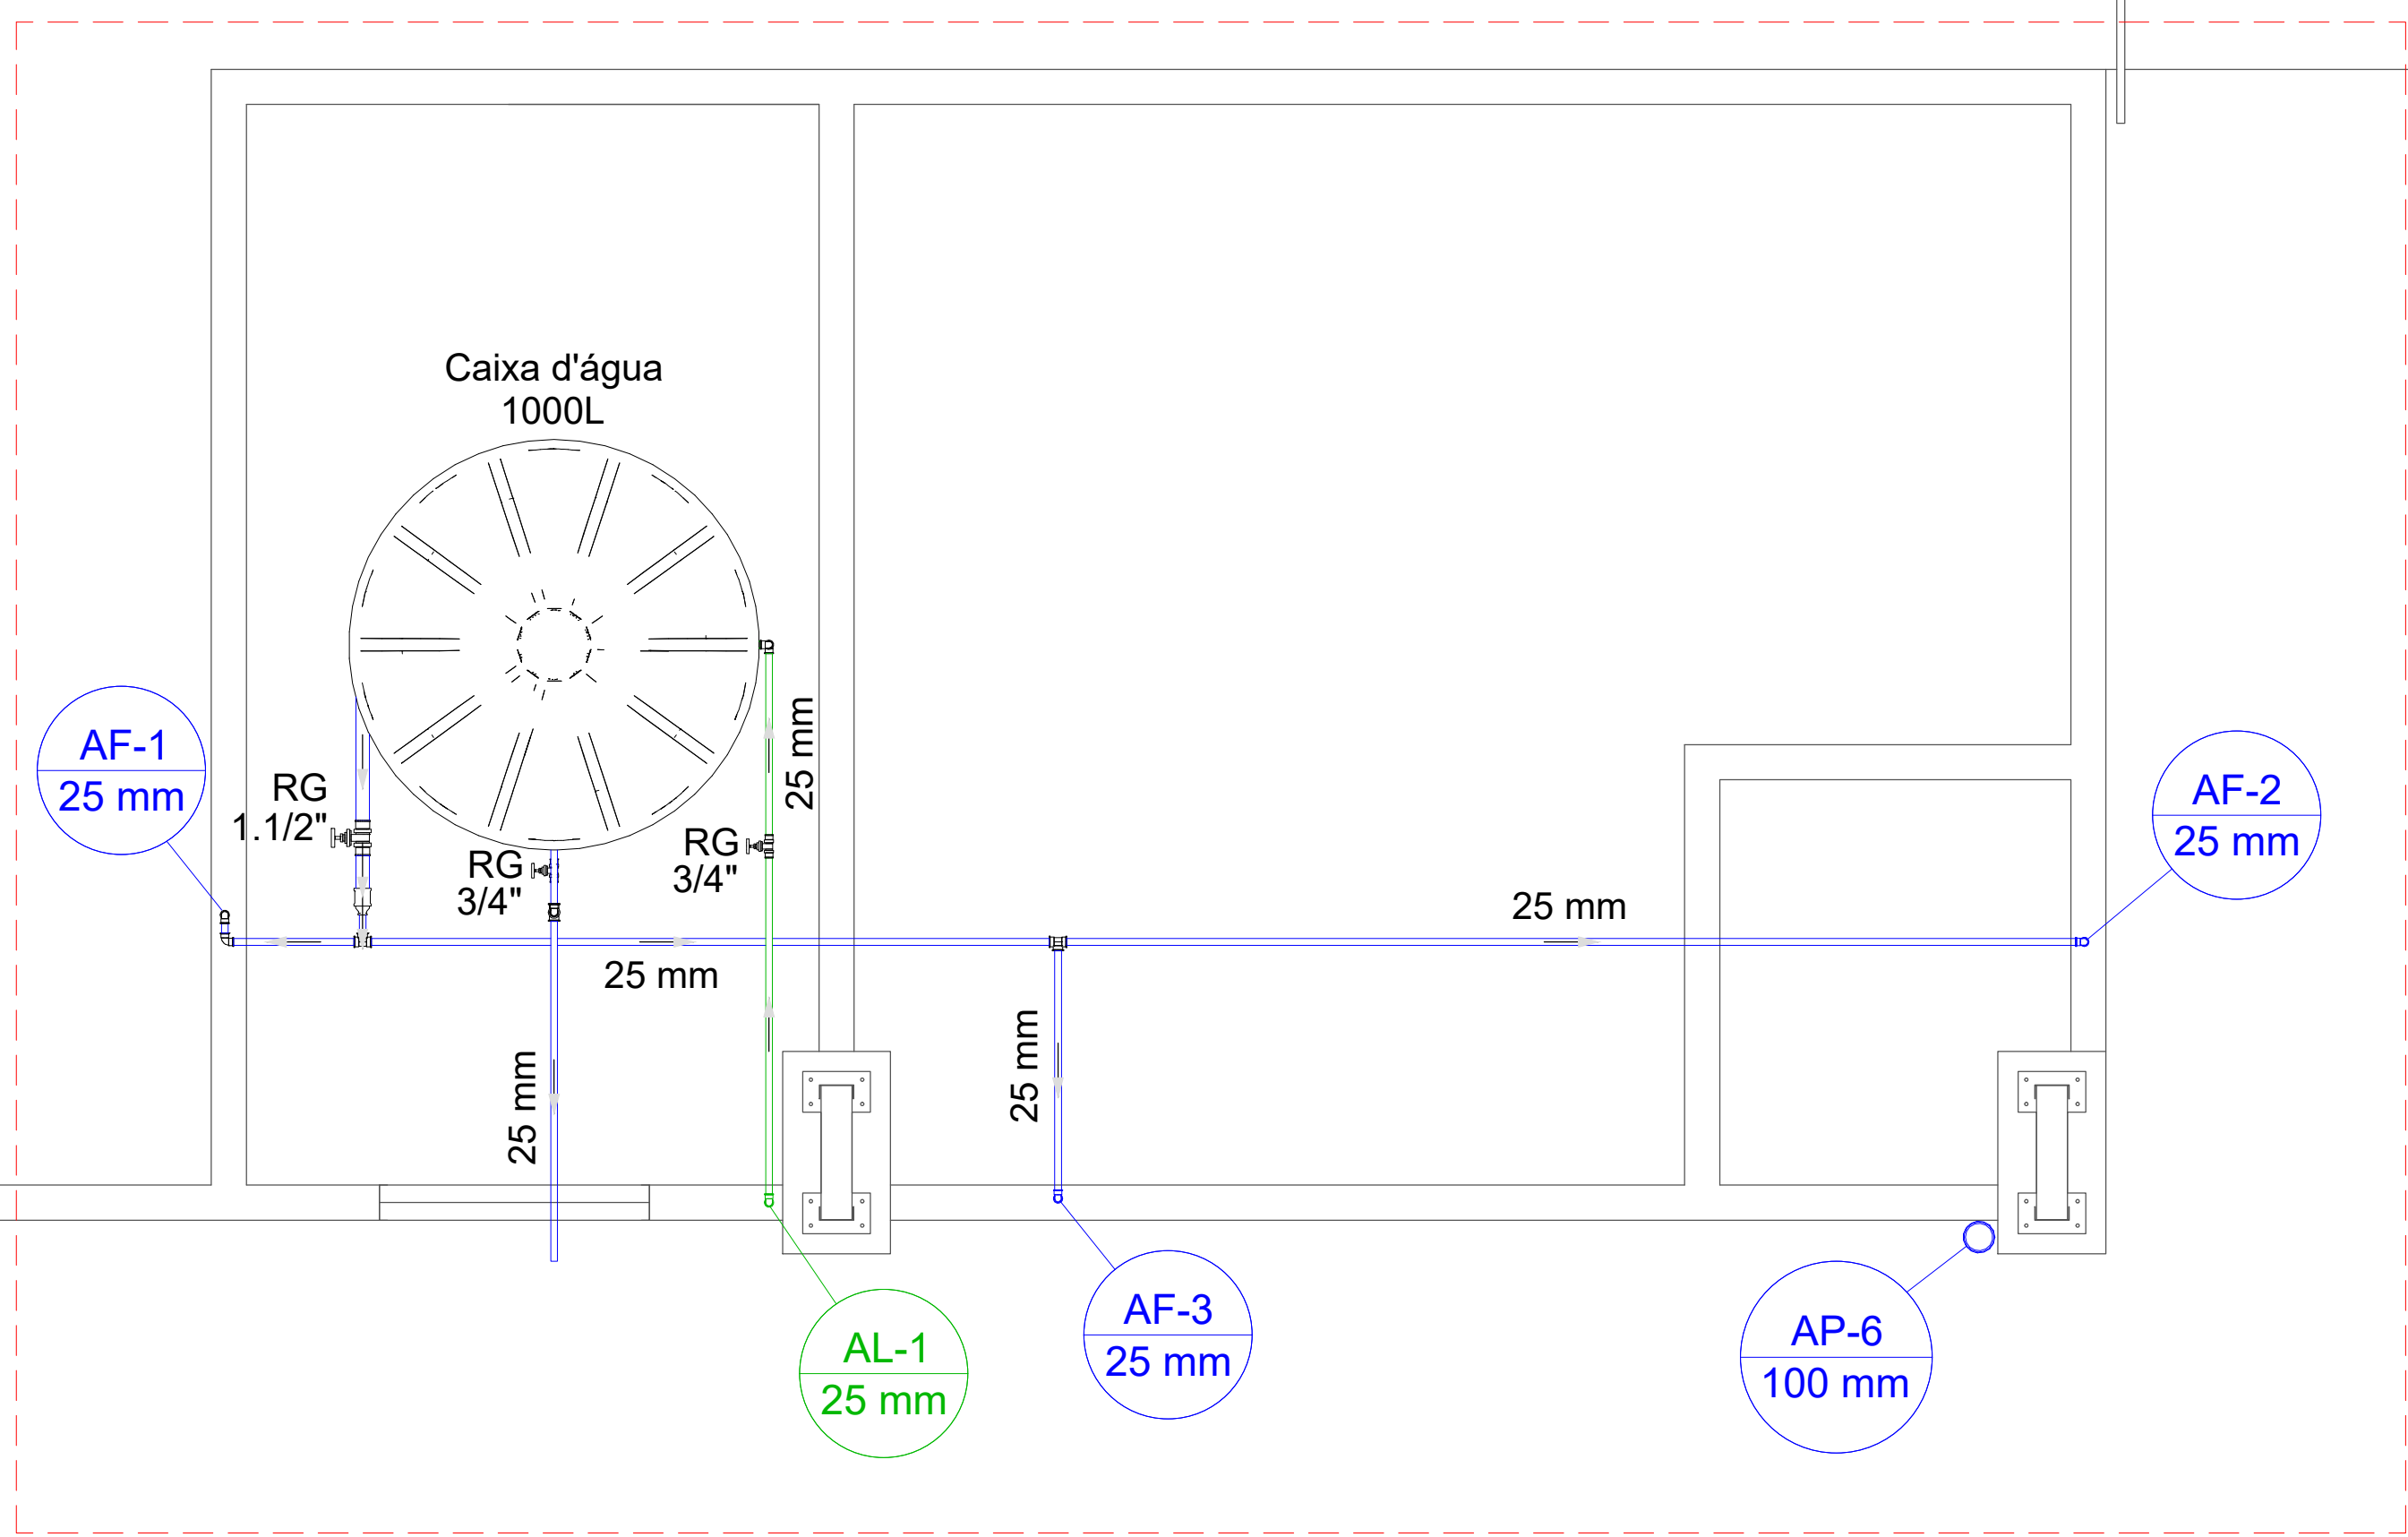

Planta distribuição caixa
esc. 1:25

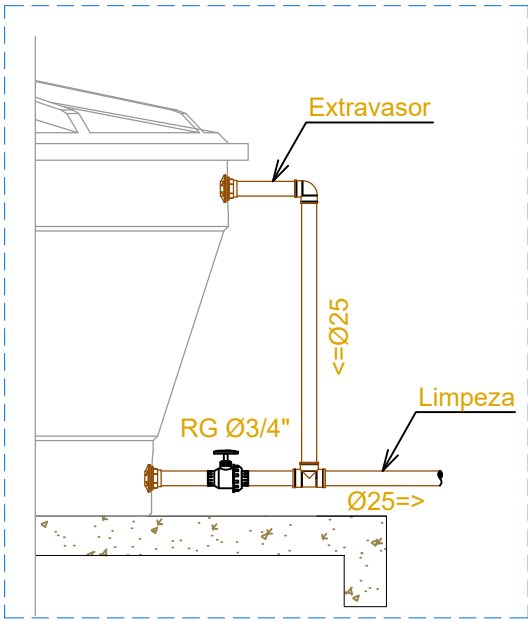


Detalhe extravasor e limpeza caixa d'água
esc. 1:25

Lista de materiais - Caixa	
Alimentação	
Metais	
Registro de gaveta bruto ABNT 3/4"	1 pç
PVC rígido soldável	
Adapt sold c/ flange fixo p cx. d'água 25 mm - 3/4"	1 pç
Adapt sold.curto c/bolsa-rosca p registro 25 mm - 3/4"	2 pç
Joelho 90° soldável 25 mm	3 pç
Torneira de bóia 3/4"	1 pç
Tubos 25 mm	5.89 m
Água fria	
Metais	
Registro de gaveta bruto ABNT 1.1/2"	1 pç
3/4"	1 pç
PVC rígido soldável	
Adapt sold c/ flange fixo p cx. d'água 25 mm - 3/4"	1 pç
Adapt sold. c/ flange livre p/ cx. d'água 50 mm- 1.1/2"	1 pç
Adapt sold.curto c/bolsa-rosca p registro 25 mm - 3/4"	2 pç
50 mm - 1.1/2"	2 pç
Bucha de redução sold. longa 50 mm - 25 mm	1 pç
Joelho 90° soldável 25 mm	6 pç
50 mm	1 pç
Luva soldável 50 mm	1 pç
Tubos 25 mm	12.33 m
50 mm	1.11 m
Tê 90 soldável 25 mm	4 pç
Reservatório cilíndrico	
Polietileno 1000 L	1 pç

Legenda - Caixa
Registro bruto gaveta ABNT c/PVC soldável

Legenda de condutos - Caixa
Água fria
Alimentação

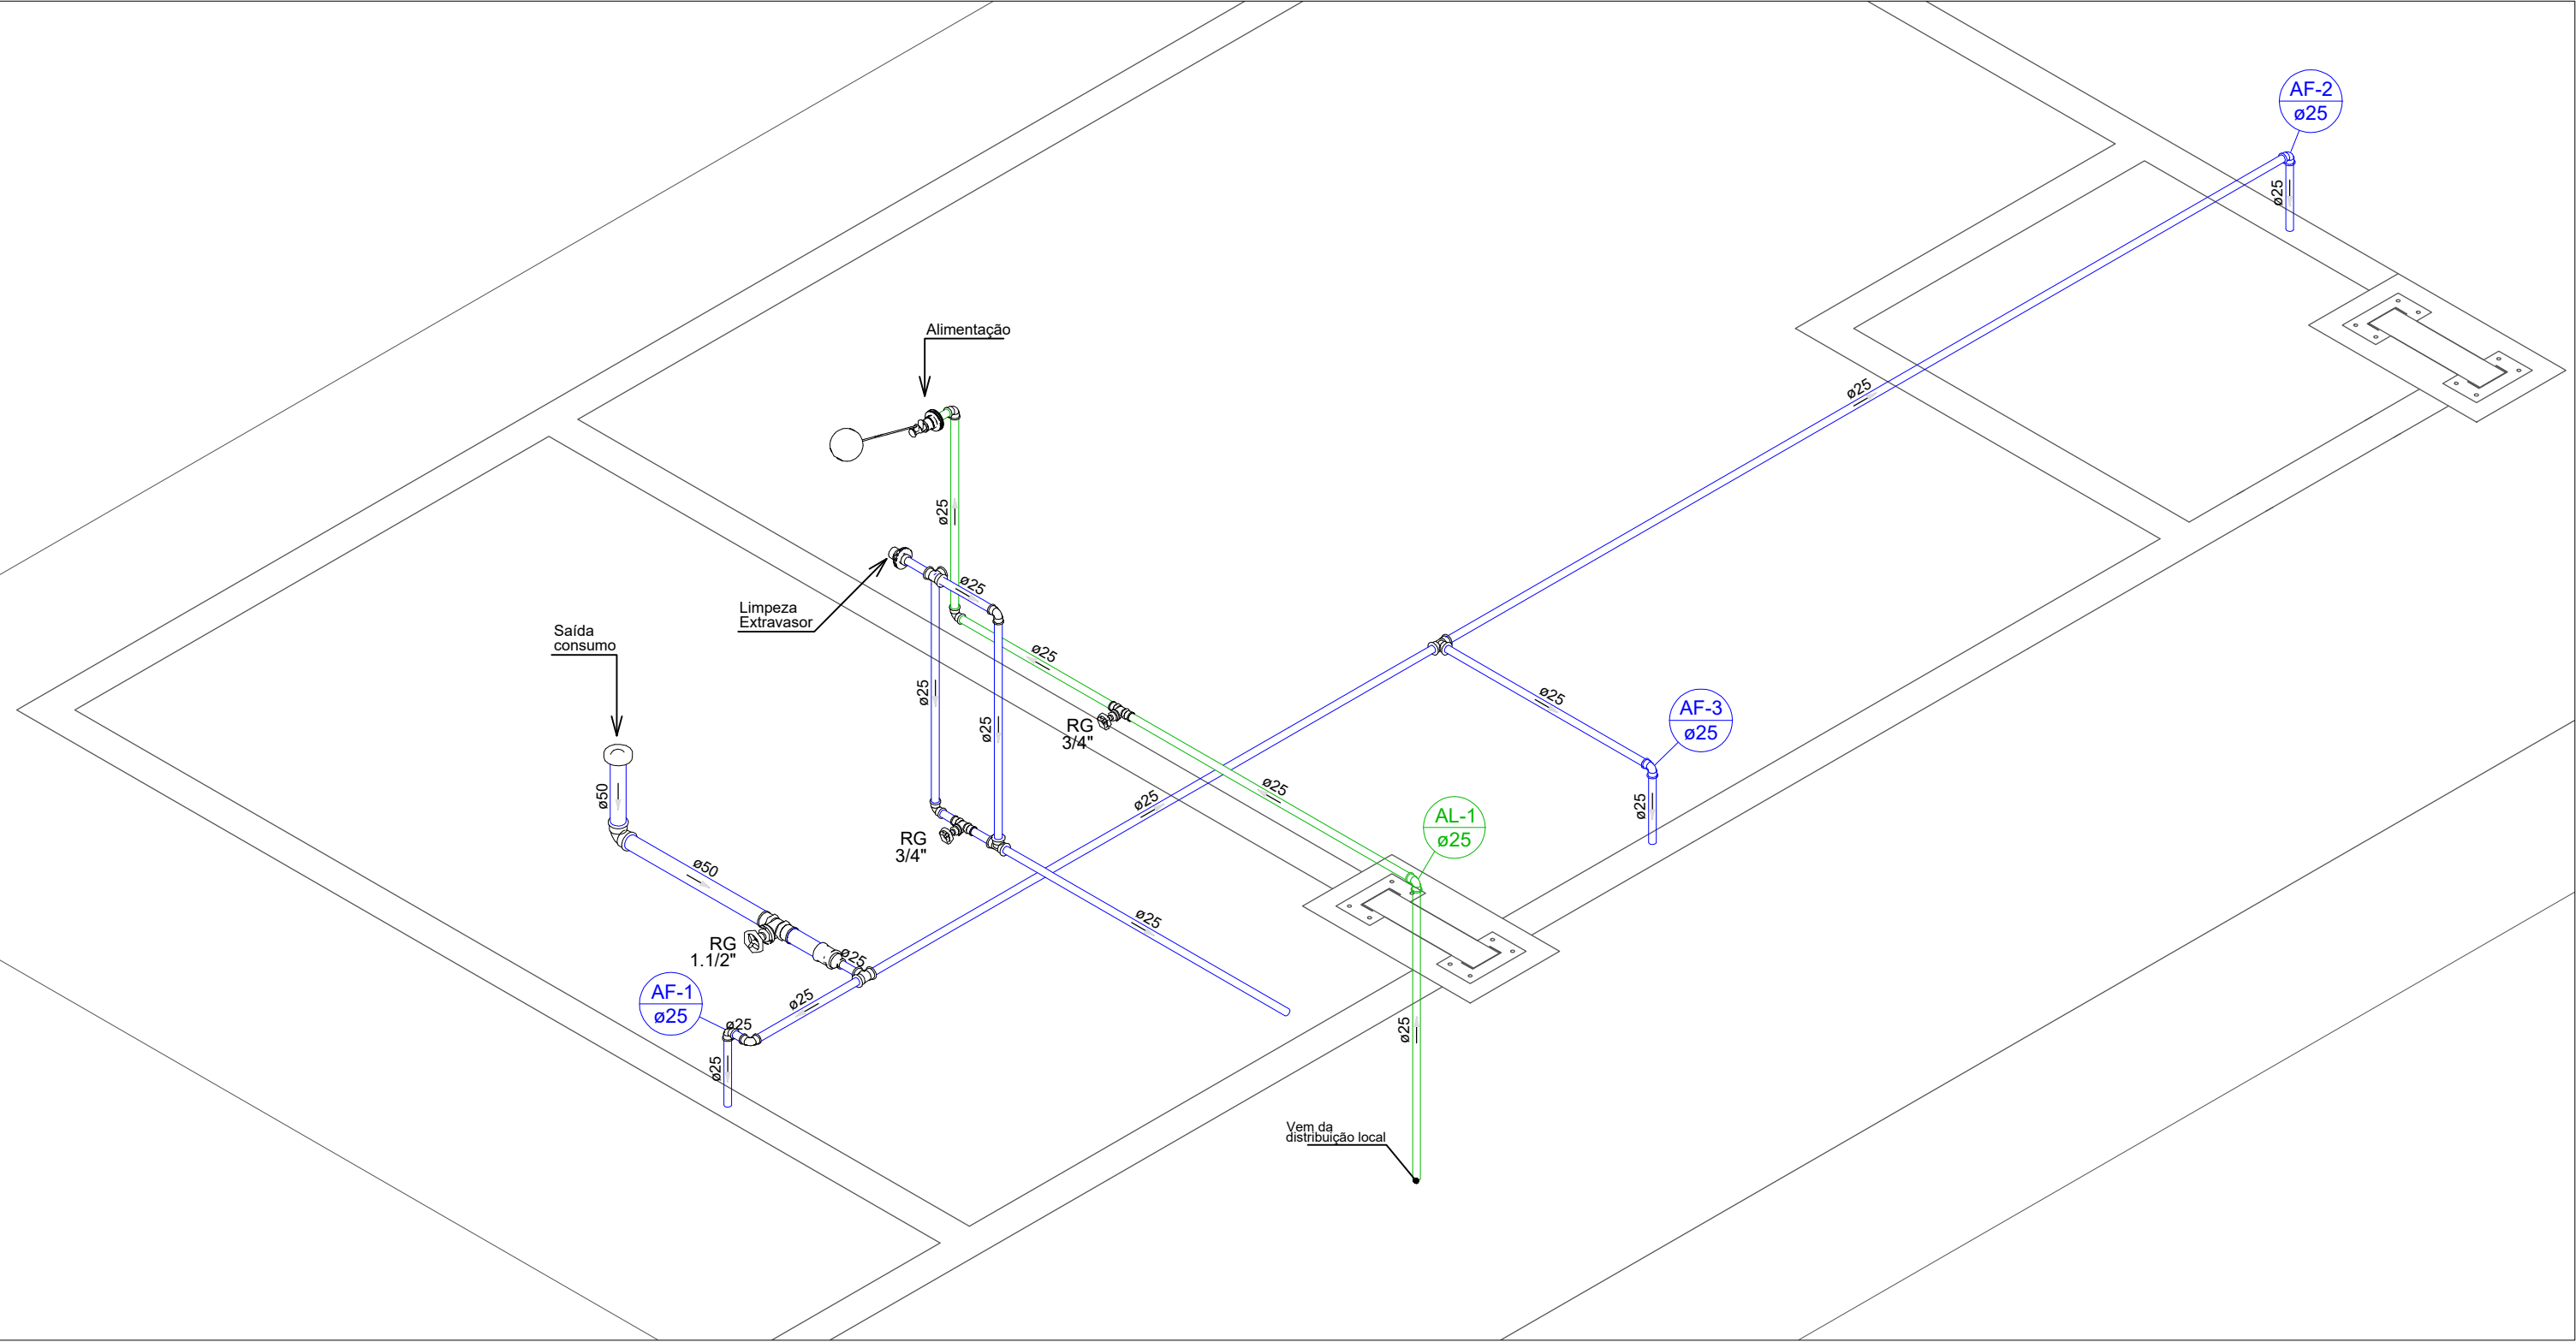

Isométrica distribuição caixa
esc. 1:25

ESTADO DE GOIÁS
PREFEITURA MUNICIPAL DE CAVALCANTE
ADMINISTRAÇÃO 2025 A 2028

SERVIÇO:

Galpão de Compostagem

Hidrossanitário

Termo de compromisso Transferegov Nº 973985/2024

ENDEREÇO:

Zona Rural de Cavalcante/GO.

PROPRIETÁRIO(A):

Prefeitura Municipal de Cavalcante/GO
CNPJ 01.738.772/0001-98

AUTOR DO PROJETO E R.T.

gouv

Documento assinado digitalmente
GUILHERME ANDRADE DA SILVA
Data: 20.11.2025 14:46:09-0300
Verifique em <https://validar.jt.gov.br>

Eng° Civil Guilherme Andrade da Silva
CREA 24.981/D-GO

ÁREAS (m²):

Galpão 411,70 m²
Pátio de recepção 53,70 m²

PROJETO HIDRÁULICO

- Planta distribuição caixa;
- Isométrica caixa;
- Tabelas.

Prancha:

HID
03/03

COLABORADOR/DESENHO:

Eng Guilherme Andrade

DATA:

Nov./2025

ESCALA:

INDICADA