




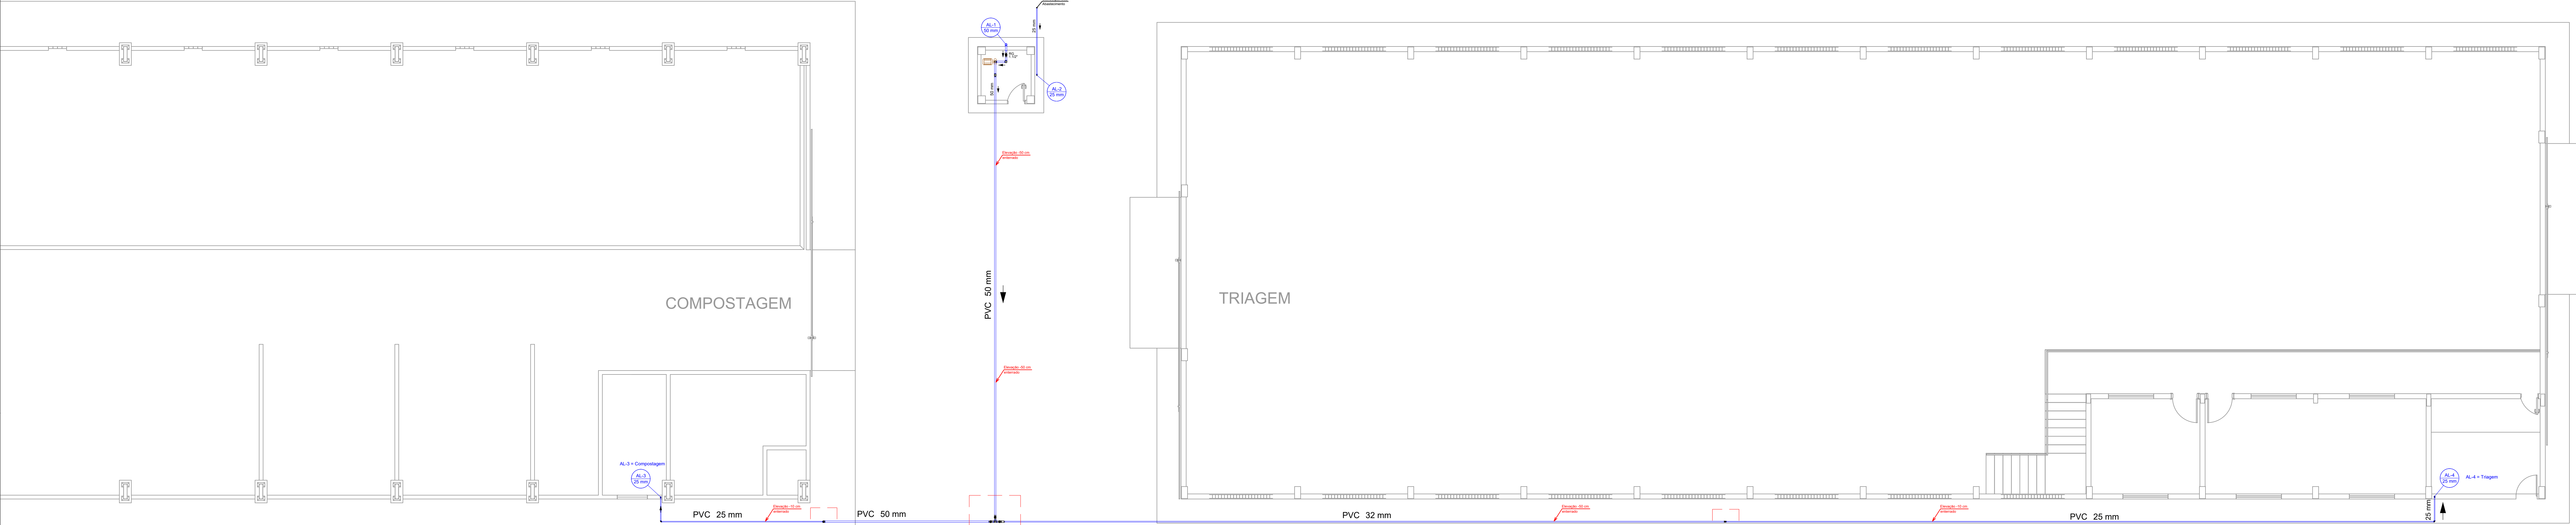

Planta hidráulica
esc. 1:75

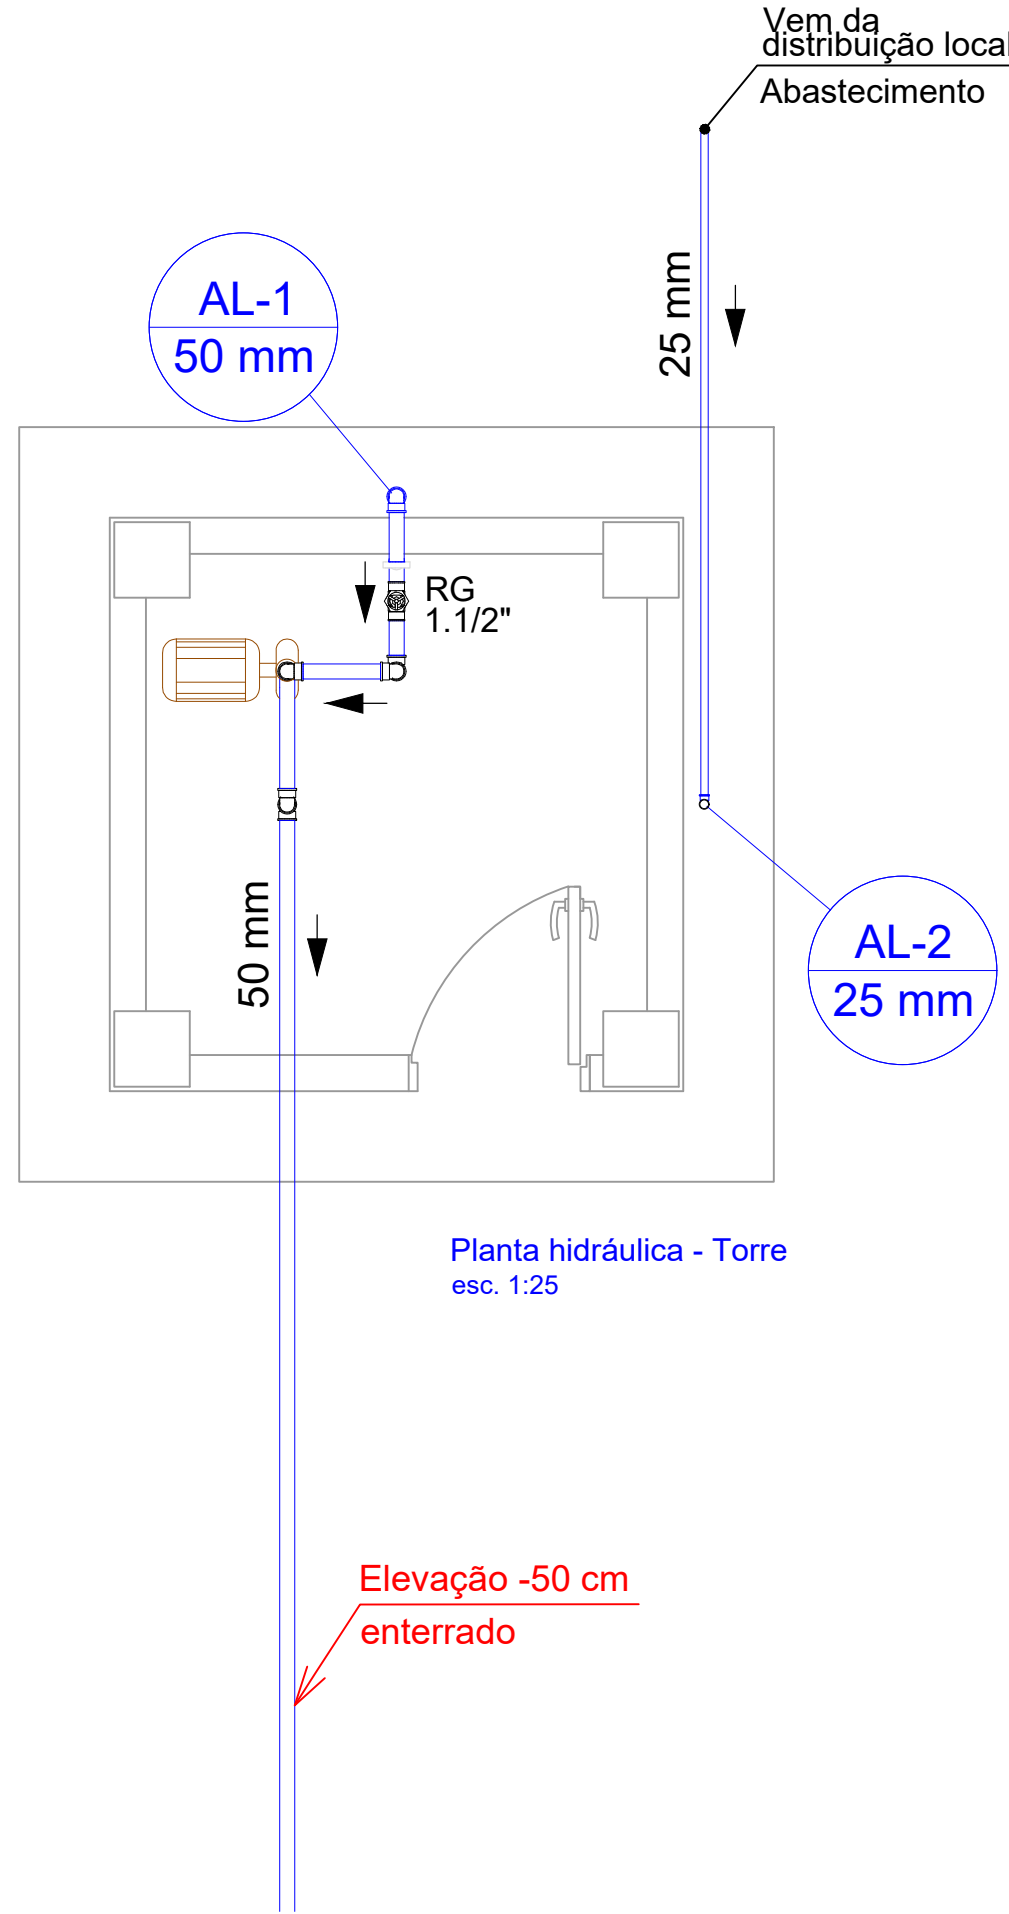


Planta hidráulica - Torre
esc. 1:25

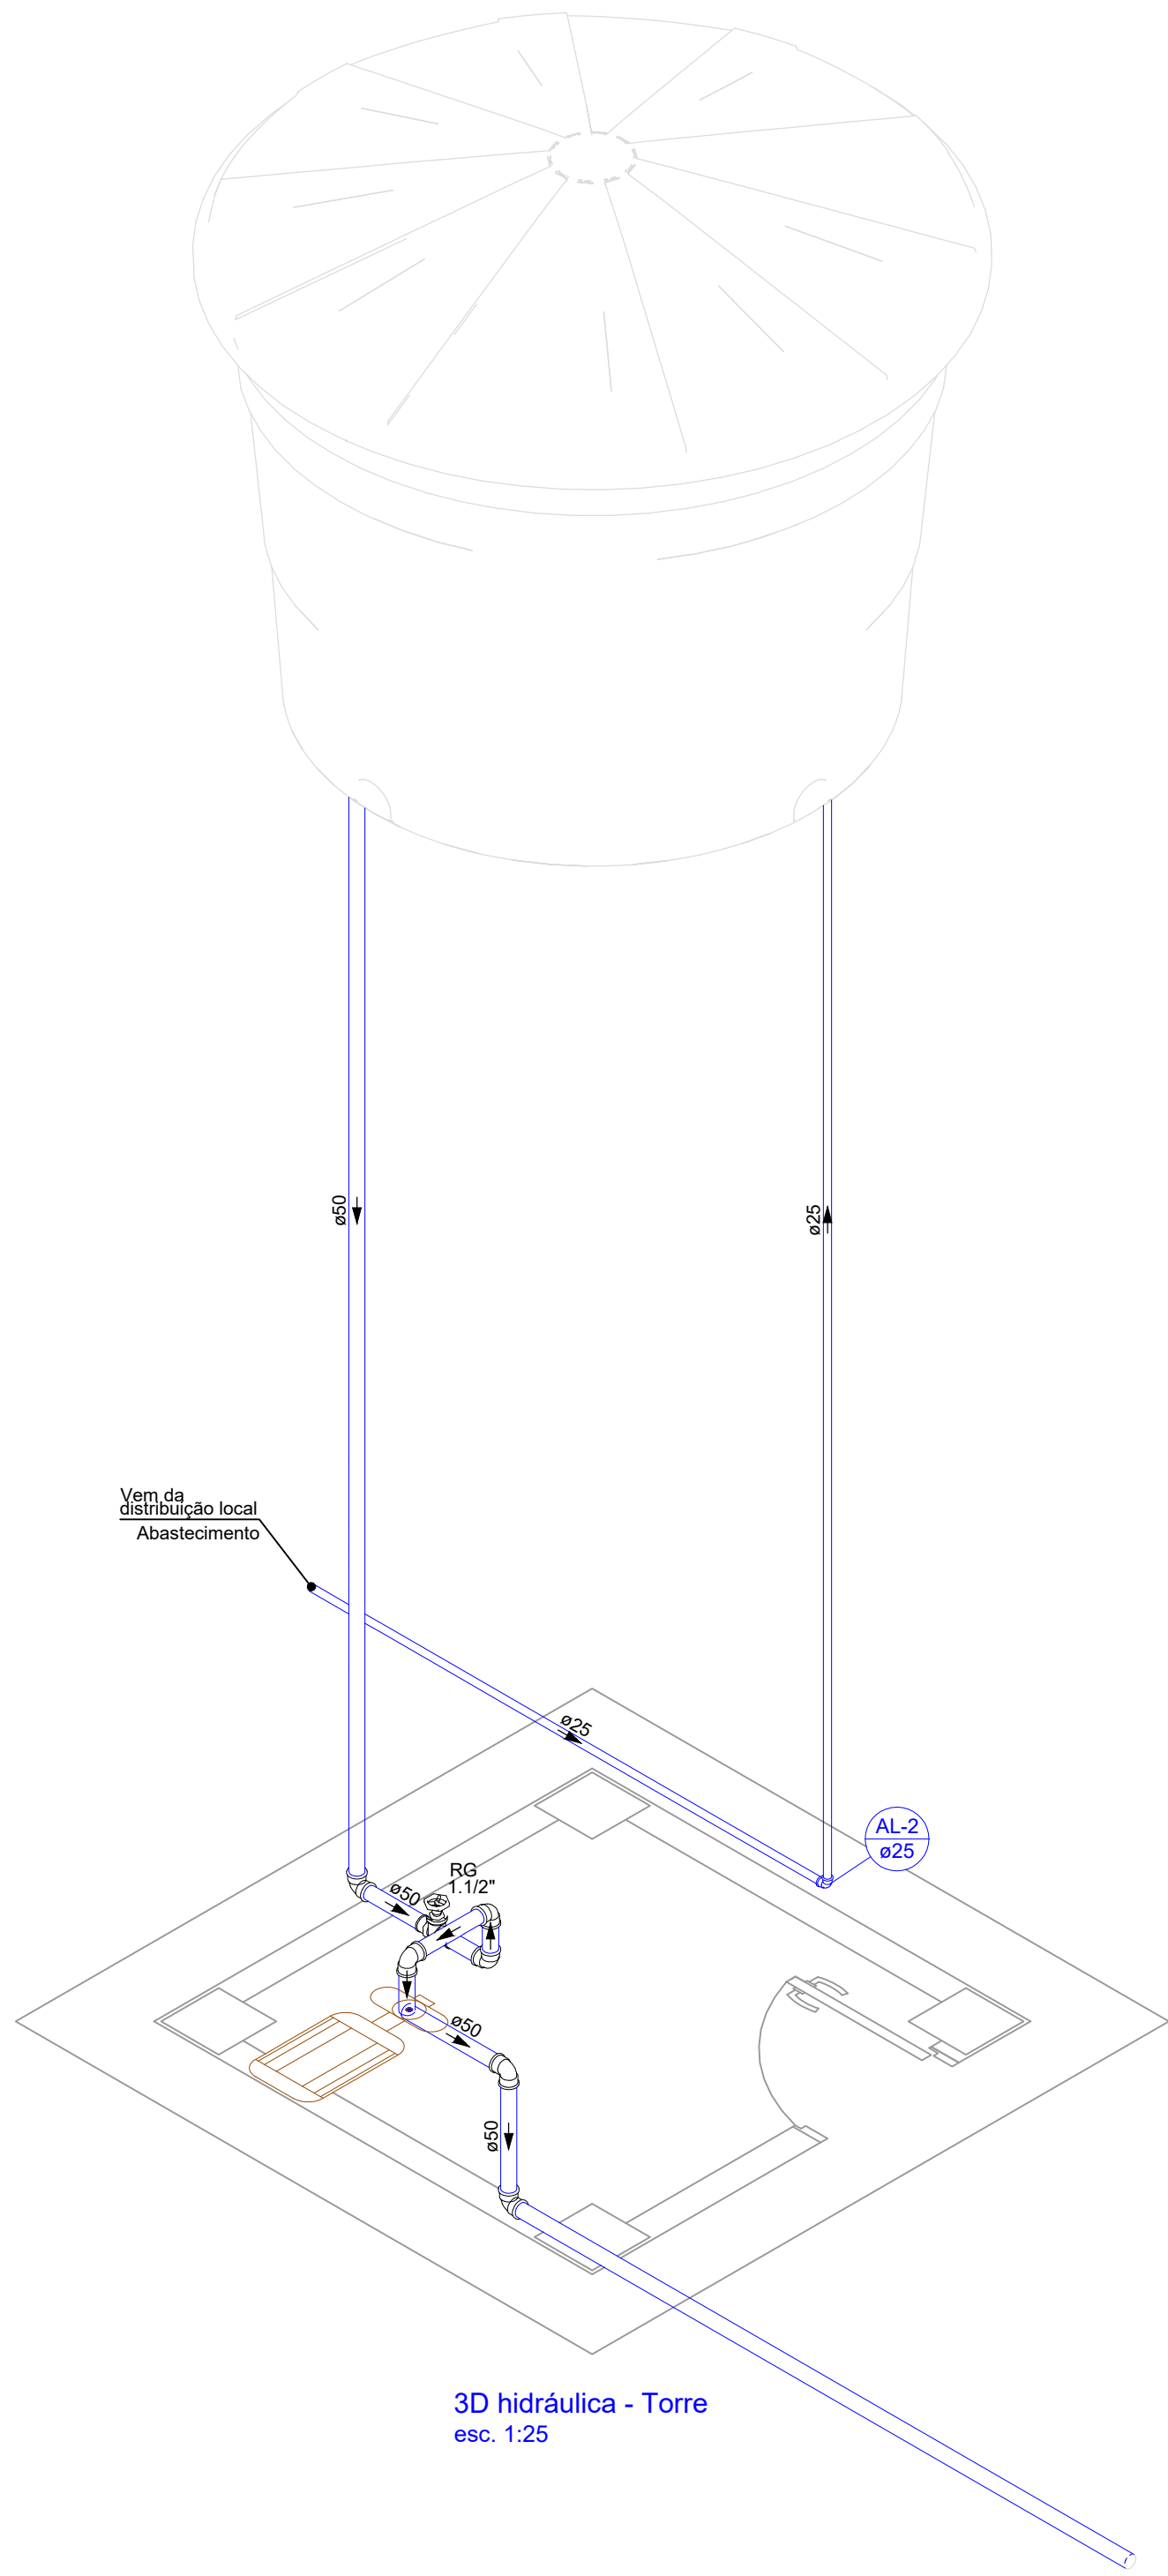


3D hidráulica - Torre
esc. 1:25

Lista de materiais - Térreo	
Alimentação	
Bomba Hidráulica - Recalque - Centrífuga	
Bomba 3CV 1.1/2" x 1.1/2"	1 pç
Metais	
Registro de gaveta bruto ABNT 1.1/2"	4 pç
PVC rígido soldável	
Adapt sold. c/ flange livre p/ cx. d' água 25 mm - 3/4"	1 pç
50 mm- 1.1/2"	1 pç
Adapt sold.curto c/bolsa-rosca p registro 25 mm - 3/4"	1 pç
50 mm - 1.1/2"	8 pç
Bucha de redução sold. curta 32 mm - 25 mm	1 pç
Bucha de redução sold. longa 50 mm - 25 mm	1 pç
50 mm - 32 mm	1 pç
Joelho 90° soldável 25 mm	10 pç
32 mm	1 pç
50 mm	8 pç
Luva soldável 32 mm	1 pç
50 mm	2 pç
Torneira de bóia 3/4"	1 pç
Tubos 25 mm	45.25 m
32 mm	24.15 m
50 mm	27.73 m
Tê 90 soldável 50 mm	1 pç
Reservatório cilíndrico	
Poliétileno 5.000 L	1 pç
Caixa de passagem	
Caixa de alvenaria 60x60 cm - tampa	1 un


 ESTADO DE GOIÁS PREFEITURA MUNICIPAL DE CAVALCANTE ADMINISTRAÇÃO 2025 A 2028		
SERVIÇO: Torre Caixa D'água Hidráulica Termo de compromisso Transferegov Nº 973985/2024		
ENDEREÇO: Zona Rural de Cavalcante/GO.		
PROPRIETÁRIO(A): Prefeitura Municipal de Cavalcante/GO CNPJ 01.738.772/0001-98		
AUTOR DO PROJETO E R.T. Engº Civil Guilherme Andrade da Silva CREA 24.981/D-GO		
ÁREAS (m²): Torre Caixa: 3.61 m² 1,90 x 1,90 m	PROJETO HIDRÁULICO - Planta hidráulica; - Planta hidráulica torre; - 3D torre; - Lista de material.	Prancha: HID 01/02
COLABORADOR/DESENHO: Eng Guilherme Andrade	DATA: Nov./2025	ESCALA: INDICADA

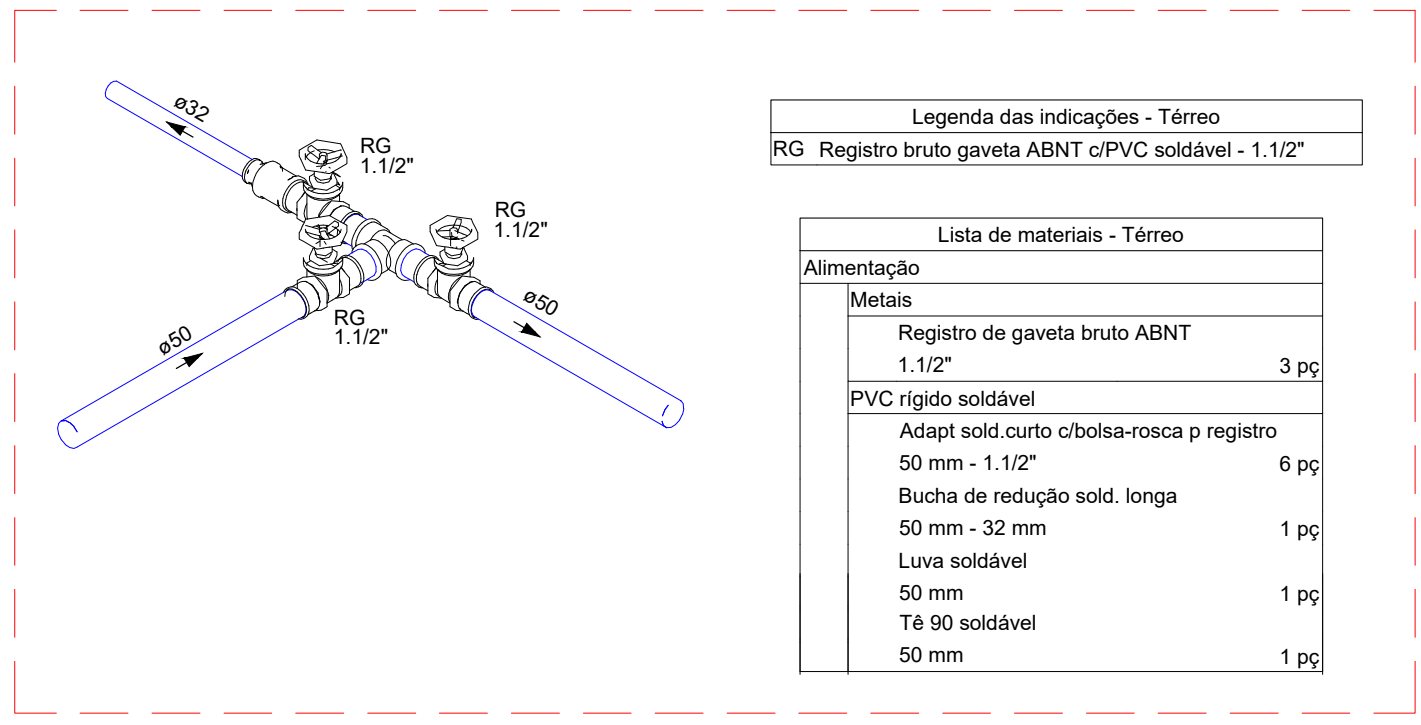




*Prever caixa de alvenaria de 60 x 60 cm com tampa

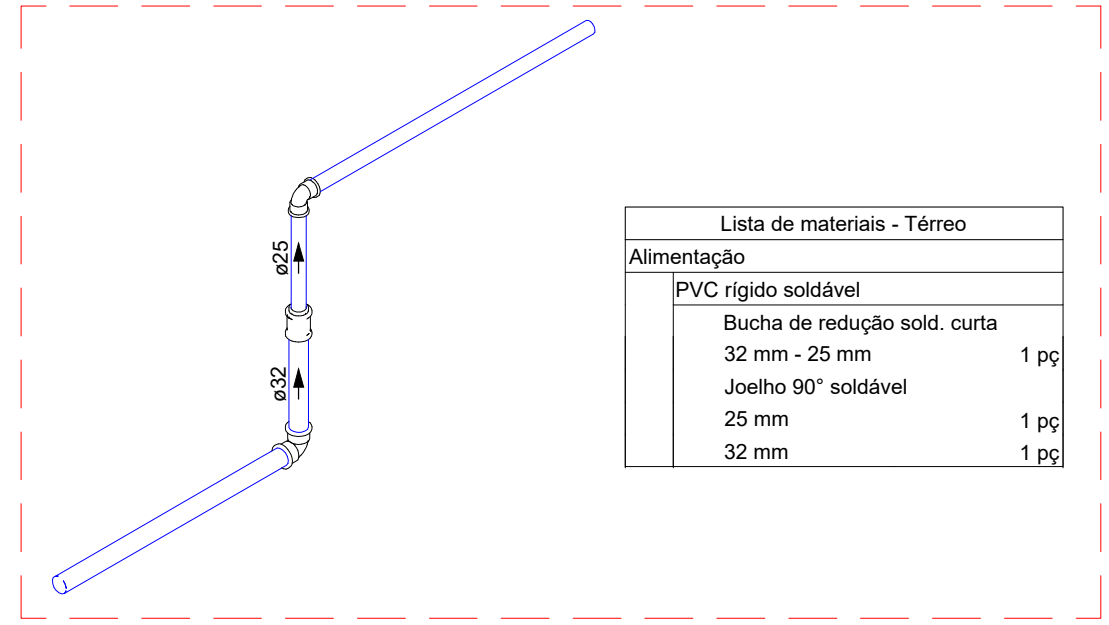


*Mudança de elevação -50 para -10 cm
tubulação enterrada p/ proteção da tubulação
*Mudança de diâmetro de tubo

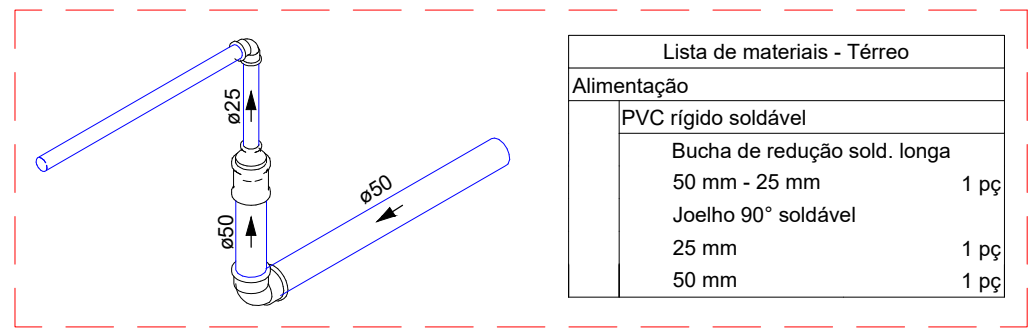

*Mudança de elevação -50 para -10 cm
tubulação enterrada p/ proteção da tubulação
*Mudança de diâmetro de tubo

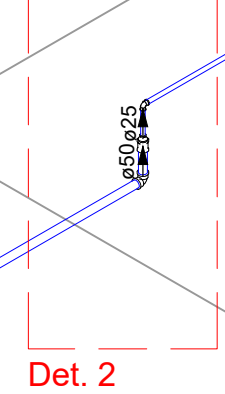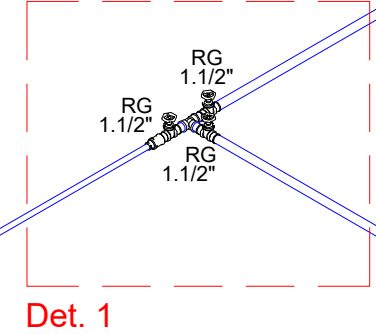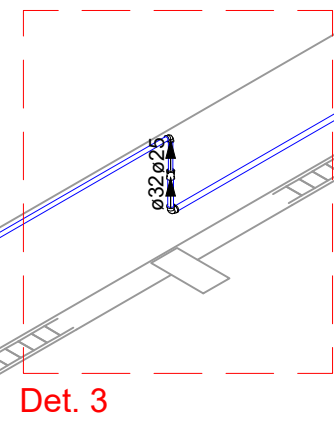


COMPOSTAGEM

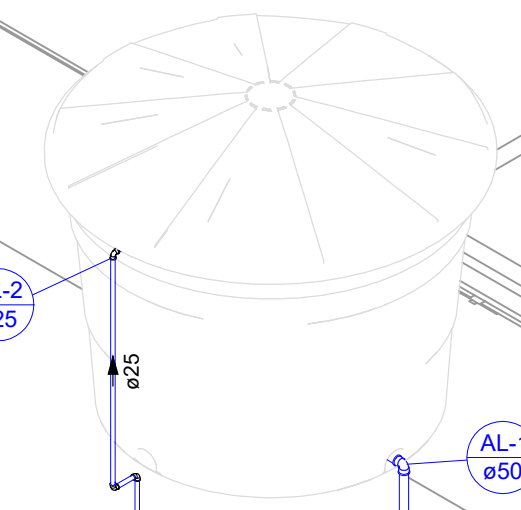

TRIAGEM

3D distribuição - Torre
esc. 1:50

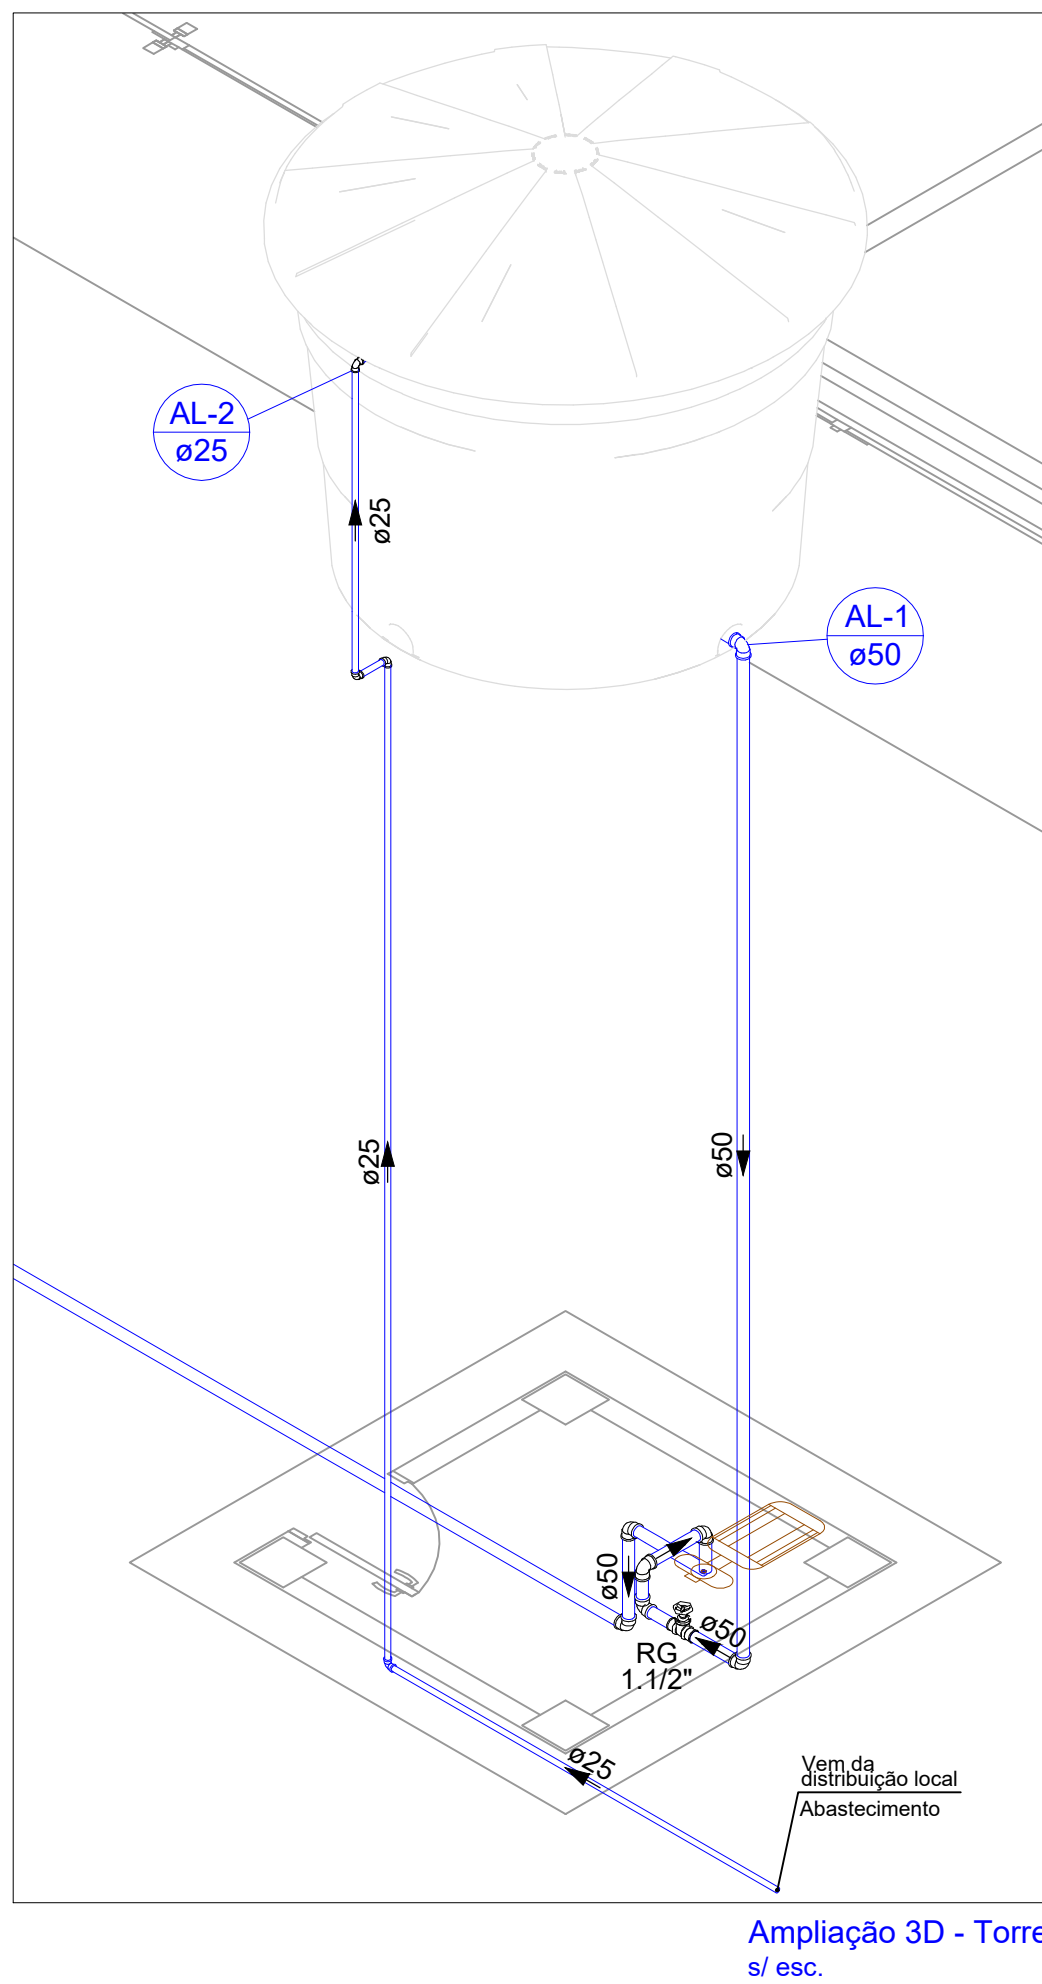

 Cavalcante PREFEITURA MUNICIPAL ESTADO DE GOIÁS PREFEITURA MUNICIPAL DE CAVALCANTE ADMINISTRAÇÃO 2025 A 2028		
SERVIÇO: Torre Caixa D'água Hidráulica Termo de compromisso Transferegov Nº 973985/2024		
ENDEREÇO: Zona Rural de Cavalcante/GO.		
PROPRIETÁRIO(A): Prefeitura Municipal de Cavalcante/GO CNPJ 01.738.772/0001-98		
AUTOR DO PROJETO E R.T. Engº Civil Guilherme Andrade da Silva CREA 24.981/D-GO		
ÁREAS (m²): Torre Caixa: 3,61 m² 1,90 x 1,90 m	PROJETO HIDRÁULICO - 3D distribuição - Torre; - 3D torre; - Det. 1, 2 e 3.	Prancha: HID 02/02
COLABORADOR/DESENHO: Eng Guilherme Andrade	DATA: Nov./2025	ESCALA: INDICADA