

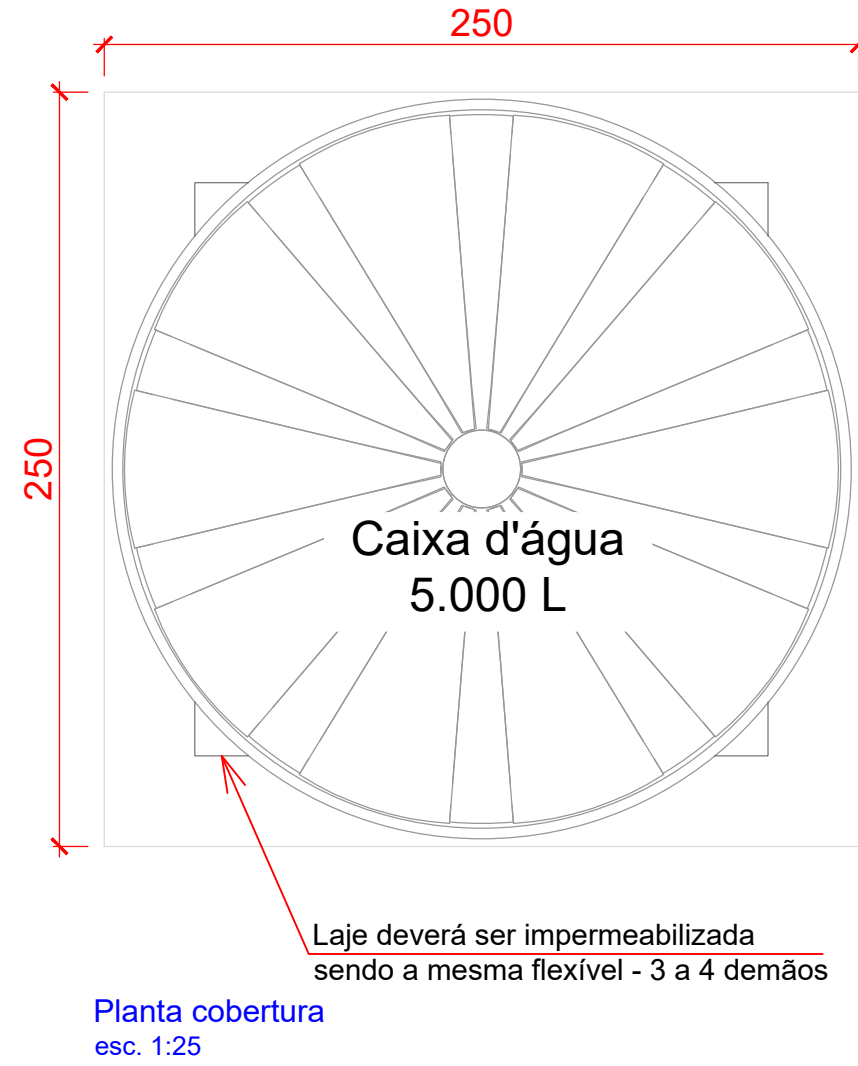
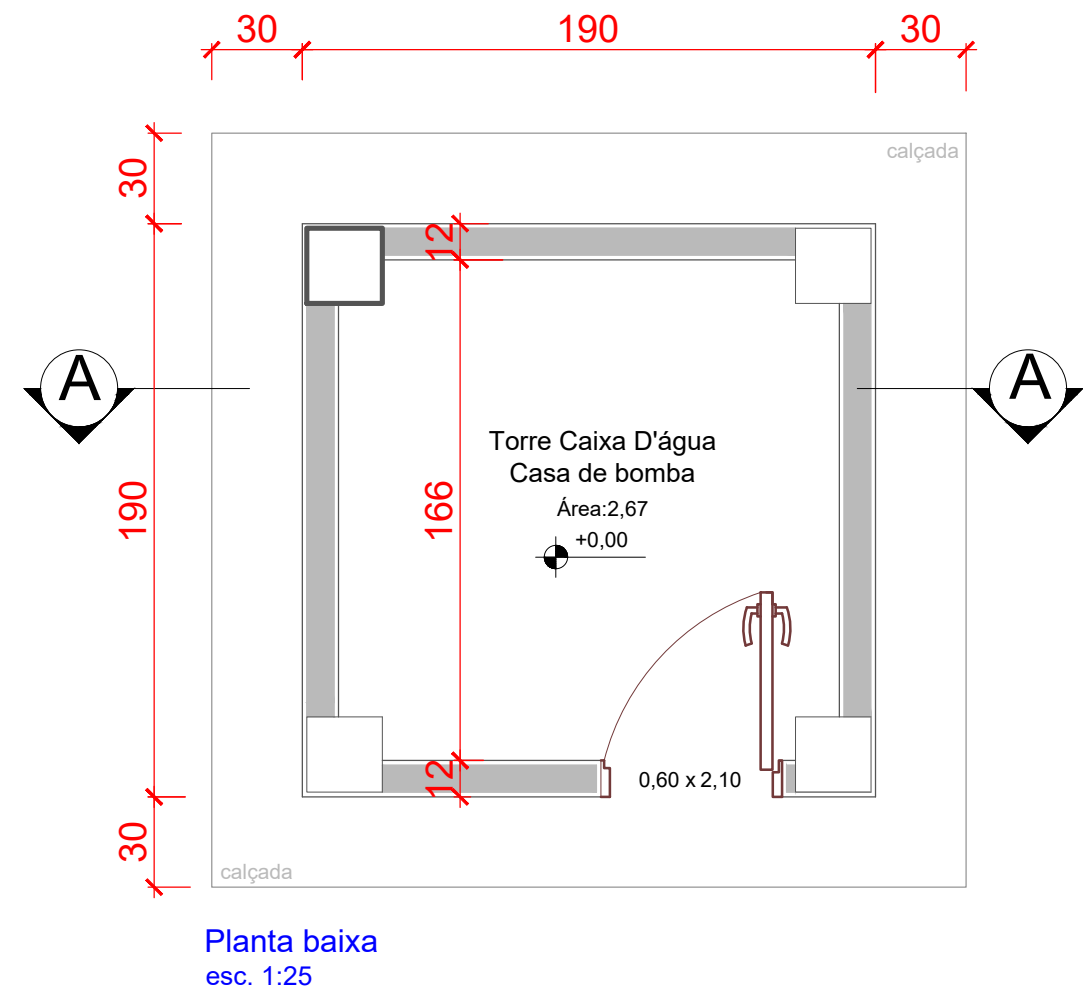


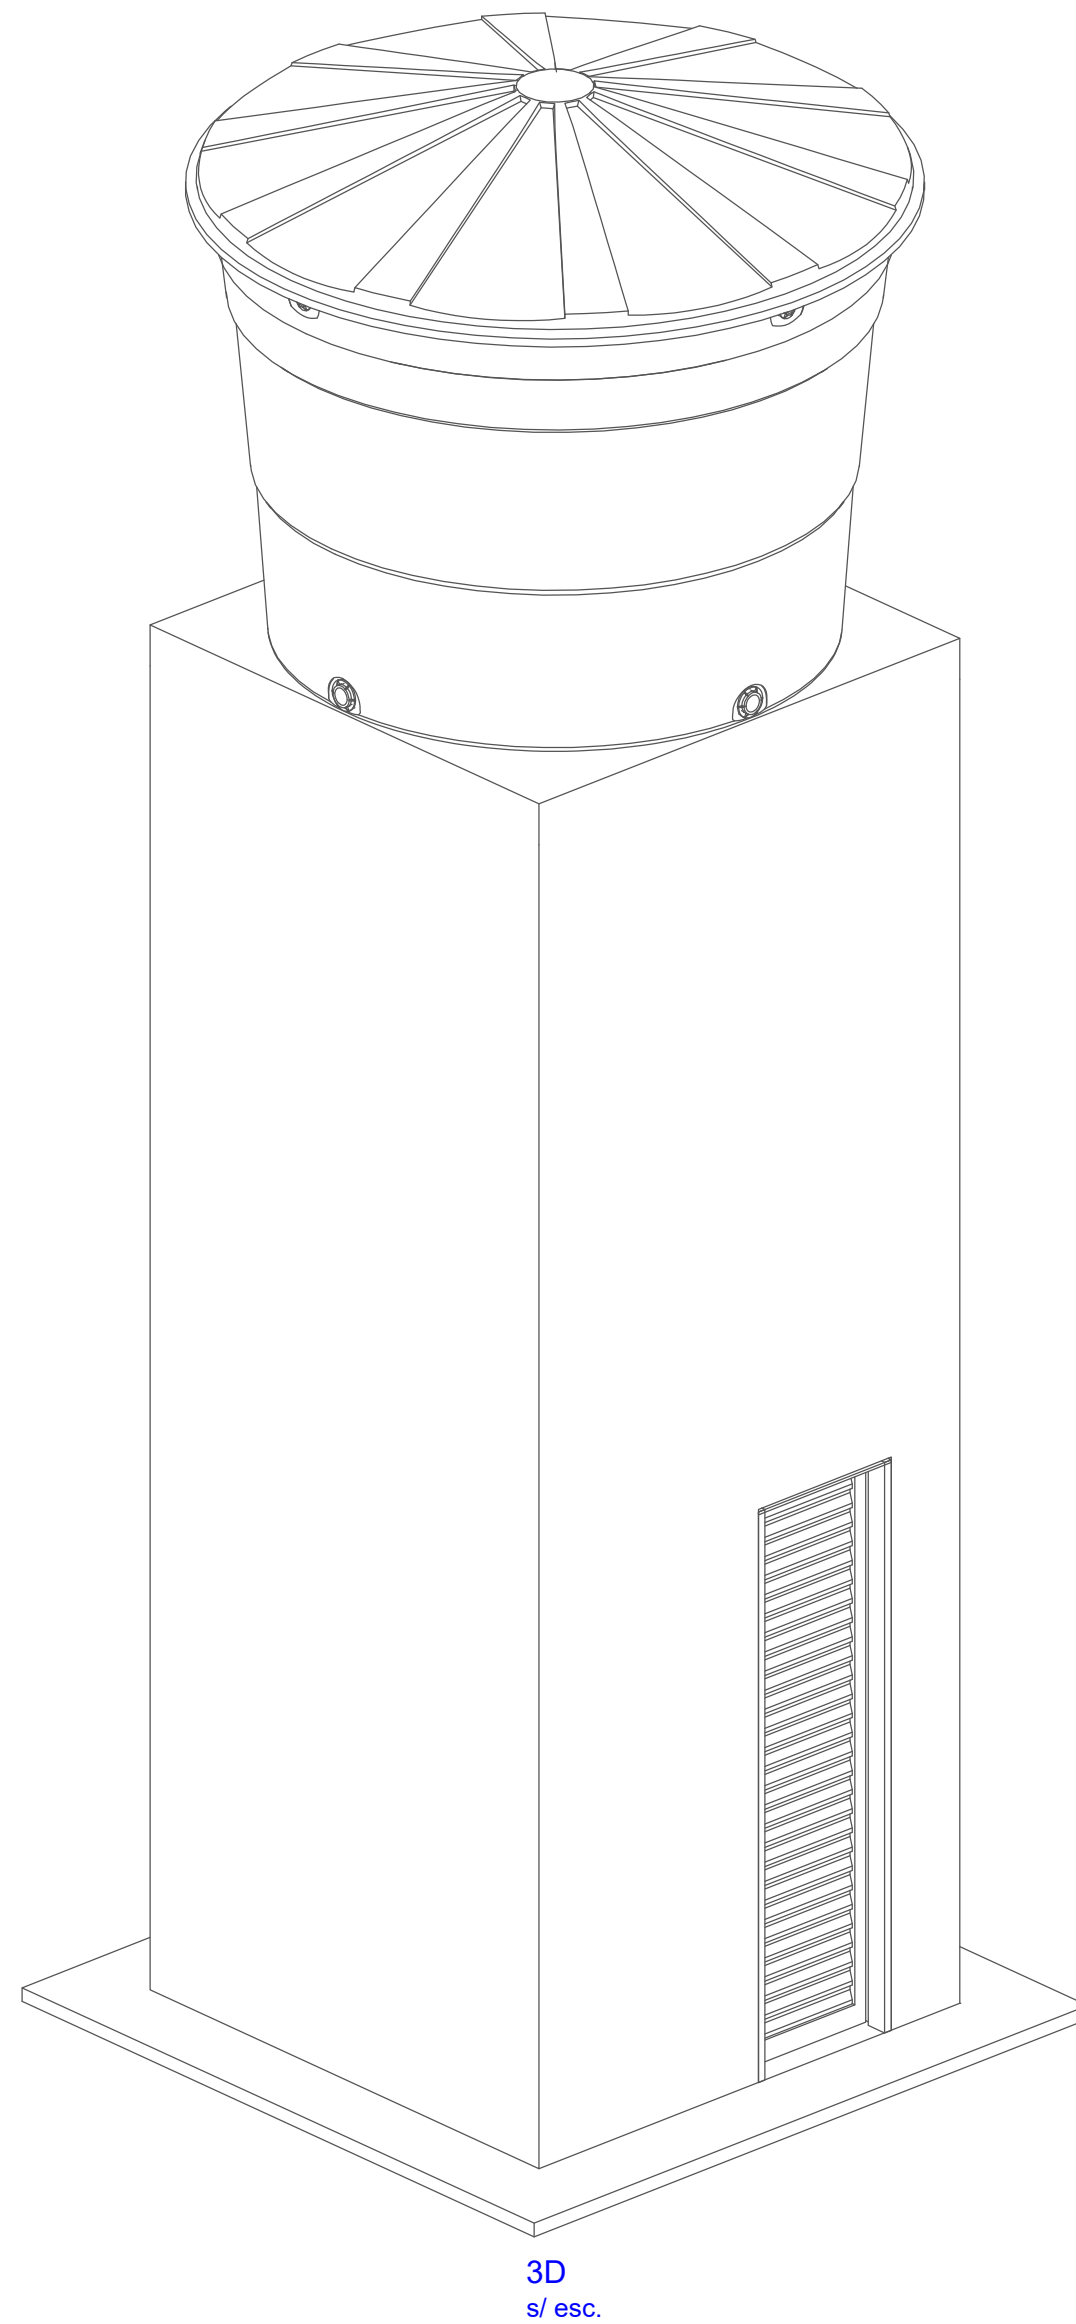

- NOTA :
- A laje de concreto será impermeabilizada, sendo a mesma semi-flexível, executar 3 a 4 demãos;
 - Dentro do ambiente será de piso de concreto polido;
 - Porta 60 x 210 cm metálica de abrir tipo veneziana.

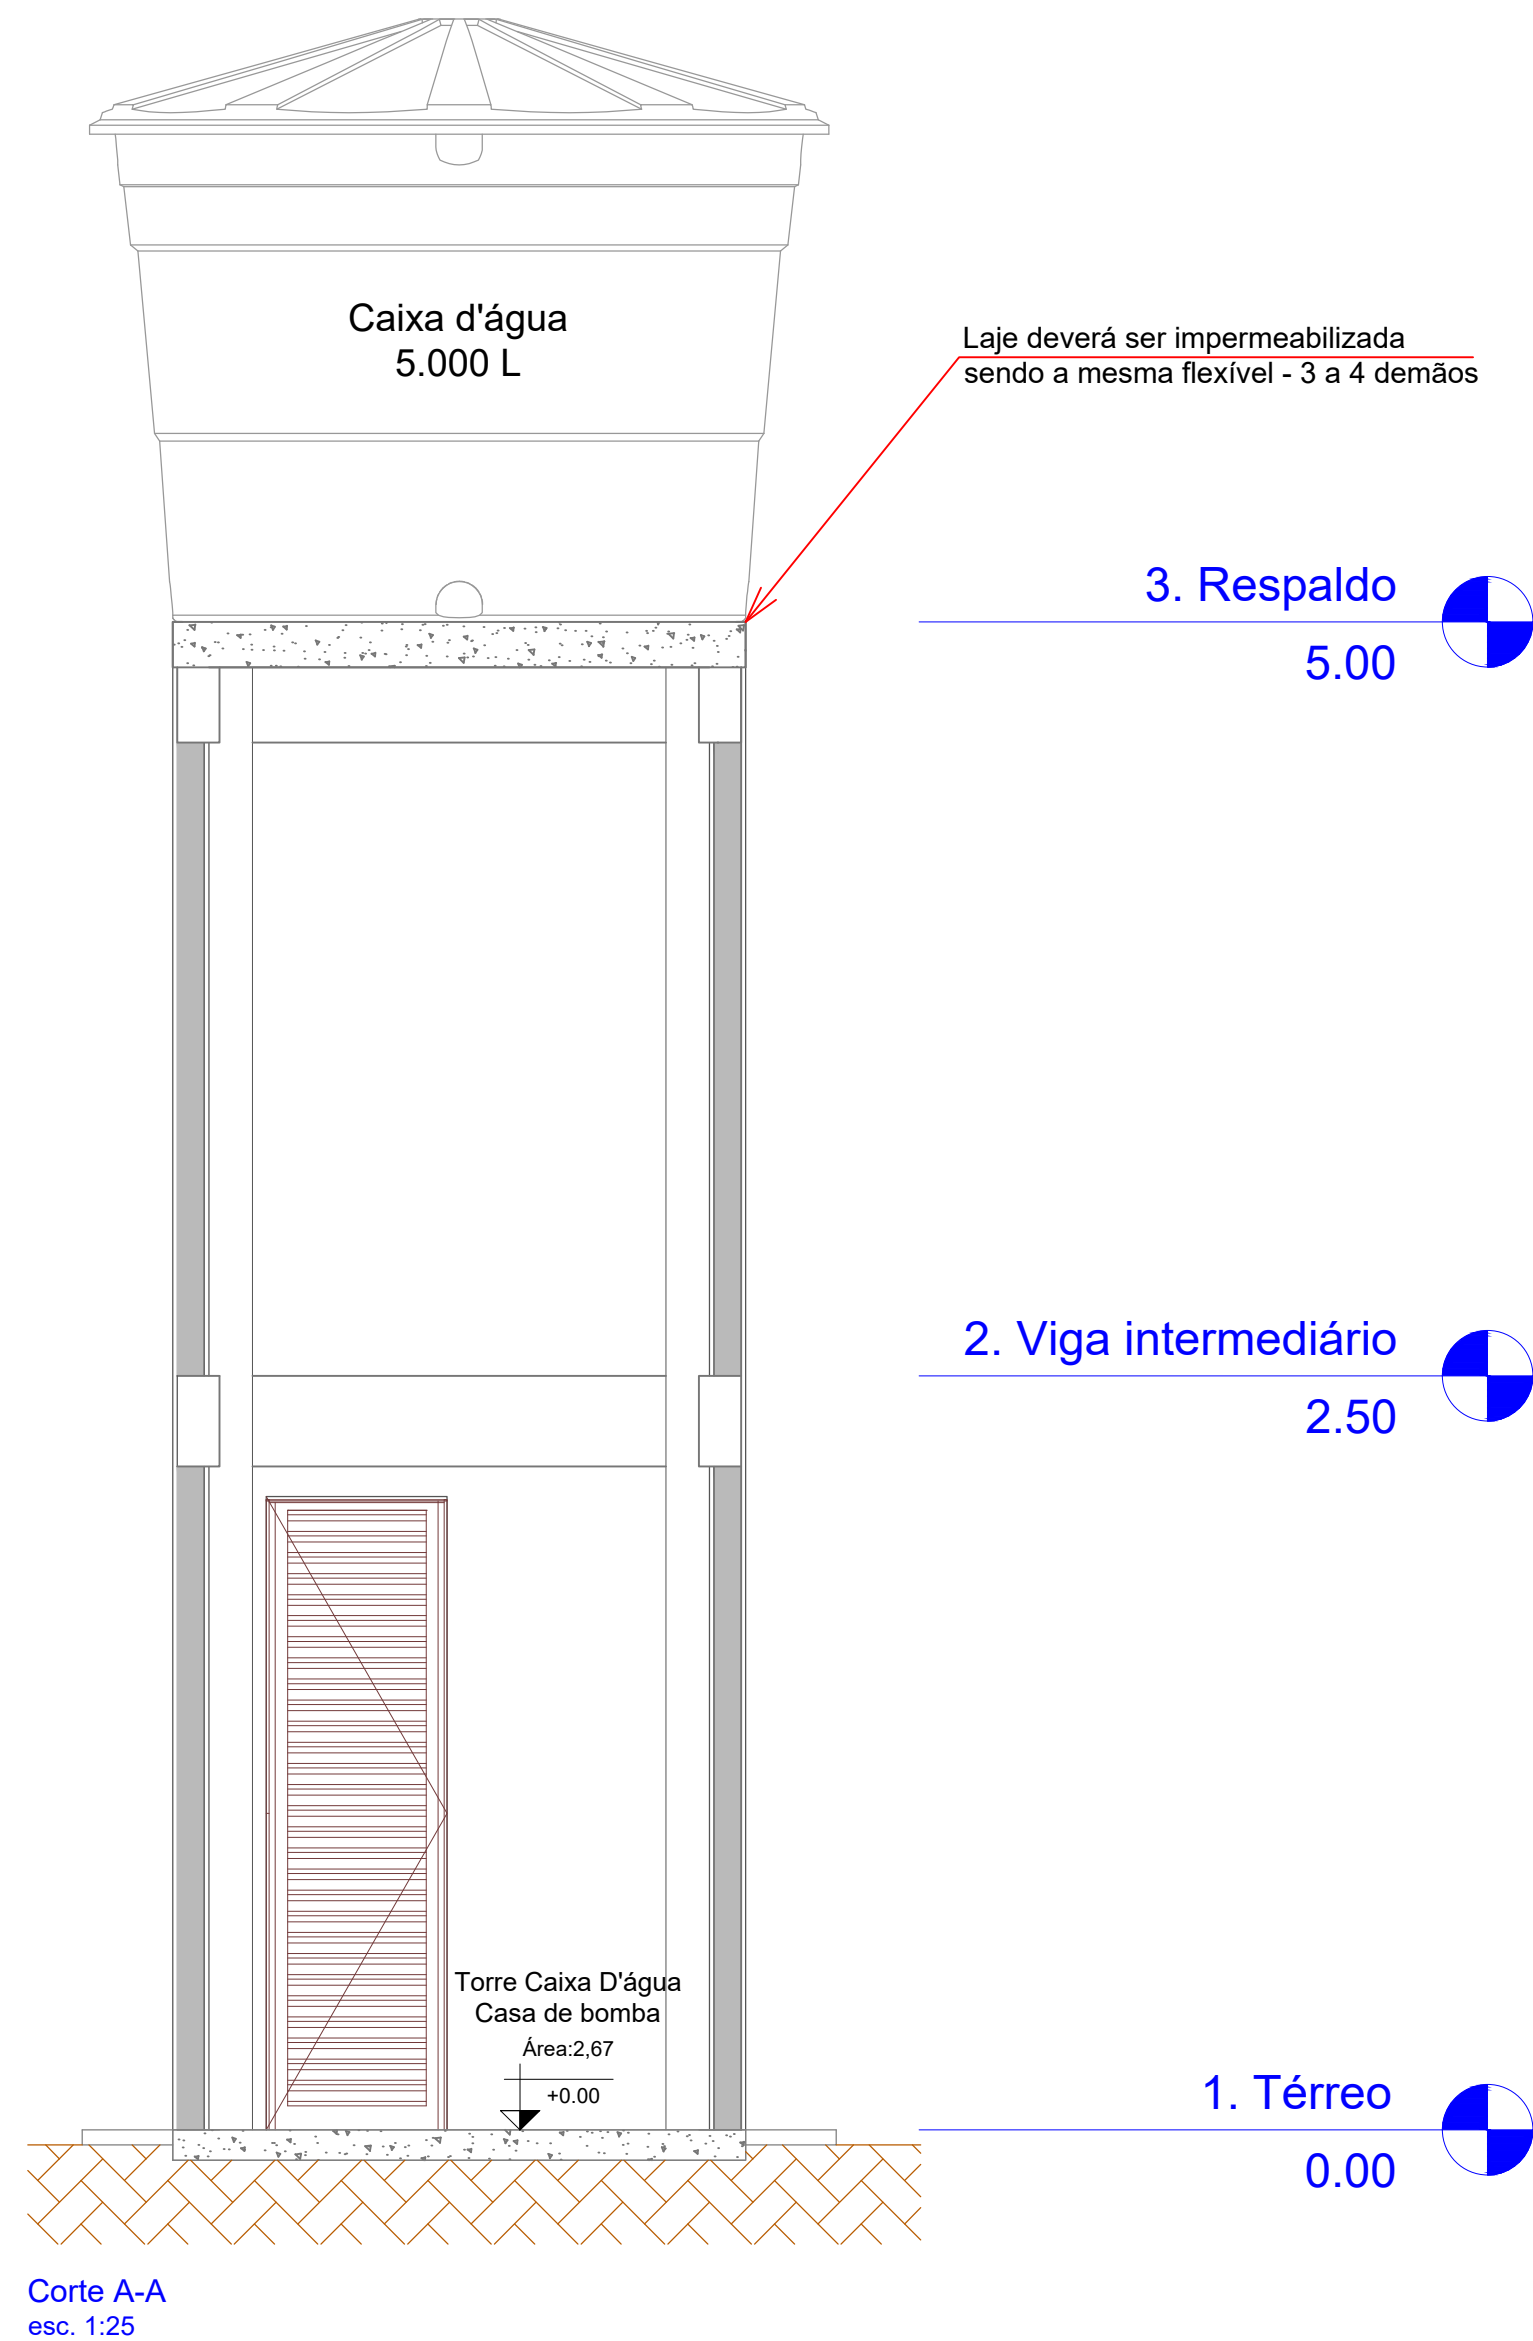

 ESTADO DE GOIÁS PREFEITURA MUNICIPAL DE CAVALCANTE ADMINISTRAÇÃO 2025 A 2028		
SERVIÇO: Torre Caixa D' água Arquitetura Termo de compromisso Transferegov N° 973985/2024		
ENDEREÇO: Zona Rural de Cavalcante/GO.		
PROPRIETÁRIO(A): Prefeitura Municipal de Cavalcante/GO CNPJ 01.738.772/0001-98		
AUTOR DO PROJETO E R.T.  Documento assinado digitalmente GUILHERME ANDRADE DA SILVA Data: 20/11/2025 14:48:13-0300 Verifique em https://validar.it.gov.br Engº Civil Guilherme Andrade da Silva CREA 24.981/D-GO		
ÁREAS (m²): Torre Caixa: 3,61 m² 1,90 x 1,90 m	PROJETO ARQUITETÔNICO - Planta baixa; - Planta cobertura; - Corte A-A; - Vista 3D.	Prancha: ARQ 01/01
COLABORADOR/DESENHO: Eng Guilherme Andrade	DATA: Nov./2025	ESCALA: INDICADA