
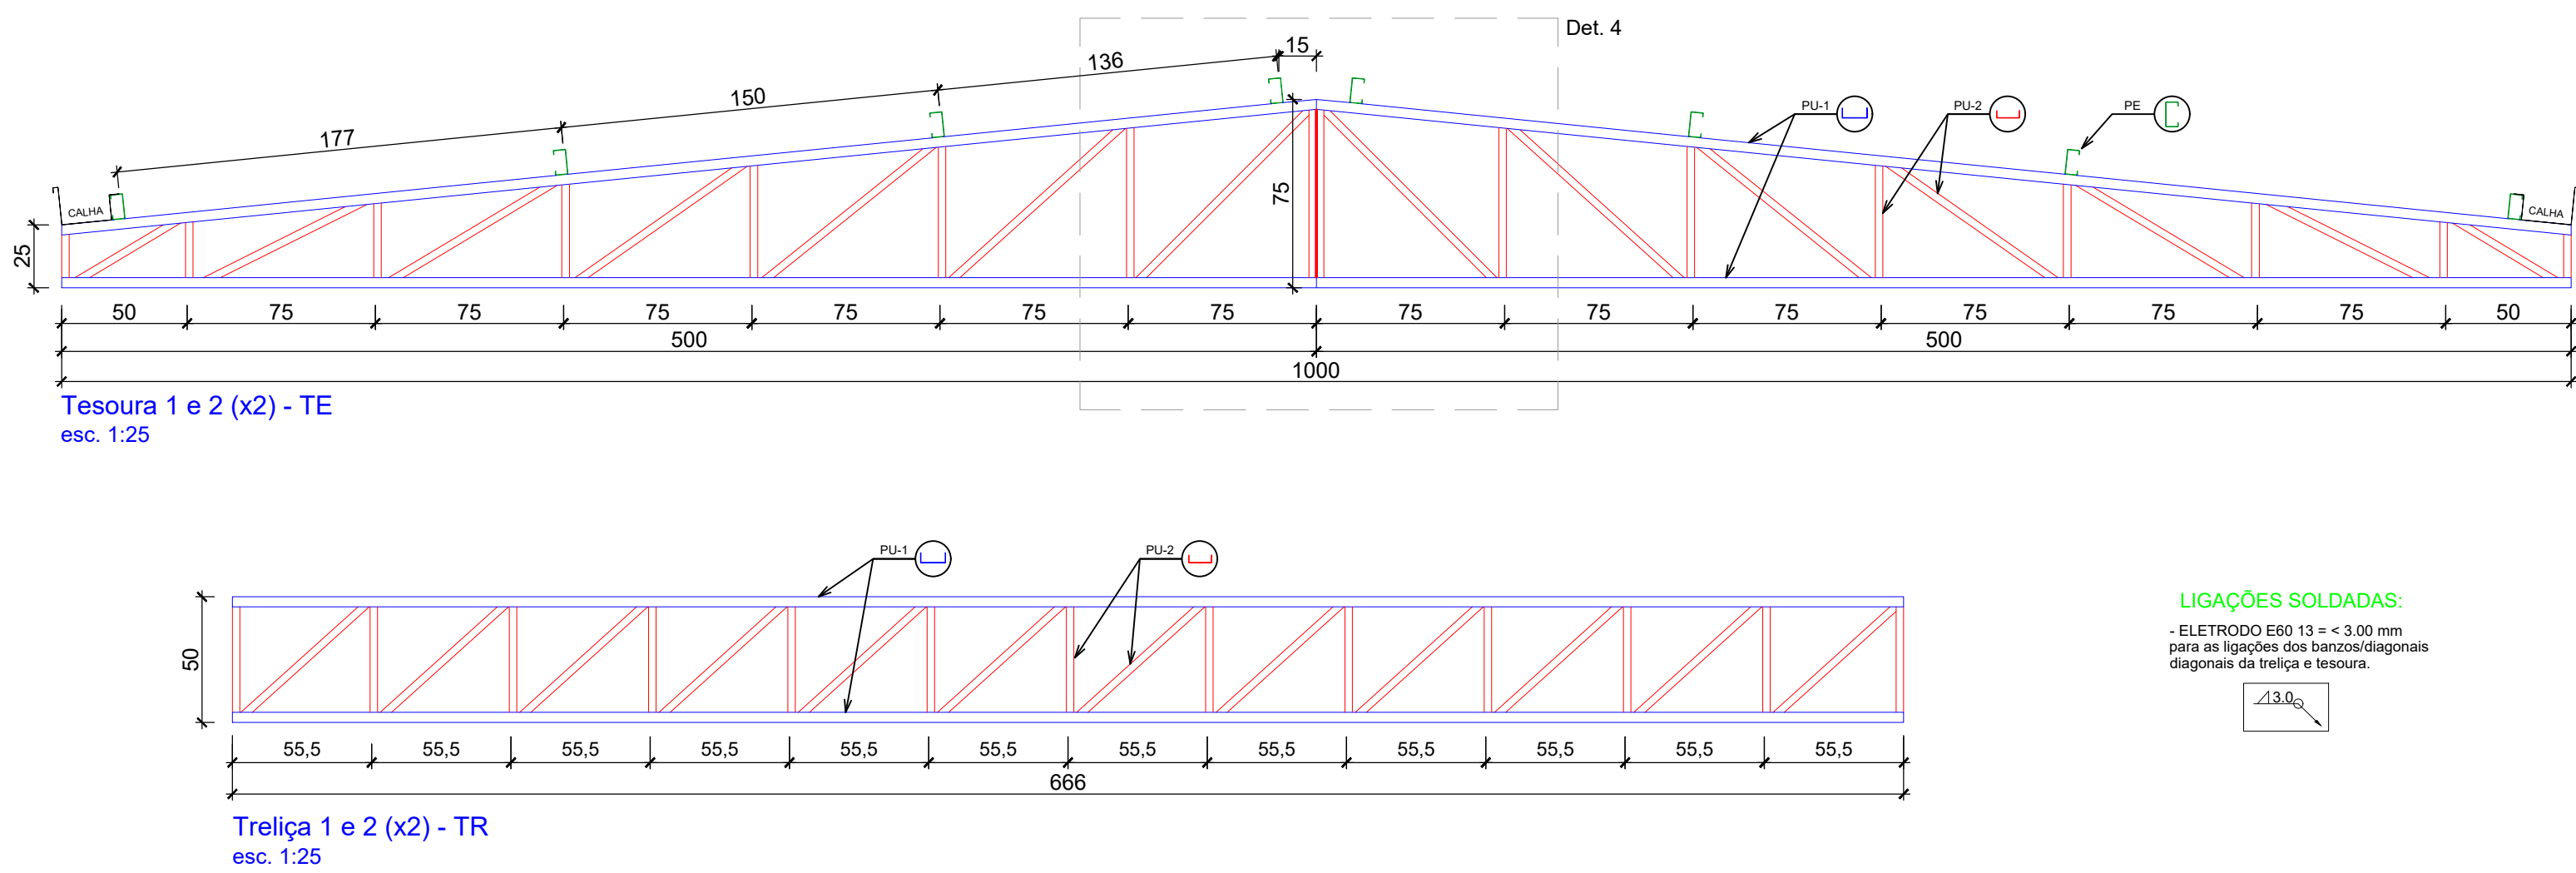
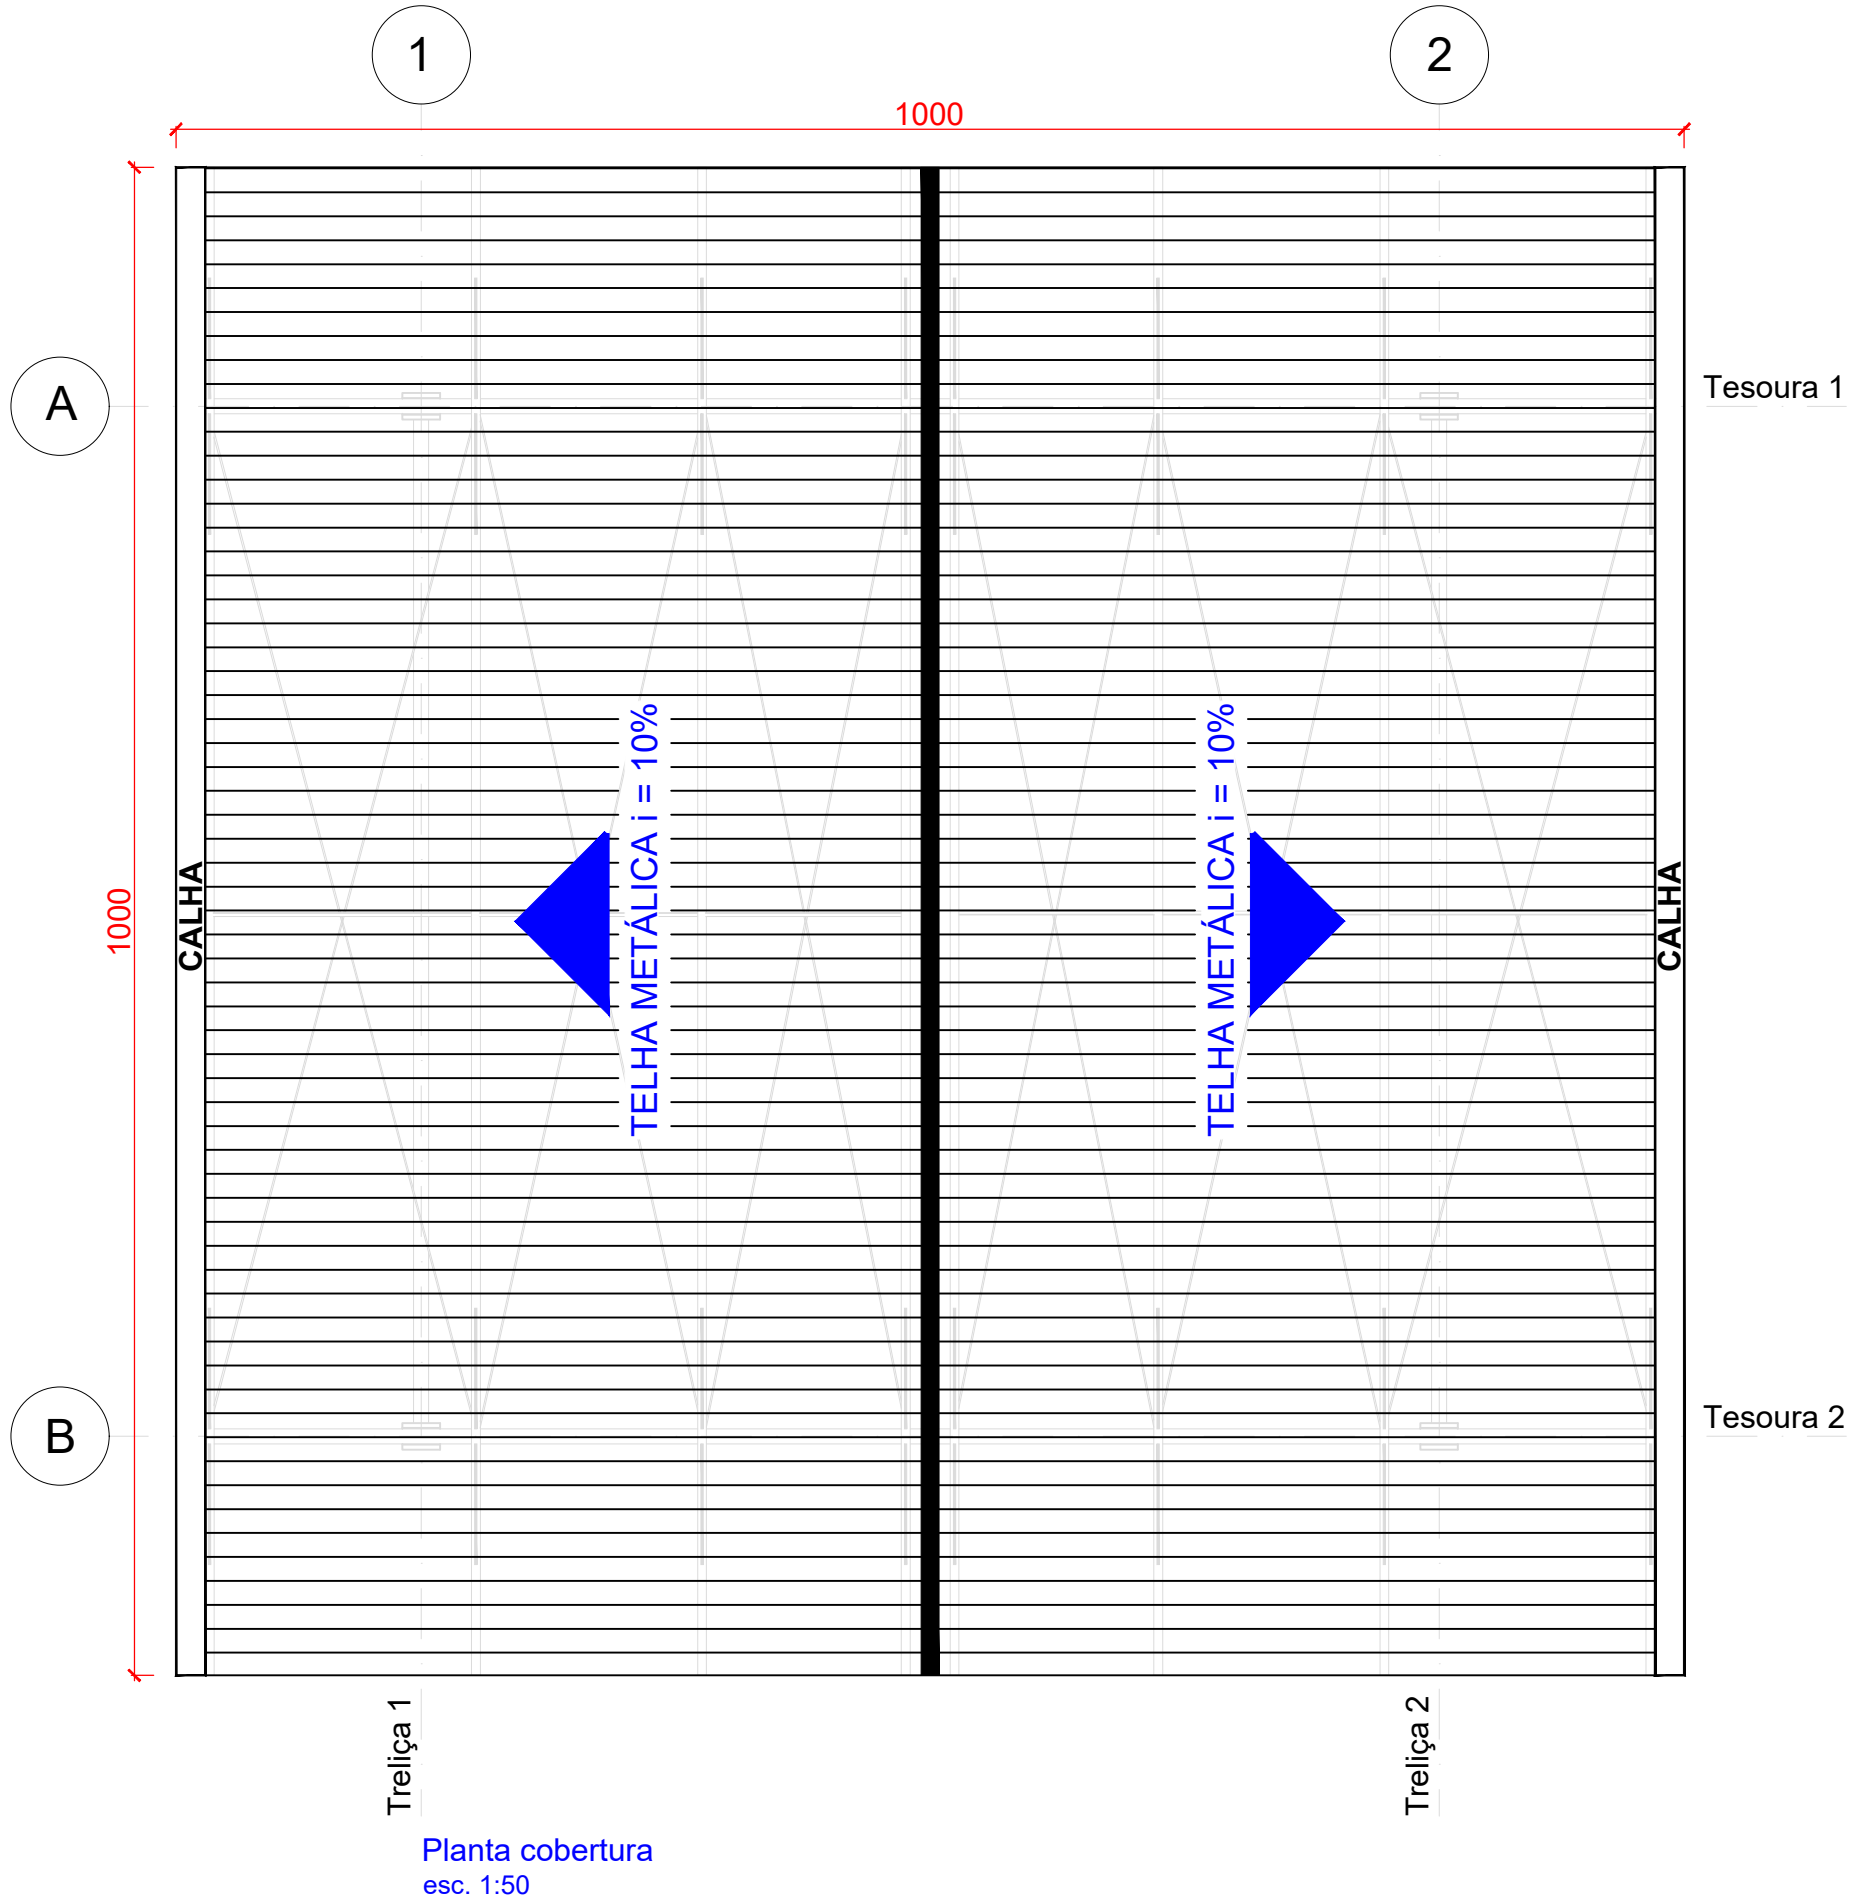


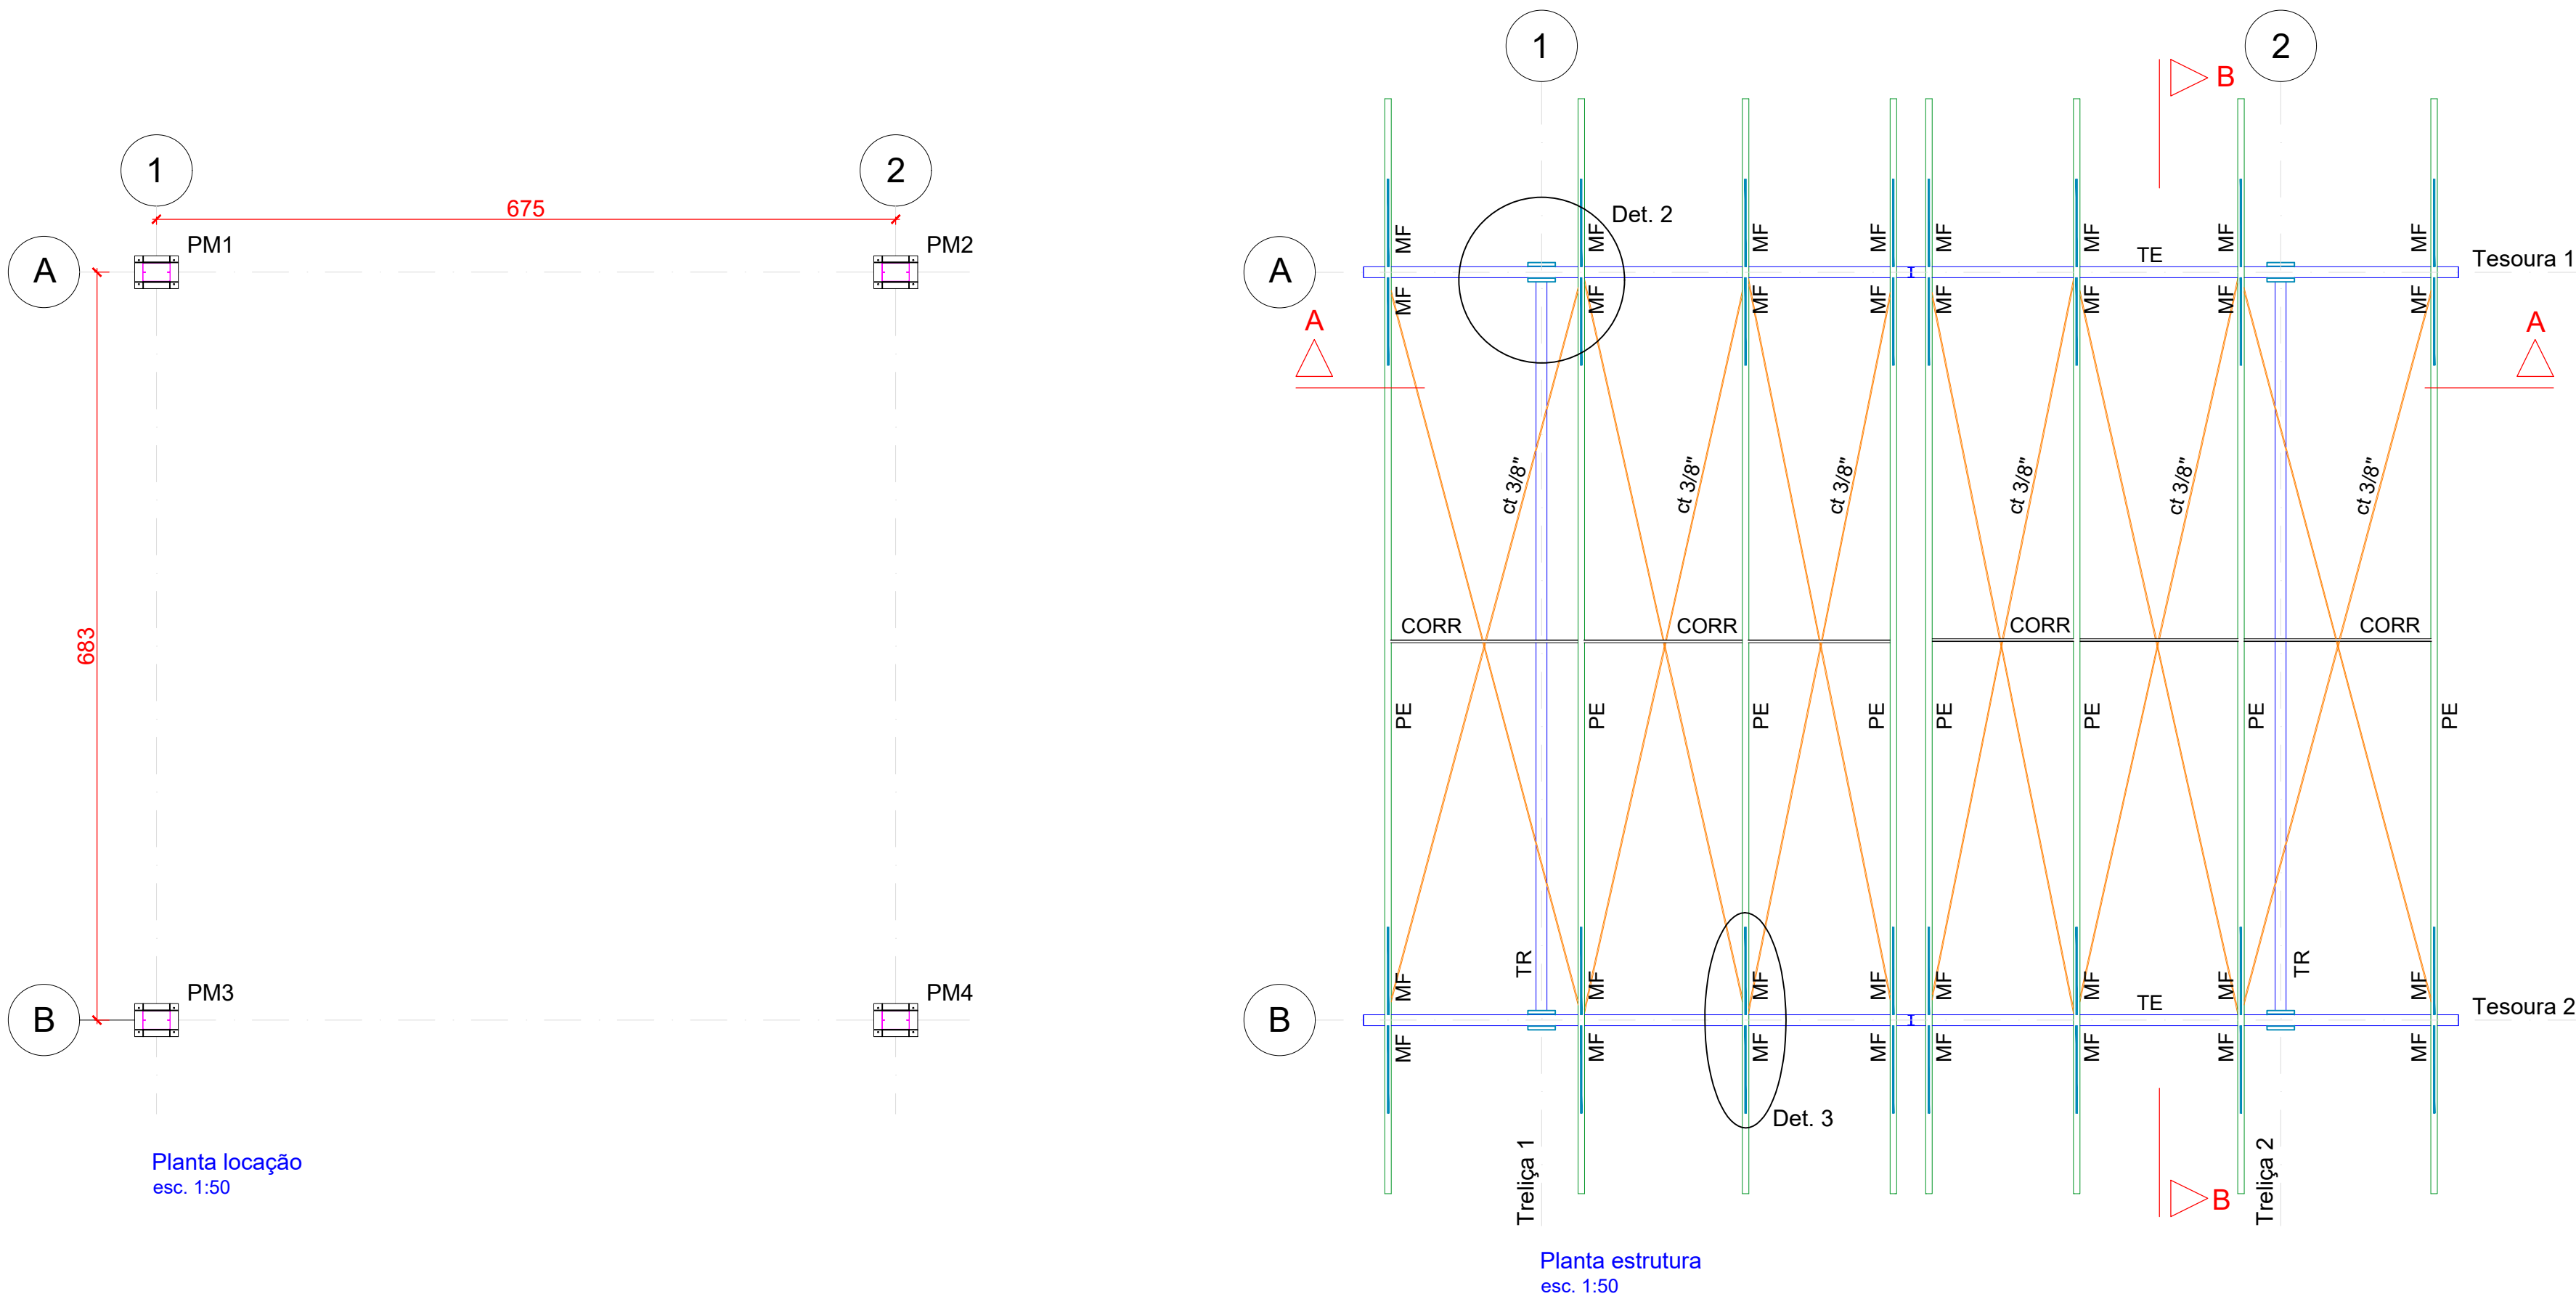

Observações:

- Aço dobrado ASTM A-36
- Conferir todas as medidas no local antes da confecção das peças;
- Usar solda de cordão entre os perfis e chapas;
- As pontas dos perfis metálicos deverão ser vedadas com chapa 14;
- Executar a perfeita limpeza das peças retirando carepas e outras impurezas como oxidação;
- Depois aplicar o primer (zarcão) e posteriormente a pintura;
- O acabamento das peças metálicas deverá ter controle rigoroso de qualidade;
- No ato da compra do material, acrescer, no resumo, as possíveis perdas em corte;
- Perfis não comerciais deverão ser fabricados e dobrados sobre medidas de acordo com o projeto;


*TODAS LIGAÇÕES SOLDADAS

LIGAÇÕES SOLDADAS:
ELETRODO E60 13 = < 3.00 mm
para as ligações dos banzos/diagonais diagonais da trelça e tesoura.




Legenda:


- PM = Pilar metálico
- PU = Perfil U simples
- PE = Perfil U enrijecido
- CORR = Corrente
- MF = Mão francesa
- ct = Contraventamento

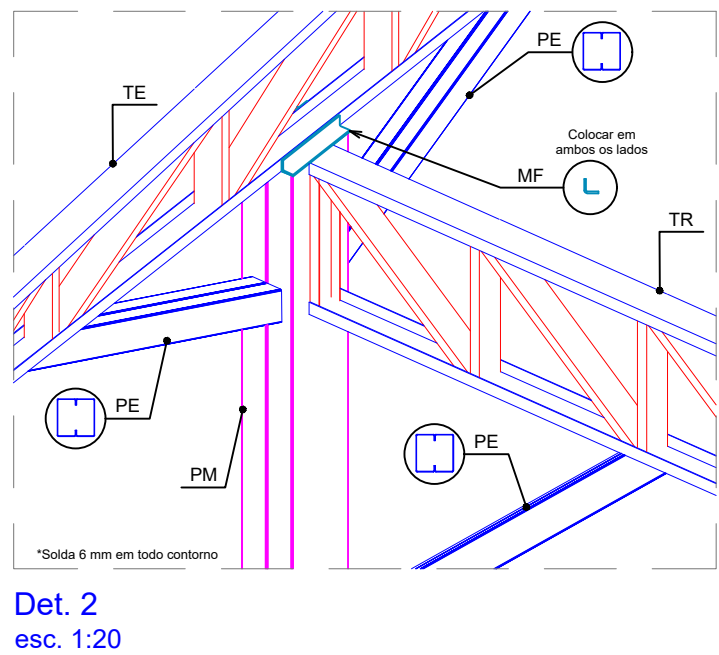


Det. 2
esc. 1:20

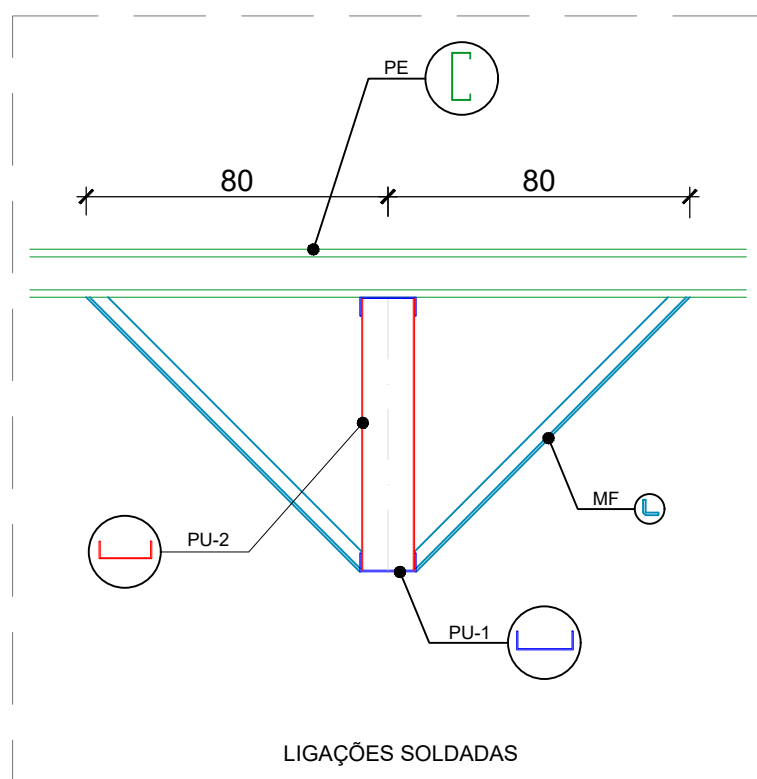


Det. 3
esc. 1:20

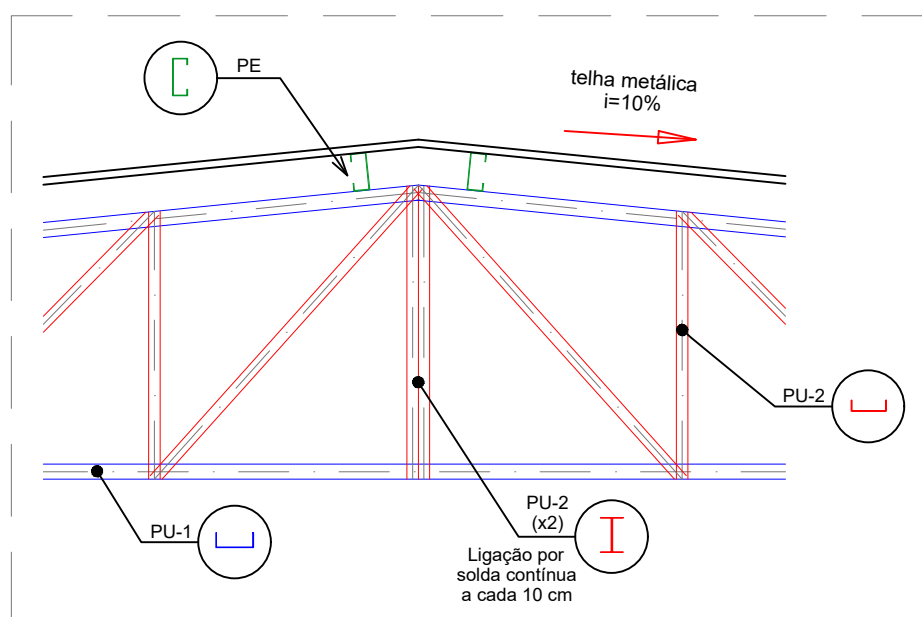

Det. 4
esc. 1:20

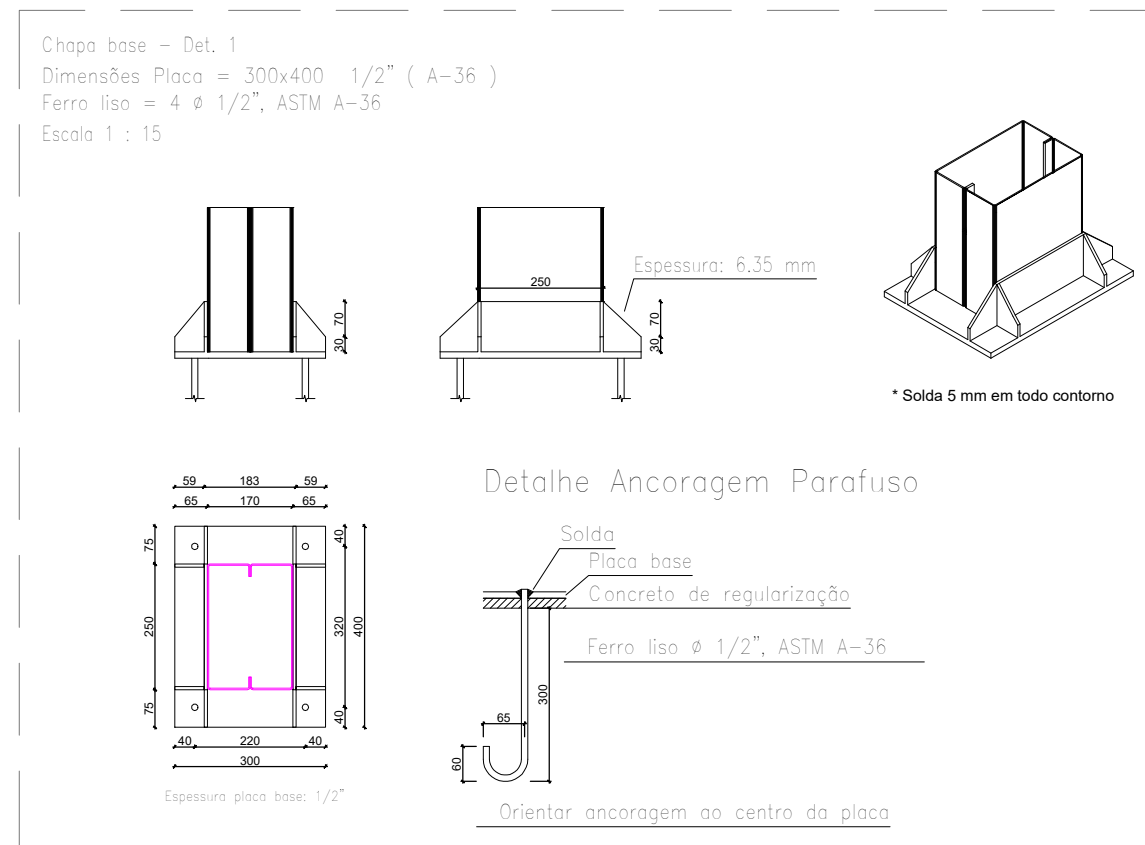


Detalhe de Chapa base
esc. 1:15

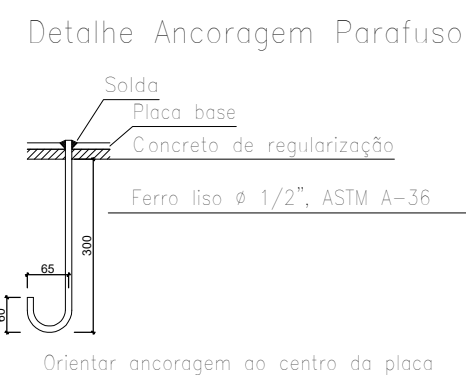


Detalhe Ancoragem Parafuso
esc. 1:15

LIGAÇÕES SOLDADAS:
- ELETRODO E60 13 = < 3.00 mm

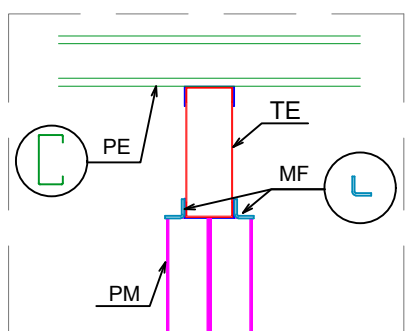

Det. 2
esc. 1:15

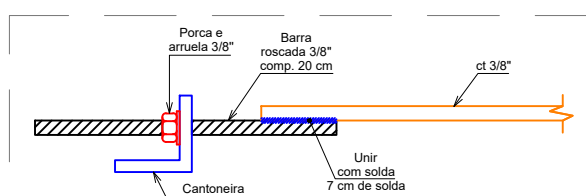

Detalhe esticador do contraventamento
esc. 1:5



ESTADO DE GOIÁS
PREFEITURA MUNICIPAL DE CAVALCANTE
ADMINISTRAÇÃO 2025 A 2028

SERVIÇO:
Estação de Transbordo
Estrutura metálica
Termo de compromisso Transferegov N° 973985/2024

ENDEREÇO:
Zona Rural de Cavalcante/GO.

PROPRIETÁRIO(A):
Prefeitura Municipal de Cavalcante/GO
CNPJ 01.738.772/0001-98

AUTOR DO PROJETO E R.T.:
Eng° Civil Guilherme Andrade da Silva
CREA 24.981/D-GO

ÁREAS (m²):	PROJETO ESTRUTURA METÁLICA	Prancha:
Área: 95 m² + 160,10 m² (rampa)	- Planta localização; - Planta estrutura; - Planta cobertura; - Detalhe tesoura; - Detalhe trelça.	EM 01/02
COLABORADOR/DESENHO: Eng Guilherme Andrade	DATA: Out./2025	ESCALA: INDICADA