




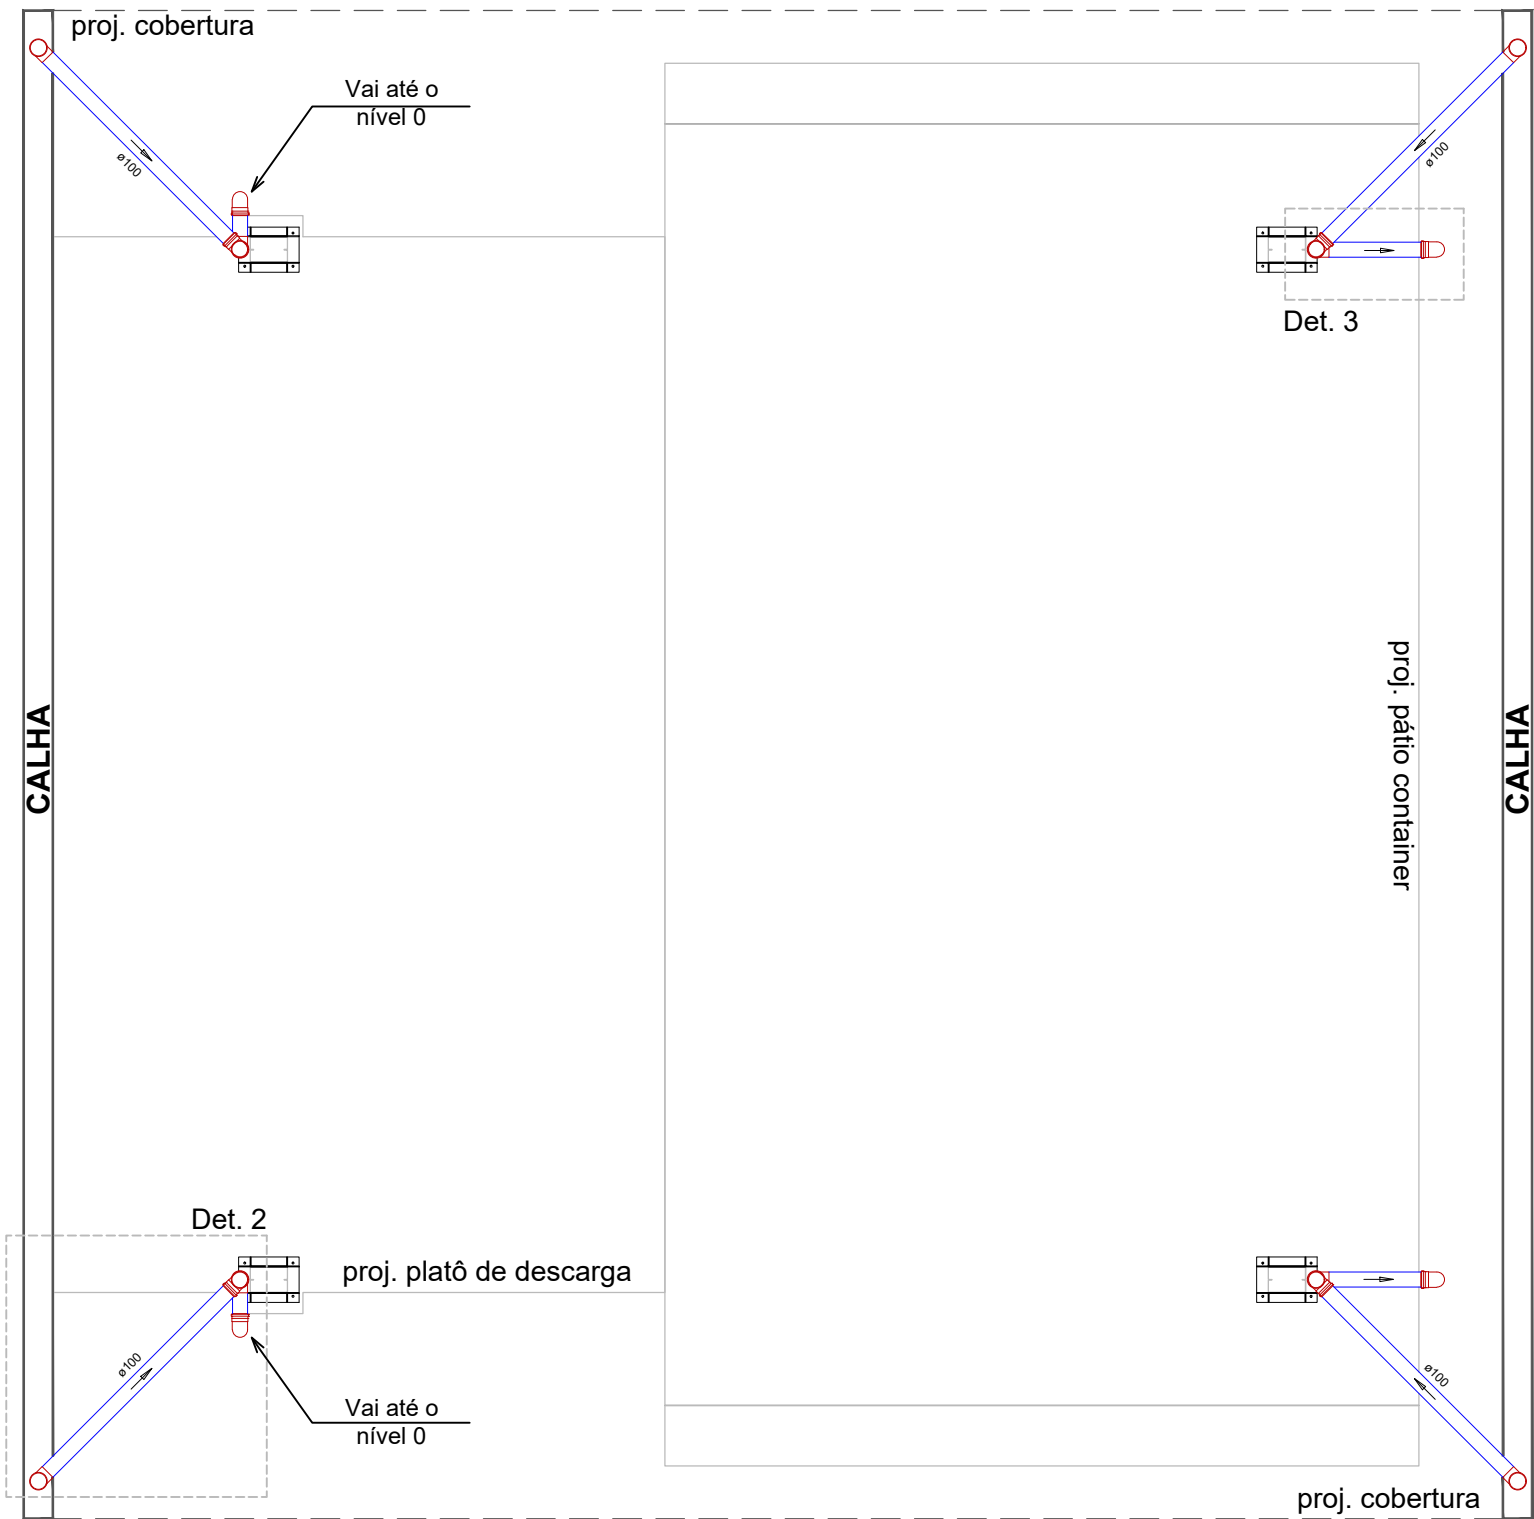

Planta cobertura - água pluvial
esc. 1:50

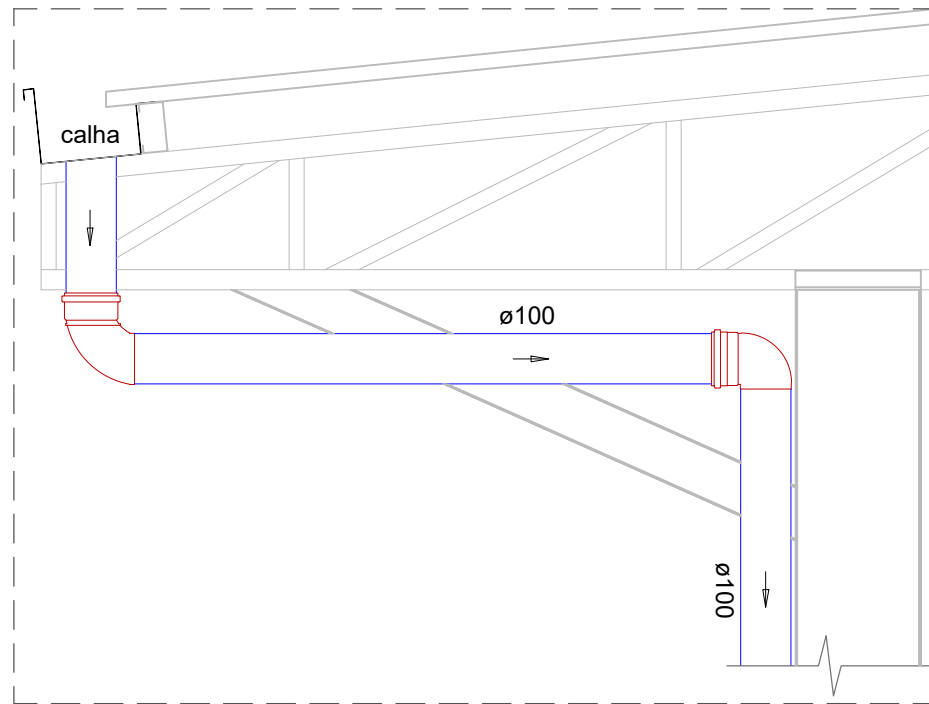


Det. 2
esc. 1:15

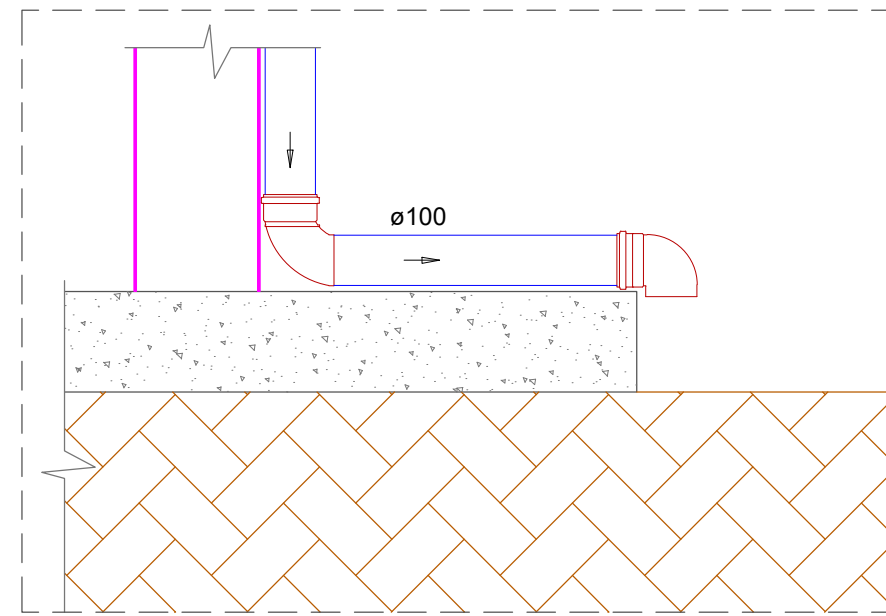


Det. 3
esc. 1:15

LISTA ÁGUA PLUVIAL:

- Tubo de PVC branco Ø 100mm = 47,90 m;
- Joelho PVC 90° Ø 100 mm = 18 peças;
- Luva Ø 100 mm = 6 peças;

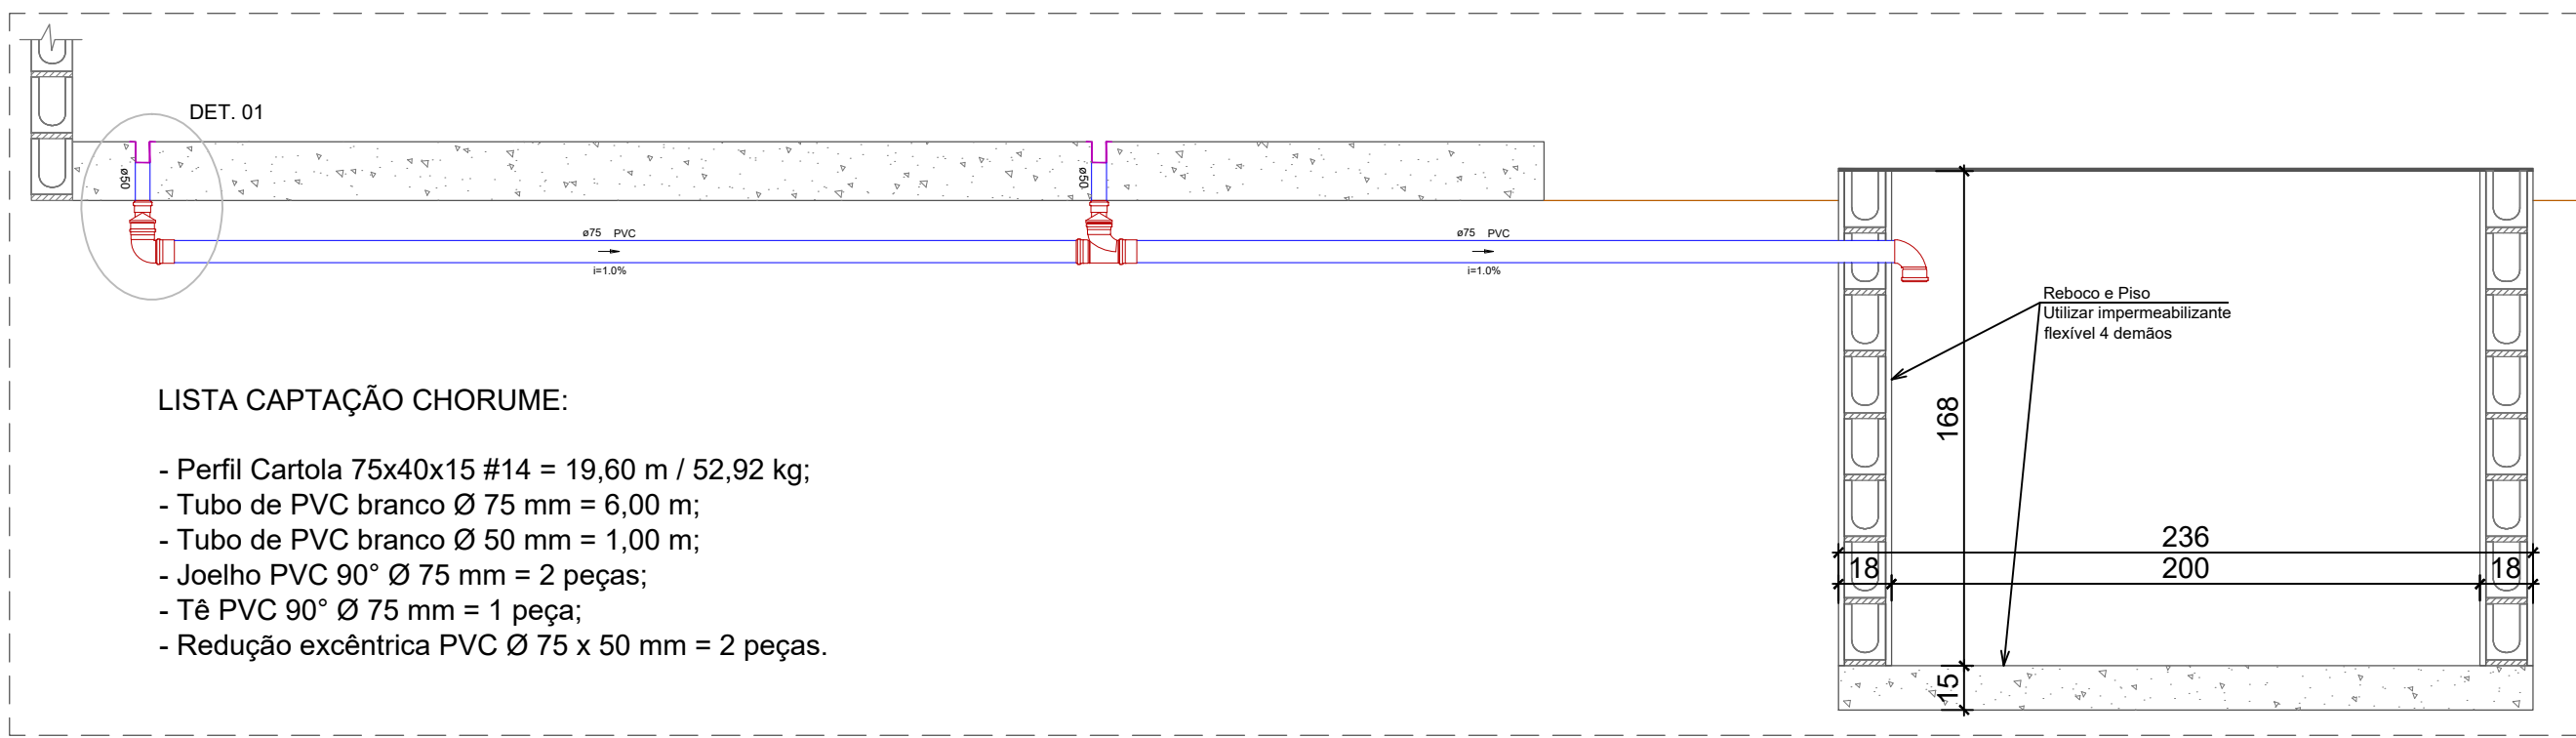

Detalhe captação chorume
esc. 1:25

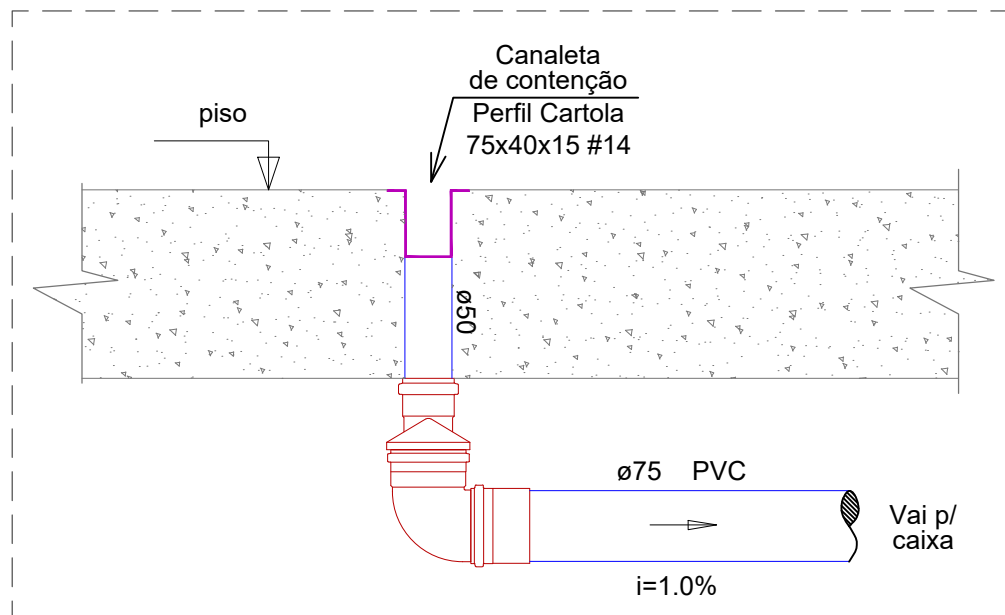

Det. 1
esc. 1:8



ESTADO DE GOIÁS
PREFEITURA MUNICIPAL DE CAVALCANTE
ADMINISTRAÇÃO 2025 A 2028

SERVIÇO:
Estação de Transbordo
Sanitário
Termo de compromisso Transferegov N° 973985/2024

ENDEREÇO:
Zona Rural de Cavalcante/GO.

PROPRIETÁRIO(A):
Prefeitura Municipal de Cavalcante/GO
CNPJ 01.738.772/0001-98

AUTOR DO PROJETO E R.T.
Documento assinado digitalmente
GUILHERME ANDRADE DA SILVA
Data: 29/11/2025 12:07:56-0300
Verifique em https://validar.sil.gov.br
Eng° Civil Guilherme Andrade da Silva
CREA 24.981/D-GO

ÁREAS (m²):	PROJETO SANITÁRIO	Prancha: SAN 01/01
Área: 95 m² + 160,10 m² (rampa)	- Planta cobertura - água pluvial; - Det. captação chorume; - Det. 1, 2 e 3.	
COLABORADOR/DESENHO: Eng Guilherme Andrade	DATA: Out./2025	ESCALA: INDICADA