




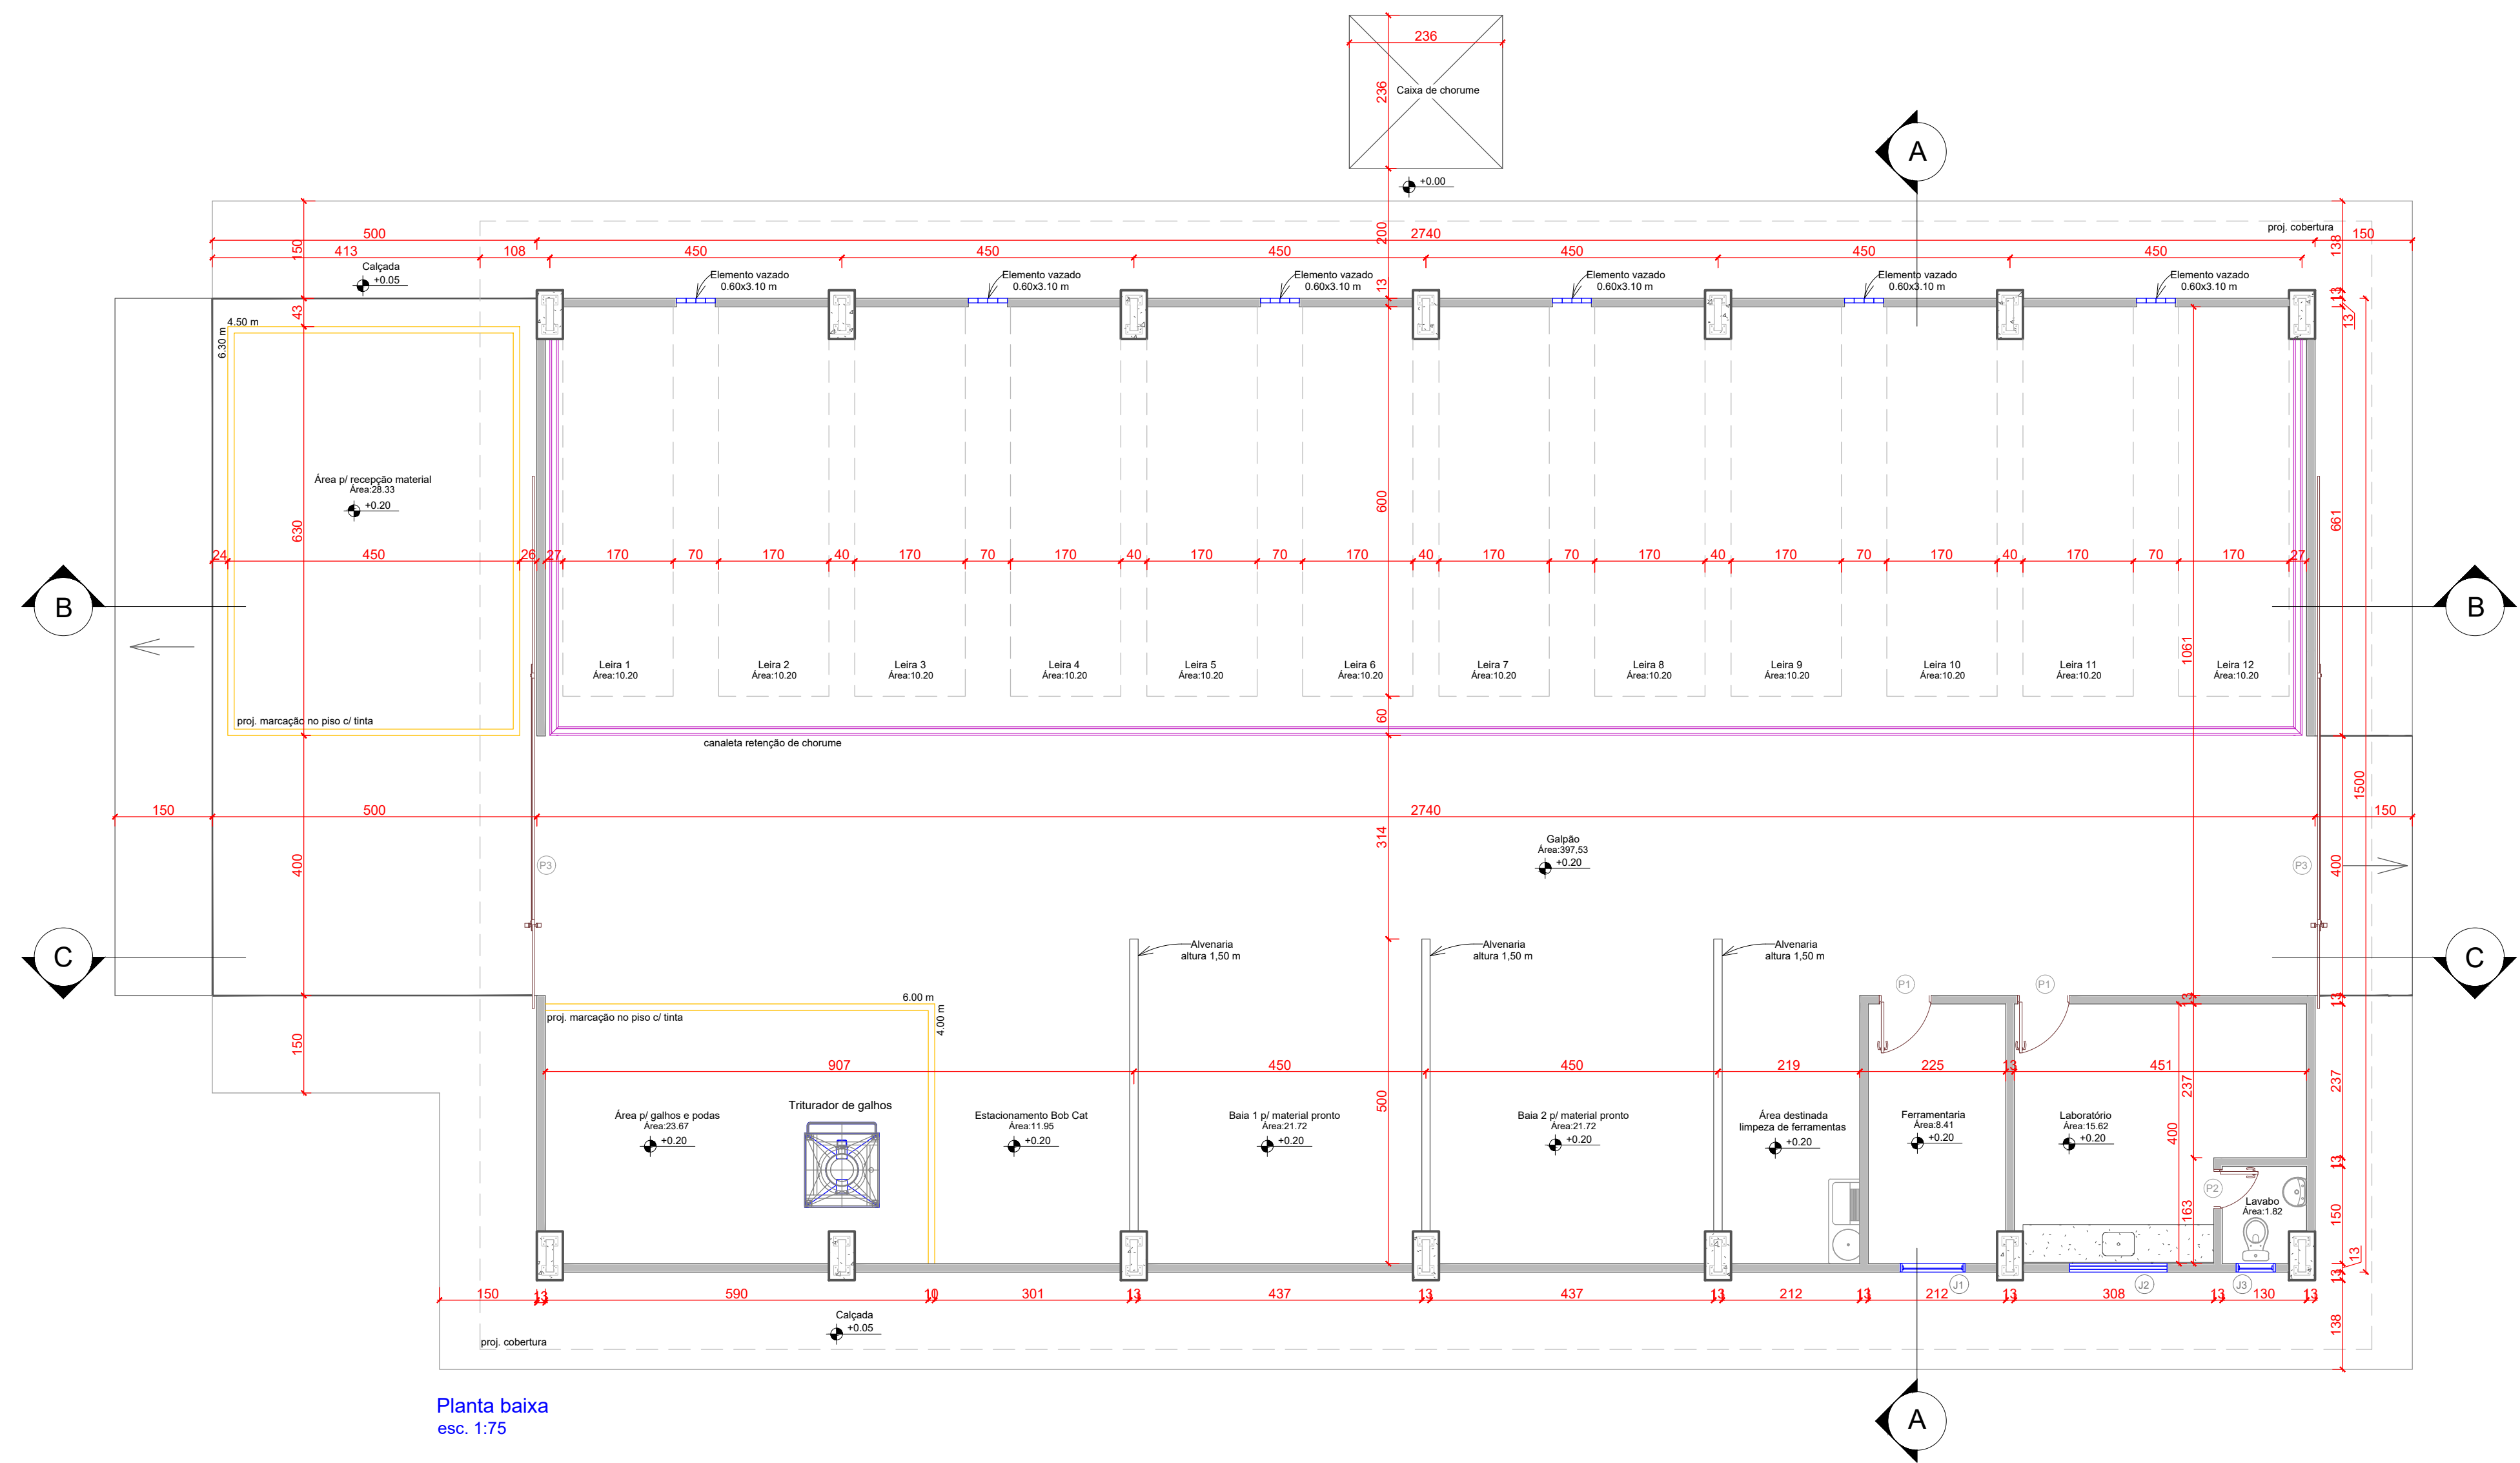

Planta baixa
esc. 1:75

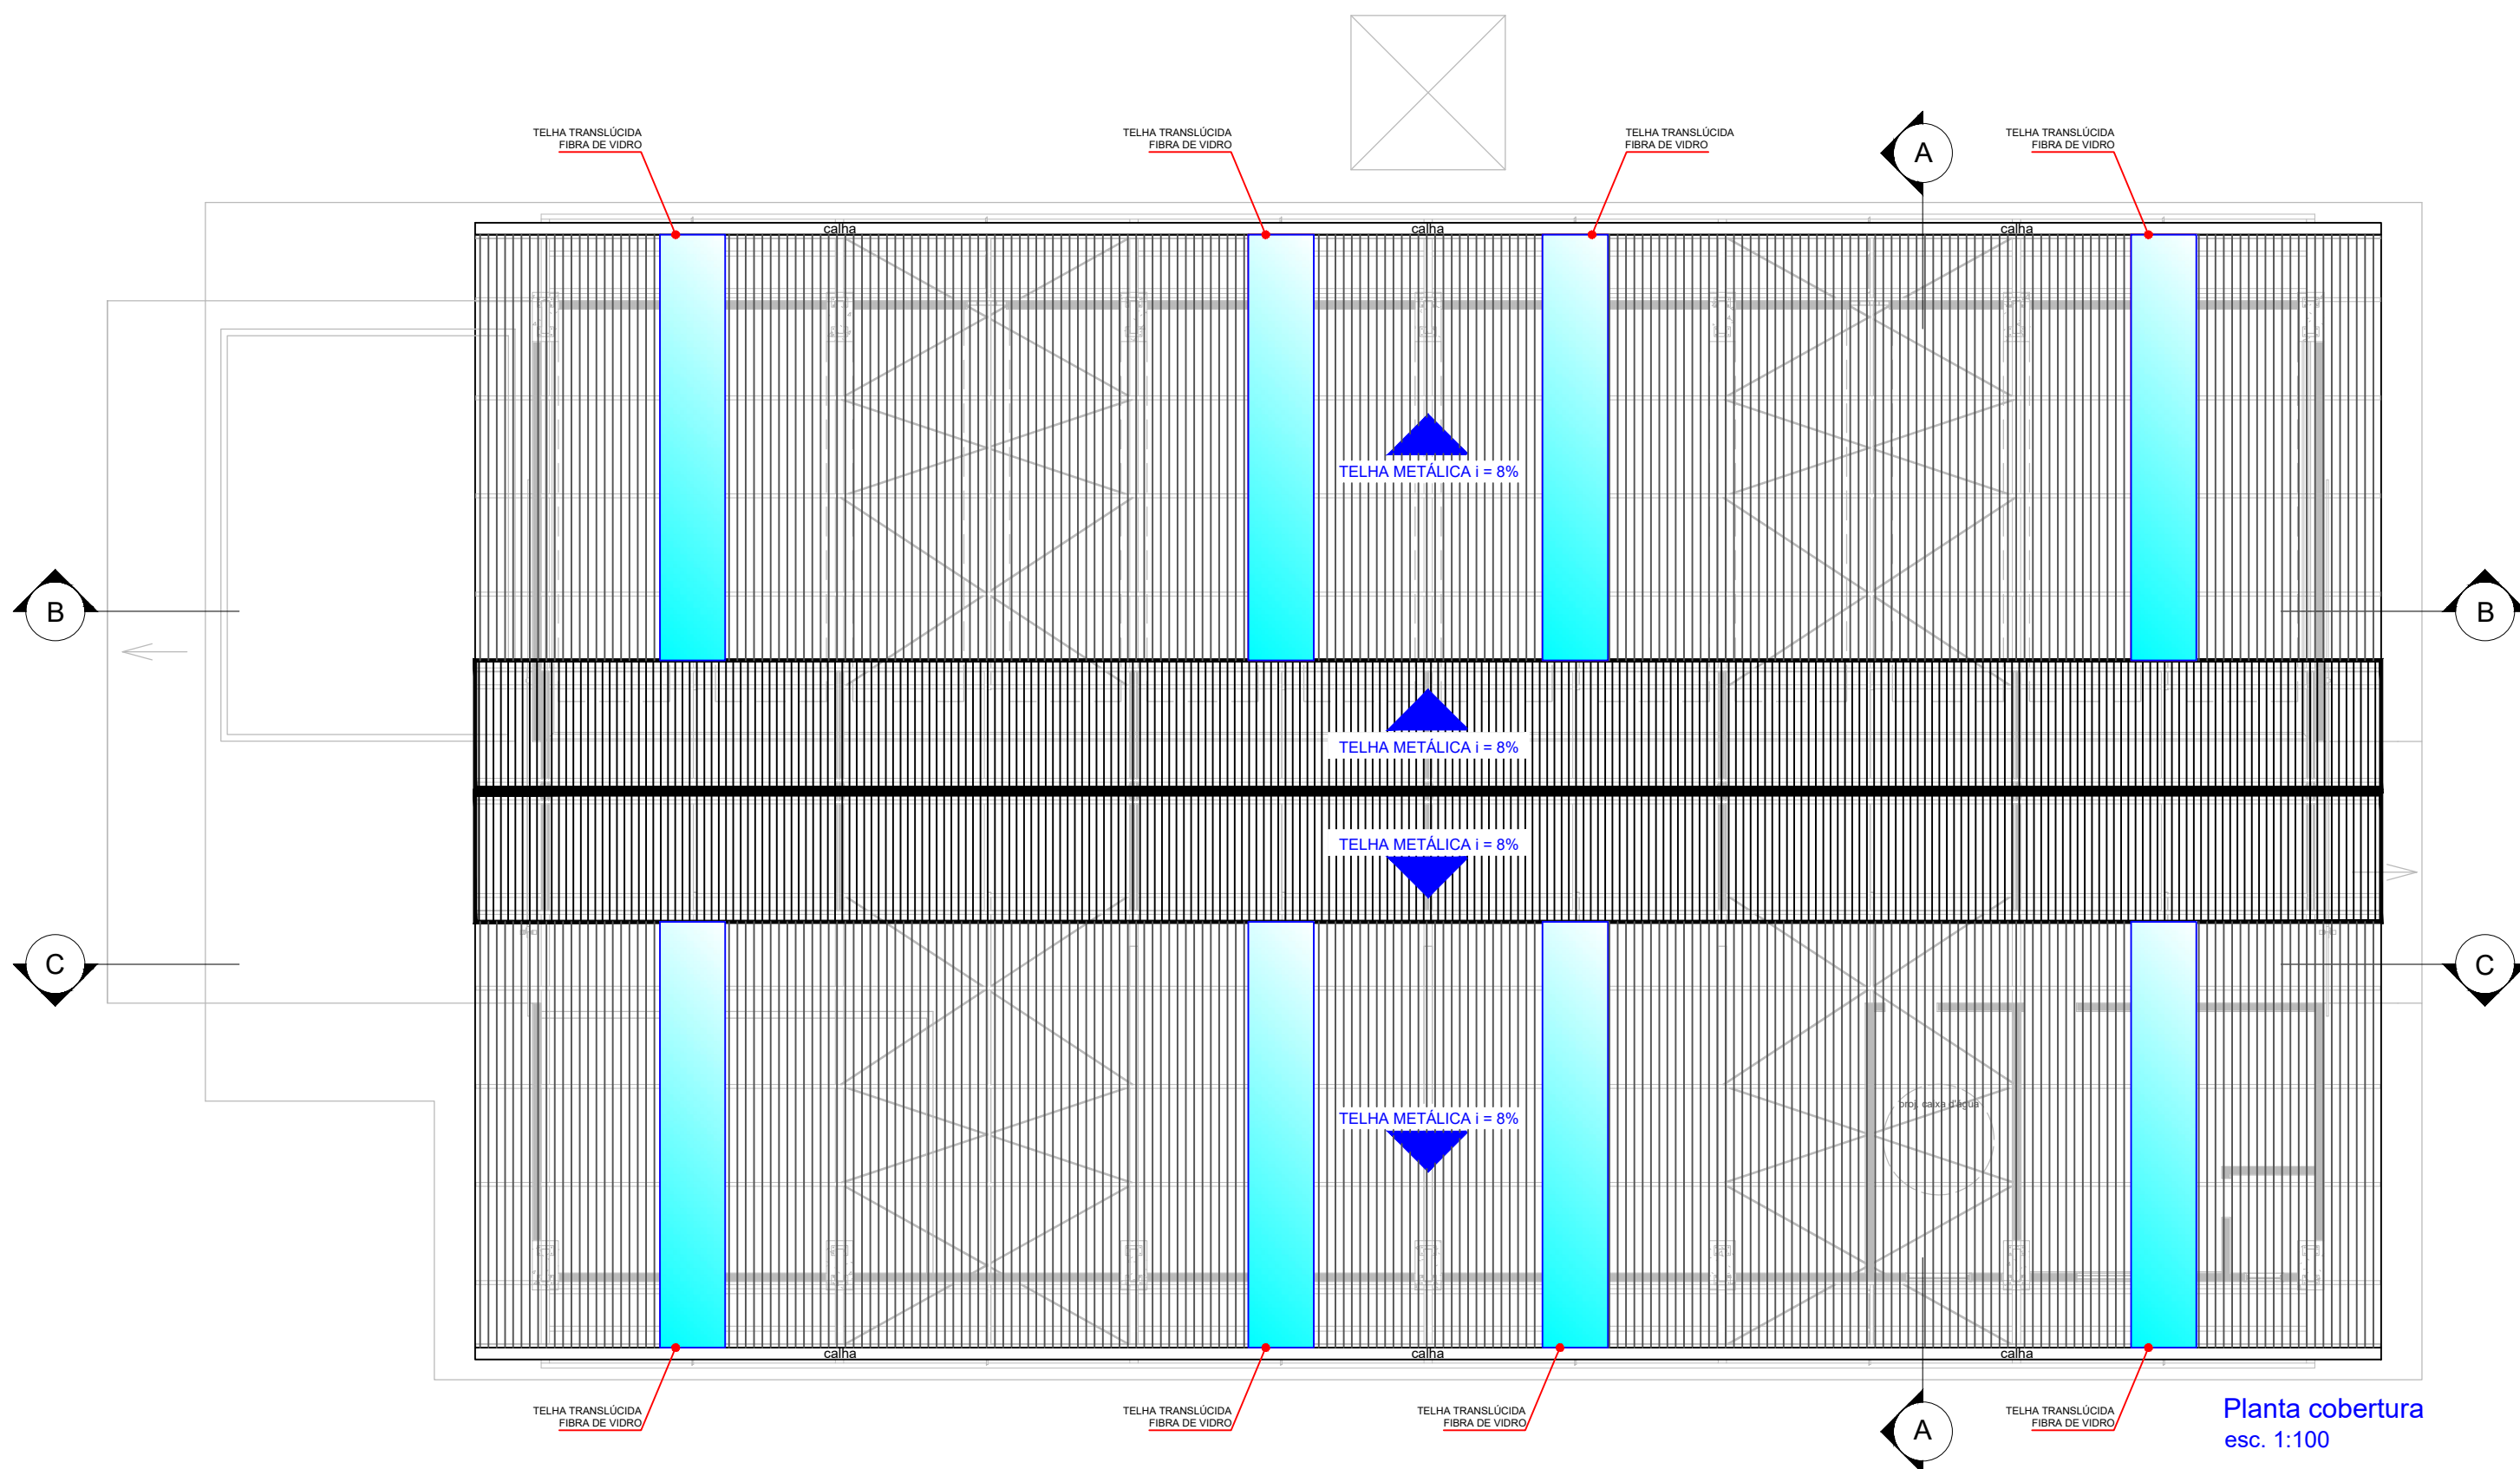

Planta cobertura
esc. 1:100

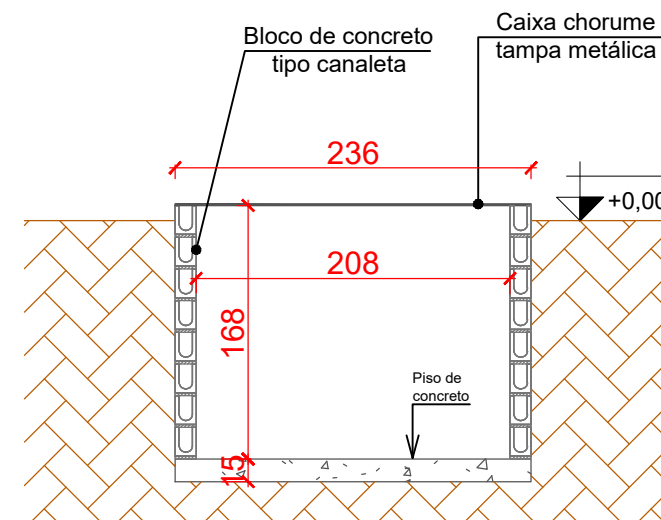

Corte Caixa de chorume
esc. 1:50

TABELA DE ÁREAS		
Nome	Área	Perímetro
Baia 1 p/ material pronto	21.72 m²	18.74
Baia 2 p/ material pronto	21.72 m²	18.74
Estacionamento Bob Cat	11.95 m²	14.01
Ferramentaria	8.41 m²	12.24
Galpão	397.53 m²	93.66
Laboratório	15.62 m²	17.01
Lavabo	1.82 m²	5.60
Leira 1	10.20 m²	15.40
Leira 2	10.20 m²	15.40
Leira 3	10.20 m²	15.40
Leira 4	10.20 m²	15.40
Leira 5	10.20 m²	15.40
Leira 6	10.20 m²	15.40
Leira 7	10.20 m²	15.40
Leira 8	10.20 m²	15.40
Leira 9	10.20 m²	15.40
Leira 10	10.20 m²	15.40
Leira 11	10.20 m²	15.40
Leira 12	10.20 m²	15.40
Área destinada limpeza de ferramentas	8.69 m²	12.50
Área p/ galhos e podas	23.67 m²	20.99
Área p/ recepção material	28.33 m²	21.59

TABELA DE PORTAS				
TIPO	QNTDE	LARGURA	ALTURA	DESCRIÇÃO
P1	2	0.80	2.10	Abrir 1 folha de veneziana
P2	1	0.60	2.10	Abrir 1 folha de veneziana
P3	2	4.00	4.50	Correr 1 folha de correr - lambril ou baquetada

TABELA DE JANELAS				
TIPO	QNTDE	LARGURA	ALTURA	DESCRIÇÃO
J1	1	1.00	0.40	Janela alumínio e vidro maxim-ar
J2	1	1.50	1.00	Blindex de correr 2 folhas
J3	1	0.60	0.40	Janela alumínio e vidro maxim-ar

Veneziana lanternim = 0,30 x 27,13 m = 8,14 m²

Elemento vazado (cobogó) = 159,93 m²



ESTADO DE GOIÁS
PREFEITURA MUNICIPAL DE CAVALCANTE
ADMINISTRAÇÃO 2025 A 2028

SERVIÇO:

Galpão de Compostagem

Arquitetura

Termo de compromisso Transferegov N° 973985/2024

ENDEREÇO:

Zona Rural de Cavalcante/GO.

PROPRIETÁRIO(A):

Prefeitura Municipal de Cavalcante/GO
CNPJ 01.738.772/0001-98

AUTOR DO PROJETO E R.T.

Documento assinado digitalmente
GUILHERME ANDRADE DA SILVA
Data: 2025.10.20 14:35:14 -0300
Verifique em https://validar.jf.gov.br

Eng° Civil Guilherme Andrade da Silva
CREA 24.981/D-GO

ÁREAS (m²):

Galpão 411,70 m²
Pátio de recepção 53,70 m²

PROJETO ARQUITETÔNICO

- Planta baixa;
- Planta cobertura;
- Tabelas.

Prancha:

ARQ
01/04

COLABORADOR/DESENHO:


Eng Guilherme Andrade

DATA:


Nov./2025

ESCALA:


INDICADA

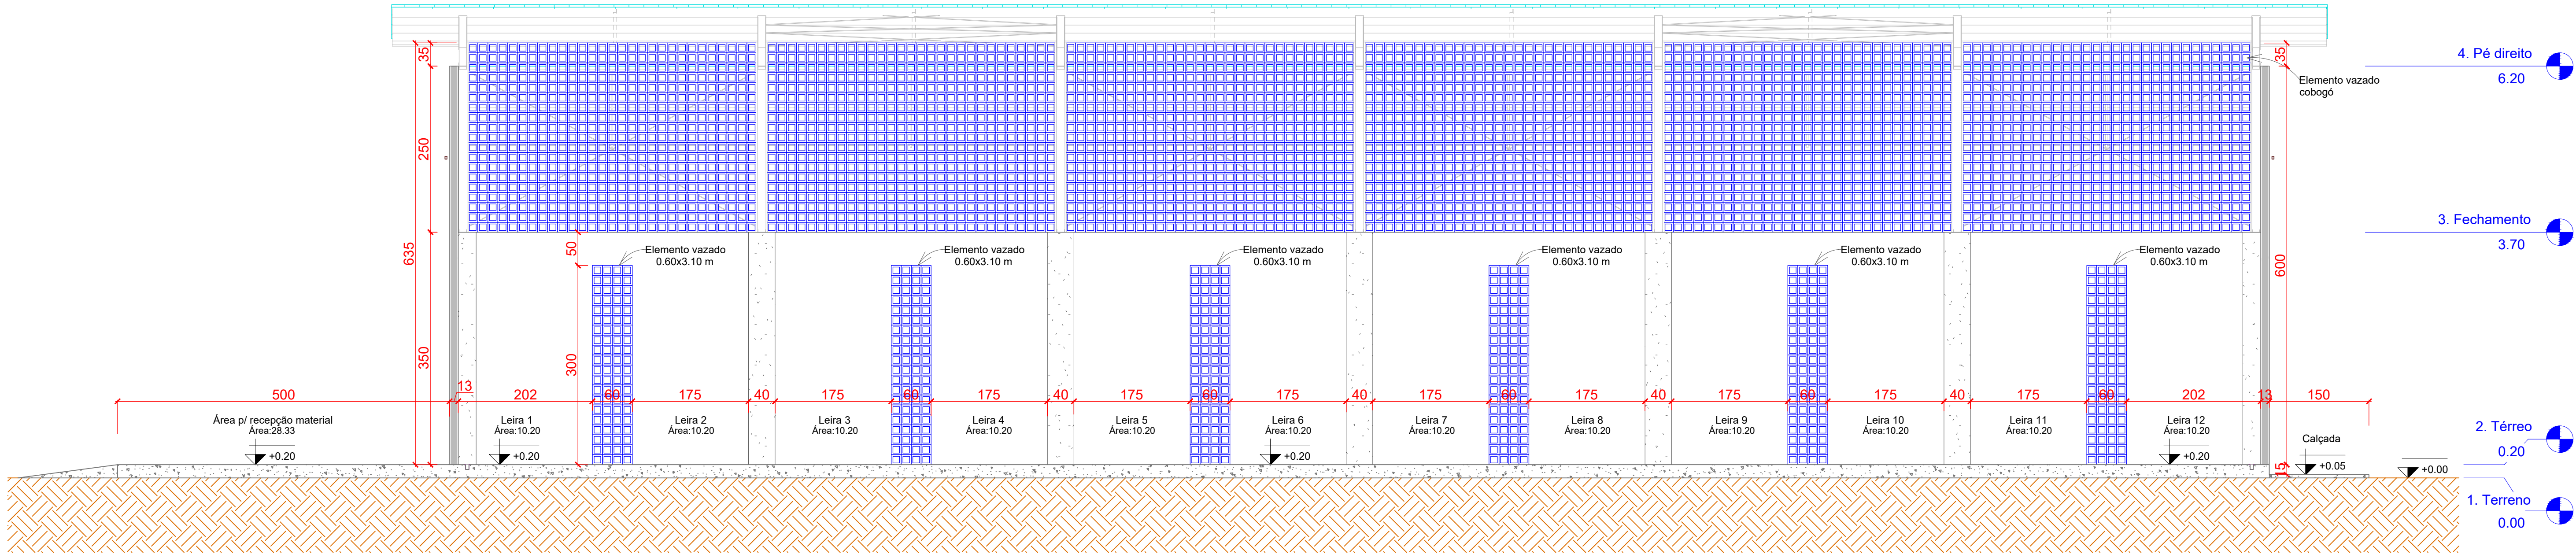


Corte B-B
esc. 1:50

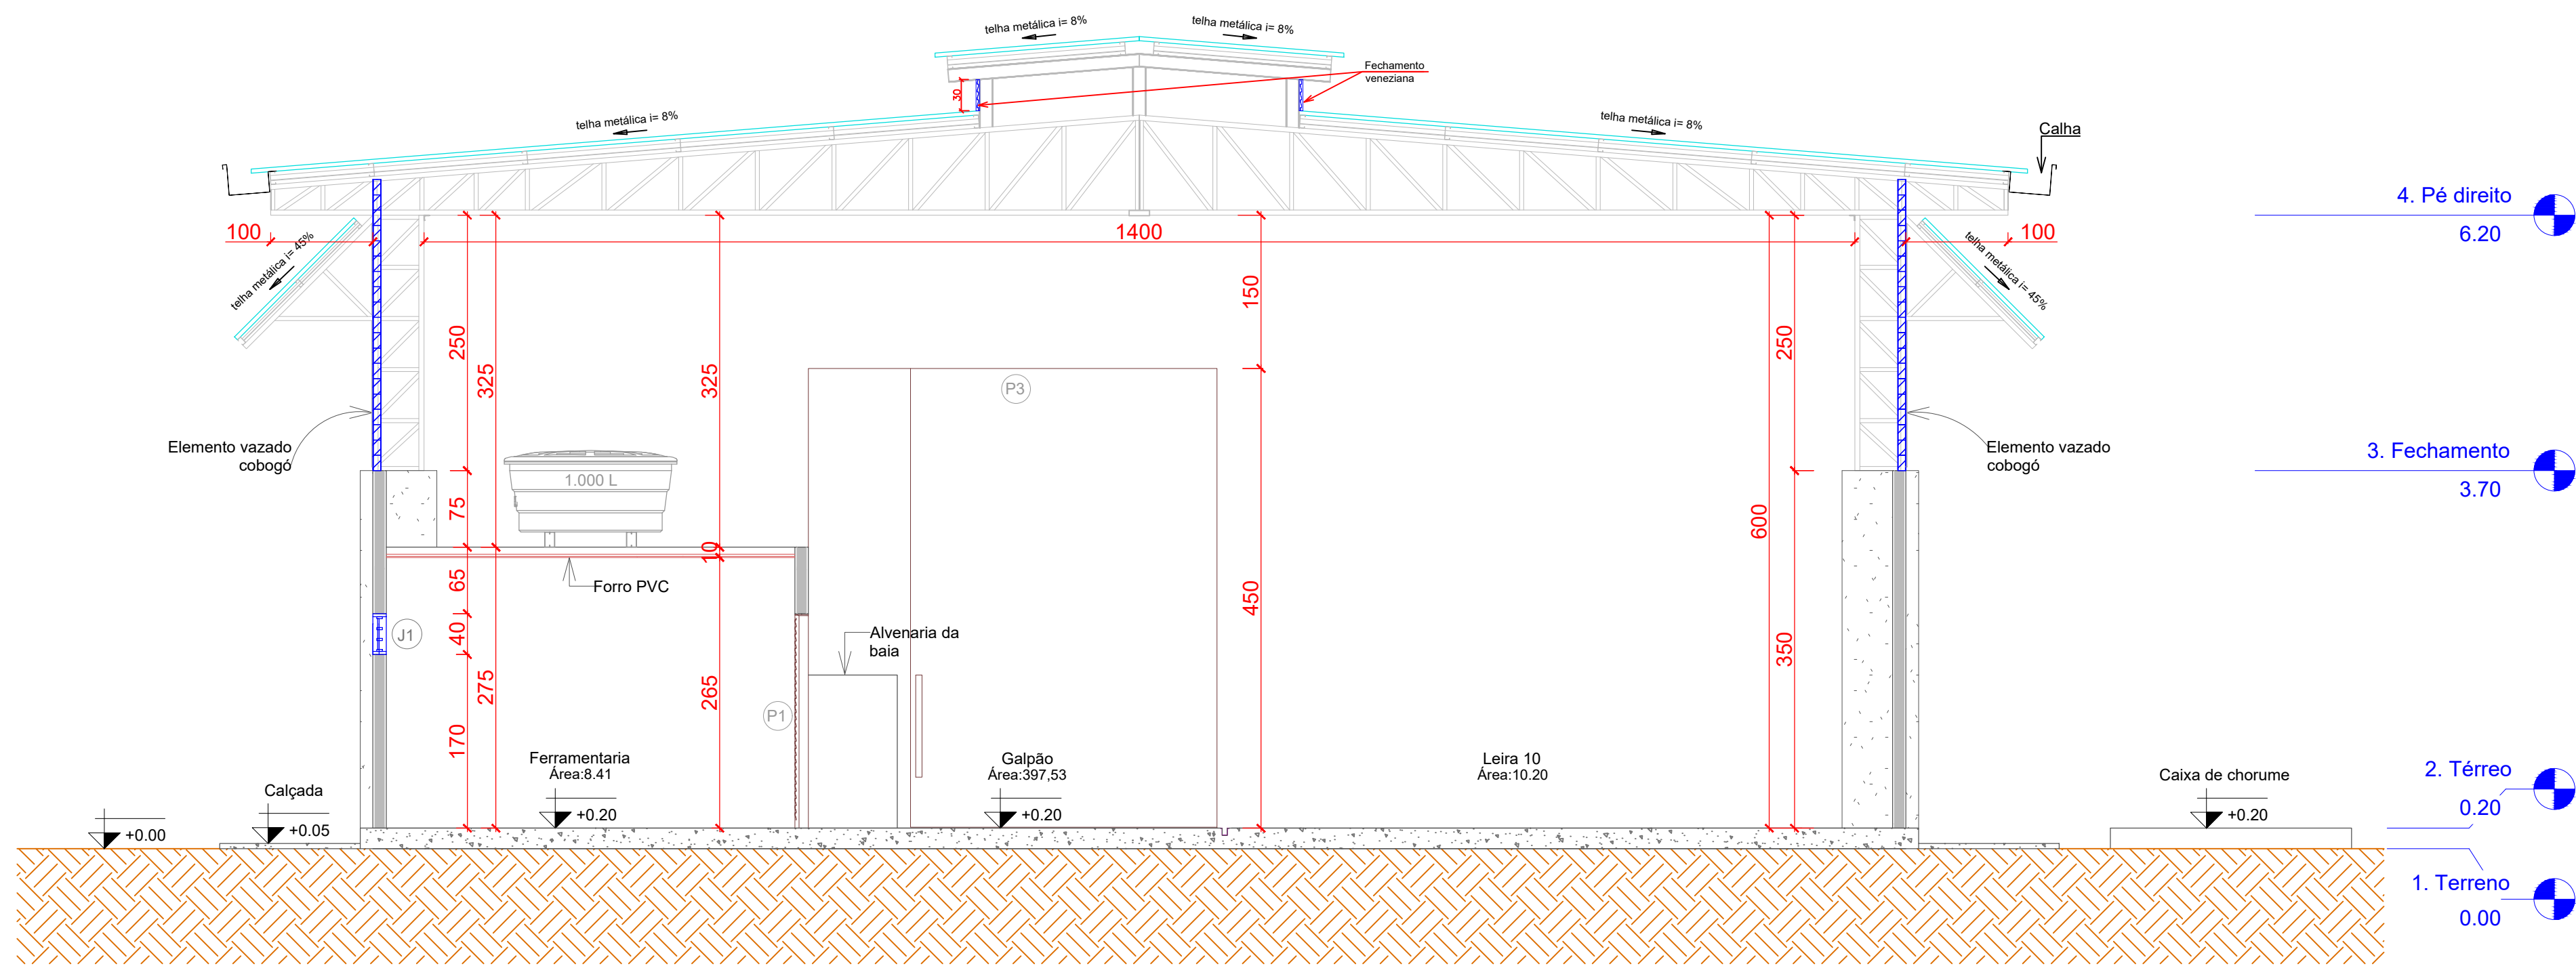

Corte A-A
esc. 1:50

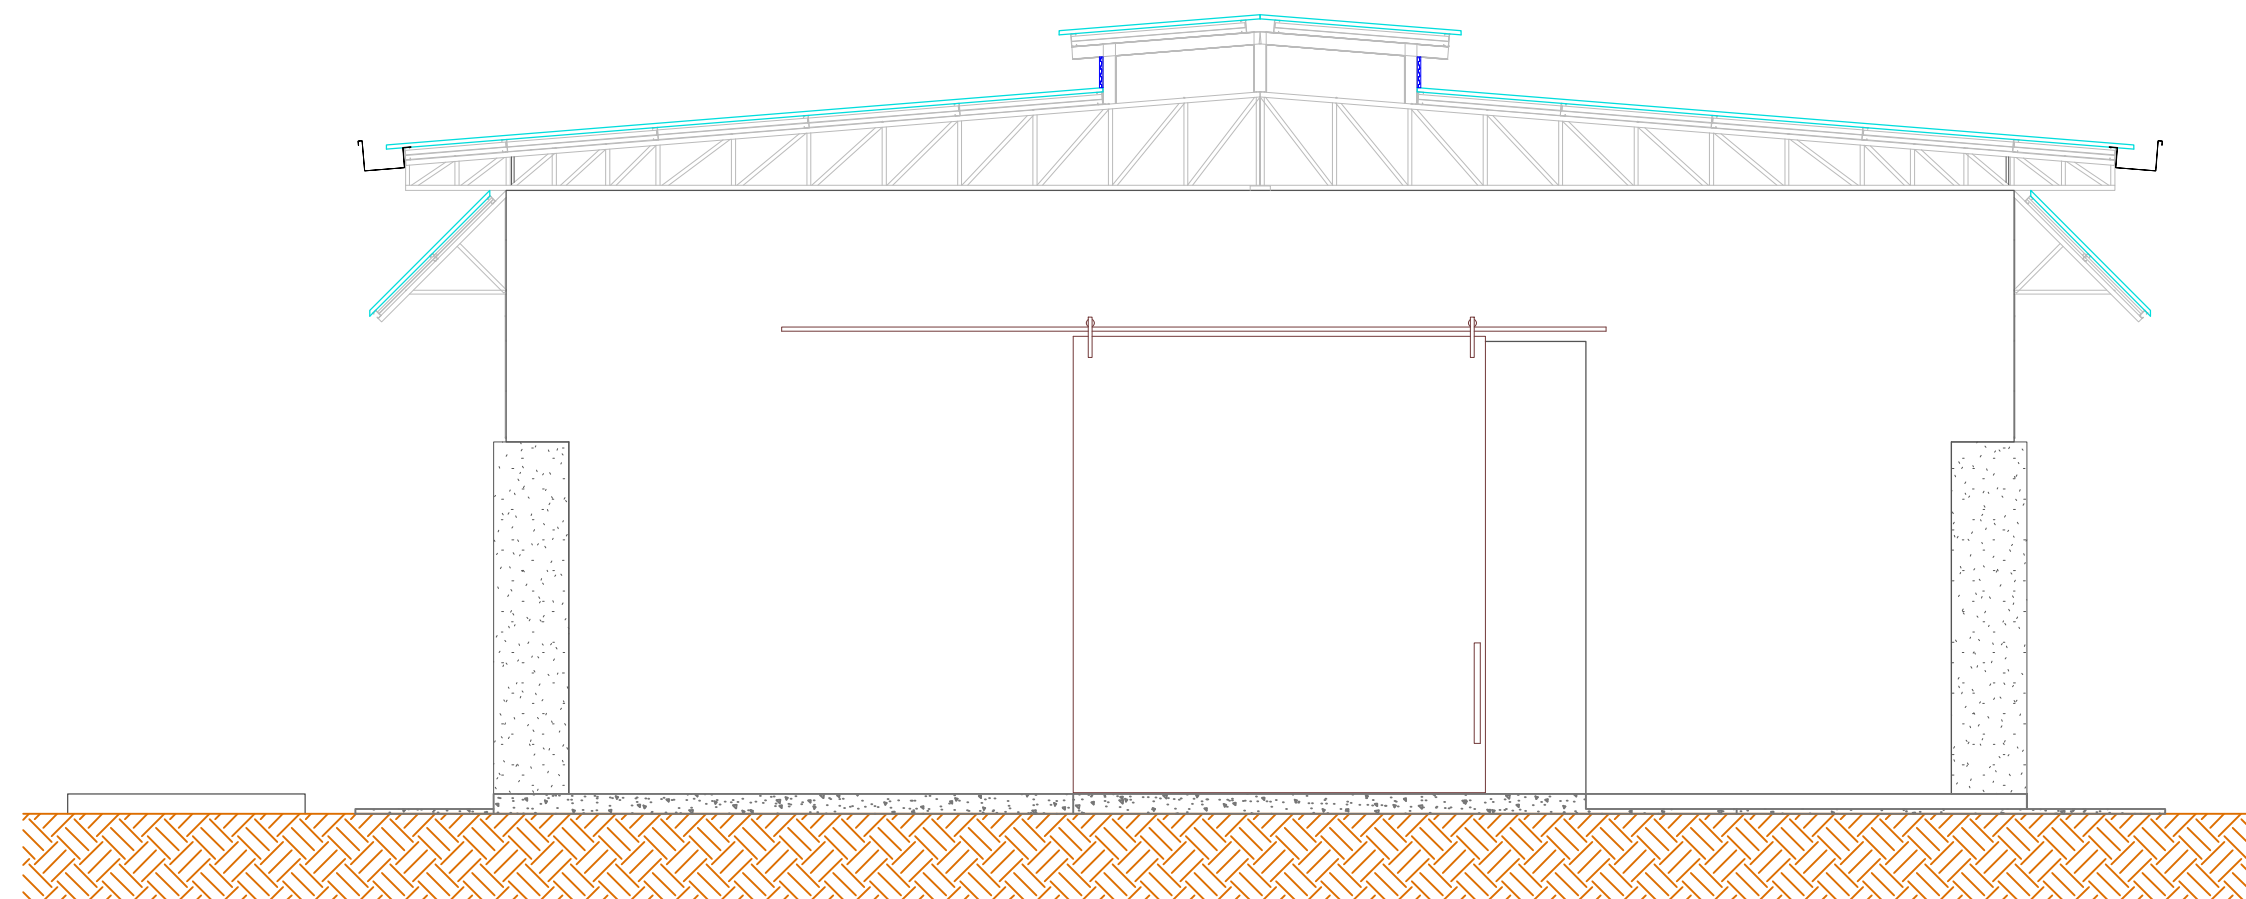


Vista frontal
esc. 1:75

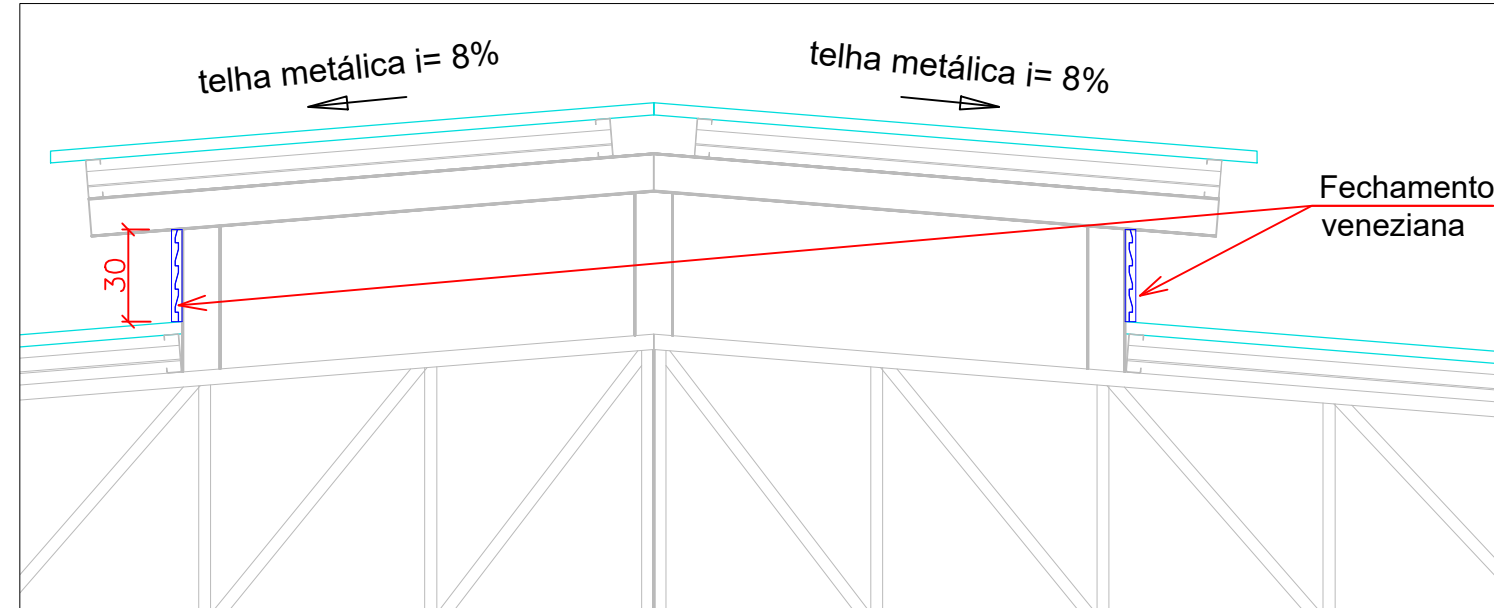


Det. veneziana
esc. 1:25

 Cavalcante PREFEITURA MUNICIPAL ESTADO DE GOIÁS PREFEITURA MUNICIPAL DE CAVALCANTE ADMINISTRAÇÃO 2025 A 2028		
SERVIÇO: Galpão de Compostagem Arquitetura Termo de compromisso Transferegov N° 973985/2024		
ENDEREÇO: Zona Rural de Cavalcante/GO.		
PROPRIETÁRIO(A): Prefeitura Municipal de Cavalcante/GO CNPJ 01.738.772/0001-98		
AUTOR DO PROJETO E R.T. gov.br Documento assinado digitalmente GUILHERME ANDRADE DA SILVA Data: 29/11/2025 14:35:14 -0300 Verifique em https://validar.it.gov.br Eng° Civil Guilherme Andrade da Silva CREA 24.981/D-GO		
ÁREAS (m²): Galpão 411,70 m² Pátio de recepção 53,70 m²	PROJETO ARQUITETÔNICO - Corte A-A; - Corte B-B; - Det. Veneziana; - Vista frontal.	Prancha: ARQ 02/04
COLABORADOR/DESENHO: Eng Guilherme Andrade	DATA: Nov./2025	ESCALA: INDICADA

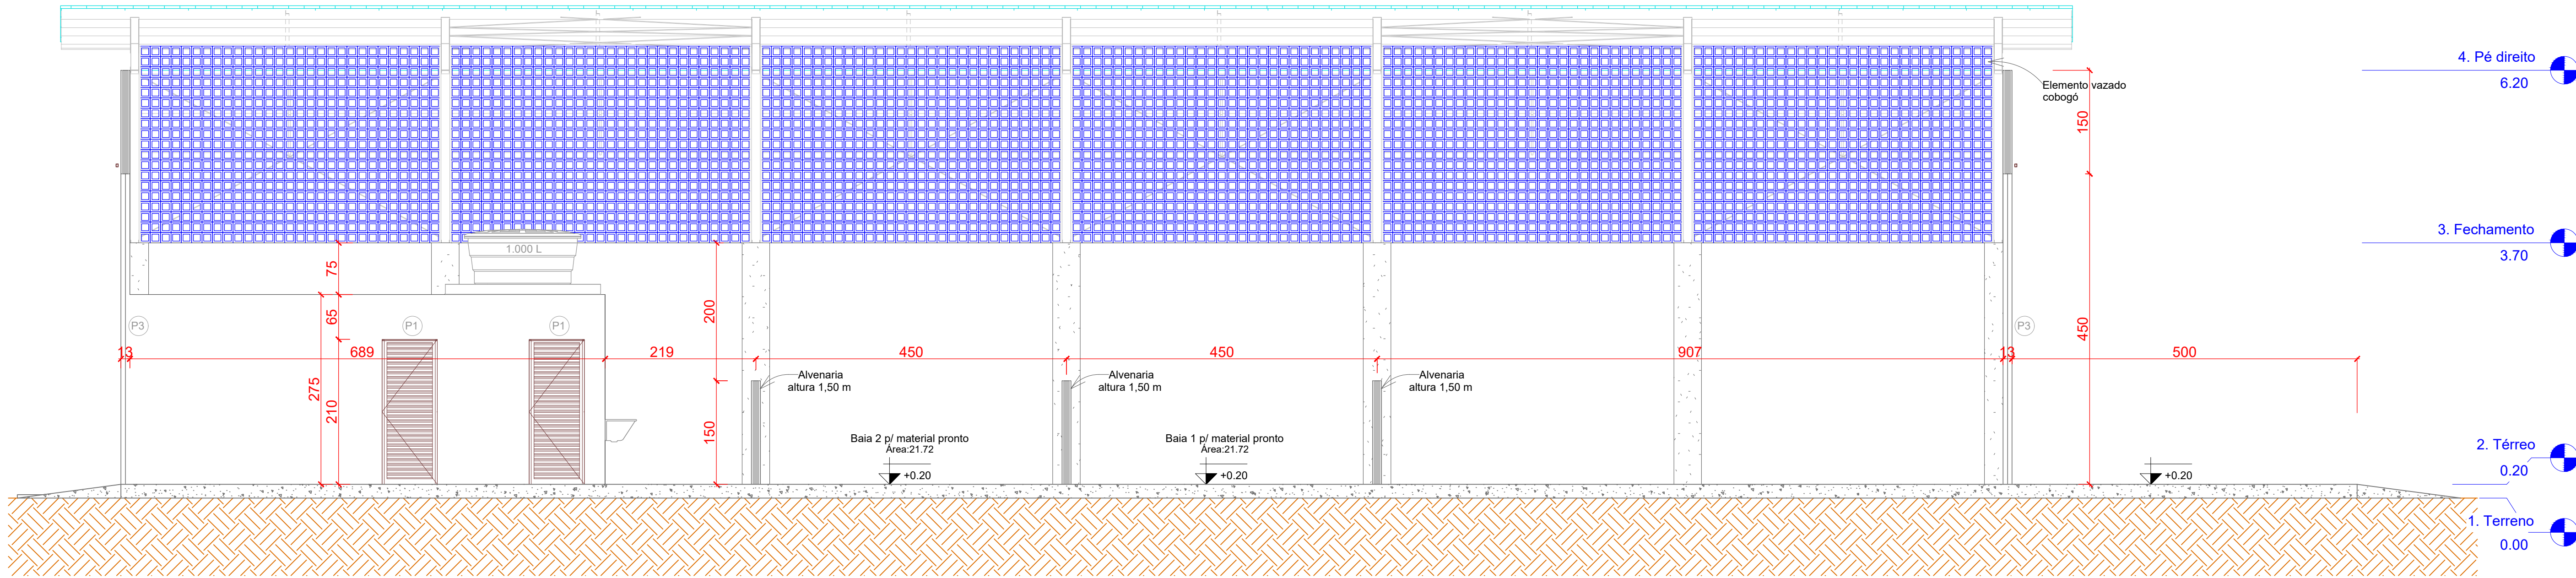


Corte C-C
esc. 1:50

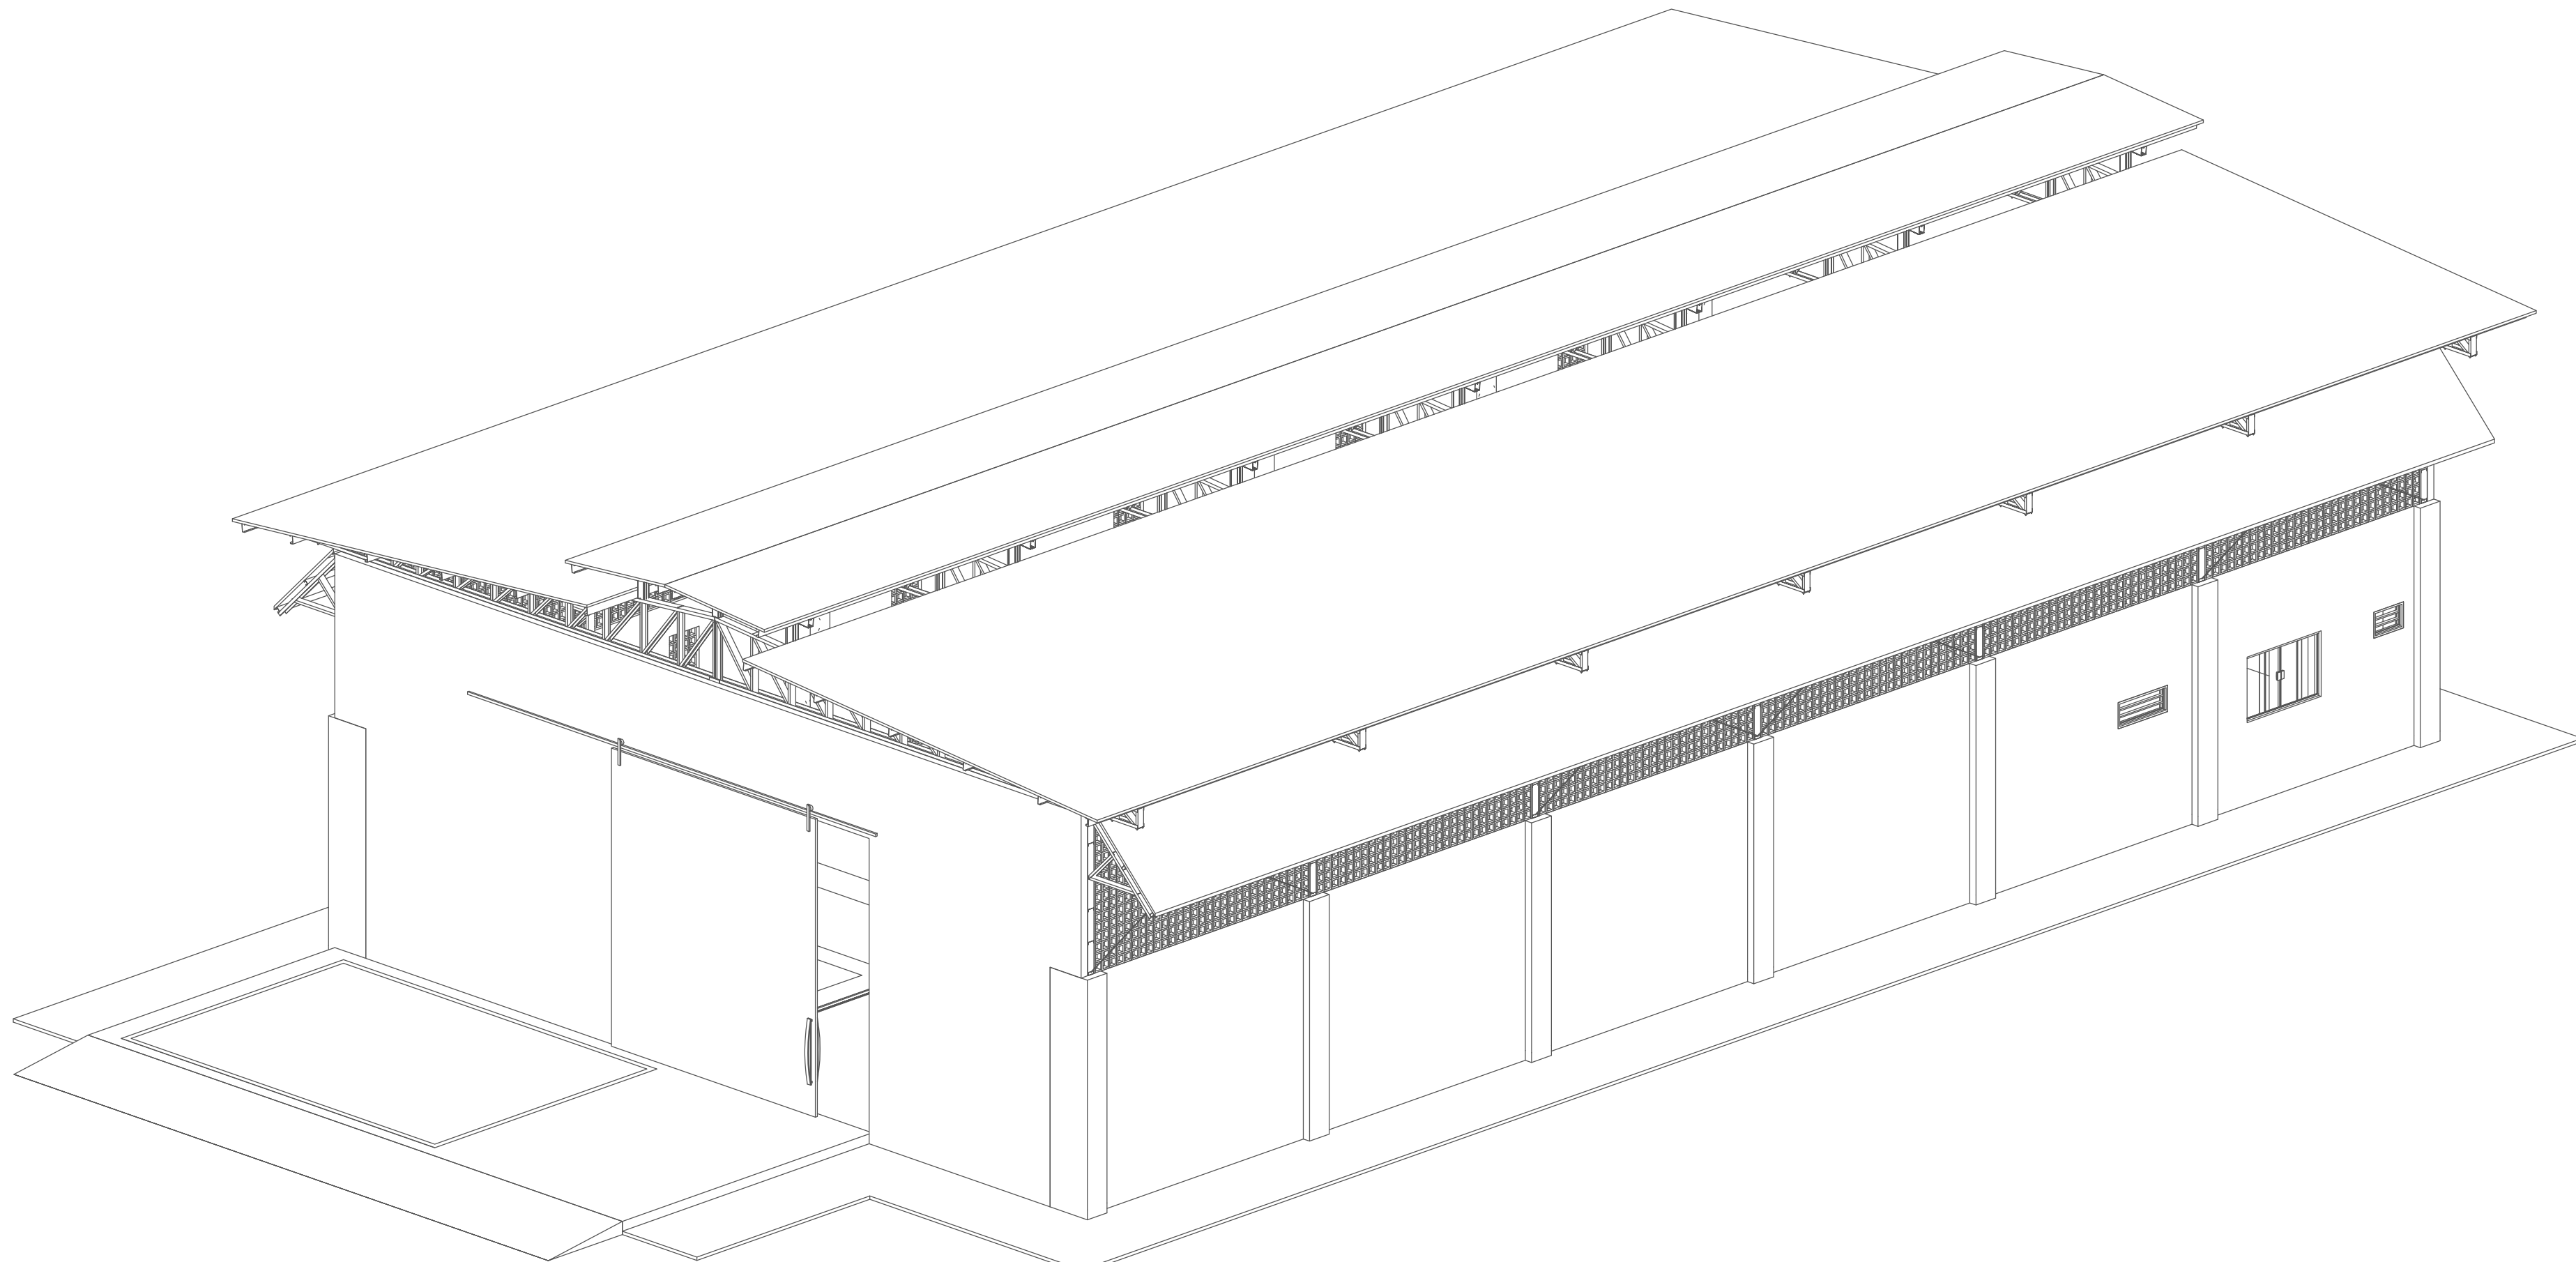


3D 1
s/ esc.

 ESTADO DE GOIÁS PREFEITURA MUNICIPAL DE CAVALCANTE ADMINISTRAÇÃO 2025 A 2028		
SERVIÇO: Galpão de Compostagem Arquitetura Termo de compromisso Transferegov Nº 973985/2024		
ENDEREÇO: Zona Rural de Cavalcante/GO.		
PROPRIETÁRIO(A): Prefeitura Municipal de Cavalcante/GO CNPJ 01.738.772/0001-98		
AUTOR DO PROJETO E R.T.  Documento assinado digitalmente GUILHERME ANDRADE DA SILVA Data: 29/11/2025 14:35:14 -0300 Verifique em https://validar.it.gov.br Engº Civil Guilherme Andrade da Silva CREA 24.981/D-GO		
ÁREAS (m²): Galpão 411,70 m² Pátio de recepção 53,70 m²	PROJETO ARQUITETÔNICO - Corte C-C; - 3D 1.	Prancha: ARQ 03/04
COLABORADOR/DESENHO: Eng Guilherme Andrade	DATA: Nov./2025	ESCALA: INDICADA

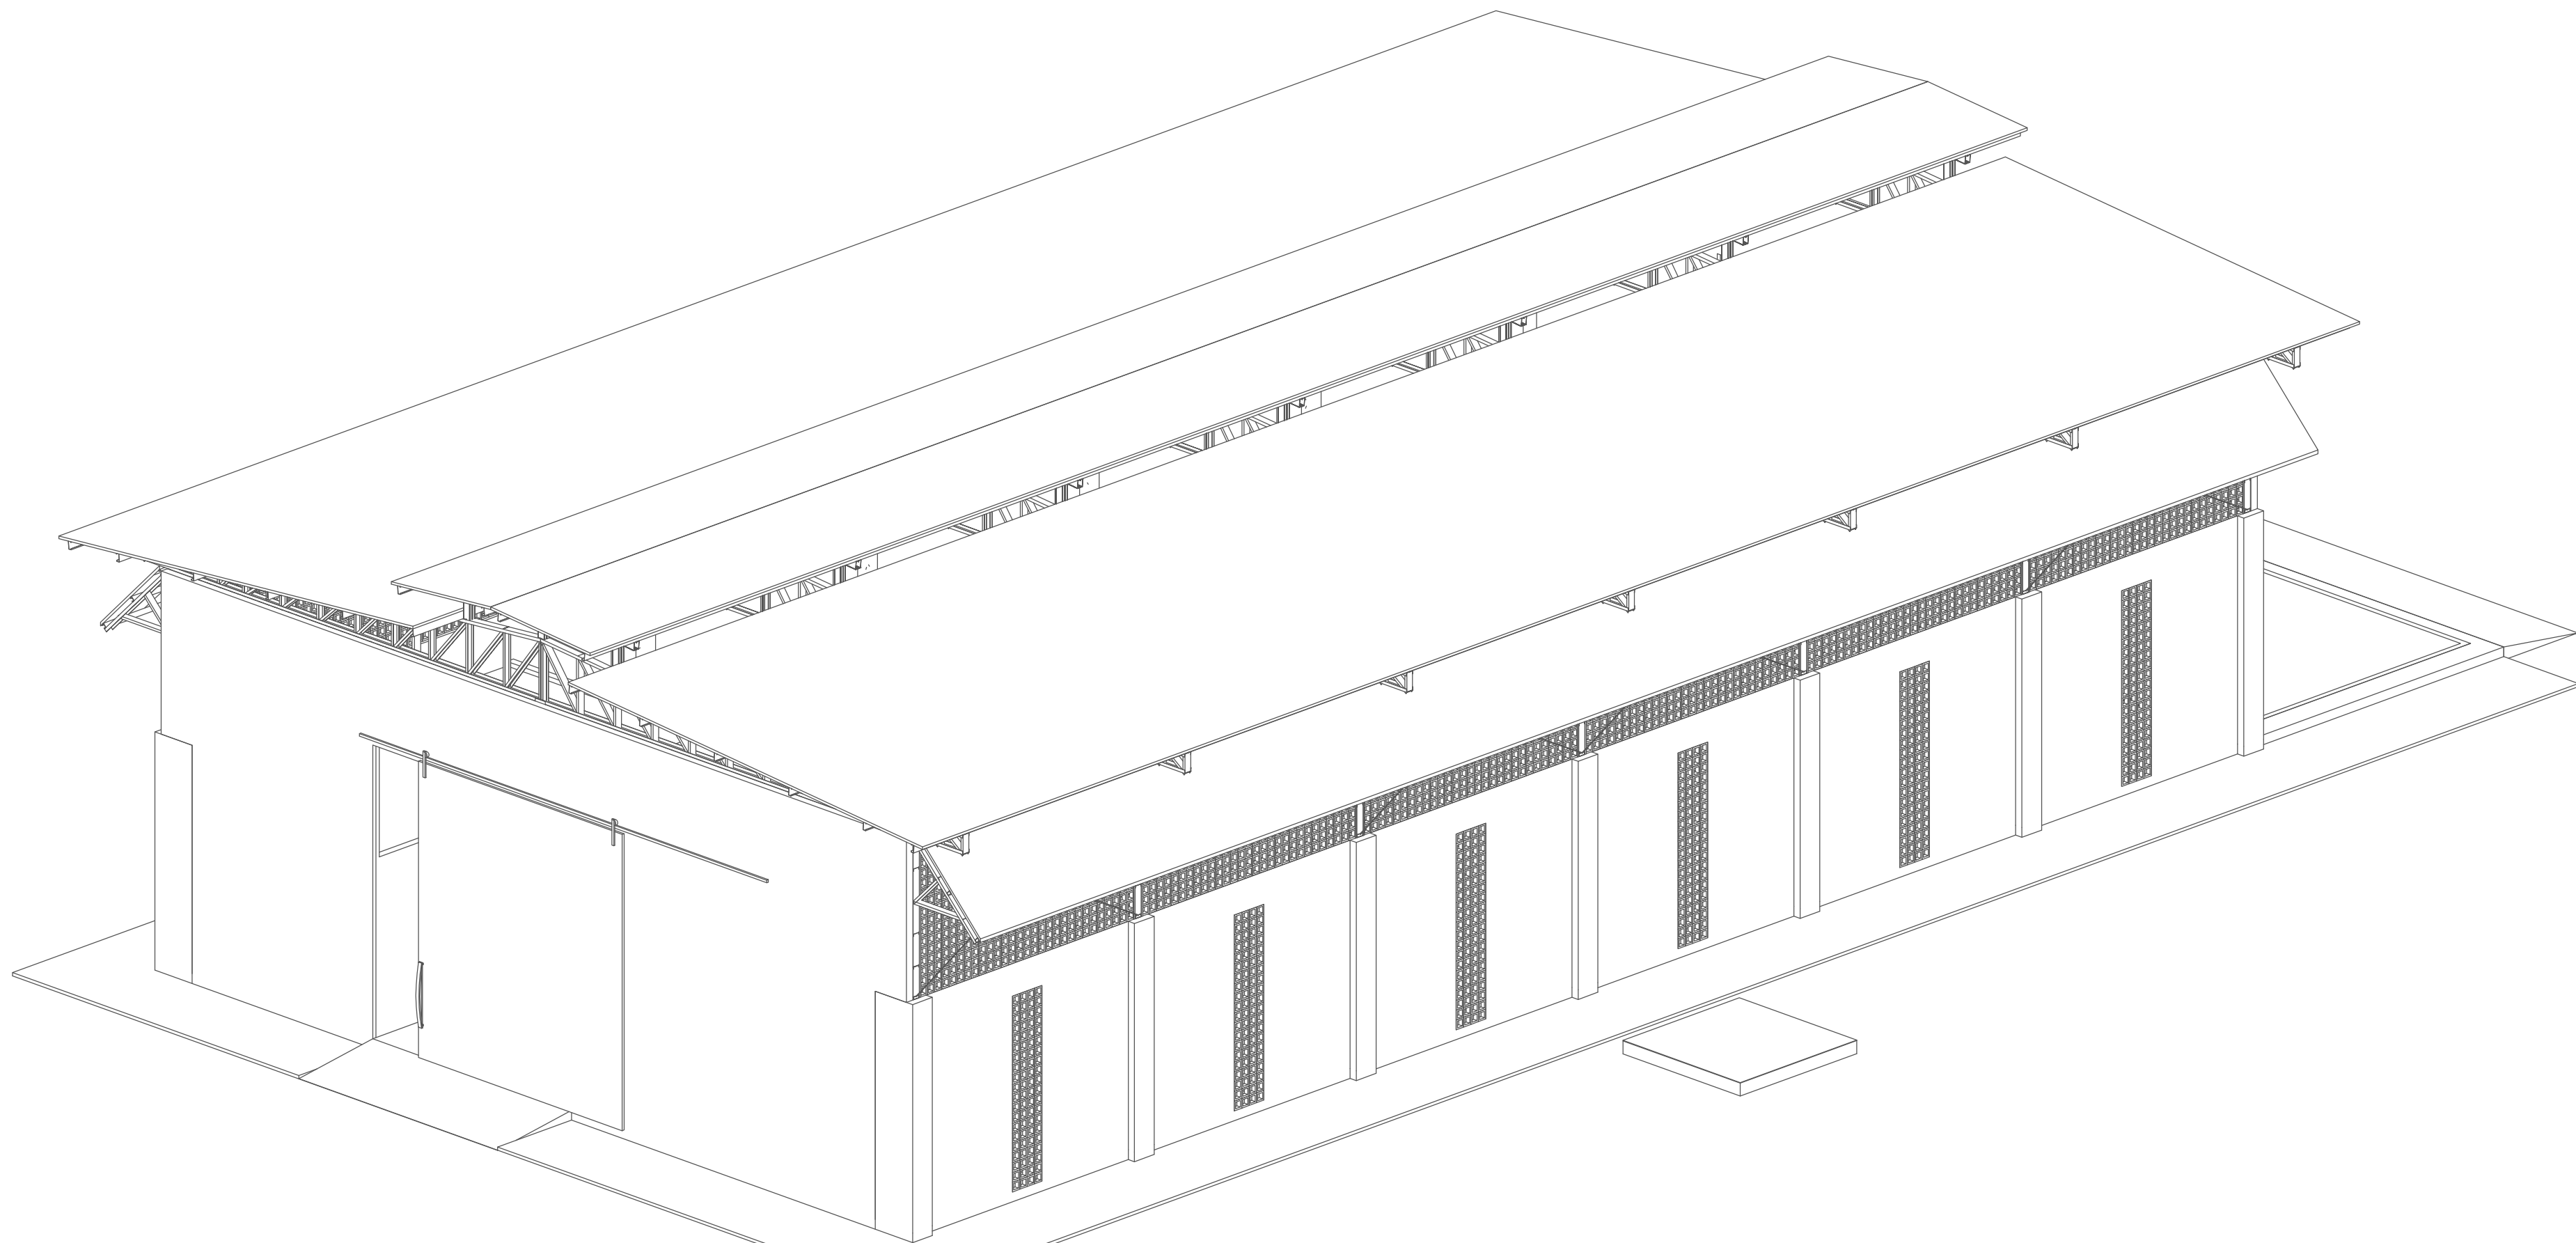

3D 2
s/ esc.

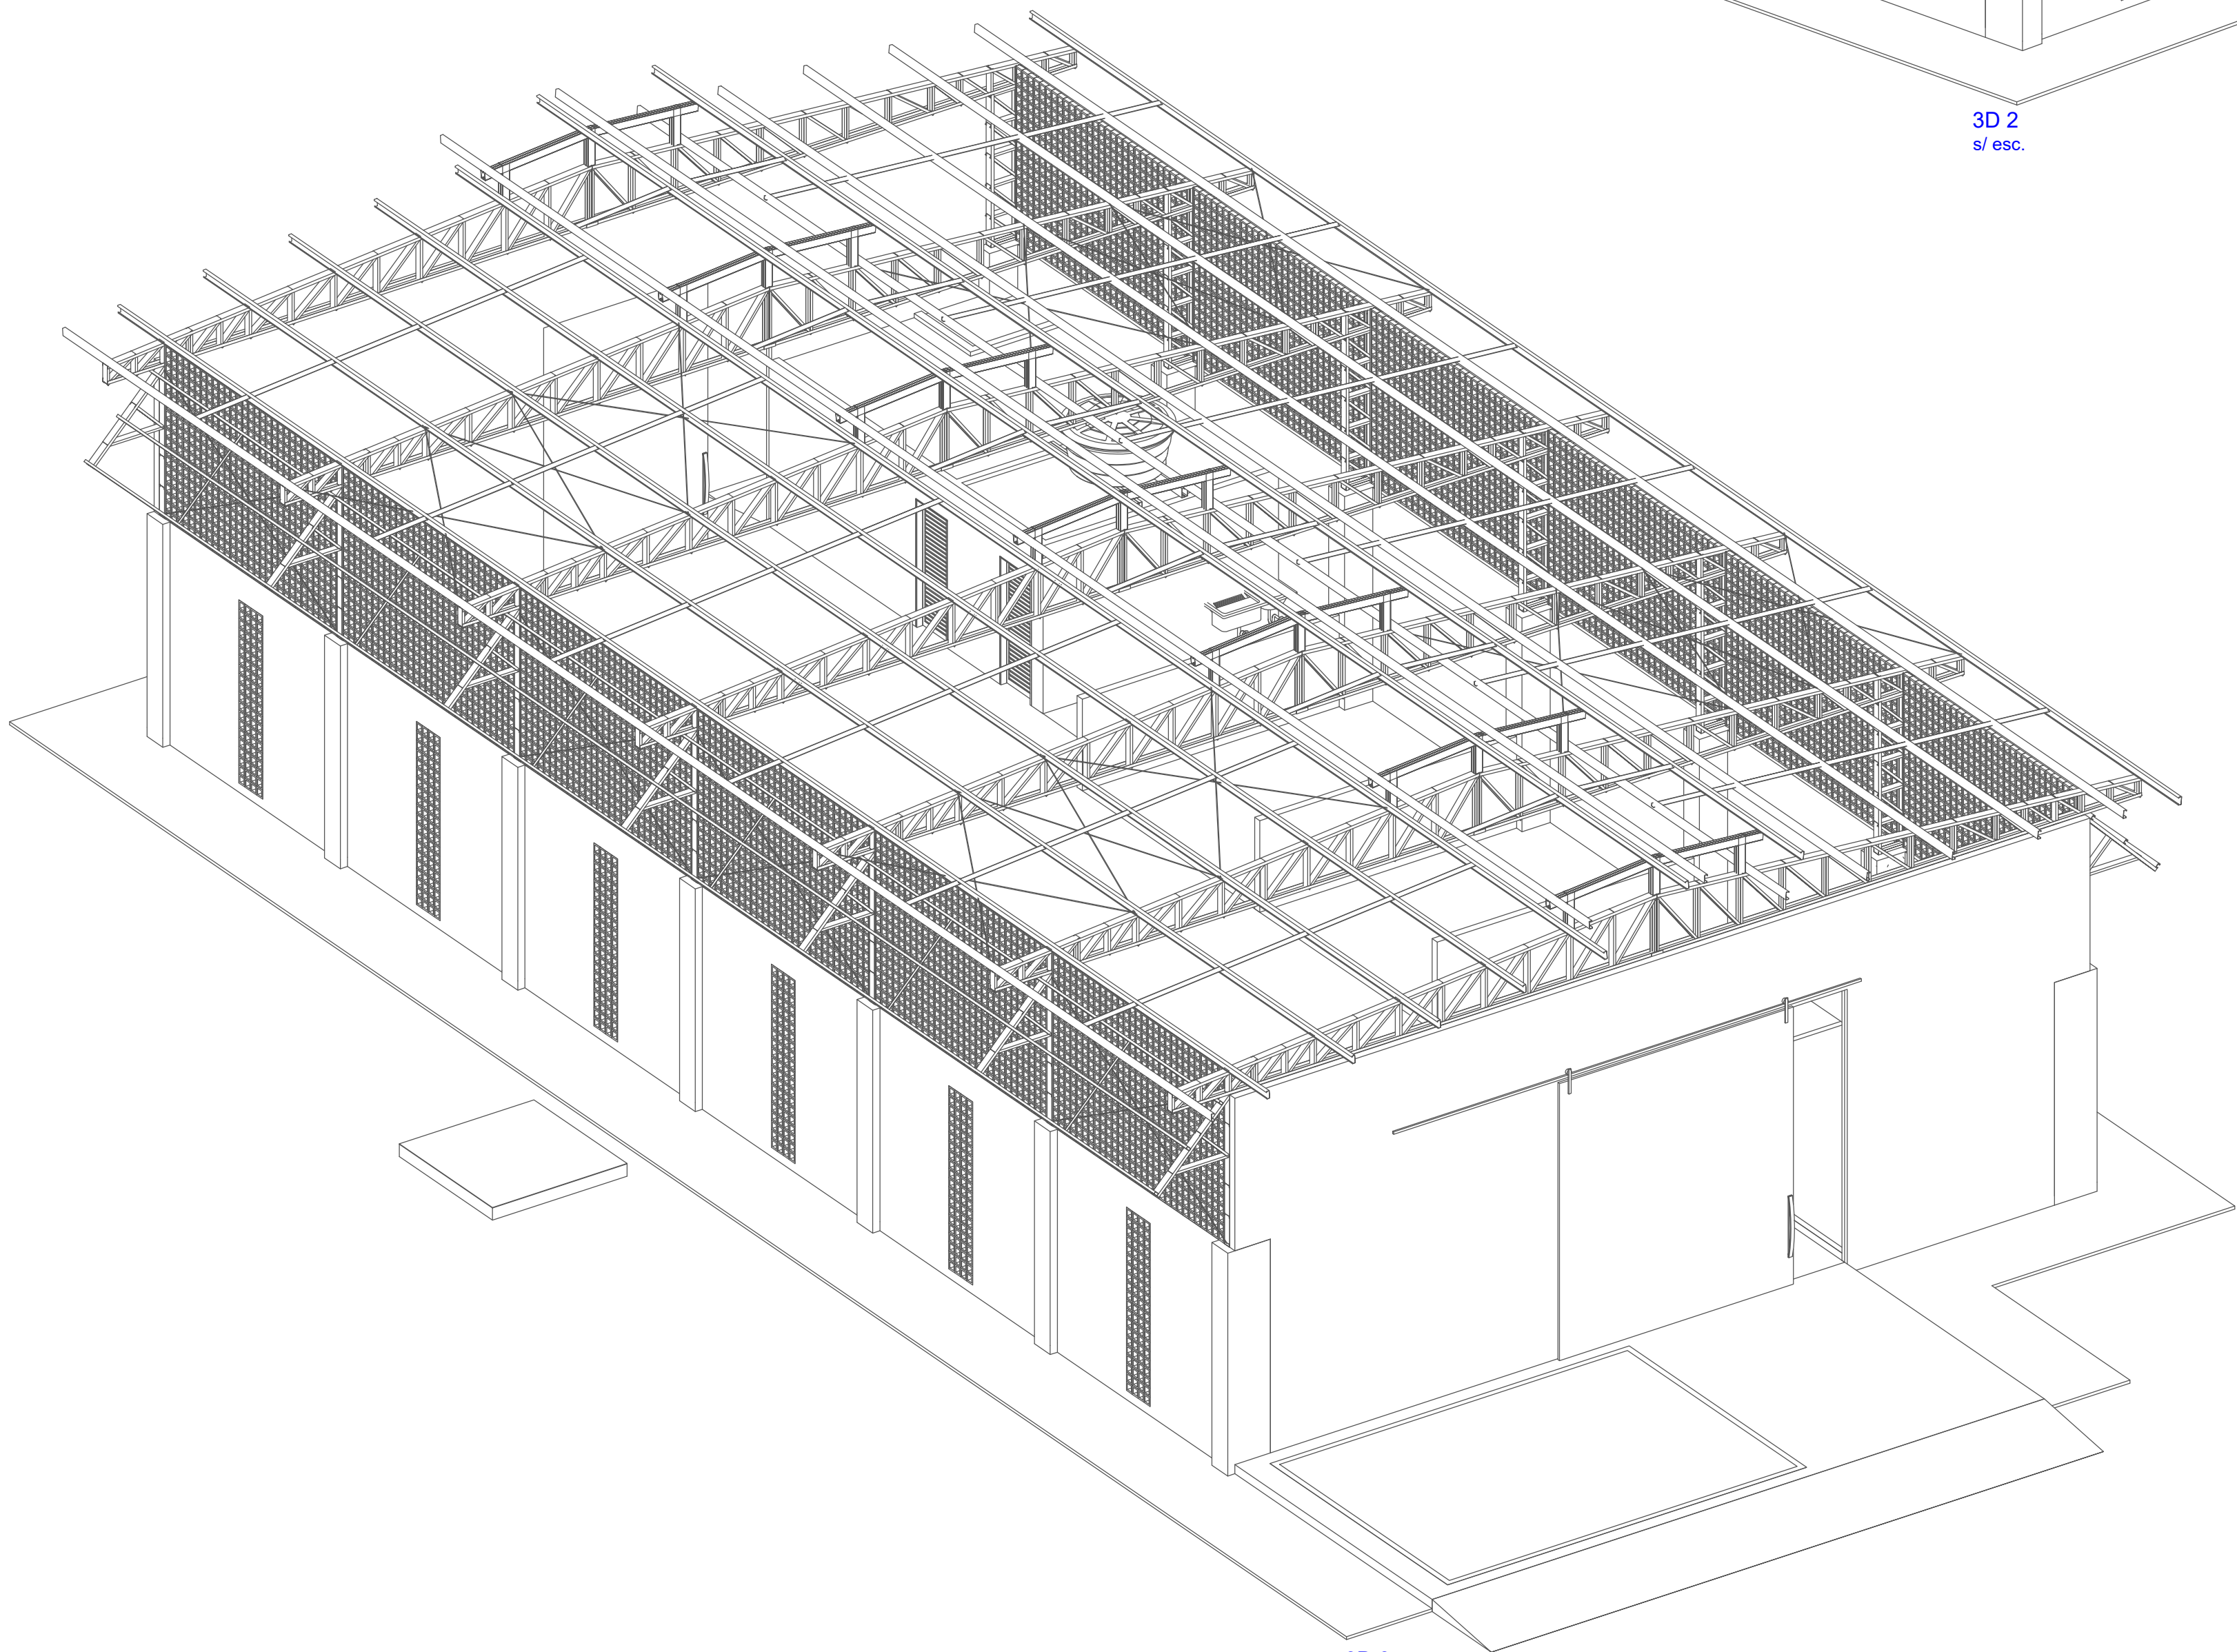

3D 3
s/ esc.



ESTADO DE GOIÁS
PREFEITURA MUNICIPAL DE CAVALCANTE
ADMINISTRAÇÃO 2025 A 2028

SERVIÇO:

Galpão de Compostagem

Arquitetura

Termo de compromisso Transferegov N° 973985/2024

ENDEREÇO:

Zona Rural de Cavalcante/GO.

PROPRIETÁRIO(A):

Prefeitura Municipal de Cavalcante/GO
CNPJ 01.738.772/0001-98

AUTOR DO PROJETO E R.T.  Documento assinado digitalmente
GUILHERME ANDRADE DA SILVA
Data: 29/11/2025 14:35:14 -0300
Verifique em <https://validar.it.gov.br>

Eng° Civil Guilherme Andrade da Silva
CREA 24.981/D-GO

ÁREAS (m²): Galpão 411,70 m² Pátio de recepção 53,70 m²	PROJETO ARQUITETÔNICO	Prancha: ARQ 04/04
	- 3D 2 e 3.	
COLABORADOR/DESENHO: Eng Guilherme Andrade	DATA: Nov./2025	ESCALA: INDICADA