





0 Planta Térreo
Escala: 1:50

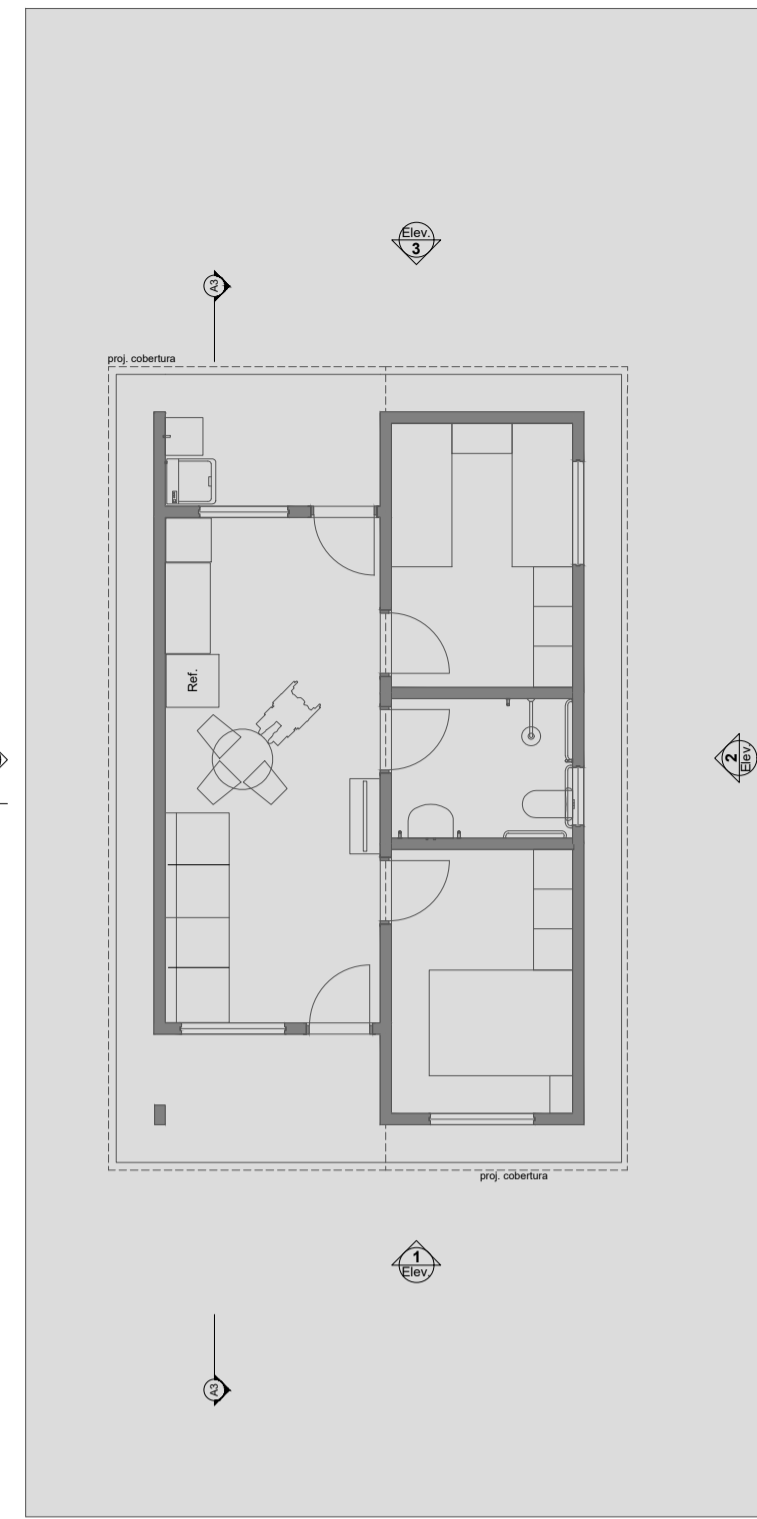

1 LAYOUT
Escala: 1:100

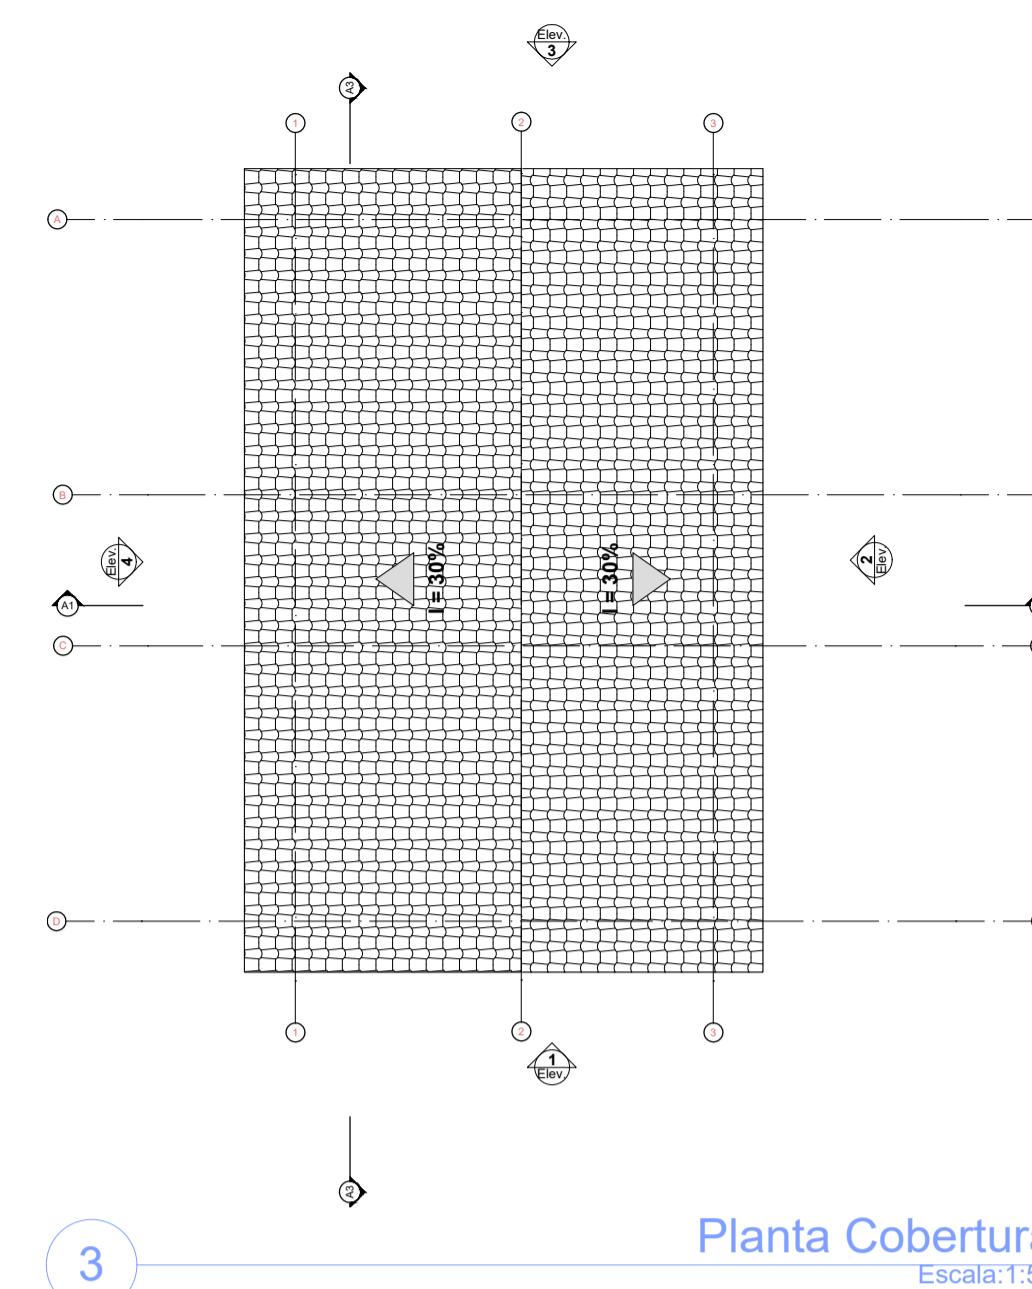



3 Planta Cobertura
Escala: 1:50

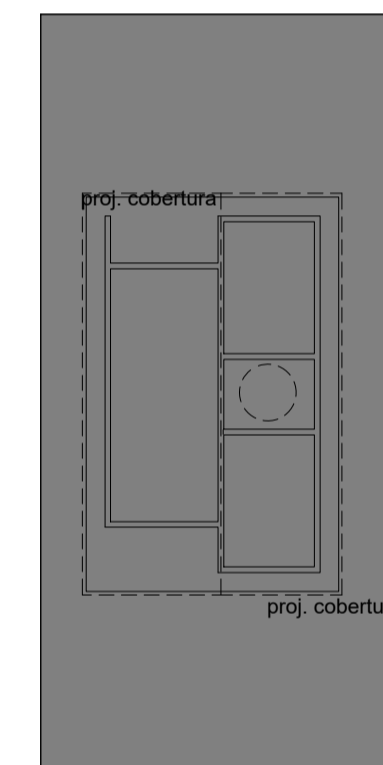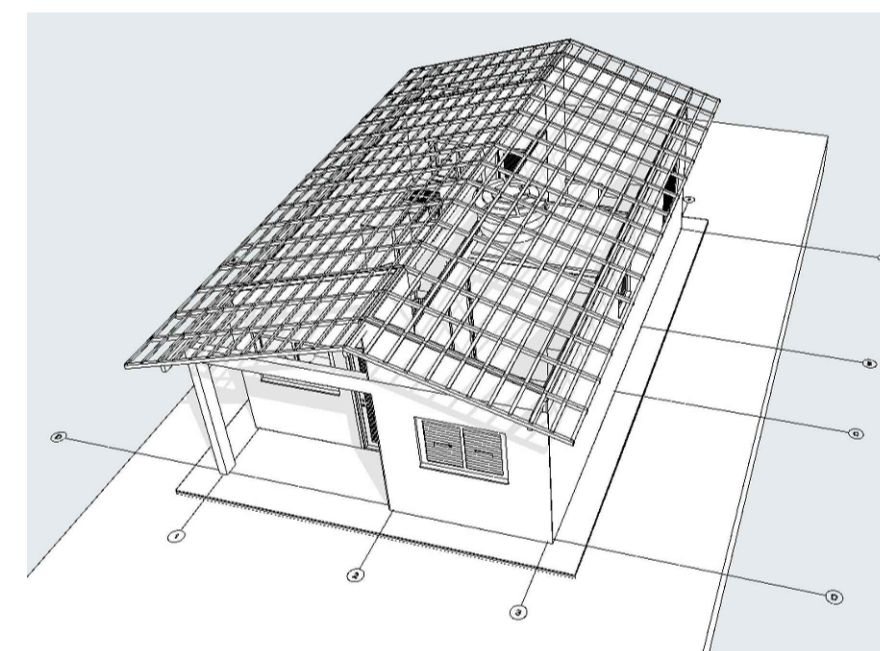


2 Implantação
Escala: 1:200

REV.	DESCRIÇÃO	MODIFICADO POR	DATA

Quadro de Areas			
Piso de Origem	Cômodo	Área Medida	
Nível 0,00	01	ESTAR / COZINHA	19,10
	02	DORM. 01	8,40
	03	BANHO	4,44
	04	DORM. 02	8,40
	05	VARANDA	3,56
	06	LAVANDERIA	3,56
		TOTAL	47,46 m²

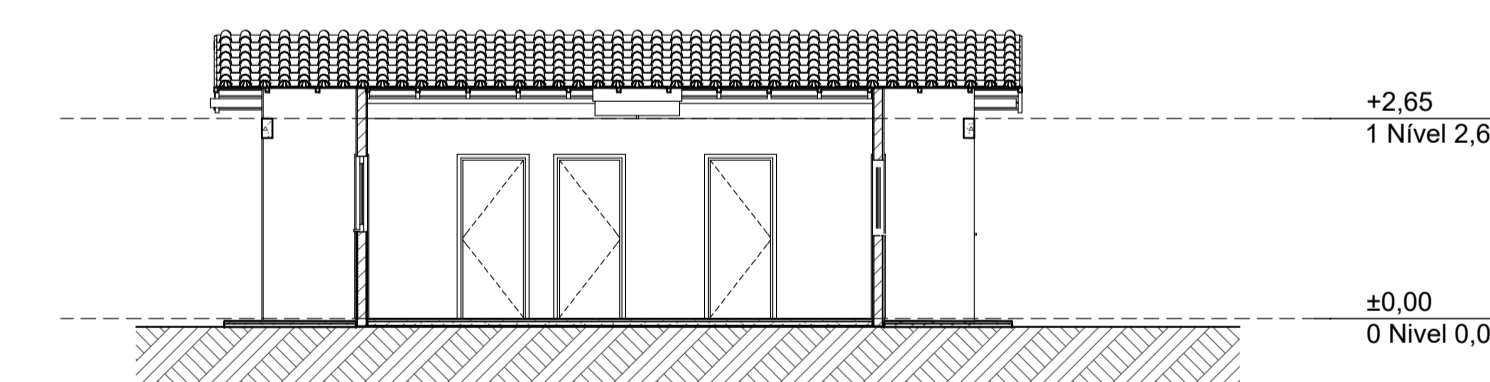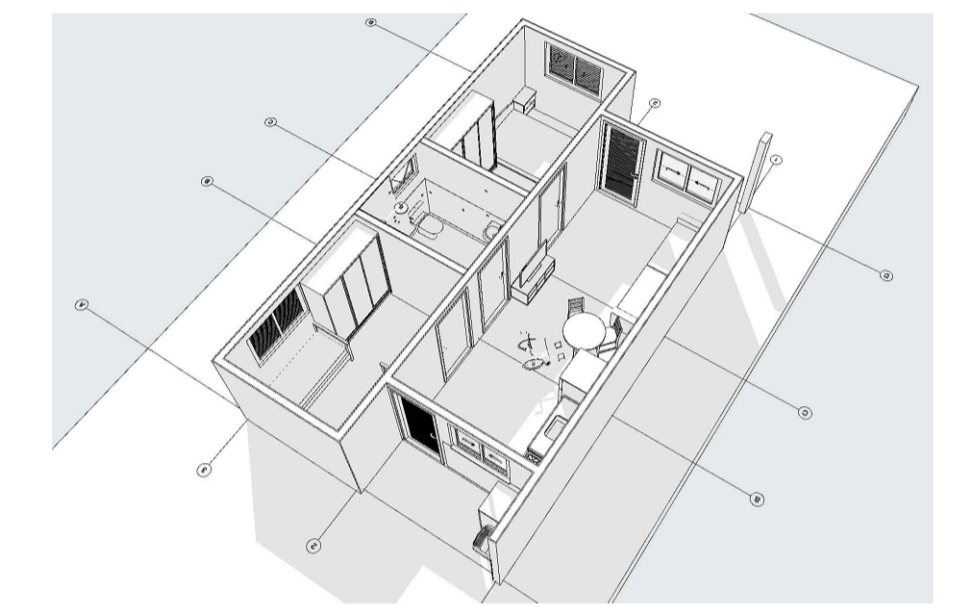


A3 Corte
Escala: 1:100

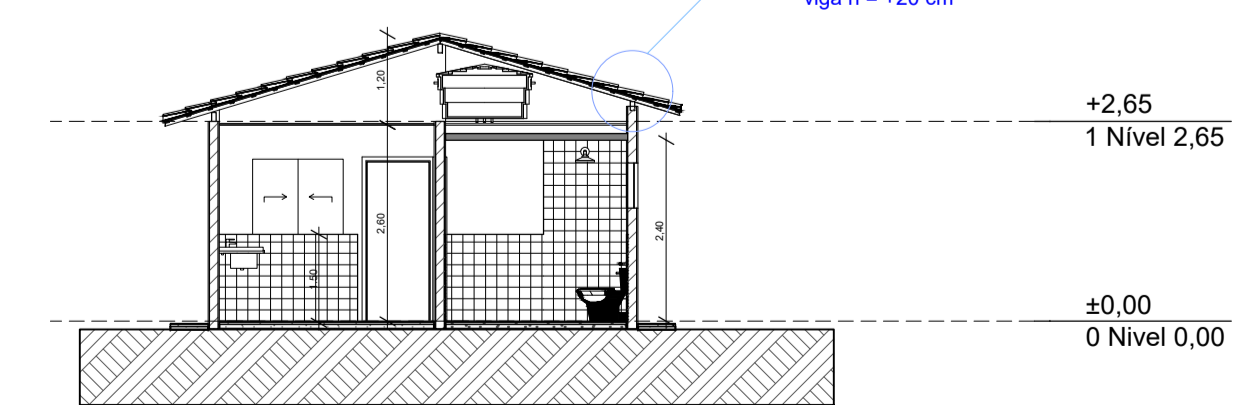


A1 Corte
Escala: 1:100


Obs: acréscimo de uma faixa de blocos sobre viga h = +20 cm

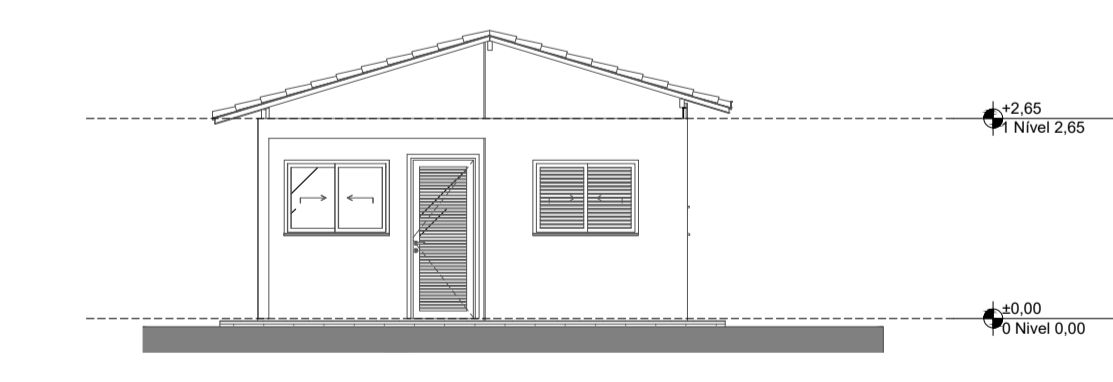


1 Elevação Frontal
Escala: 1:100

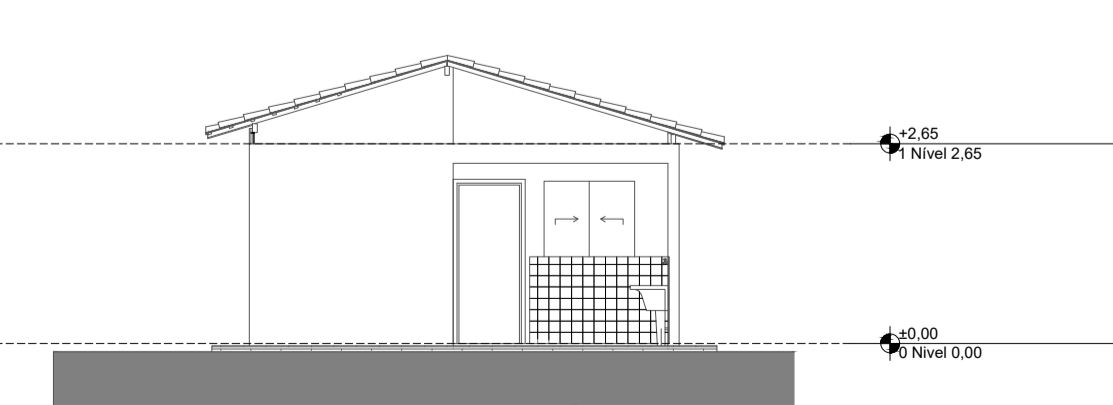


3 Elevação Posterior
Escala: 1:100

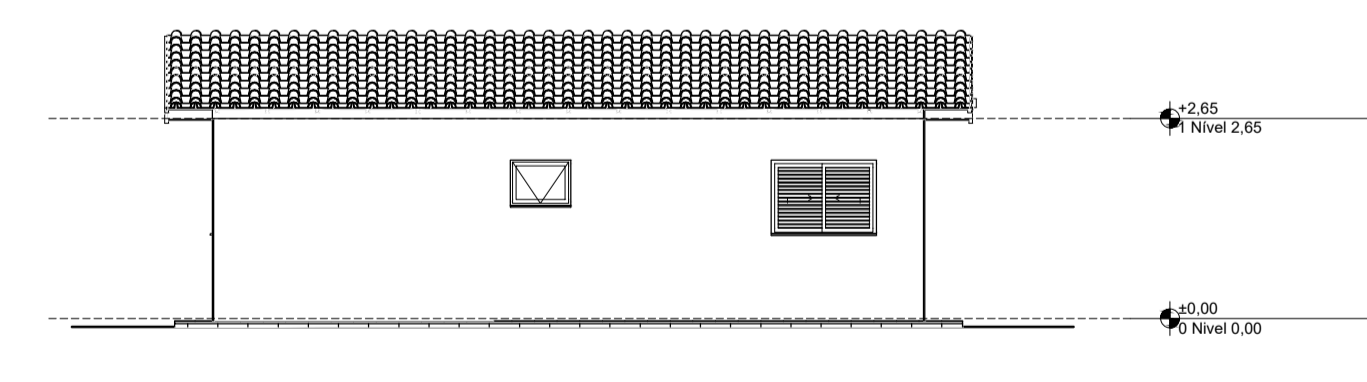

2 Lateral Direita
Escala: 1:100

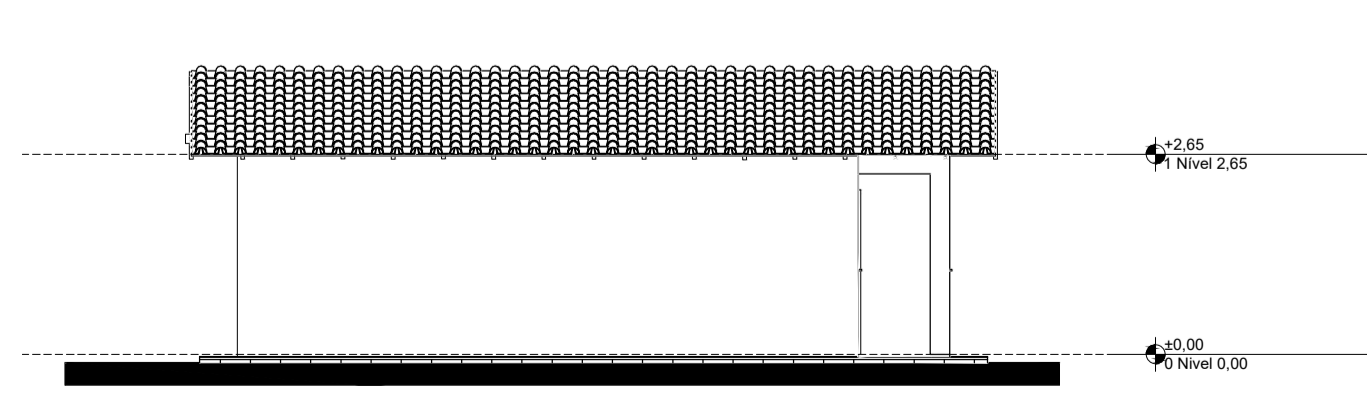

4 Lateral Esquerda
Escala: 1:100



ESTADO DE GOIÁS
PREFEITURA MUNICIPAL DE CAVALCANTE
ADMINISTRAÇÃO 2025 A 2028

SERVIÇO:
Construção de Unidade Habitacional
Fundo Nacional de Habitação de Interesse Social (FNHIS) - Programa Minha Casa, Minha Vida

ENDEREÇO:
Avenida São Paulo, s/ n°, Morro Encantado. Cavalcante/GO

PROPRIETÁRIO(A):
Prefeitura Municipal de Cavalcante/GO
CNPJ 01.738.772/0001-98

AUTOR DO PROJETO E R.T.:
Eng° Civil Guilherme Andrade da Silva
CREA 24.981/D-GO

ÁREAS (m²): Área: 9,45 x 5,70 m 53,865 m²	PROJETO ARQUITETÔNICO - Planta térreo; - Layout; - Planta cobertura; - Implantação; - Cortes; - Elevações; - 3D.	Prancha: ARQ 01/01
COLABORADOR/DESENHO: Eng Guilherme Andrade	DATA: Agosto/2025	ESCALA: INDICADA