


Planta implantação energia e abastecimento de água
esc. 1:300

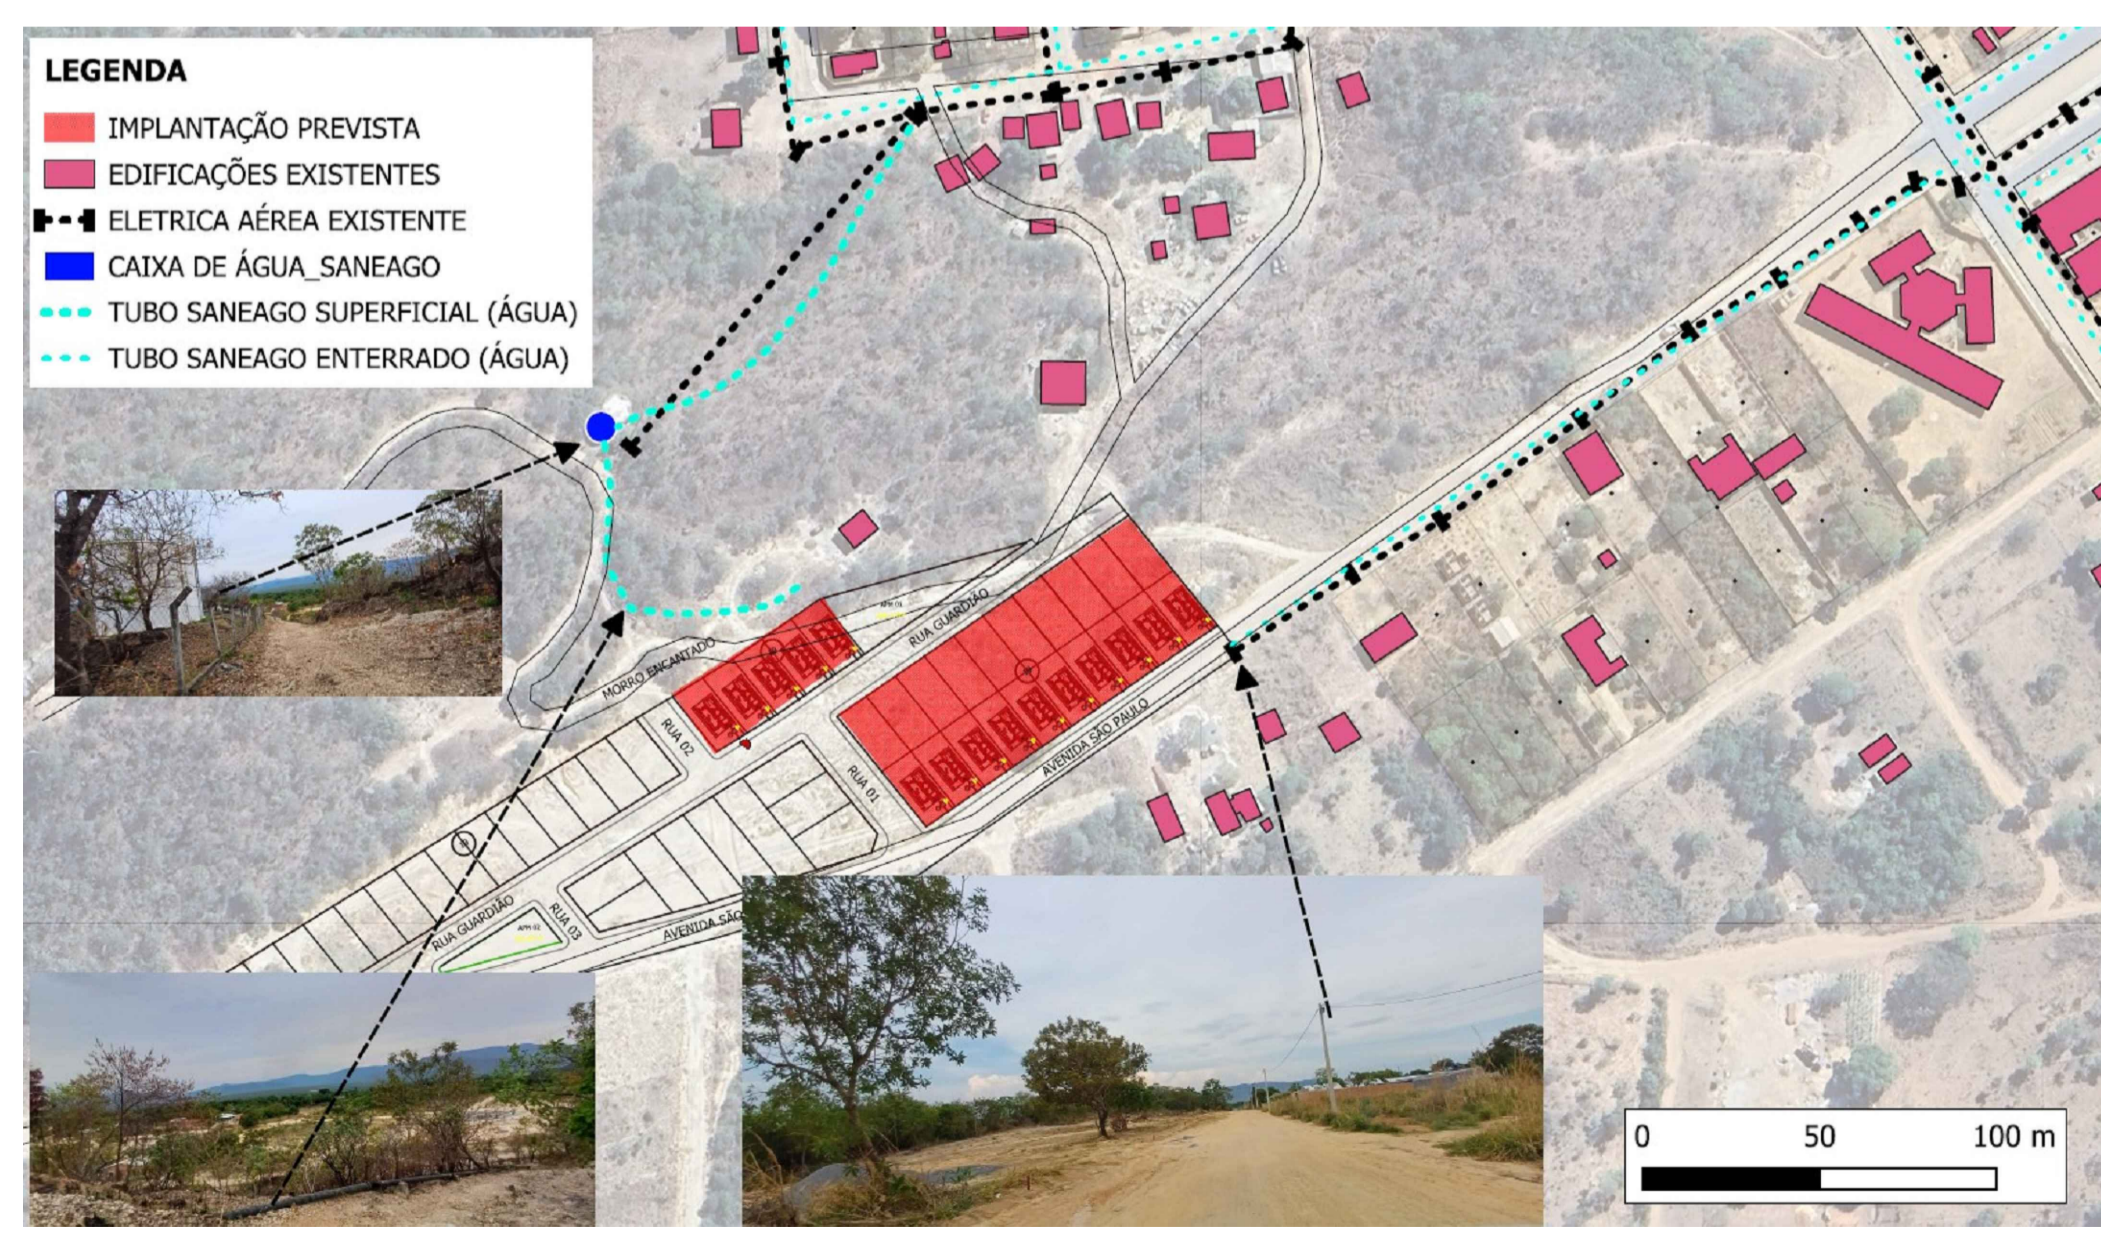

		<p>ESTADO DE GOIÁS PREFEITURA MUNICIPAL DE CAVALCANTE ADMINISTRAÇÃO 2025 A 2028</p>
<p>SERVIÇO: Construção de Unidade Habitacional Fundo Nacional de Habitação de Interesse Social (FNHIS) - Programa Minha Casa, Minha Vida</p>		
<p>ENDEREÇO: Avenida São Paulo, s/ n°, Morro Encantado. Cavalcante/GO</p>		
<p>PROPRIETÁRIO(A): Prefeitura Municipal de Cavalcante/GO CNPJ 01.738.772/0001-98</p>		
<p>AUTOR DO PROJETO E R.T.: Eng° Civil Guilherme Andrade da Silva CREA 24.981/D-GO</p>		
<p>ÁREAS (m²): Área: 9,45 x 5,70 m 53,865 m²</p>	<p>PROJETO IMPLANTAÇÃO - ÁGUA/ENERGIA - Planta implantação; - Legenda; - Planta situação.</p>	<p>Prancha: IMP 01/01</p>
<p>COLABORADOR/DESENHO: Eng Guilherme Andrade</p>	<p>DATA: Dezembro/2025</p>	<p>ESCALA: INDICADA</p>