



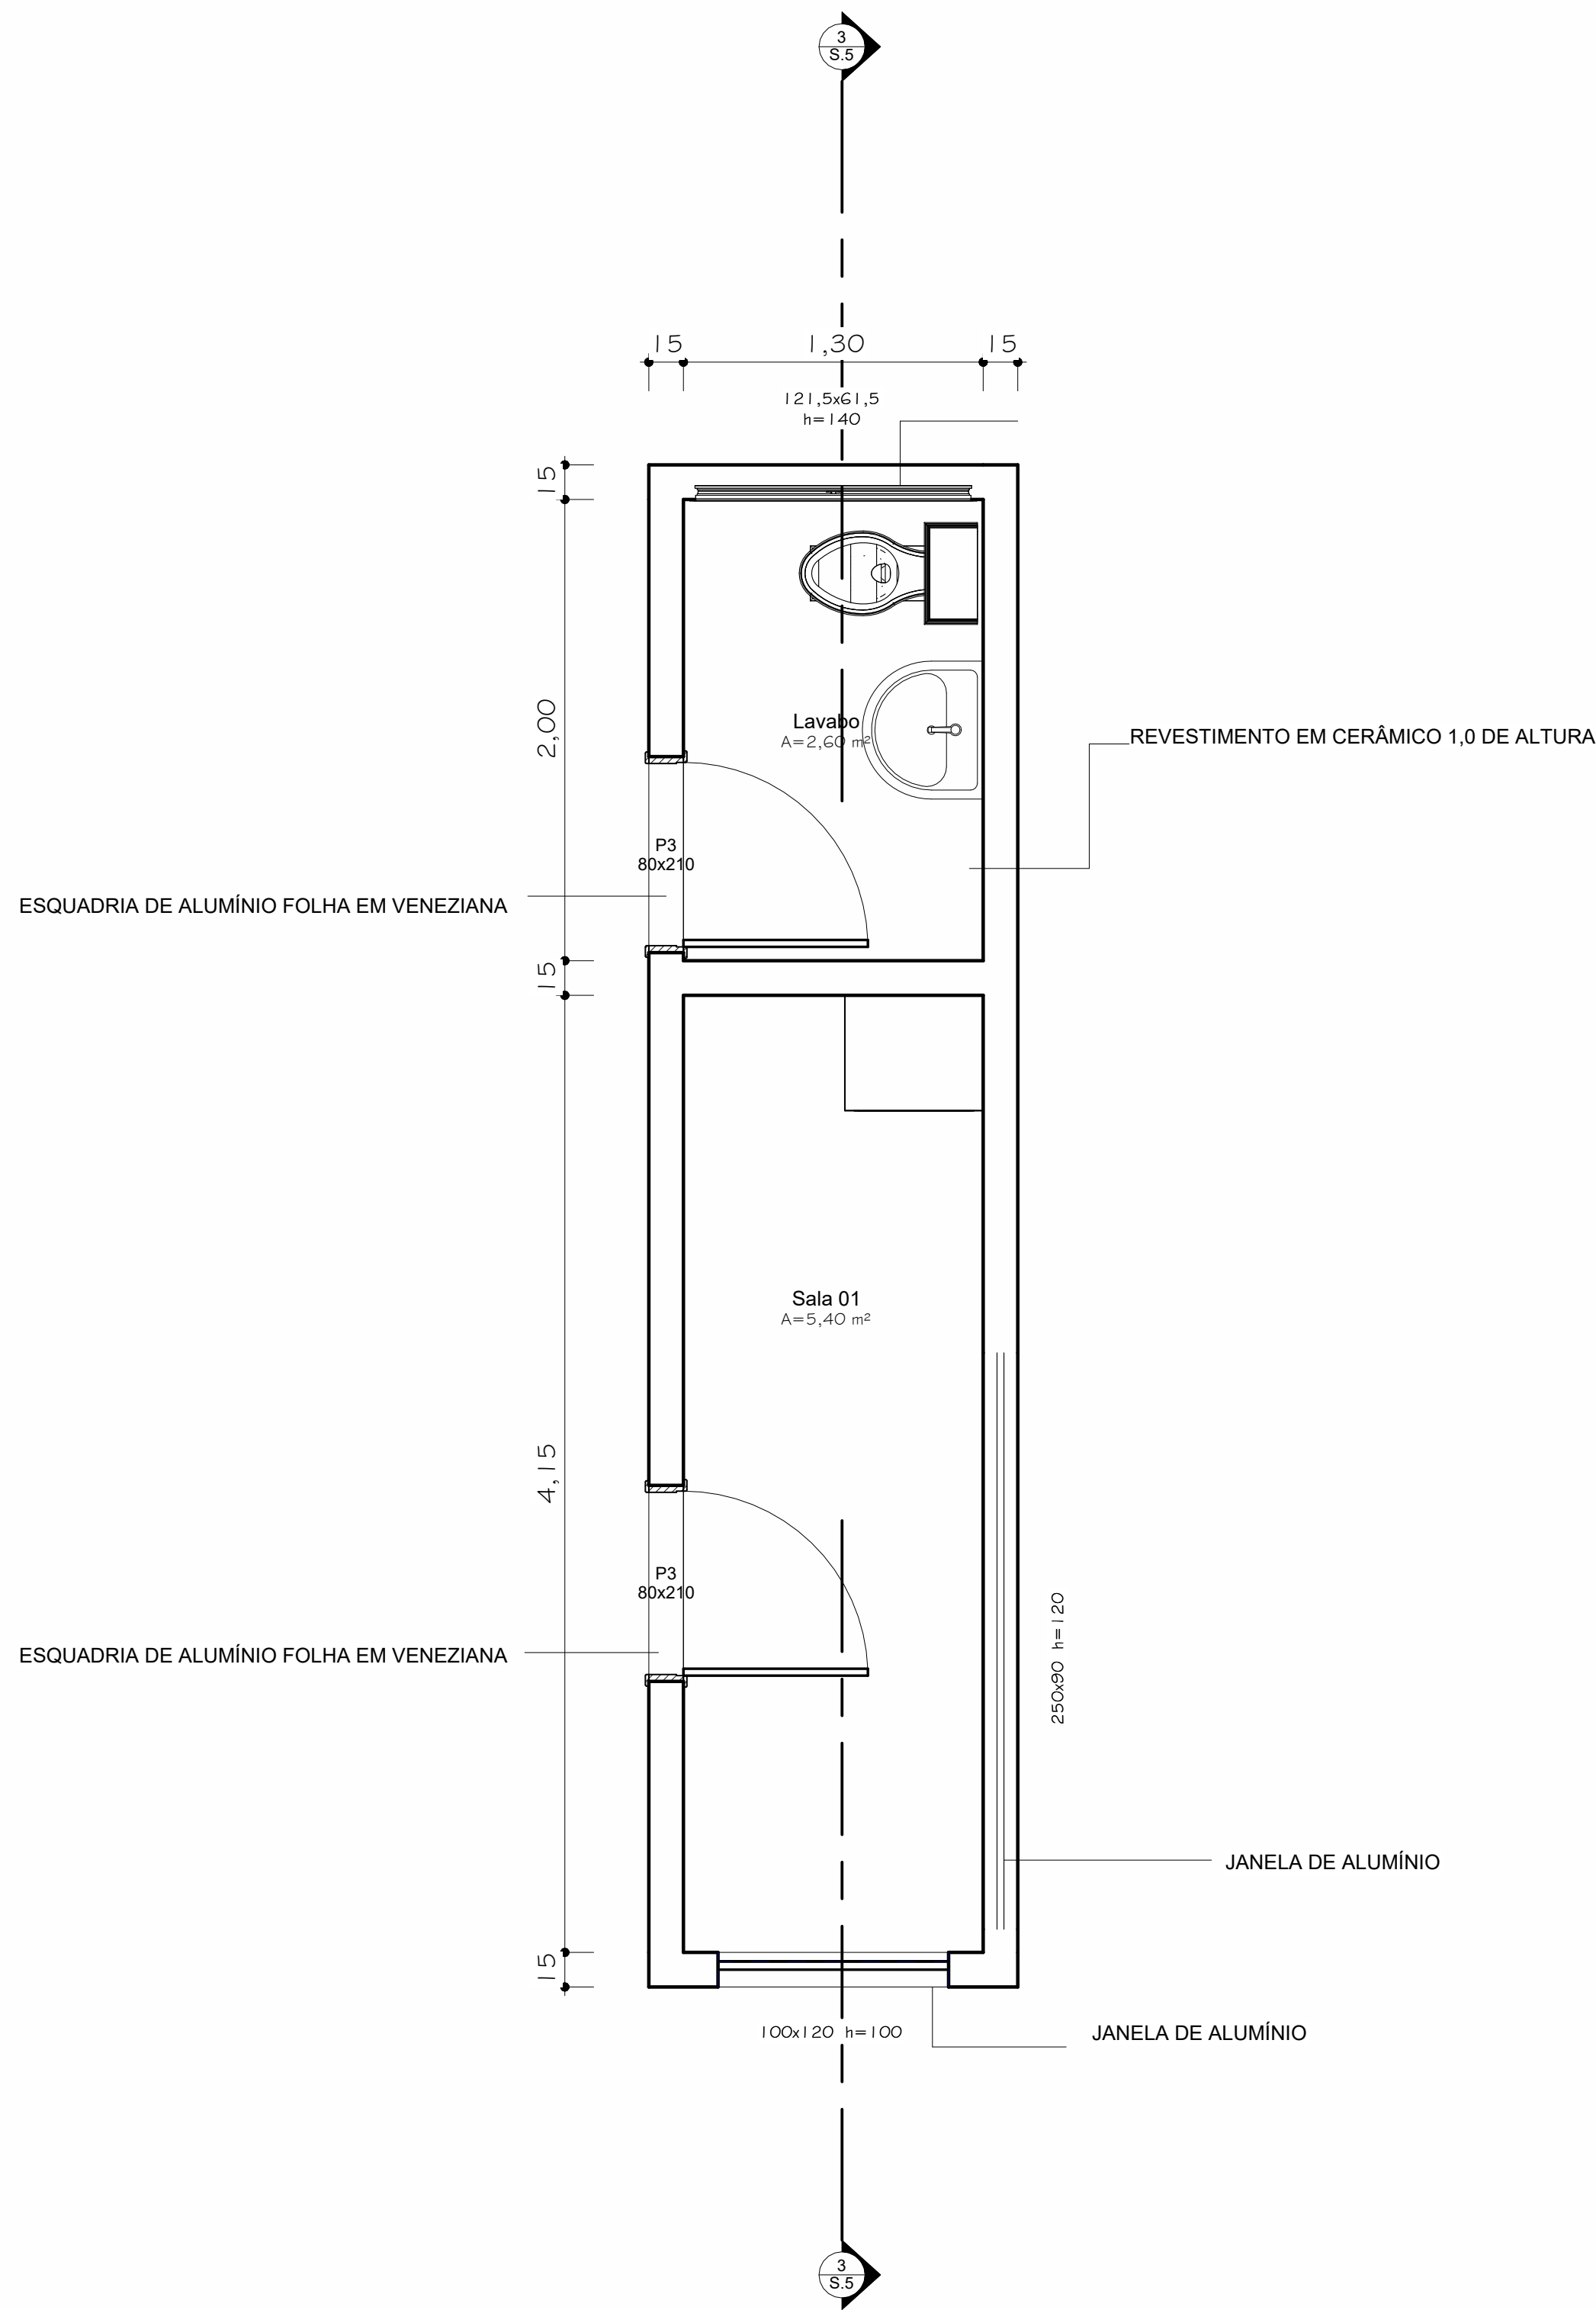


1 **TÉRREO**
1 : 25

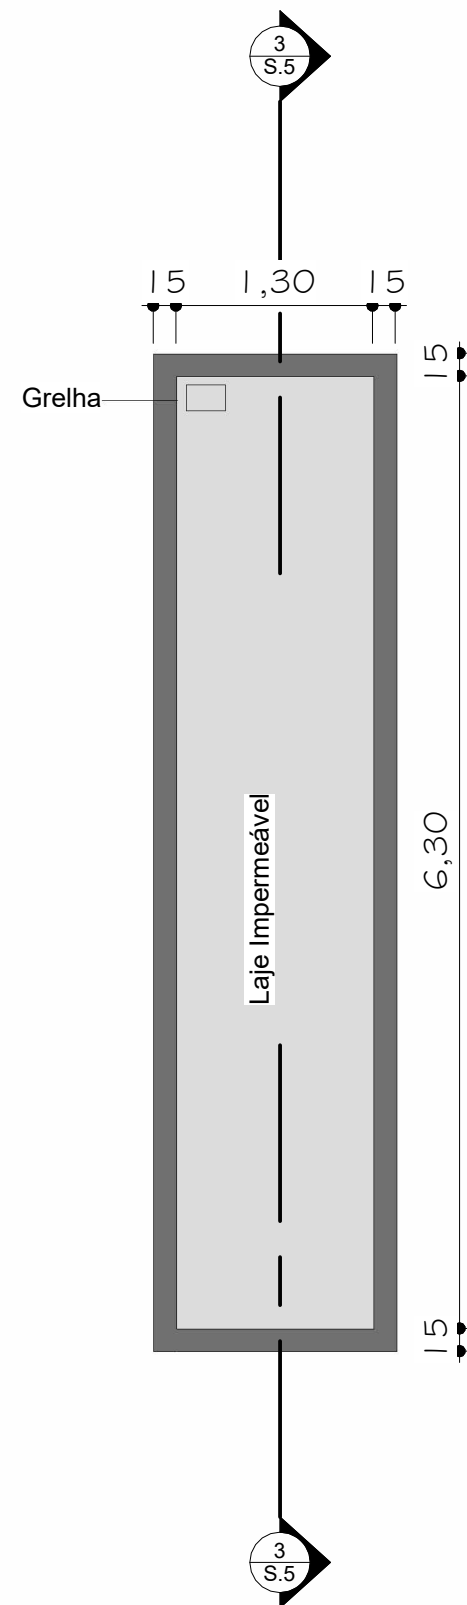

2 **COBERTURA**
1 : 50



4 **FACHADA SUL**
1 : 50

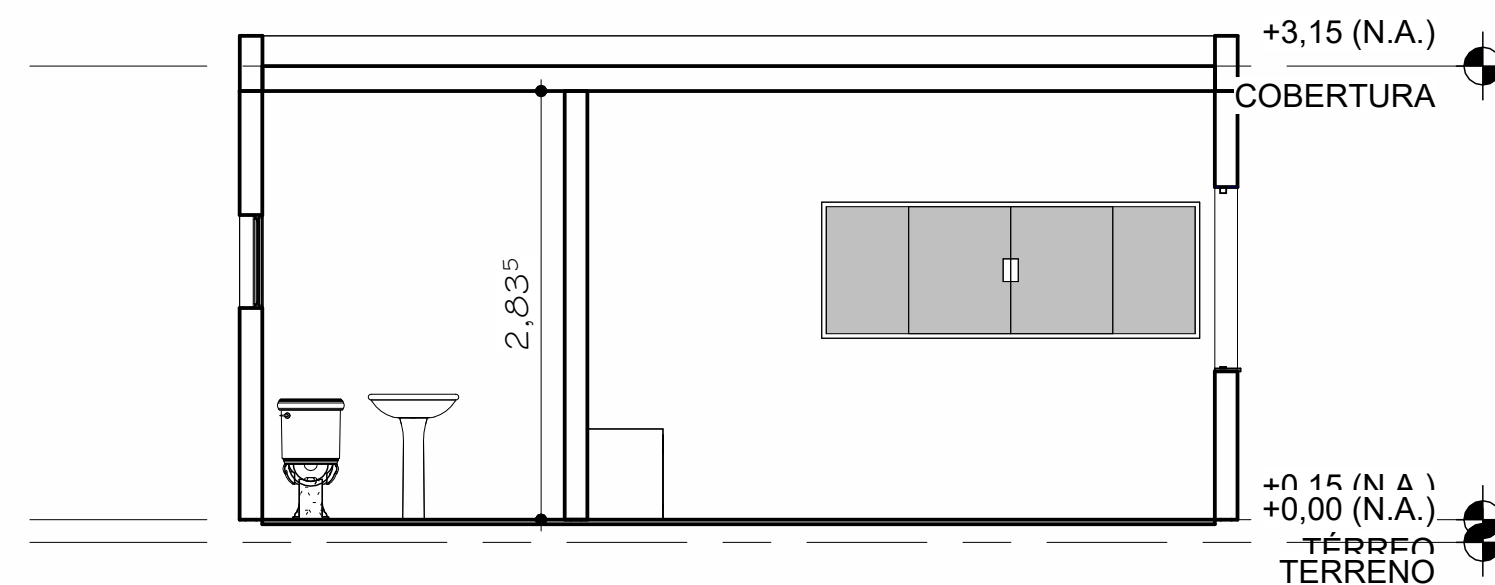

3 **CORTE AA**
1 : 50

PREFEITURA DE FORMOSA SECRETARIA MUNICIPAL DE OBRAS			
ENDEREÇO: AVENIDA TANCREDO NEVES			
DESENHISTA: GIOVANNA SOUZA			
RESPONSÁVEL TÉCNICO: FEDERICO CAIAPO SANTOS- CREA: 12201/D-DF			
RESPONSÁVEL TÉCNICO: FEDERICO CAIAPO SANTOS- CREA: 12201/D-DF			
RA - V		RA - V	
PRONCHIA:		TÍTULO: PROJETO GUARITA ENTRADA	
ARQ.		FOLHA: 01	
FECHA: 20/01/2024		DATA: 20/01/2024	