
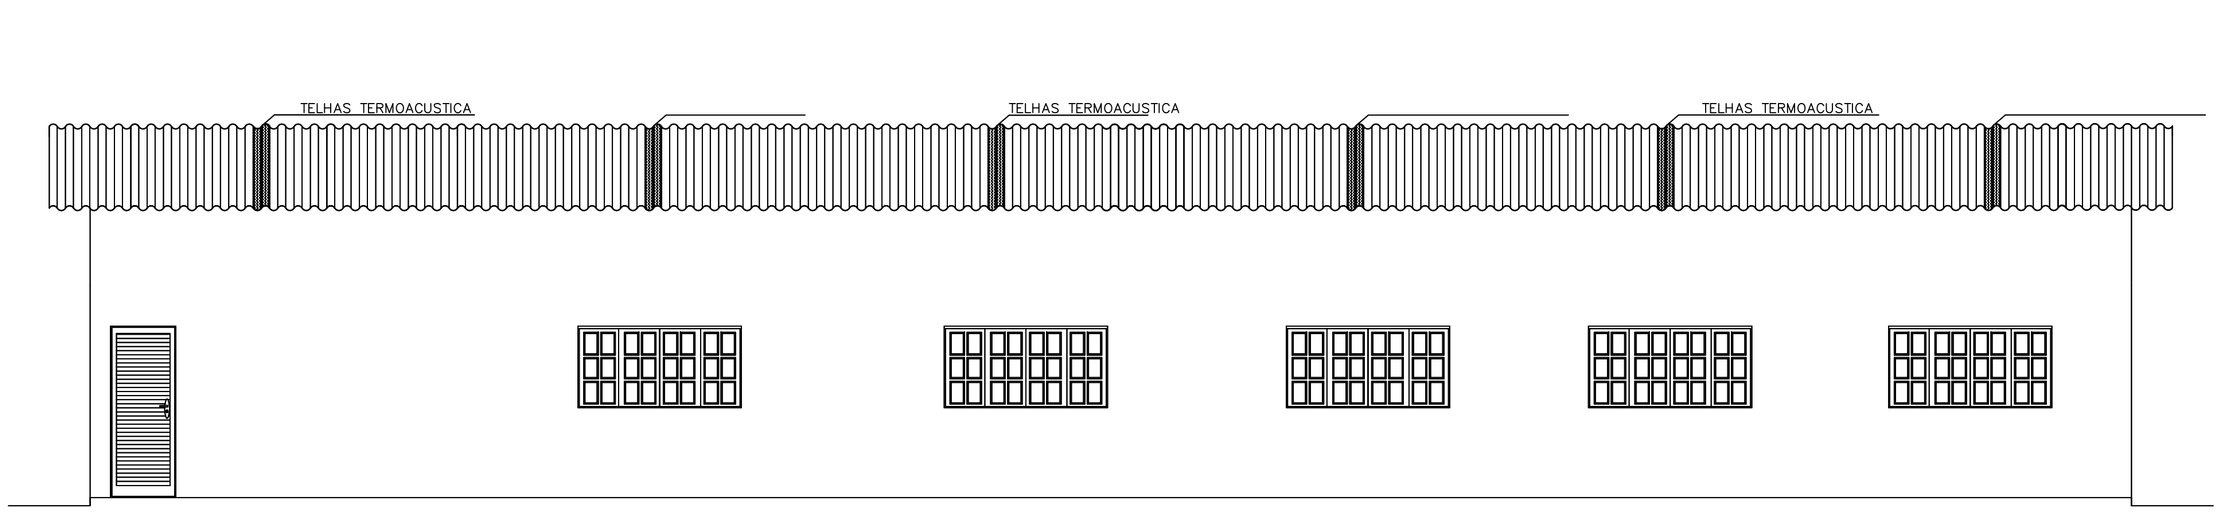



FACHADA LATERAL
esc. 1/50

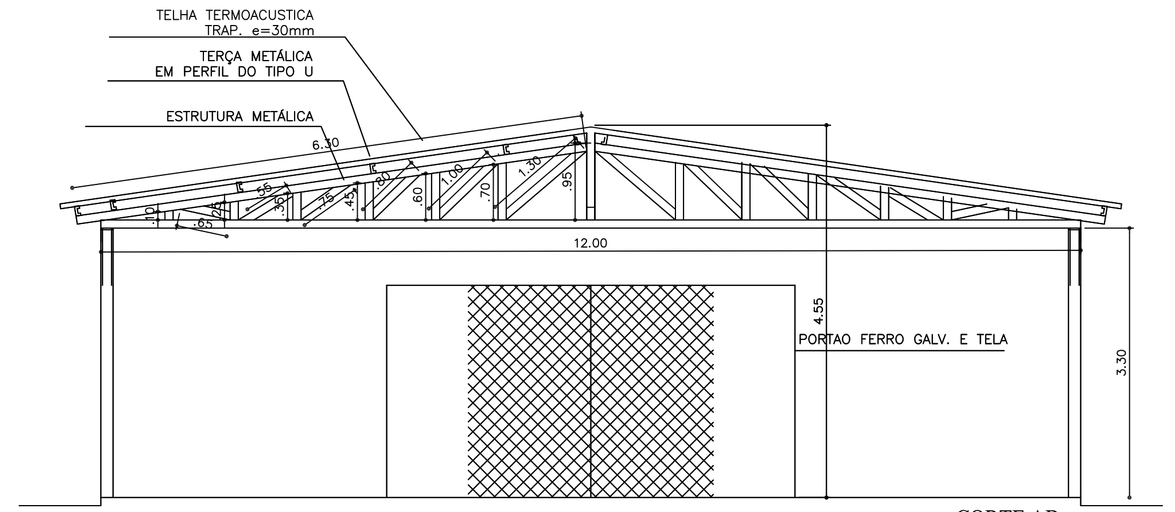

CORTE AB
esc. 1/50

ESPECIFICAÇÃO :

- PISO – CIMENTADO LISO 2CM, COM JUNTA PLASTICA
- PAREDES – REBOCO E PINTURA LÁTEX ACRILICA NA COR BRANCA
- COBERTURA – TELHA GALVANIZADA ONDULADA

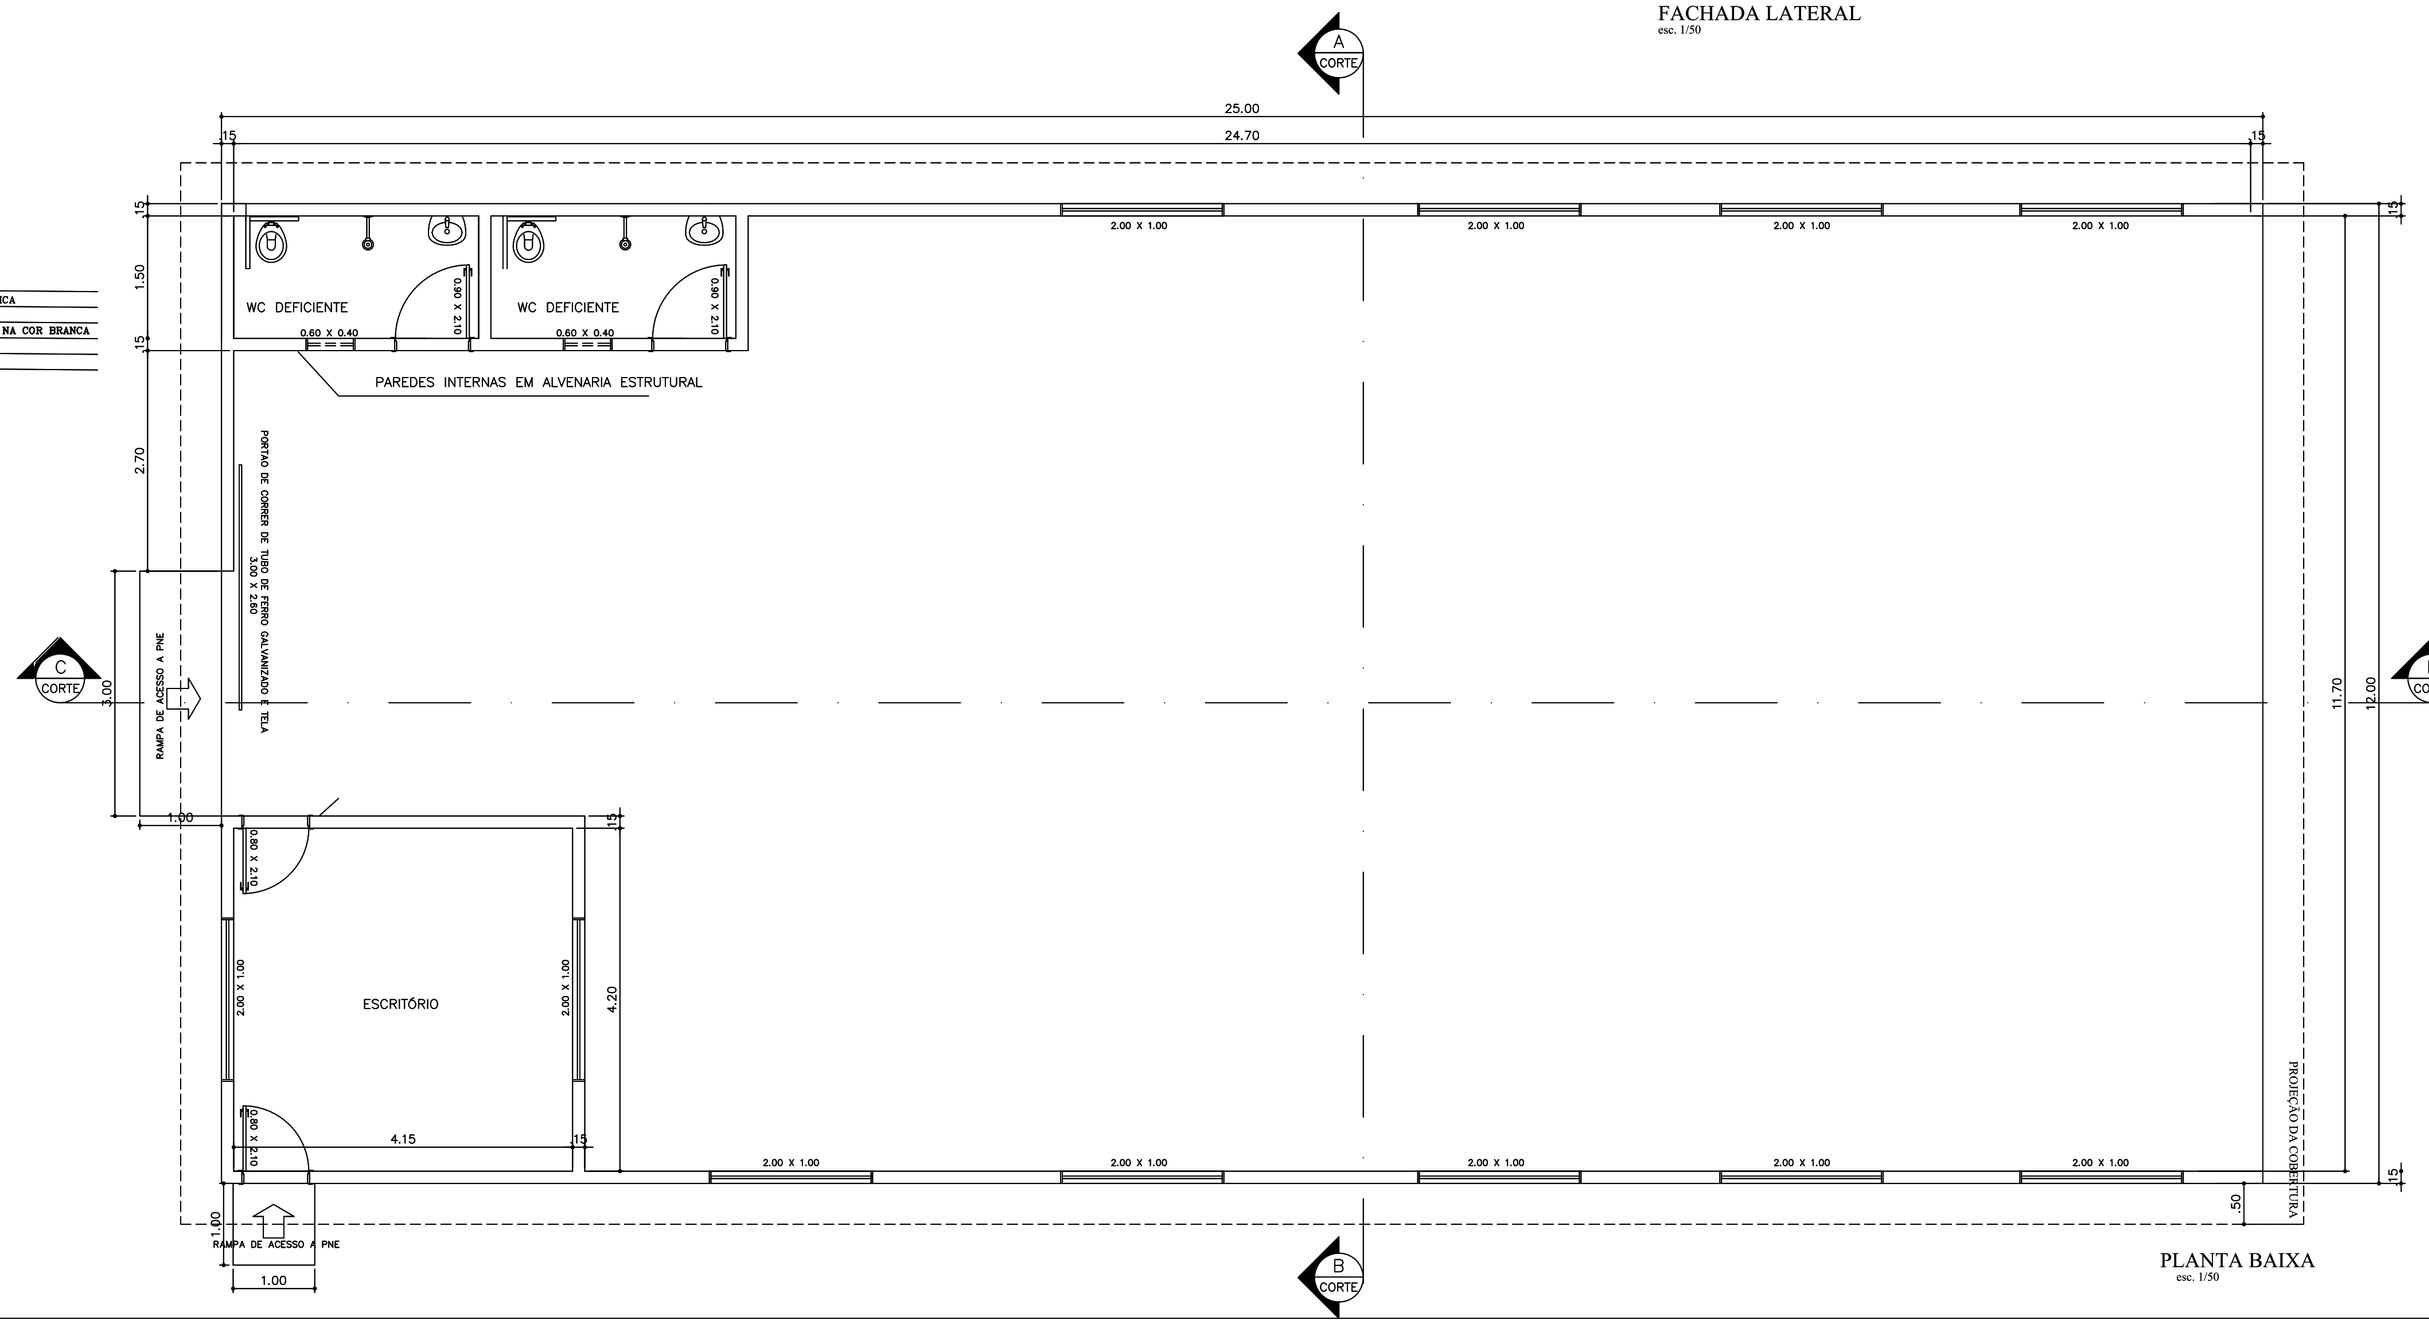

PLANTA BAIXA
esc. 1/50

PREFEITURA MUNICIPAL DE PLANALTINA – GO

CONSTRUÇÃO DE GALPÃO DE RECICLAGEM

SETOR :	OESTE
ENDEREÇO :	QUADRA 11 – ÁREA ESPECIAL – SECRETARIA DE INFRA ESTRUTURA
PROPRIETÁRIO.:	PREFEITURA MUNICIPAL DE PLANALTINA–GO
AUTOR DO PROJETO :	FABRÍCIO JOSÉ RODRIGUES SILVA–CREA:.11.189/D–GO
RESP. TÉCNICO :	FABRÍCIO JOSÉ RODRIGUES SILVA–CREA:.11.189/D–GO

PROPRIETARIO

AUTOR DO PROJETO

RESPONSAVEL TECNICO

Documento assinado digitalmente
FABRICIO JOSE RODRIGUES SILVA
Data: 16/12/2025 15:55:54-0300
Verifique em https://validar.iti.gov.br

DRLFO

CREA

DRLFO

PROJETO DE: **ARQUITETURA**

PLANTA BAIXA, FACHADA, SITUAÇÃO E LOCAÇÃO

A. TERRENO		A. CONSTRUCAO
DATA ago/26	ESC. IND. DES.	300,00m2

FOLHA: **1/8**