

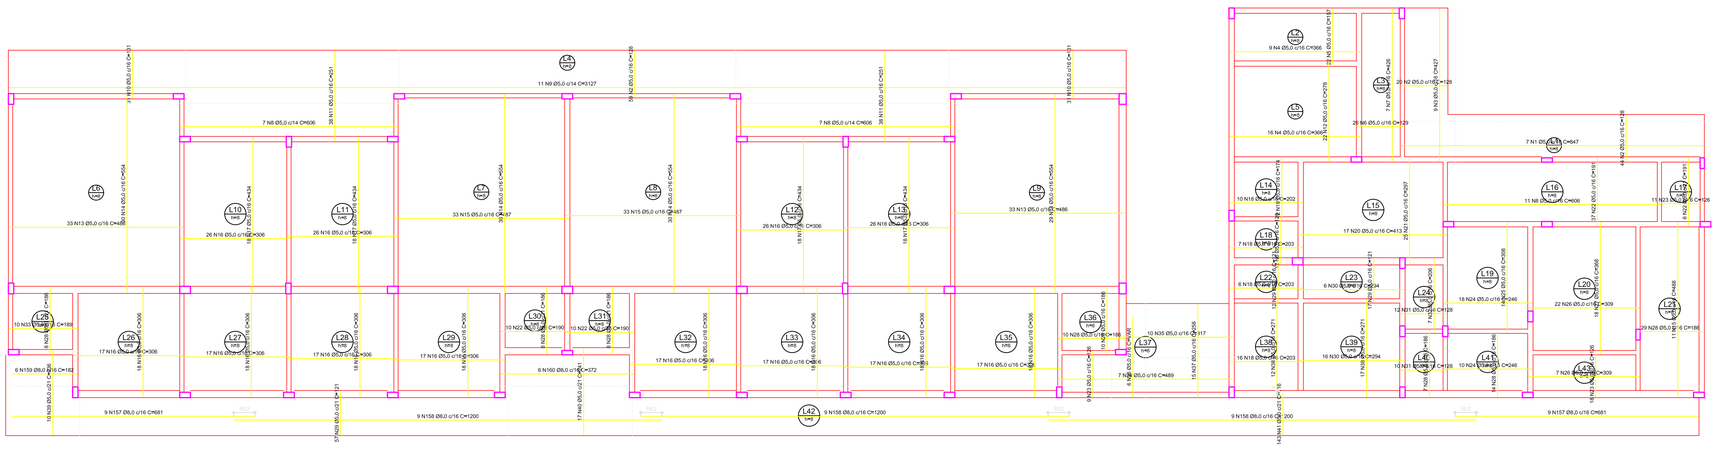


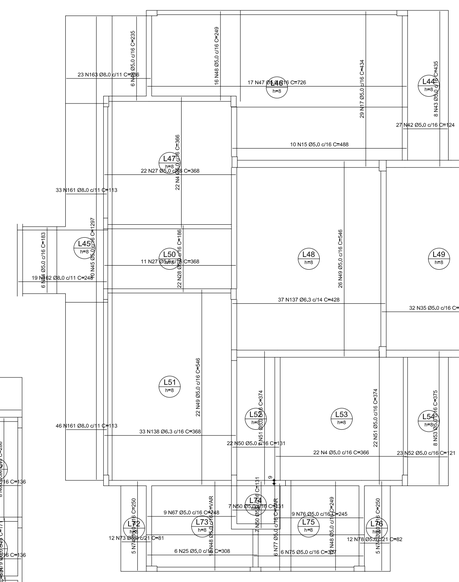

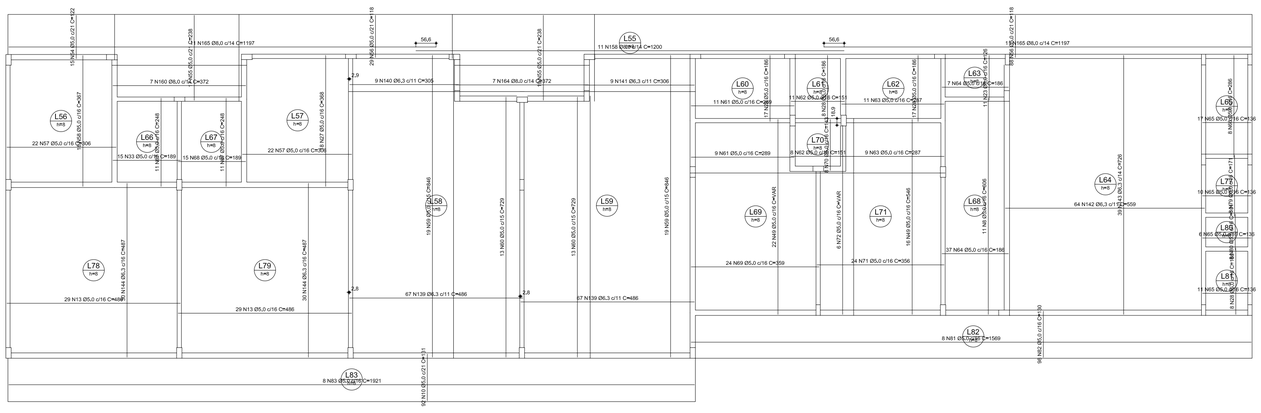

Armação positiva das lajes do pavimento Térreo
escala 1:50

FNDE Fundo Nacional de Desenvolvimento da Educação — Ministério da Educação — GOVERNO FEDERAL BRASIL PAÍS RICO É PAÍS SEM POBREZA

PROPRIETÁRIO:	PREFEITURA MUNICIPAL DE PLANALTINA-GO
ENDEREÇO:	QUADRA 03 - ÁREA ESPECIAL - SETOR OESTE
MUNICÍPIO — UF:	PLANALTINA-GO
PROPRIETÁRIO	
RESP. TÉCNICO — FABRICIO JOSE R.SILVA	CREA - 033891/D-GO
AUTOR DO PROJETO	CAU
DLFO	CREA
	RA

Documento assinado digitalmente
FABRICIO JOSE RODRIGUES SILVA
Data: 06/11/2026 16:33:57-0300
Verifique em https://validar.iti.gov.br

OBSERVAÇÕES:

PROGRAMA PROINFÂNCIA - PROJETO TIPO B
PROJETO DE ESTRTURA DE CONCRETO

COORDENAÇÃO: CGEST - Coordenação Geral de Infraestrutura Educacional	FERRAGEM POSITIVA DAS LAJES	SC
FORMATO: DESENHO	REVISÃO: R-00	ESCALA: 1/50
	DATA EMISSÃO: DEZEMBRO/2012	PRANCHA: 18/19