RELAÇÃO DO AÇO

V37	V38	V39
V40	V42	V43
V45	V46	V47
V48	V49	V50
V51	V52	V53
V54	V55	V60
V69		

AÇO	N	DIAM	Q	UNIT (cm)	C.TOTAL (cm)
CA60	1	5.0	275	91	25025
	2	5.0	297	97	28809
	3	5.0	11	107	1177
	4	5.0	2	271	542
	5	5.0	6	77	462
CA50	6	8.0	4	606	2424
	7	8.0	4	646	2584
	8	8.0	2	1187	2374
	9	8.0	2	558	1116
	10	8.0	2	707	1414
	11	8.0	1	160	160
	12	8.0	2	1198	2396
	13	8.0	2	200	400
	14	8.0	2	412	824
	15	8.0	2	436	872
	16	8.0	2	372	744
	17	8.0	2	422	844
	18	8.0	2	717	1434
	19	8.0	2	749	1498
	20	8.0	2	846	1692
	21	8.0	2	896	1792
	22	8.0	2	131	262
	23	8.0	2	187	374
	24	8.0	2	207	414
	25	8.0	2	225	450
	26	8.0	1	273	273
	27	8.0	1	265	265
	28	8.0	2	967	1934
	29	8.0	4	152	608
	30	8.0	2	188	376
	31	8.0	2	176	352
	32	8.0	2	872	1744
	33	8.0	2	558	1116
	34	8.0	2	712	1424
	35	8.0	2	965	1930
	36	8.0	3	260	780
	37	8.0	1	740	740
	38	8.0	2	255	510
	39	8.0	1	695	695
	40	8.0	1	295	295
	41	8.0	2	1198	2396
	42	8.0	2	839	1678
	43	8.0	2	746	1492
	44	8.0	2	365	730
	45	8.0	2	162	324
	46	8.0	2	331	662
	47	8.0	2	363	726
	48	8.0	2	866	1732
	49	8.0	2	898	1796
	50	8.0	2	306	612
	51	8.0	2	356	712
	52	8.0	2	126	252
	53	10.0	1	265	265
	54	10.0	1	235	235
	55	10.0	1	315	315
	56	10.0	2	1050	2100
	57	10.0	2	230	460
	58	10.0	1	210	210
	59	10.0	1	310	310
	60	10.0	2	1198	2396
	61	10.0	2	496	992
	62	10.0	2	495	990
	63	10.0	2	496	992
	64	10.0	2	153	306
	65	12.5	2	995	1990


RESUMO DO AÇO

AÇO	DIAM	C.TOTAL (m)	PESO+10% (kg)
CA50	8.0	502.2	218.0
	10.0	95.7	64.9
	12.5	19.9	21.1
CA60	5.0	560.1	95.0
PESO TOTAL			
CA50	304.0		
CA60	95.0		

Vol. concreto (C-25) = 6.97 m³


Área de forma total = 119.97 m²

V54
1:50

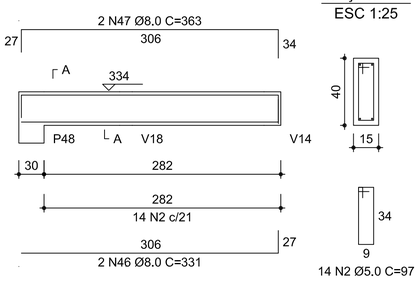


SEÇÃO A-A
ESC 1:25

V69
1:50

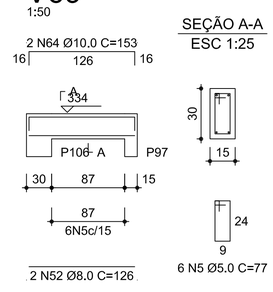


SEÇÃO A-A
ESC 1:25

V53
1:50

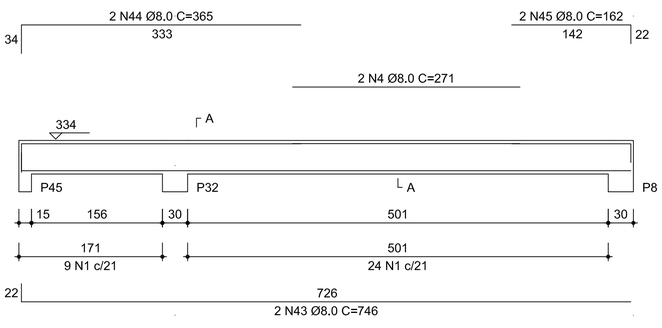


SEÇÃO A-A
ESC 1:25

V60
1:50

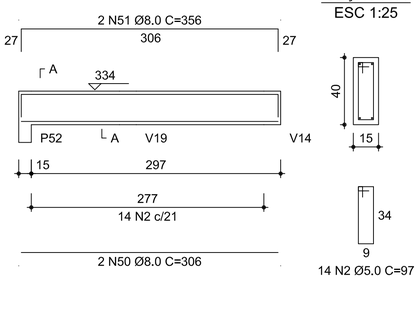

SEÇÃO A-A
ESC 1:25

V55
1:50

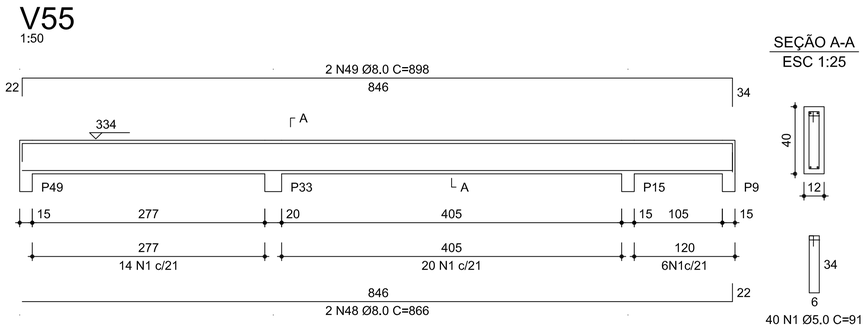

2 N35 Ø8.0 C=965

FNDE Fundo Nacional de Desenvolvimento da Educação — Ministério da Educação — BRASIL PAÍS RICO É PAÍS SEM POBREZA

PROJETO PADRÃO - FNDE

PROPRIETÁRIO: :	PREFEITURA MUNICIPAL DE PLANALTINA-GO
ENDEREÇO:	QUADRA 03 - ÁREA ESPECIAL - SETOR OESTE
MUNICÍPIO – UF:	PLANALTINA-GO

PROPRIETÁRIO

RESP. TÉCNICO – FABRICIO JOSE R.SILVA CREA - 11.189/D-GO

AUTOR DO PROJETO CAU

gov.br Documento assinado digitalmente
FABRICIO JOSE RODRIGUES SILVA
Data: 06/11/2024 16:37:55-0300
Verifique em https://validar.iti.gov.br

DLFO

CREA

RA

OBSERVAÇÕES:

PROGRAMA PROINFÂNCIA - PROJETO TIPO B

PROJETO DE ESTRTURA DE CONCRETO

COORDENAÇÃO: CGEST - Coordenação Geral de Infraestrutura Educacional	VIGAS TÉRREO 3	SC
FORMATO: DESENHO	REVISÃO: R-00 / ESCALA: 1:50 / DATA EMISSÃO: DEZEMBRO/2012	PRANCHA: 14/19