


V77
1:50

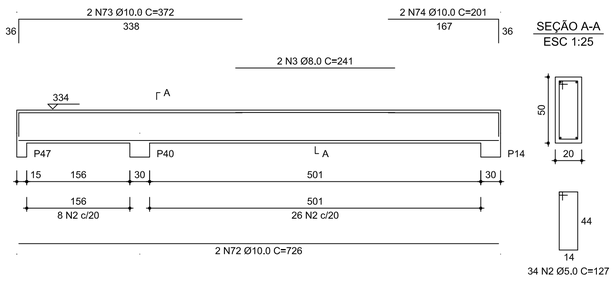


V81
1:50

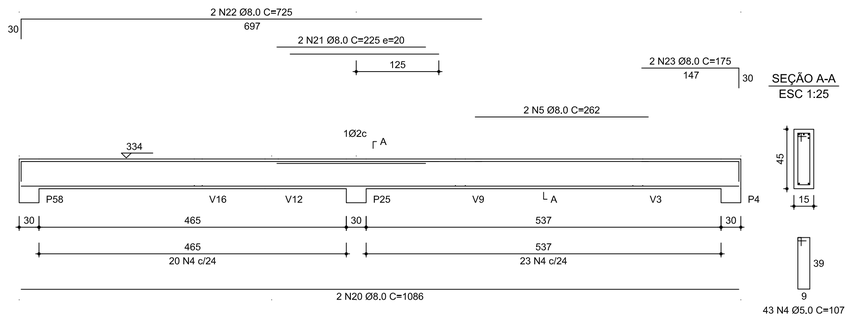


V82
1:50

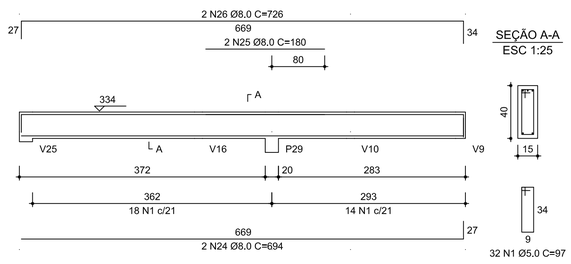


V84
1:50

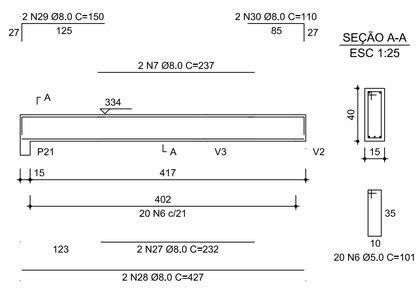


V86
1:50

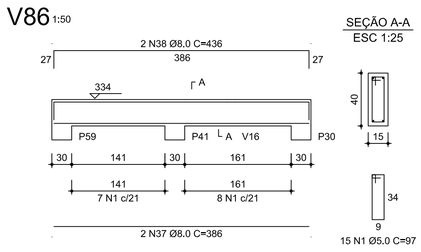


V87
1:50

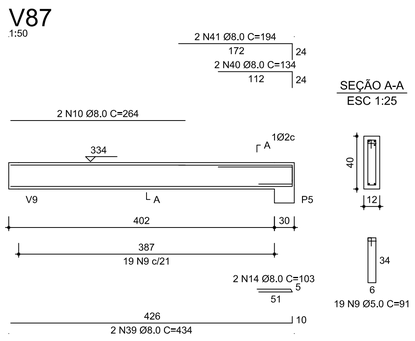


V88
1:50

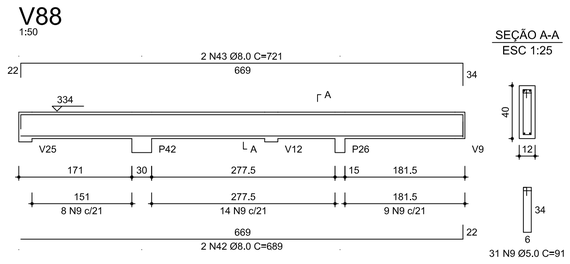


V89
1:50

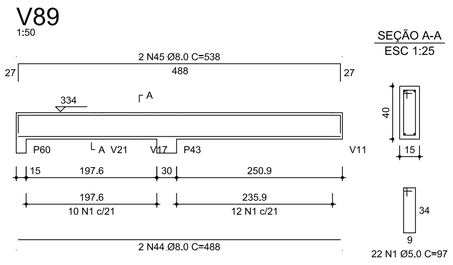


V99
1:50

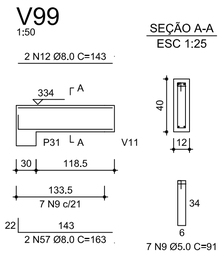


V94
1:50

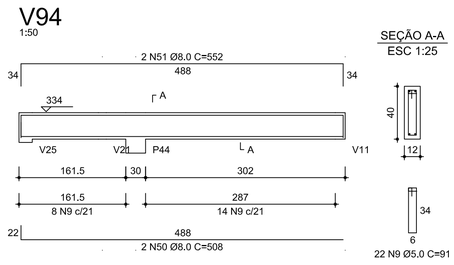


V95
1:50

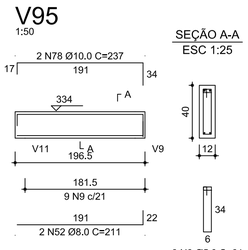

V96
1:50

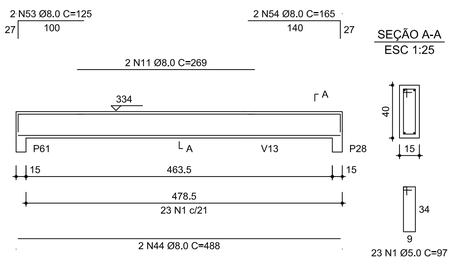

V97
1:50

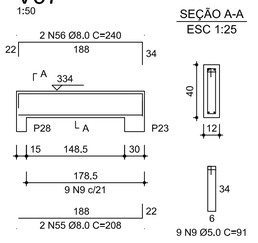

FNDE Fundo Nacional de Desenvolvimento da Educação

BRASIL

PROJETO PADRÃO - FNDE

PROPRIETÁRIO: :	PREFEITURA MUNICIPAL DE PLANALTINA-GO
ENDEREÇO:	QUADRA 03 - ÁREA ESPECIAL - SETOR OESTE
MUNICÍPIO – UF:	PLANALTINA-GO

PROPRIETÁRIO

RESP. TÉCNICO – FABRICIO JOSE R.SILVA CREA - 11.189/D-GO

gov.br Documento assinado digitalmente
FABRICIO JOSE RODRIGUES SILVA
Data: 06/11/2026 16:40:06-0300
Verifique em https://validar.iti.gov.br

AUTOR DO PROJETO CAU

DLFO | CREA | RA

OBSERVAÇÕES:

PROGRAMA PROINFÂNCIA - PROJETO TIPO B

PROJETO DE ESTRTURA DE CONCRETO

COORDENAÇÃO: CGEST - Coordenação Geral de Infraestrutura Educacional	VIGAS TÉRREO 5	SC
FORMATO: DESENHO	REVISÃO: R-00	ESCALA: 1:50
	DATA EMISSÃO: DEZEMBRO/2012	PRANCHA: 16/19