

V104
1:50

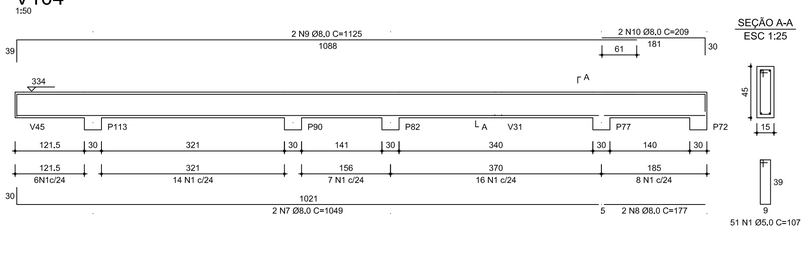


SEÇÃO A-A
ESC 1:25

V108
1:50

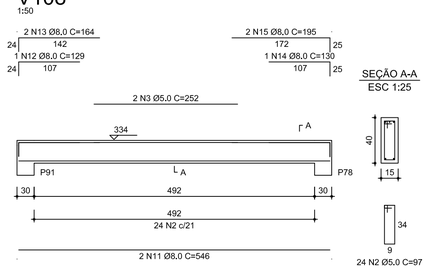


SEÇÃO A-A
ESC 1:25

V110
1:50

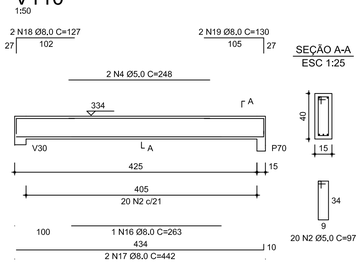

SEÇÃO A-A
ESC 1:25

V111
1:50

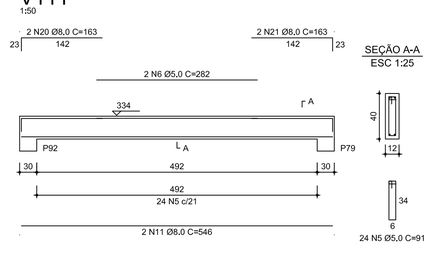

SEÇÃO A-A
ESC 1:25

RELAÇÃO DO AÇO

V104
V111
V108
V110

AÇO	N	DIAM	Q	UNIT (cm)	C.TOTAL (cm)
CA60	1	5.0	51	107	5457
	2	5.0	44	97	4268
	3	5.0	2	252	504
	4	5.0	2	248	496
	5	5.0	24	91	2184
	6	5.0	2	282	564
CA50	7	8.0	2	1049	2098
	8	8.0	2	177	354
	9	8.0	2	1125	2250
	10	8.0	2	209	418
	11	8.0	4	546	2184
	12	8.0	1	129	129
	13	8.0	2	164	328
	14	8.0	1	130	130
	15	8.0	2	195	390
	16	8.0	1	263	263
	17	8.0	2	442	884
	18	8.0	2	127	254
	19	8.0	2	130	260
	20	8.0	2	163	326
	21	8.0	2	163	326


RESUMO DO AÇO

AÇO	DIAM	C.TOTAL (m)	PESO+10% (kg)
CA50	8,0	105,9	46,0
CA60	5,0	134,7	22,8
PESO TOTAL			
CA50	46.0		
CA60	22.8		

Vol. concreto (C-25) = 1.68 m³


Área de forma total = 27.24 m²

VC22
1:50

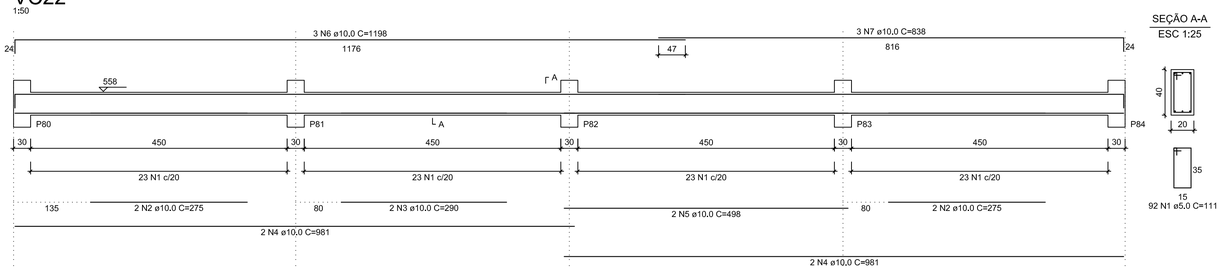

SEÇÃO A-A
ESC 1:25

VC30
1:50

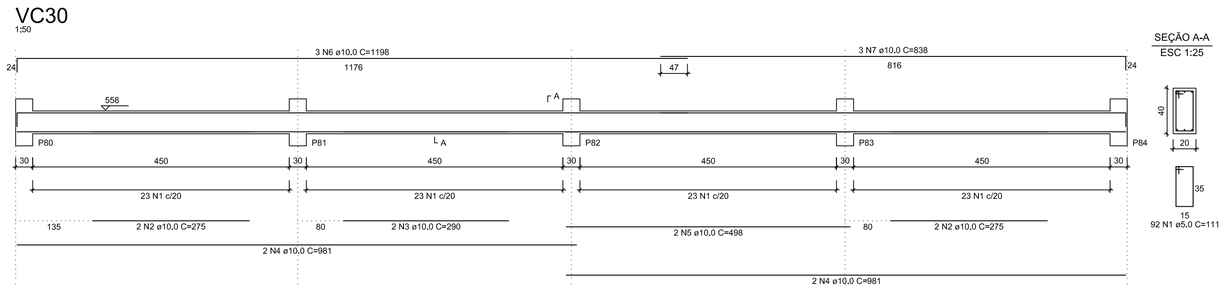

SEÇÃO A-A
ESC 1:25

FNDE Fundo Nacional de Desenvolvimento da Educação
Ministério da Educação
GOVERNO FEDERAL BRASIL PAÍS RICO É PAÍS SEM POBREZA

PROJETO PADRÃO - FNDE

PROPRIETÁRIO: :	PREFEITURA MUNICIPAL DE PLANALTINA-GO
ENDEREÇO:	QUADRA 03 - ÁREA ESPECIAL - SETOR OESTE
MUNICÍPIO – UF:	PLANALTINA-GO

PROPRIETÁRIO

RESP. TÉCNICO – FABRICIO JOSE R.SILVA CREA - 11189/D-GO

gov.br Documento assinado digitalmente
FABRICIO JOSE RODRIGUES SILVA
Data: 06/11/2026 16:40:06-0300
Verifique em https://validar.iti.gov.br

AUTOR DO PROJETO CAU

DLFO

CREA

RA

OBSERVAÇÕES:

PROGRAMA PROINFÂNCIA - PROJETO TIPO B

PROJETO DE ESTRTURA DE CONCRETO

COORDENAÇÃO: CGEST - Coordenação Geral de Infraestrutura Educacional	VIGAS TÉRREO 6		SC
FORMATO: DESENHO	REVISÃO: R-00	ESCALA: 1:50	PRANCHA: 17/19
		DATA EMISSÃO: DEZEMBRO/2012	