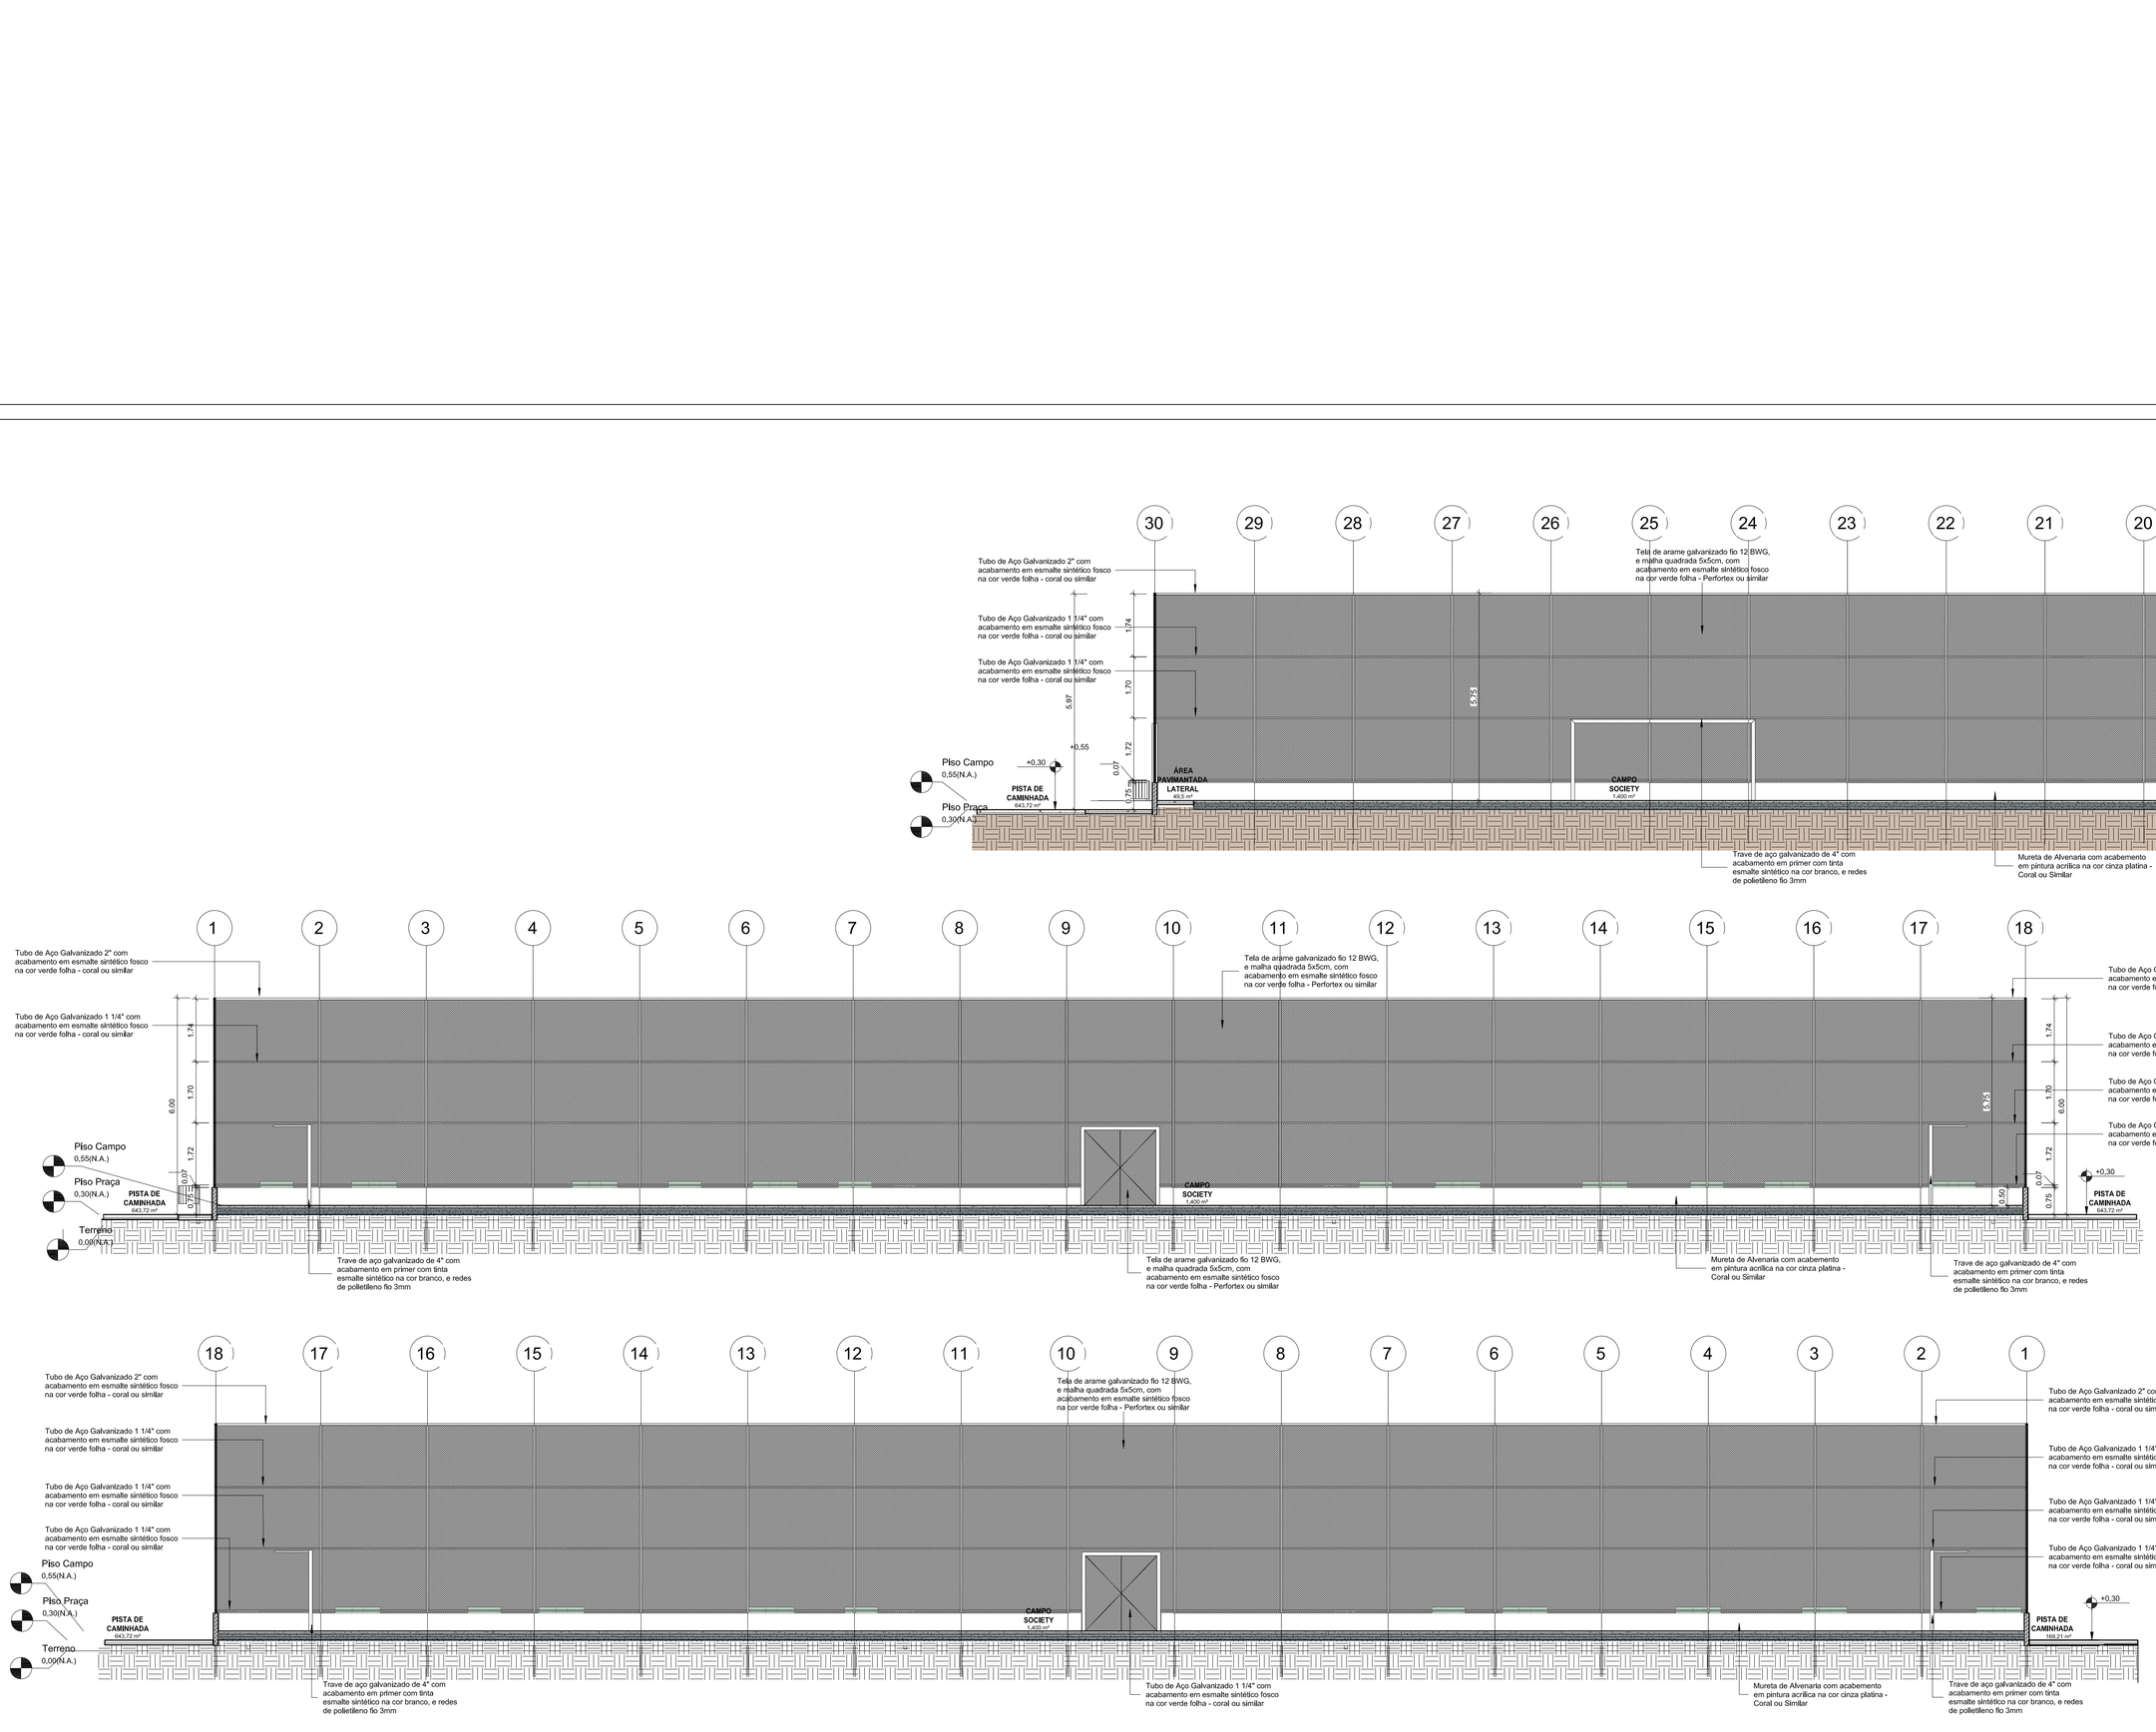

CONVENIO Nº 981279/2025

PREFEITURA MUNICIPAL DE PLANALTINA – GO

CONSTRUÇÃO DE ESPAÇO ESPORTIVO

SETOR :	SETOR SUL
ENDEREÇO :	QUADRA 03 – ÁREA ESPECIAL
ADM.:	PREFEITURA MUNICIPAL DE PLANALTINA–GO
AUTOR DO PROJETO :	FABRICIO JOSE RODRIGUES SILVA–CREA: 11.188/D–GO
RESP. TÉCNICO :	

JOSE VENCESLAU DE SOUSA:47295392149 — Assinado de forma digital por JOSE VENCESLAU DE SOUSA:47295392149 Dados: 2026.08.06 17:34:29 -03'00'

AUTOR DO PROJETO

FABRICIO JOSE RODRIGUES SILVA — Documento assinado digitalmente gov.br — Data: 07/08/2026 10:03:03-0300 — Verifique em https://validar.iti.gov.br

RESPONSAVEL TECNICO

DRLFO

PREFEITURA MUNICIPAL PLANALTINA/GO APROVADO — FALOMA OLIVIA GONCALVES LIMA 17468142

VISTORIADO

FABIO DE PAIVA LOPES:97281557191 — Assinado de forma digital por FABIO DE PAIVA LOPES:97281557191 Dados: 2026.08.05 15:14:12 -03'00'

CREA

DRLFO

PROJETO DE:	ARQUITETURA		
	CORTES		FOLHA: 1/1
A. construção existente	727,81m2	A. CONSTRUÇÃO a construir	169,21m2
DATA	JULHO/2026	ESC.	INDICADA
DATA	FABRÍCIO		