



LEGENDA



Sistema viario existente - A RECAPEAR —

OBSERVAÇÃO:

Sistema viario existente, é constituído por ruas com pavimentação em TSD, com mais de 20 anos de idade, apresentando elevado desgaste em função do tempo. Sendo necessário a intervenção por meio de uma recuperação na capa asfáltica, por meio deste recapeamento em CBUQ.

Planta Situação
Esc. 5.000

DETALHE DAS AVENIDAS

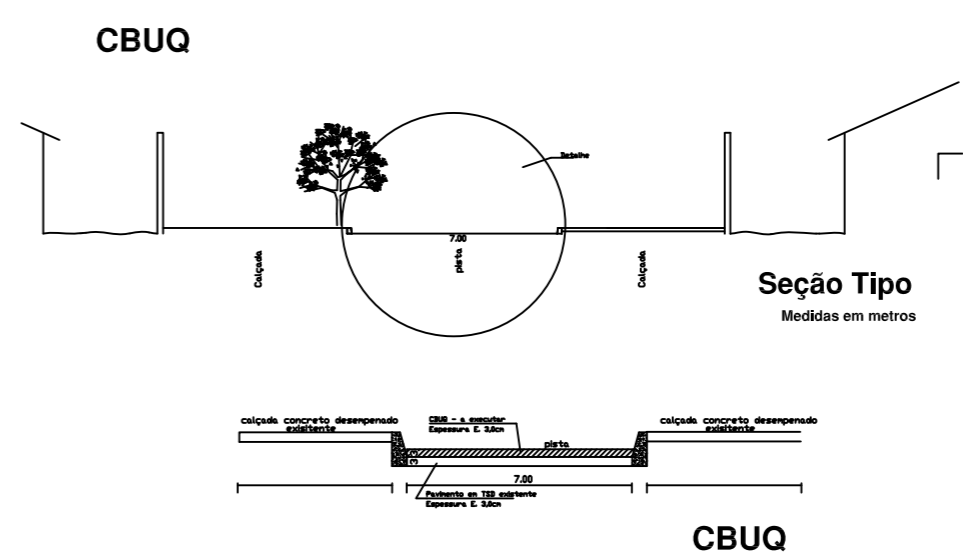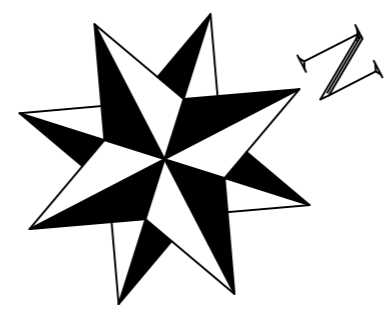

CBUQ
Detalhe

CR. - 966162/2024

PREFEITURA MUNICIPAL DE PLANALTINA - GO

RECAPEAMENTO ASFALTICO EM CBUQ

SETOR :	PARQUE ITAPUÁ I
ENDEREÇO :	RUA HUM TRECHO 1, RUA HUM TRECHO 2, RUA 15, RUA QUATRO, RUA SEIS
ADM.:	PREFEITURA MUNICIPAL DE PLANALTINA-GO
AUTOR DO PROJETO :	FABRICIO JOSÉ RODRIGUES SILVA-CREA:11.189/D-GO
RESP. TÉCNICO :	

CRISTOMARIO DE SOUSA MEDEIROS:53921224187 Assinado de forma digital por FABRICIO JOSÉ RODRIGUES SILVA MEDEIROS:53921224187 PROPRIETARIO

AUTOR DO PROJETO **goub** Documento assinado digitalmente por FABRICIO JOSÉ RODRIGUES SILVA MEDEIROS:53921224187 PROPRIETARIO

RESPONSÁVEL TÉCNICO

DRLFO	CREA
DRLFO	DRLFO

PROJETO DE:	RECAPEAMENTO ASFALTICO EM CBUQ	FOLHA:	1/1
SISTEMA VIARIO EXISTENTE			
A. TERRENO	A. RECAPEAMENTO	9.100,00m2	
DATA	FEV/2026	ESC.	IND.
		DES.	FABRICIO



Planta Locação
Escala 1:2000