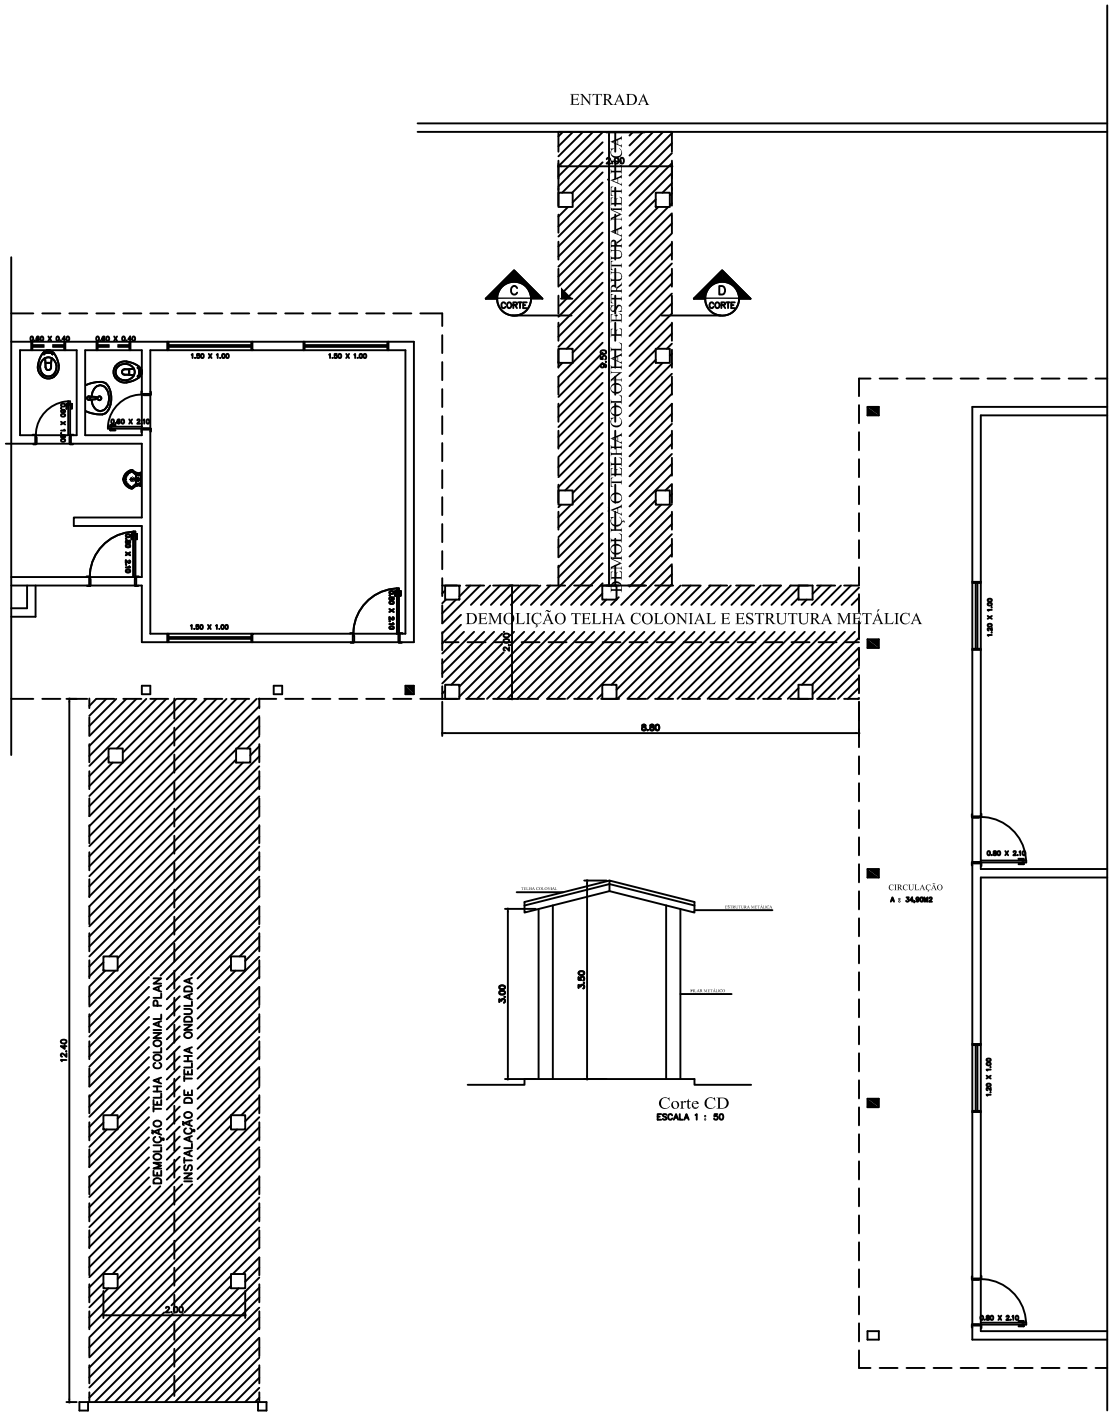

Corte CD
ESCALA 1 : 50

PREFEITURA MUNICIPAL DE PLANALTINA – GO

AMPLIAÇÃO E REFORMA DA ESCOLA MUNICIPAL JARDIM PAQUETÁ

SETOR :	JARDIM PAQUETÁ
ENDEREÇO :	ENTRE Qd. 48 e 49
ADM.:	PREFEITURA MUNICIPAL DE PLANALTINA–GO
AUTOR DO PROJETO :	FABRÍCIO JOSÉ ROSRIGUES SILVA–CREA:11.189/D–GO
RESP. TÉCNICO :	

PROPRIETÁRIO

AUTOR DO PROJETO

RESPONSÁVEL TÉCNICO

DRLFO

CREA

DRLFO

PROJETO DE: ARQUITETURA

DEMOLIÇÕES

A. TERRENO		A. AMPLIAÇÃO	89,75m2
DATA AGOSTO/25	ESC.	IND.	DES. FABRÍCIO

FOLHA: 1/1