

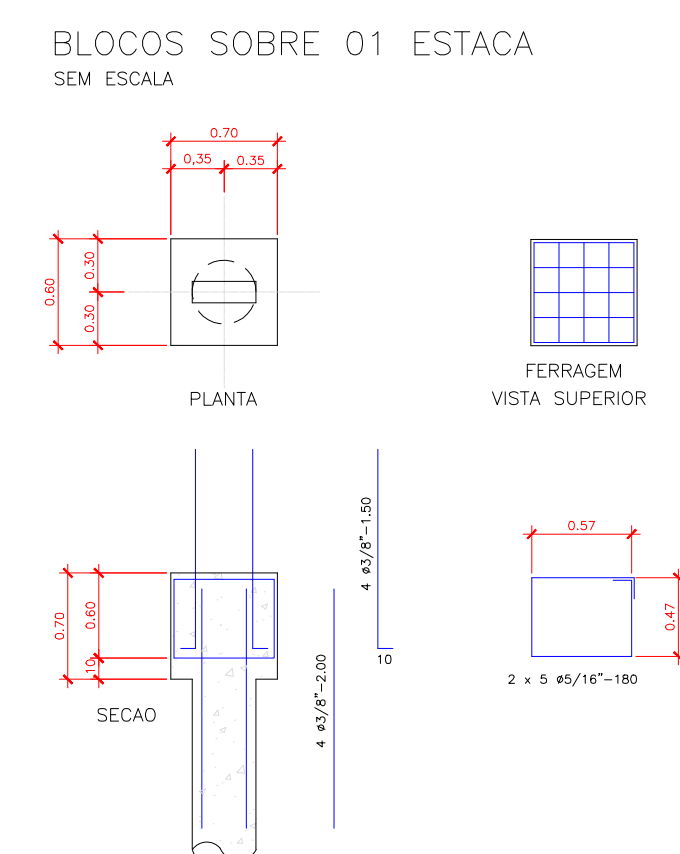
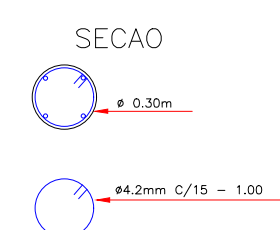


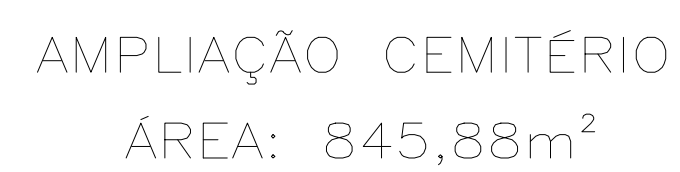

 À DEMOLIR

 À CONSTRUIRE

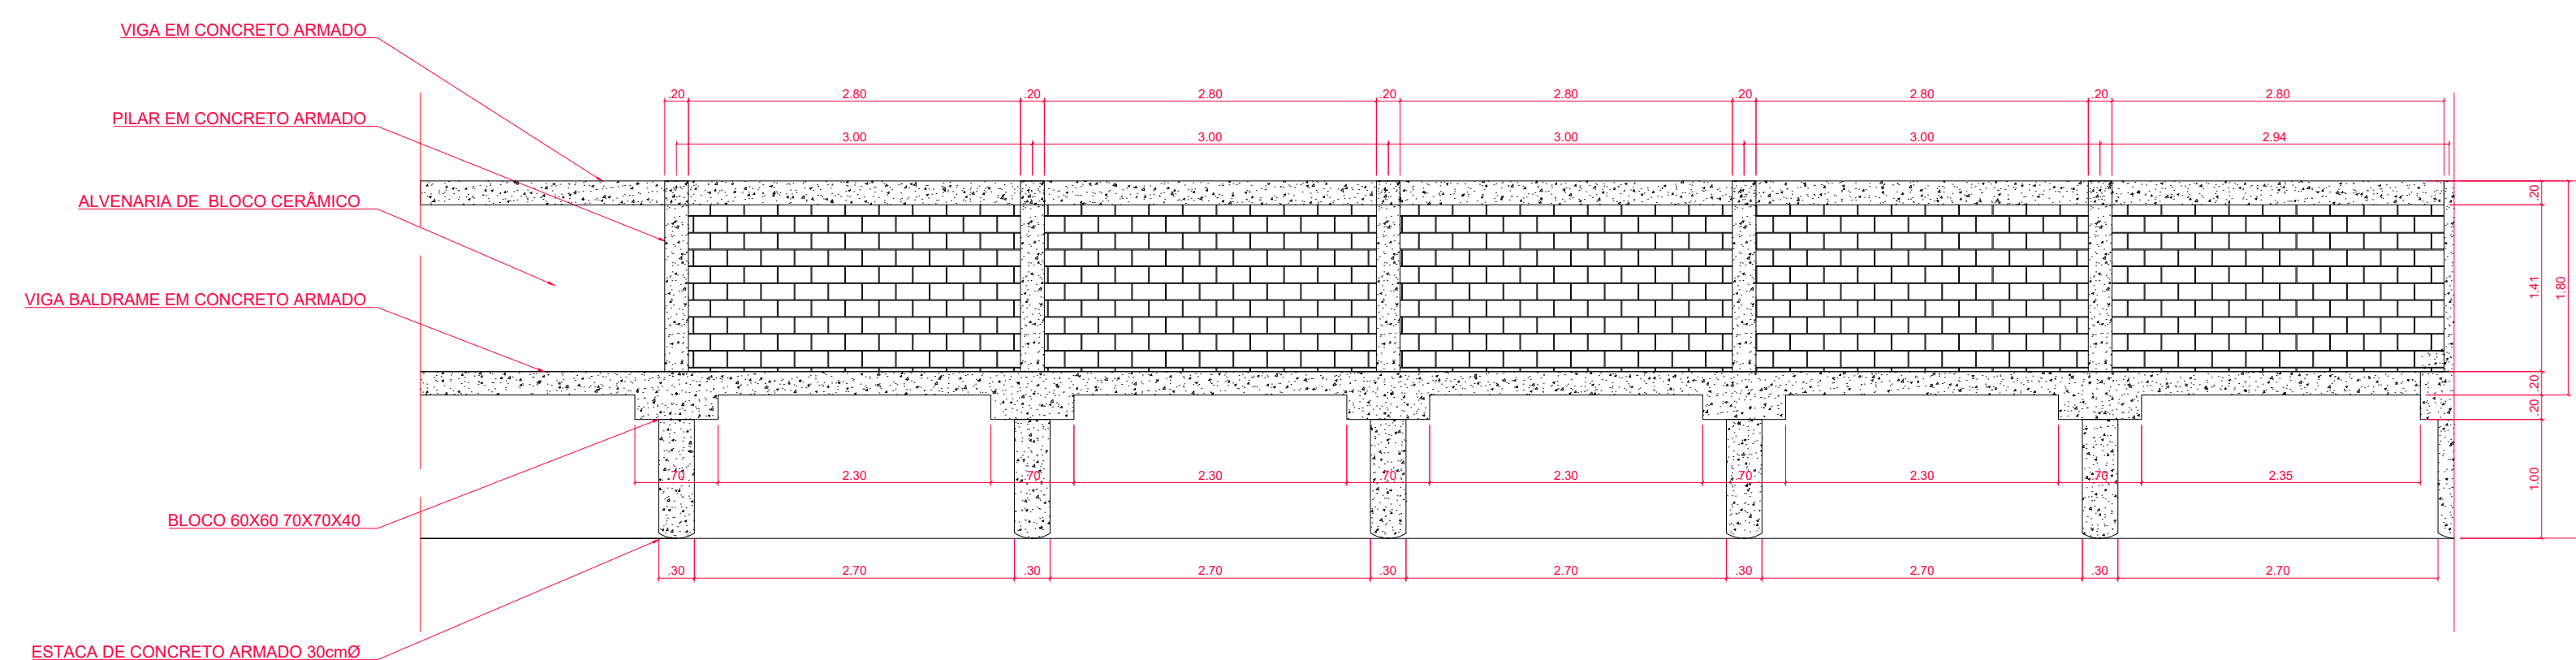

VISTA
MUR
ESC. 1/50

1/1