
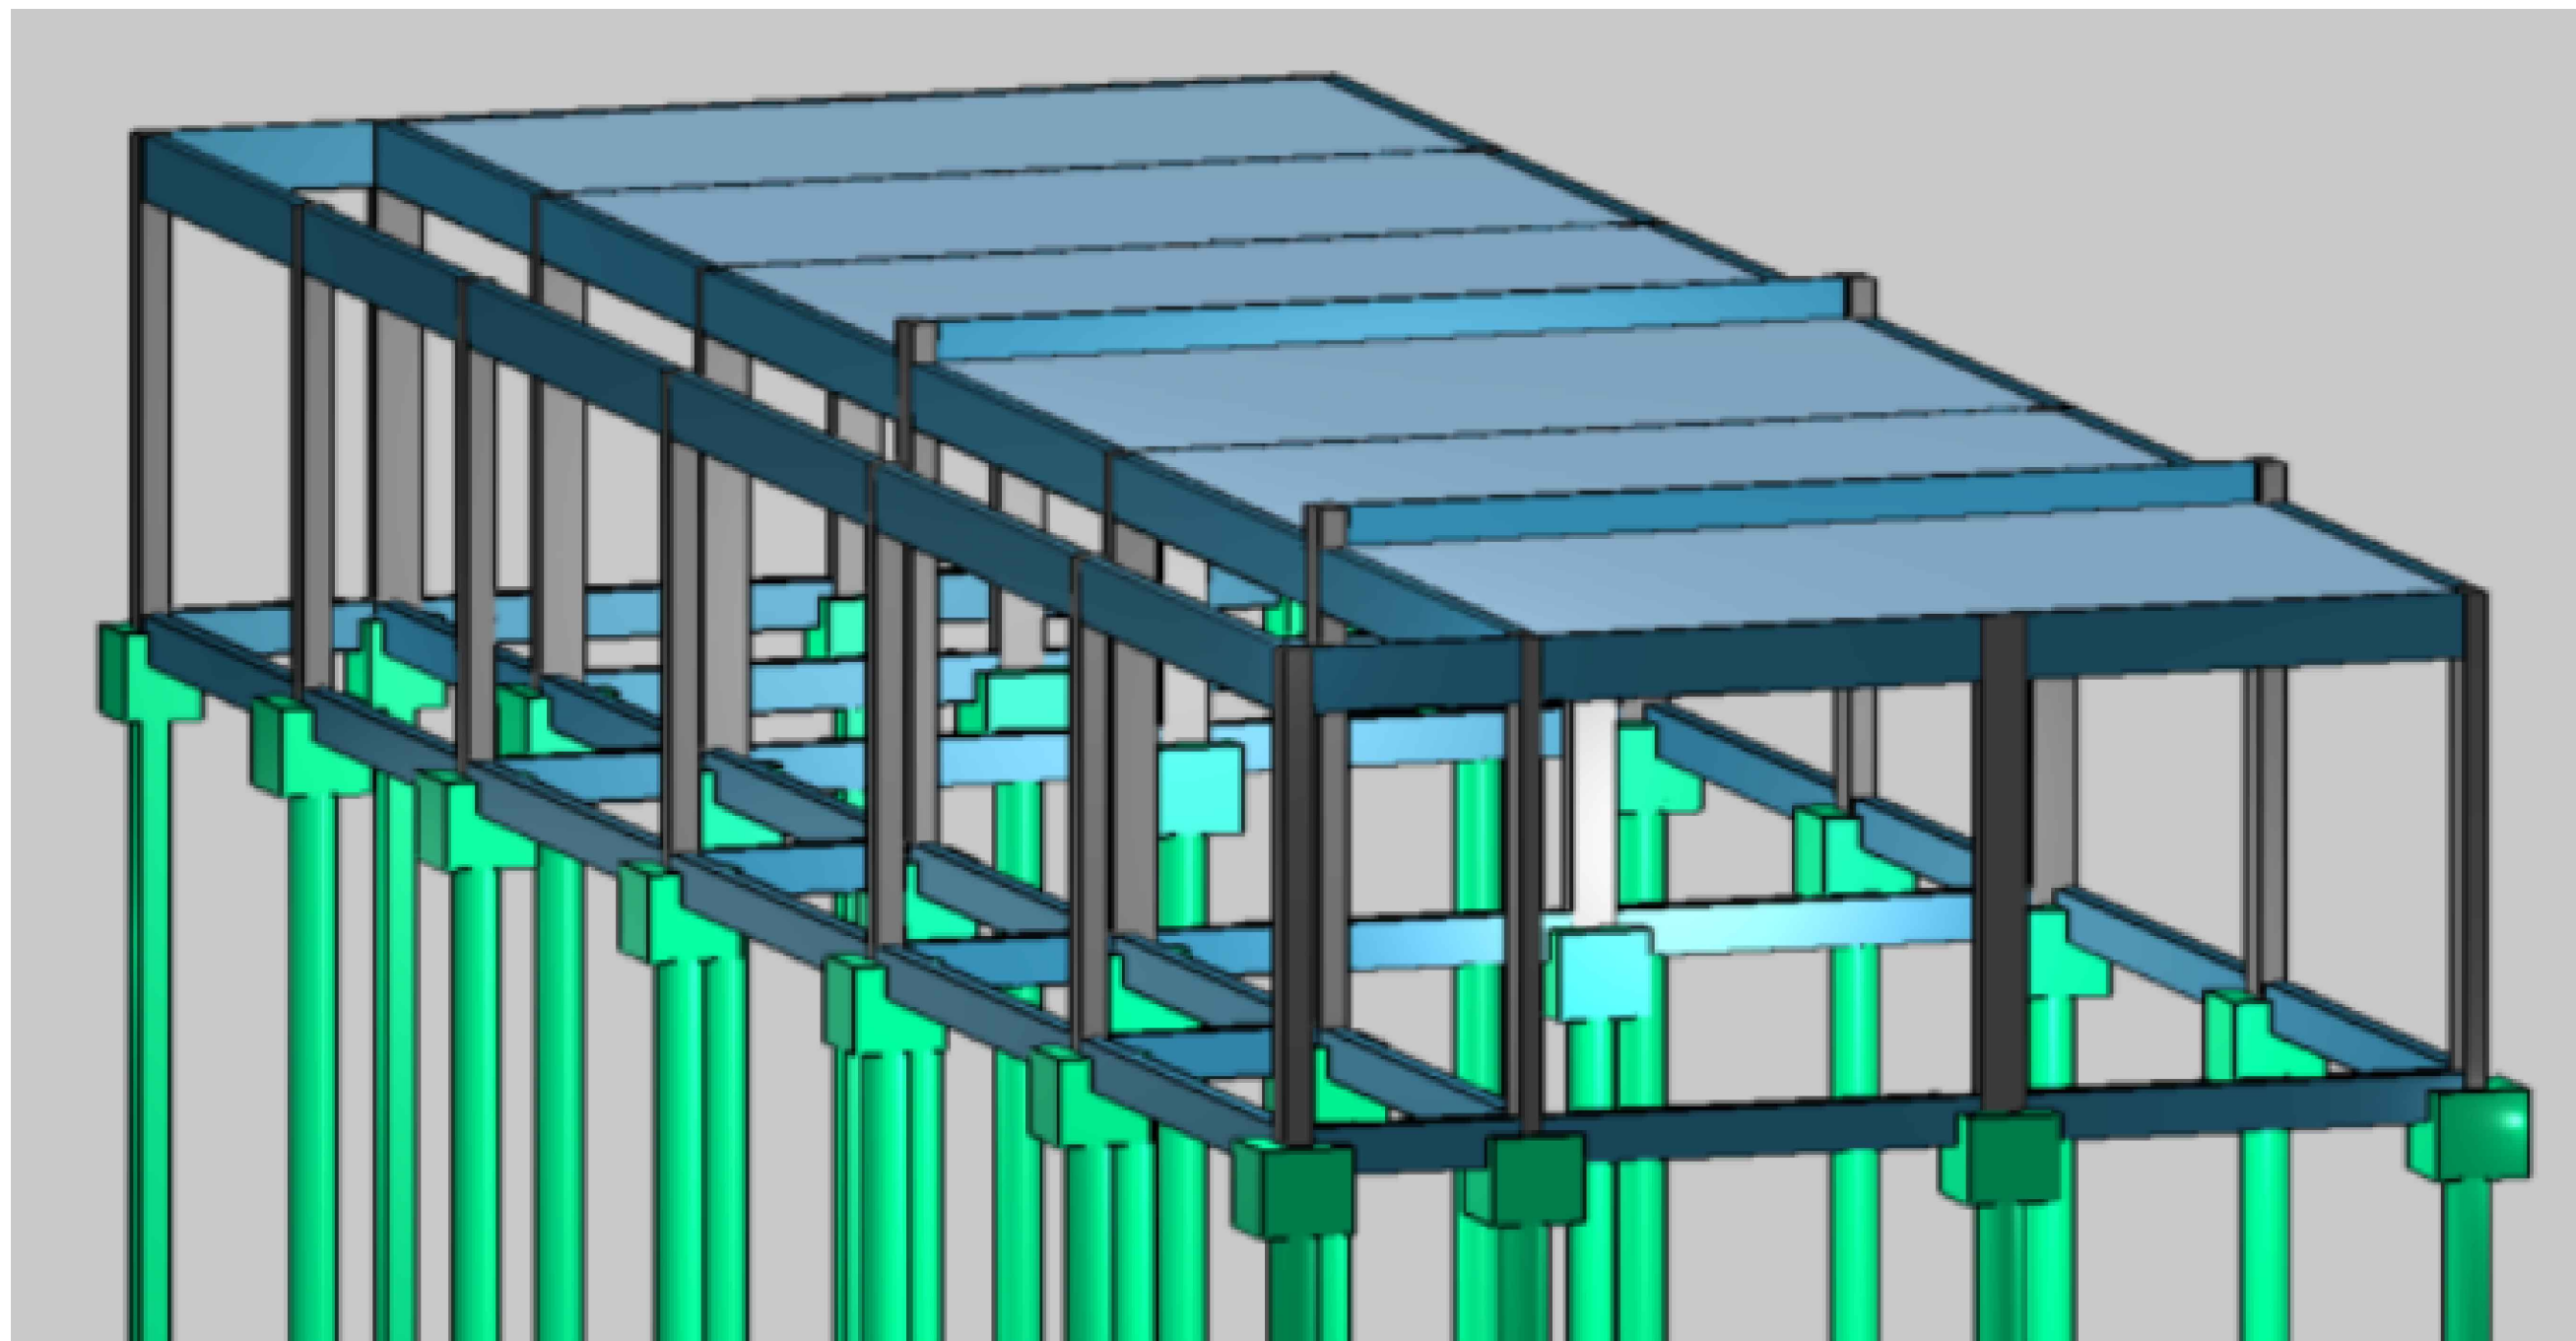
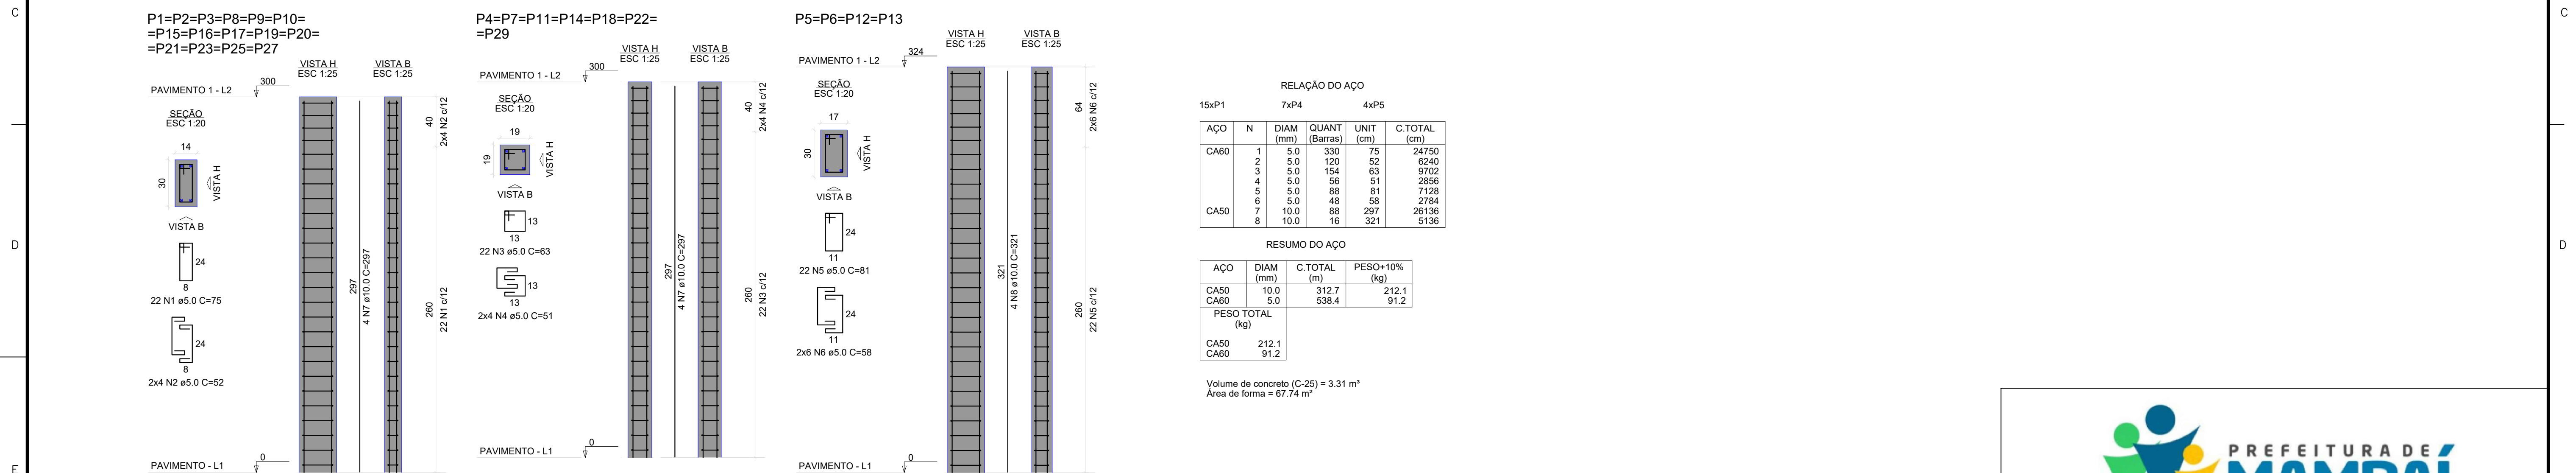


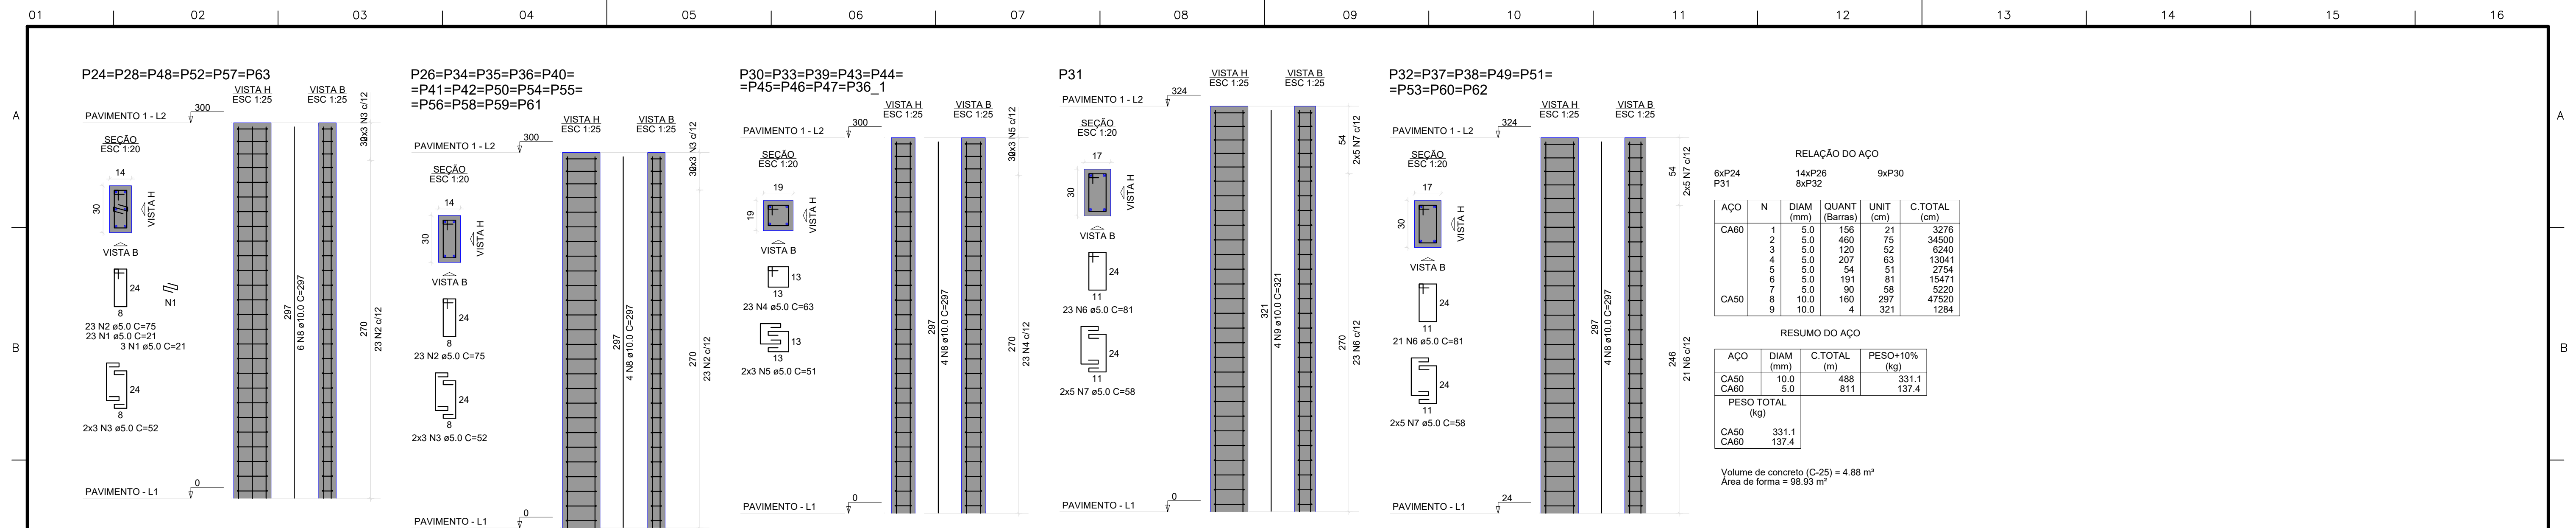

										
PREFEITURA MUNICIPAL DE MAMBAÍ GO										
END.	Rua Andre Caldeira de Moura, SN, Qd 19 Lt 01 CEP: 73970-000 - MAMBAÍ GO									
OBRA	AMPLIAÇÃO DA ESCOLA MUNICIPAL MARIA DO SOCORRO ALVES BARBOSA									
AUTOR:	EMERSON DE JORGE PLA PUJADES	CREA:8956/ D-DF								
R.T.:										
_____ PROP. FUNDO MUNICIPAL DE EDUCAÇÃO DE MAMBAÍ - GO _____ AUTOR DO PROJETO: EMERSON DE JORGE PLA PUJADES CREA:8956/ D-DF _____										
APROVAÇÕES =										
<table border="1"> <tr> <td rowspan="2"> DEPARTAMENTO DE ENGENHARIA </td> <td rowspan="2"> PROJETO ESTRUTURAL - JUNTA A </td> <td> N. DE FOLHA/1 P.E-06/17 </td> </tr> <tr> <td> DATA FEV / 2025 ESC. INDICADA </td> </tr> <tr> <td rowspan="2"></td> <td> CONTEÚDO: ARMAÇÃO DE BLOCOS ARMAÇÃO DE PILARES </td> <td rowspan="2"></td> </tr> <tr> <td> DESENHO TÉCNICO: EMERSON DE JORGE PLA PUJADES </td> </tr> </table>			DEPARTAMENTO DE ENGENHARIA	PROJETO ESTRUTURAL - JUNTA A	N. DE FOLHA/1 P.E-06/17	DATA FEV / 2025 ESC. INDICADA		CONTEÚDO: ARMAÇÃO DE BLOCOS ARMAÇÃO DE PILARES		DESENHO TÉCNICO: EMERSON DE JORGE PLA PUJADES
DEPARTAMENTO DE ENGENHARIA	PROJETO ESTRUTURAL - JUNTA A	N. DE FOLHA/1 P.E-06/17								
		DATA FEV / 2025 ESC. INDICADA								
	CONTEÚDO: ARMAÇÃO DE BLOCOS ARMAÇÃO DE PILARES									
	DESENHO TÉCNICO: EMERSON DE JORGE PLA PUJADES									