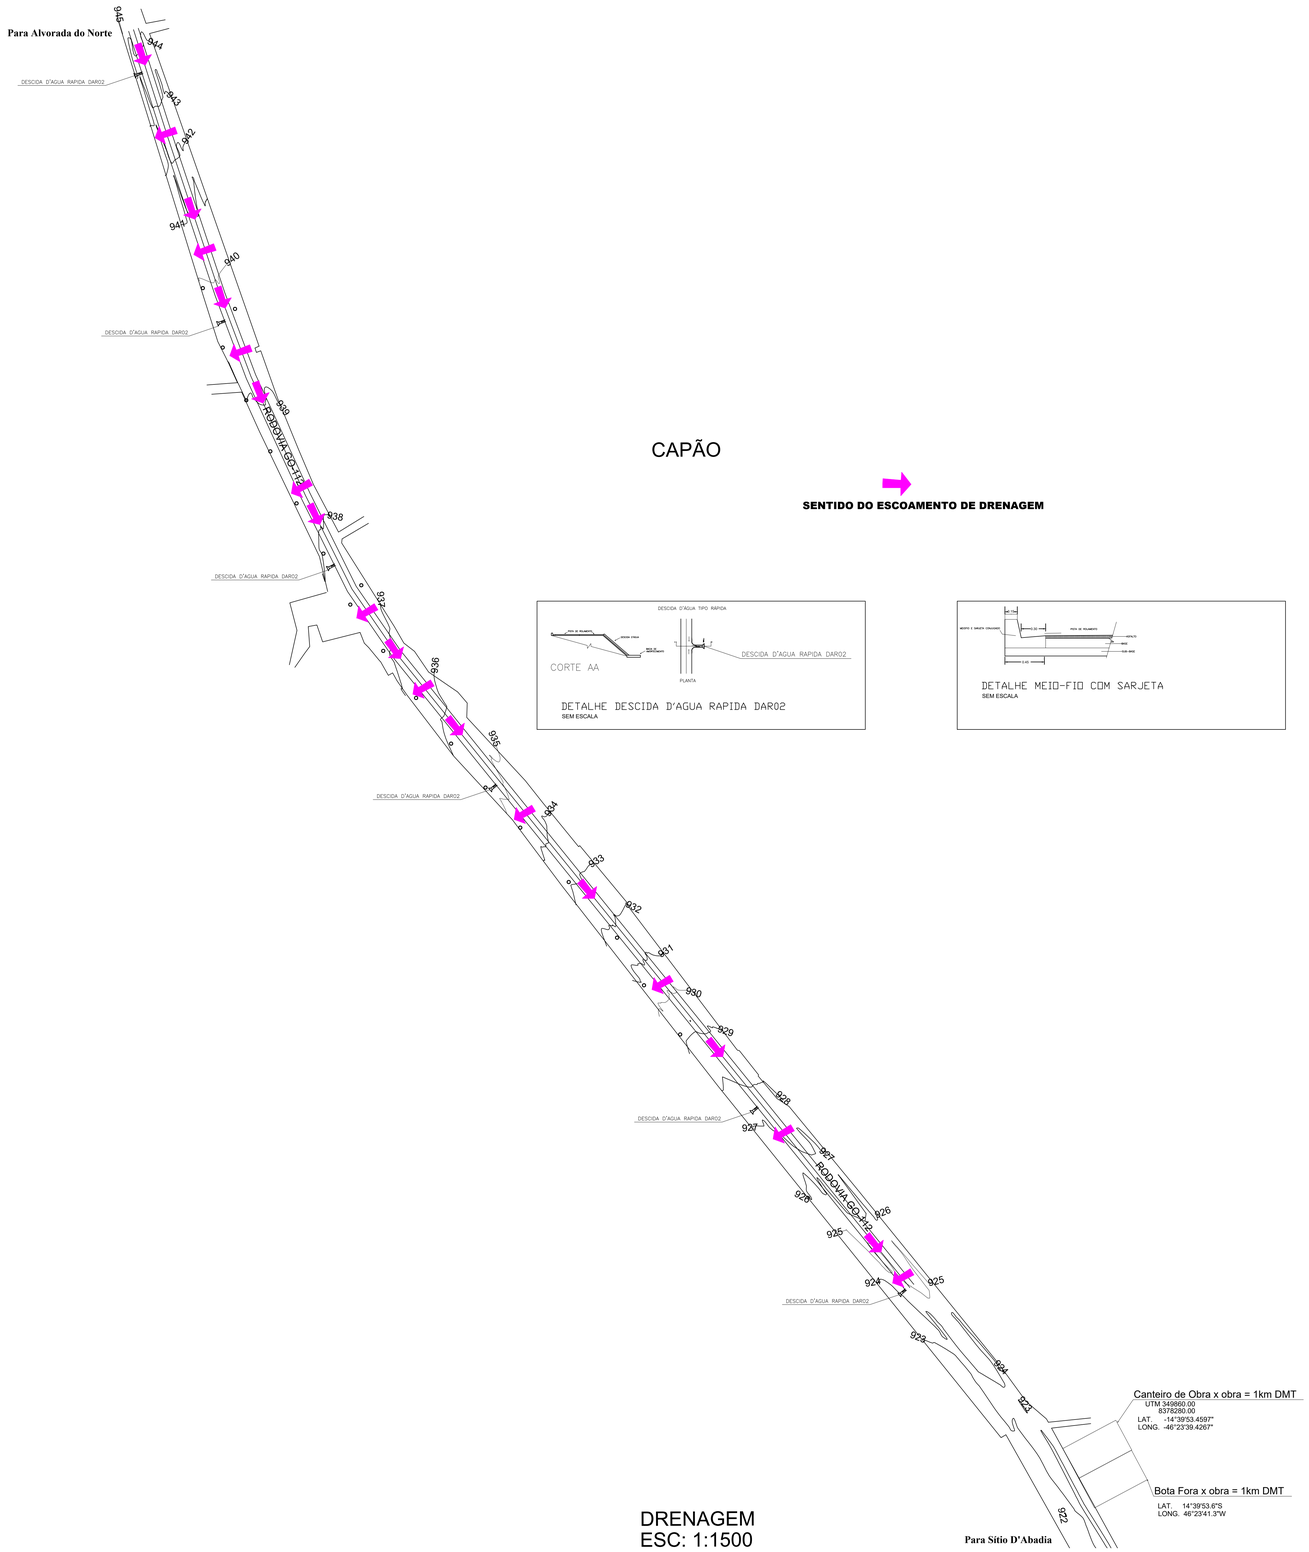

DRENAGEM
ESC: 1:1500

SITIO D'ABADIA - GO

TITULO:	PROJETO PAVIMENTAÇÃO ASFÁLTICA
RESPONSÁVEL TÉCNICO	EDUARDO RODRIGUES CARDOSO - CREA: 24240/D-DF.
CLIENTE:	PREFEITURA MUNICIPAL DE SITIO D'ABADIA-GO
ASSUNTO	PROJETO DE DRENAGEM — FOLHA: 03
REVISOR:	EDUARDO CARDOSO — DATA: 05/08/2021 — ESCALA: INDICADA