

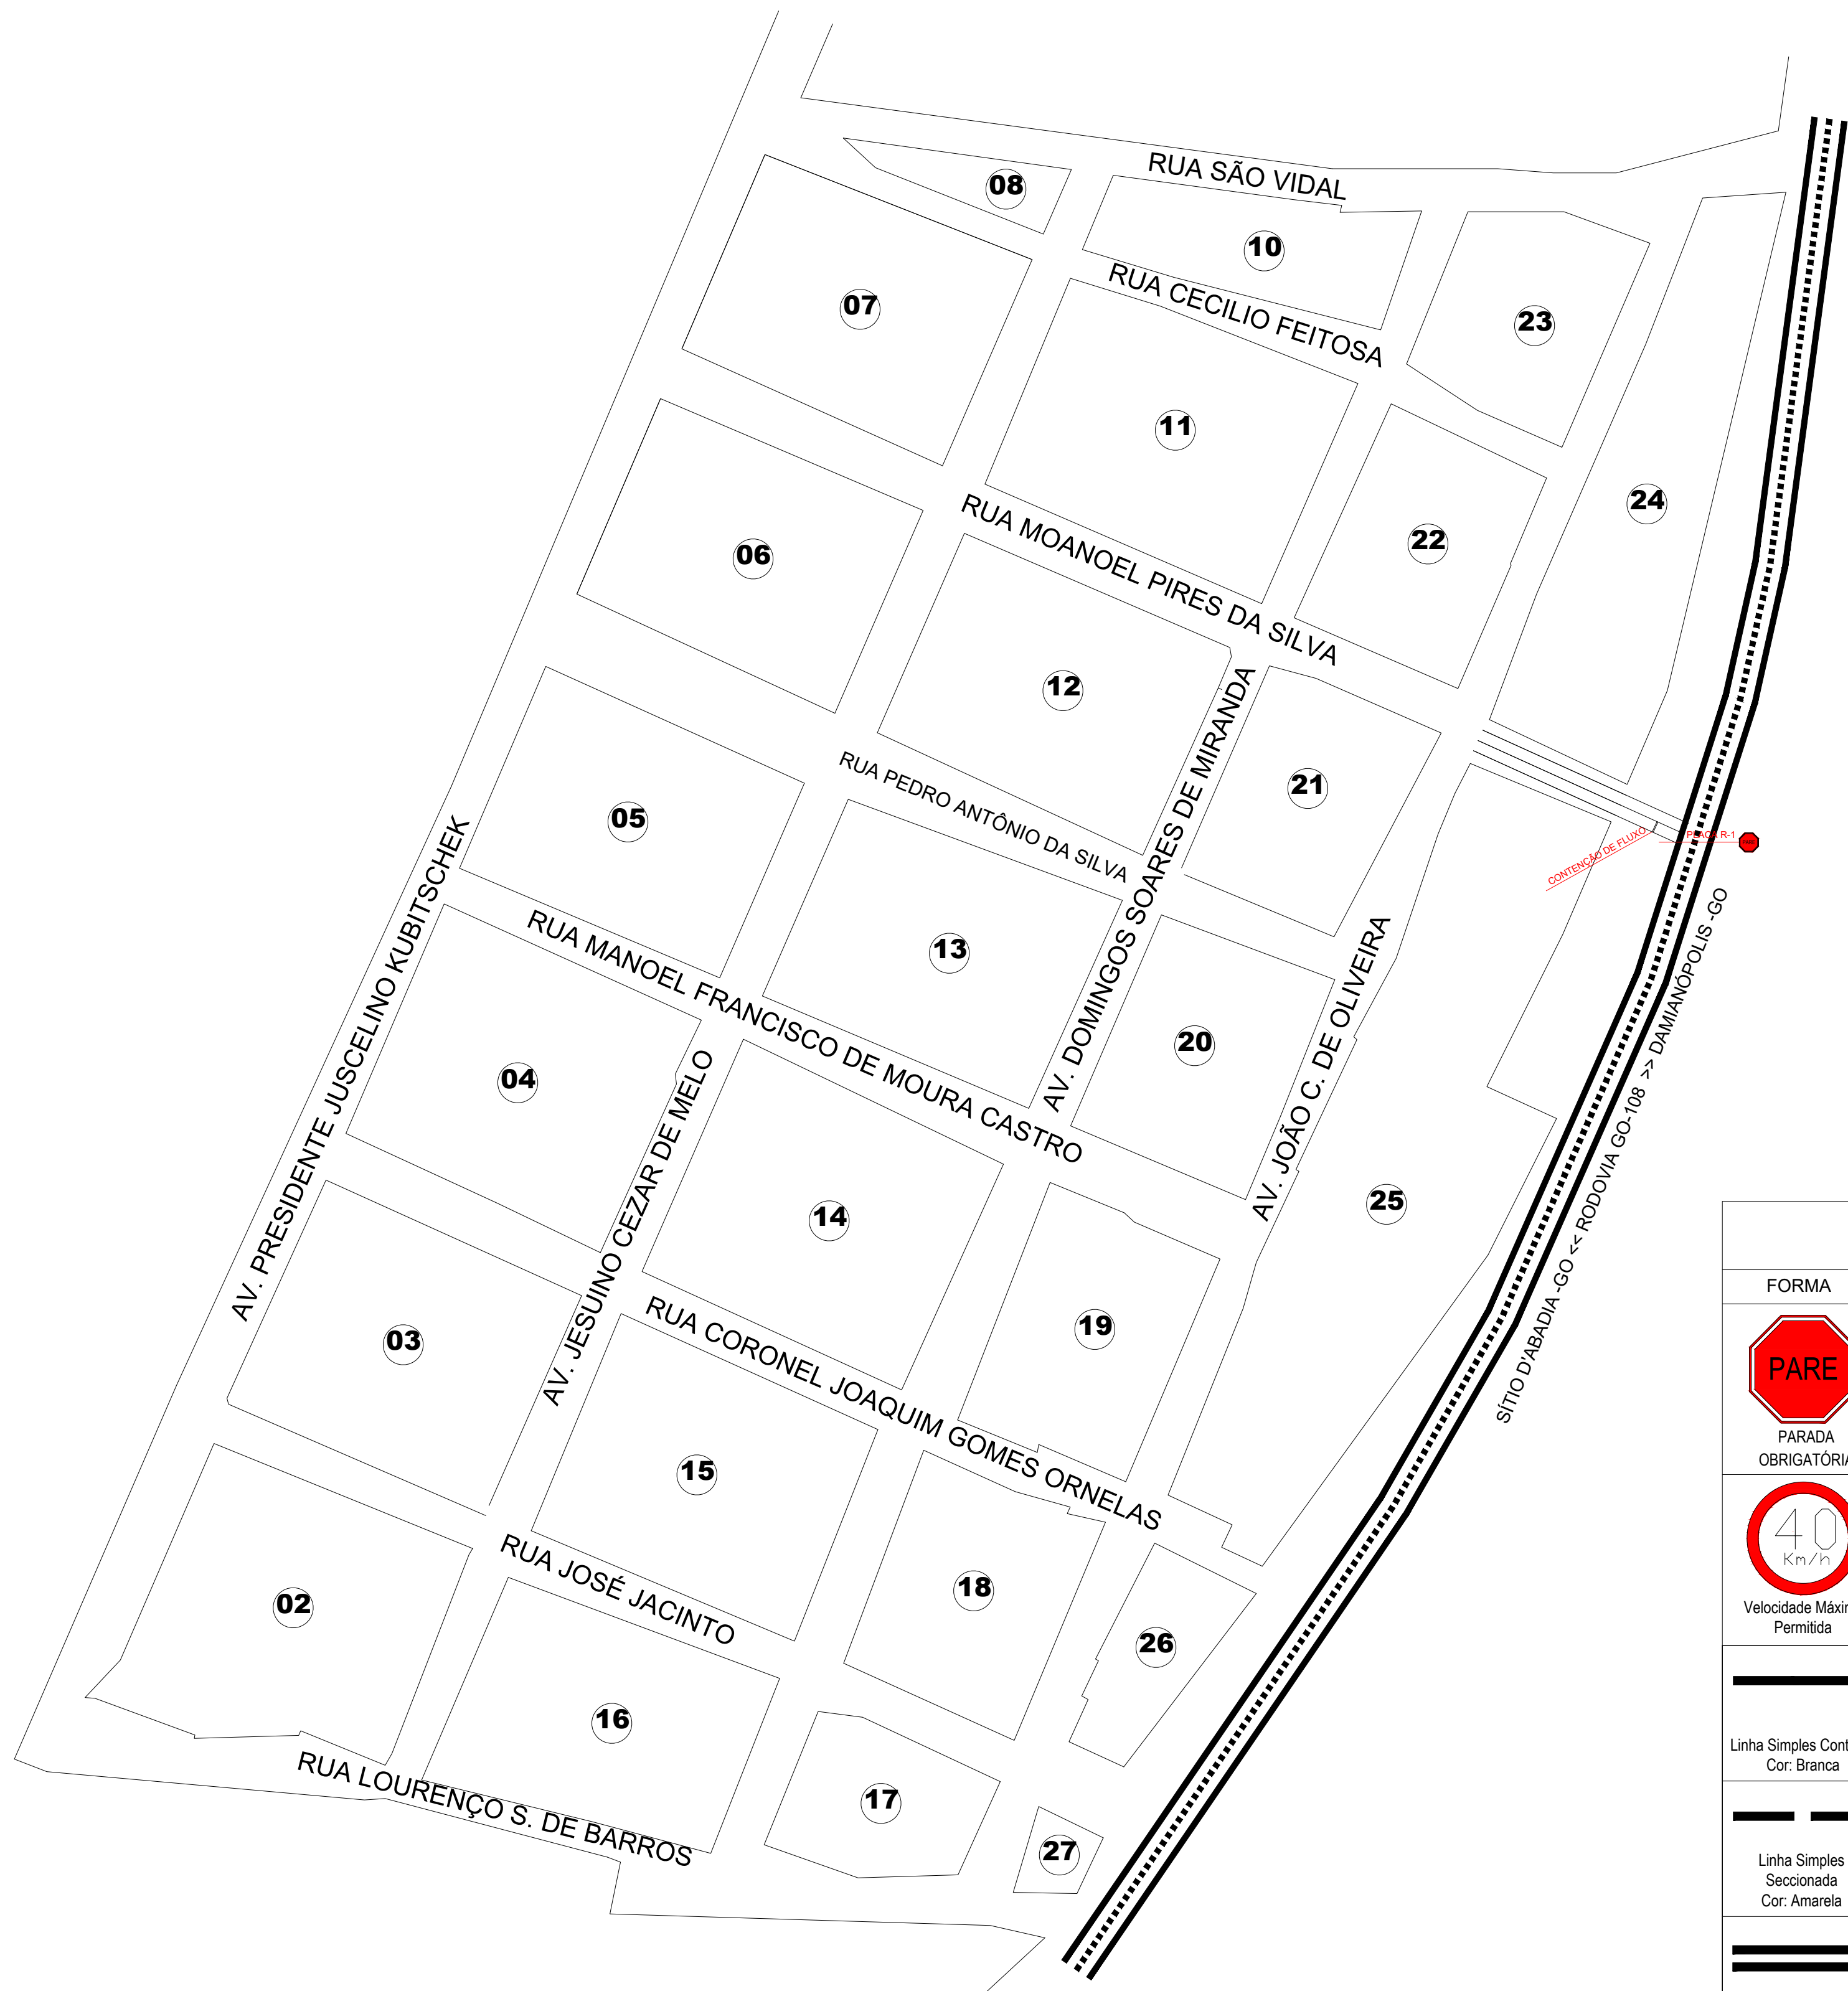


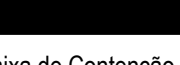


SINALIZAÇÃO - DISTRITO DE SÃO VIDAL
ESC: 1:1250

LEGENDA		
FORMA	CÓDIGO	LARGURA
 PARADA OBRIGATORIA	R-1	-
 Velocidade Máxima Permitida	R-19	-
 Linha Simples Contínua Cor: Branca	LMS-2	LARGURA DE 0.10 M
 Linha Simples Seccionada Cor: Amarela	LFO-2	LARGURA DE 0.10 M
 Linha Dupla Contínua Cor: Amarela	LFO-3	LARGURA DE 0.20 M (0.10 M PARA CADA FAIXA)
 Faixa de Contenção do Fluxo Cor: Branca	LRE	LARGURA DE 0.30 M
 Faixa de Pedestres Cor: Branca	FTP-1	LARGURA DA FAIXA DE 0,30 CM COM ESPAÇAMENTO DE 0,40

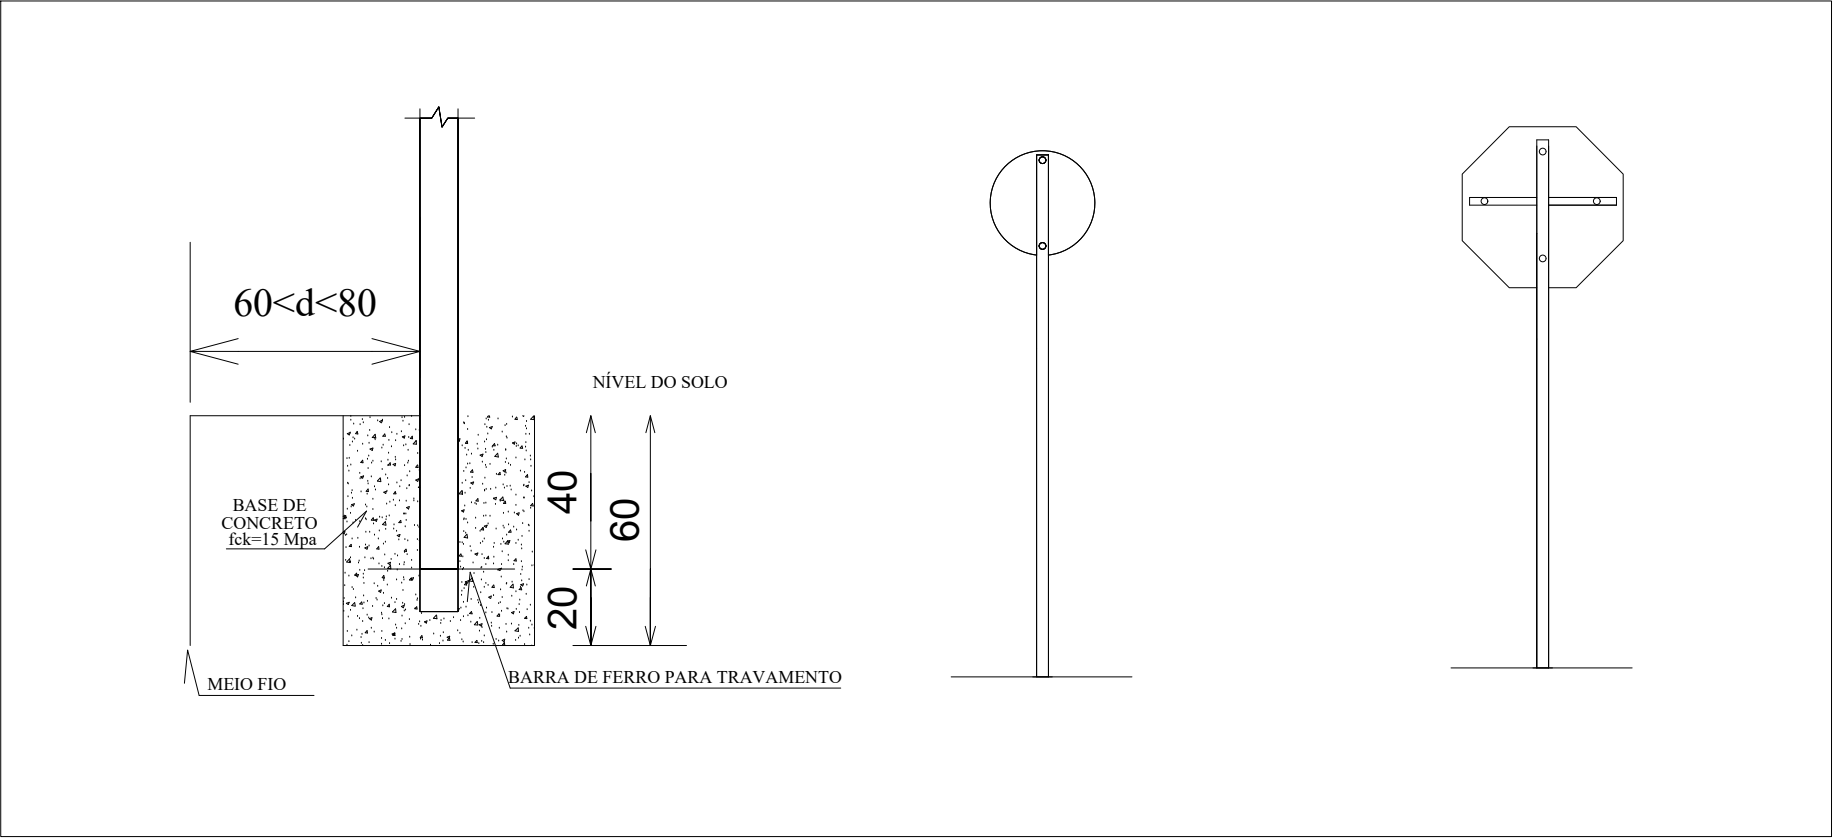

DETALHE FIXAÇÃO E CHUMBAMENTO PLACAS
SEM ESCALA

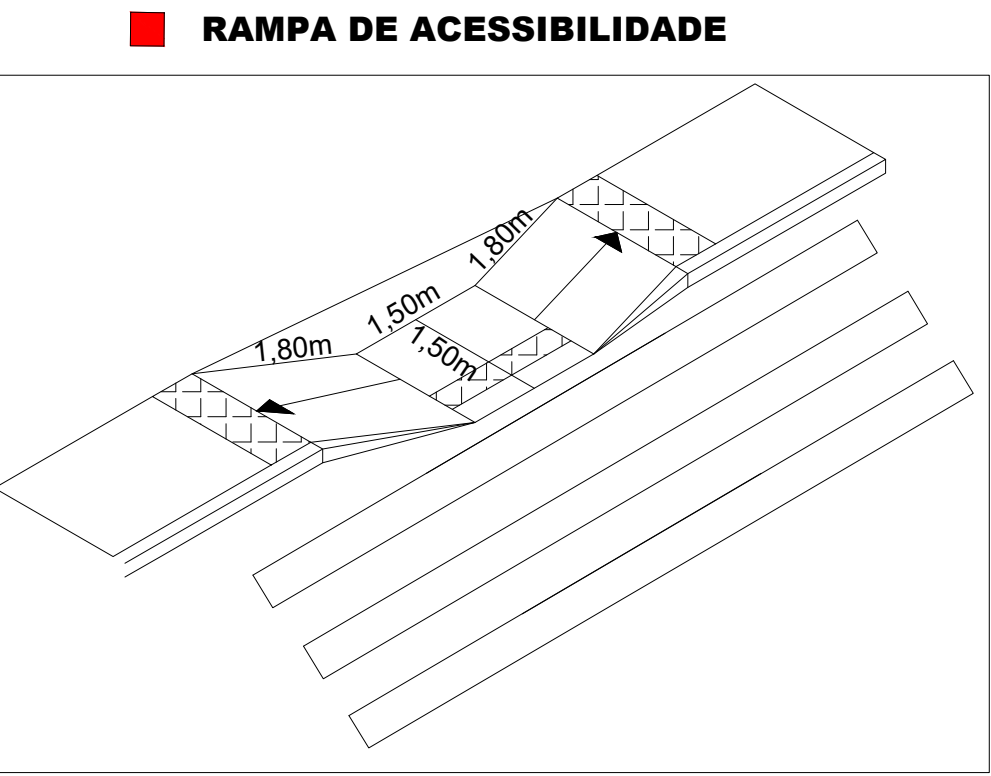

DETALHE ACESSIBILIDADE
SEM ESCALA