

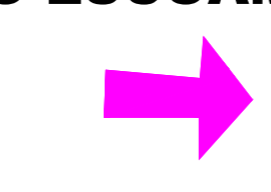
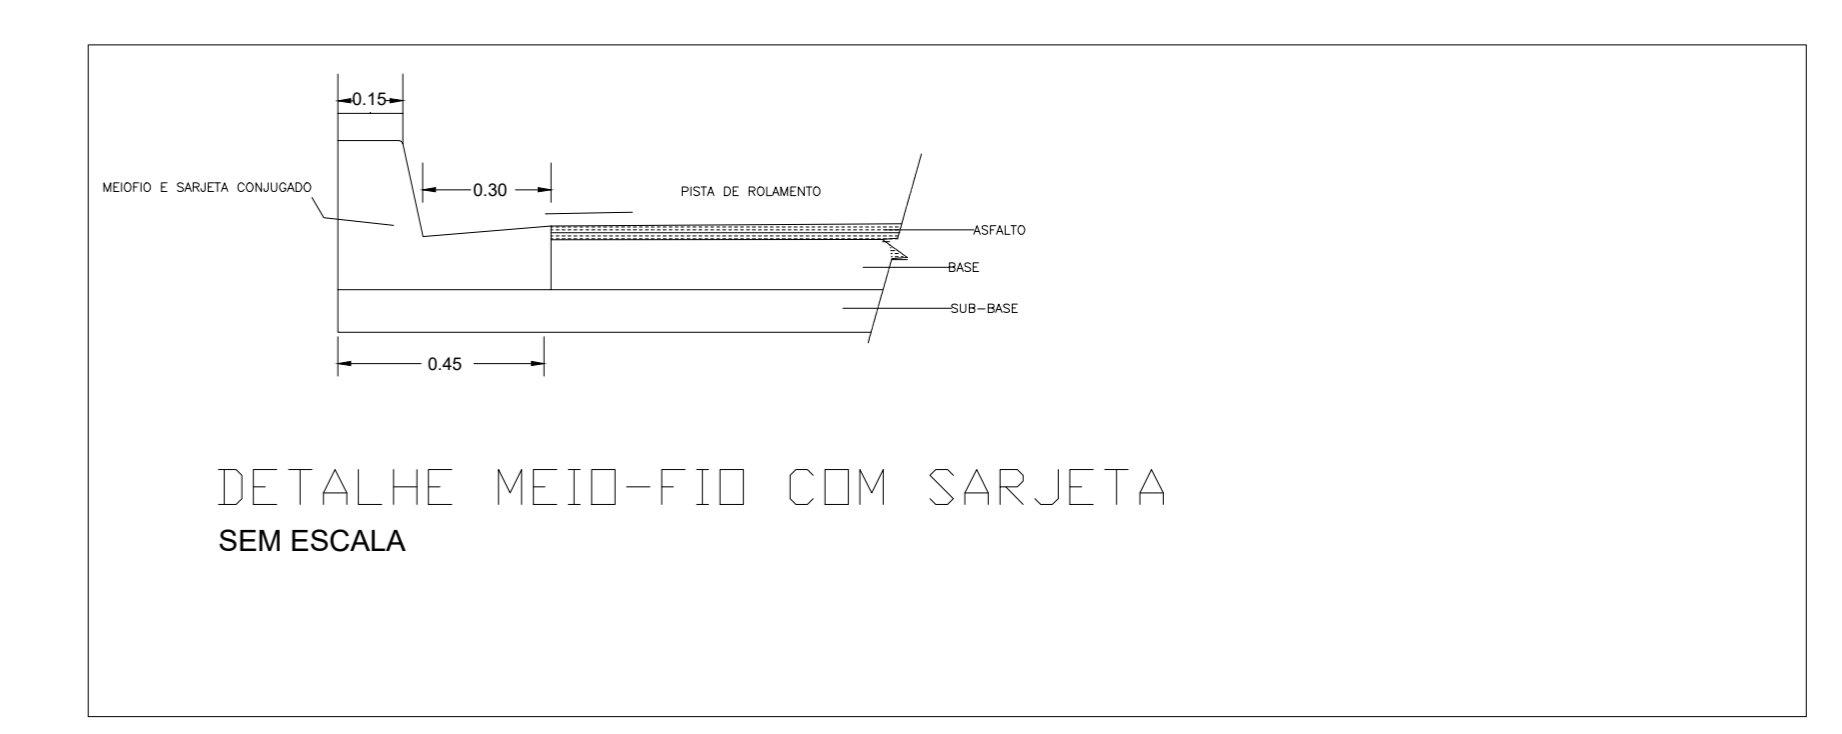


AGUA BOA

SENTIDO DO ESCOAMENTO DE DRENAGEM

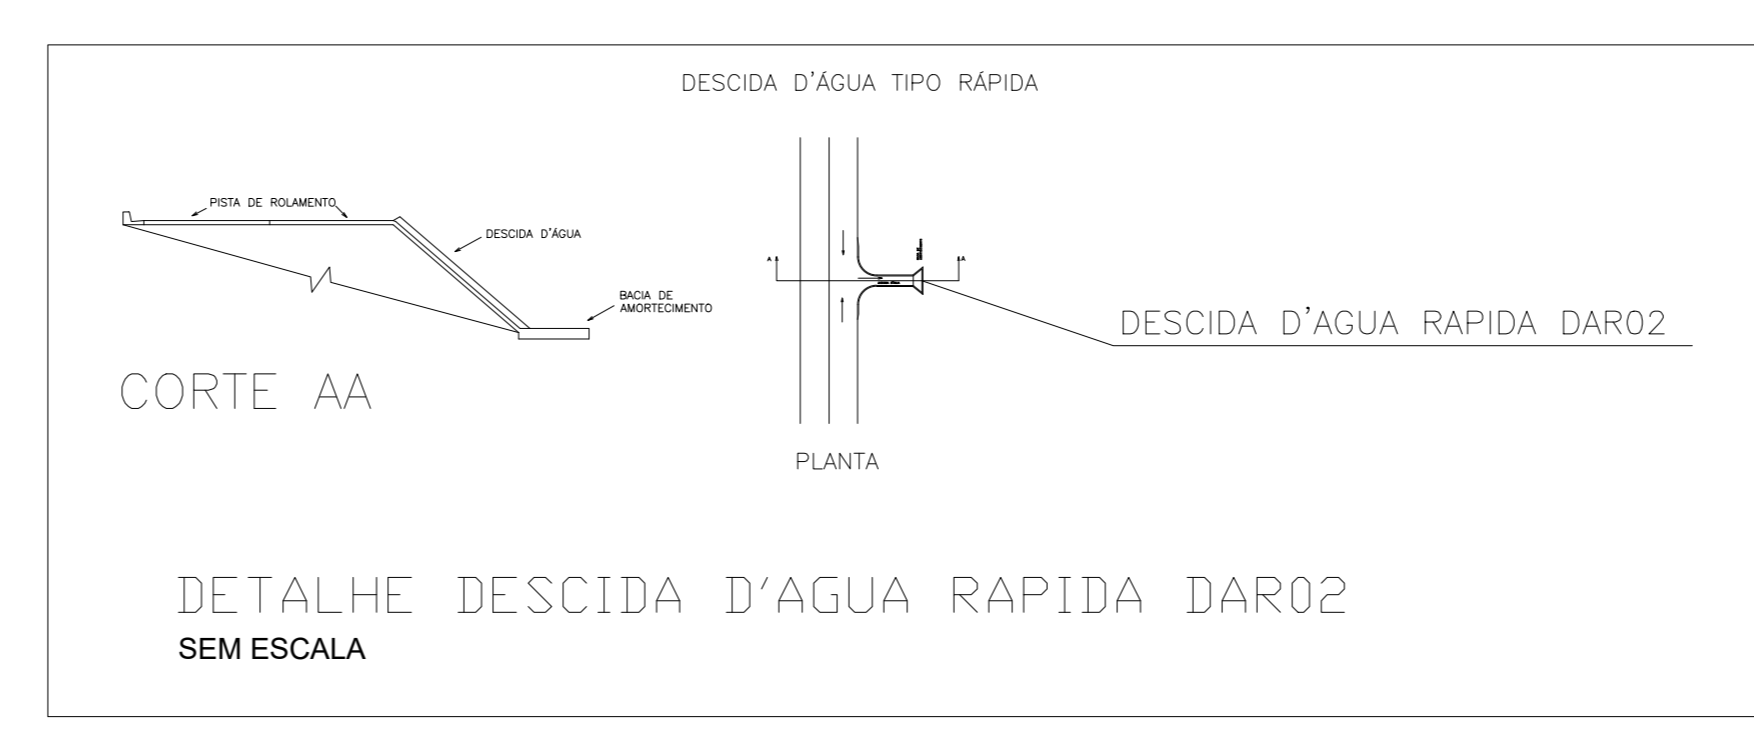

DESCIDA D'AGUA

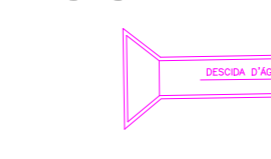

SITIO D'ABADIA - GO

TITULO	PROJETO PAVIMENTAÇÃO ASFALTICA	FILM	
RESPONSÁVEL	EDUARDO RODRIGUES CARDOSO - CREA: 24240/D-DF		
CLIENTE	PREFEITURA MUNICIPAL DE SITIO D'ABADIA-GO		
ASSUNTO	PROJETO DE DRENAGEM		03
REVISOR	EDUARDO CARDOSO	DATA	27/03/2026
		ESCALA	INDICADA

Verifique a assinatura deste documento em: [https://sistemas.abadiahm.gov.br/assassinatura/assassinatura.aspx?arquivo=arquivo\\_041809](https://sistemas.abadiahm.gov.br/assassinatura/assassinatura.aspx?arquivo=arquivo_041809)