


GEOMÉTRICO








ESC: 1:1000

RUAS A SEREM PAVIMENTADAS

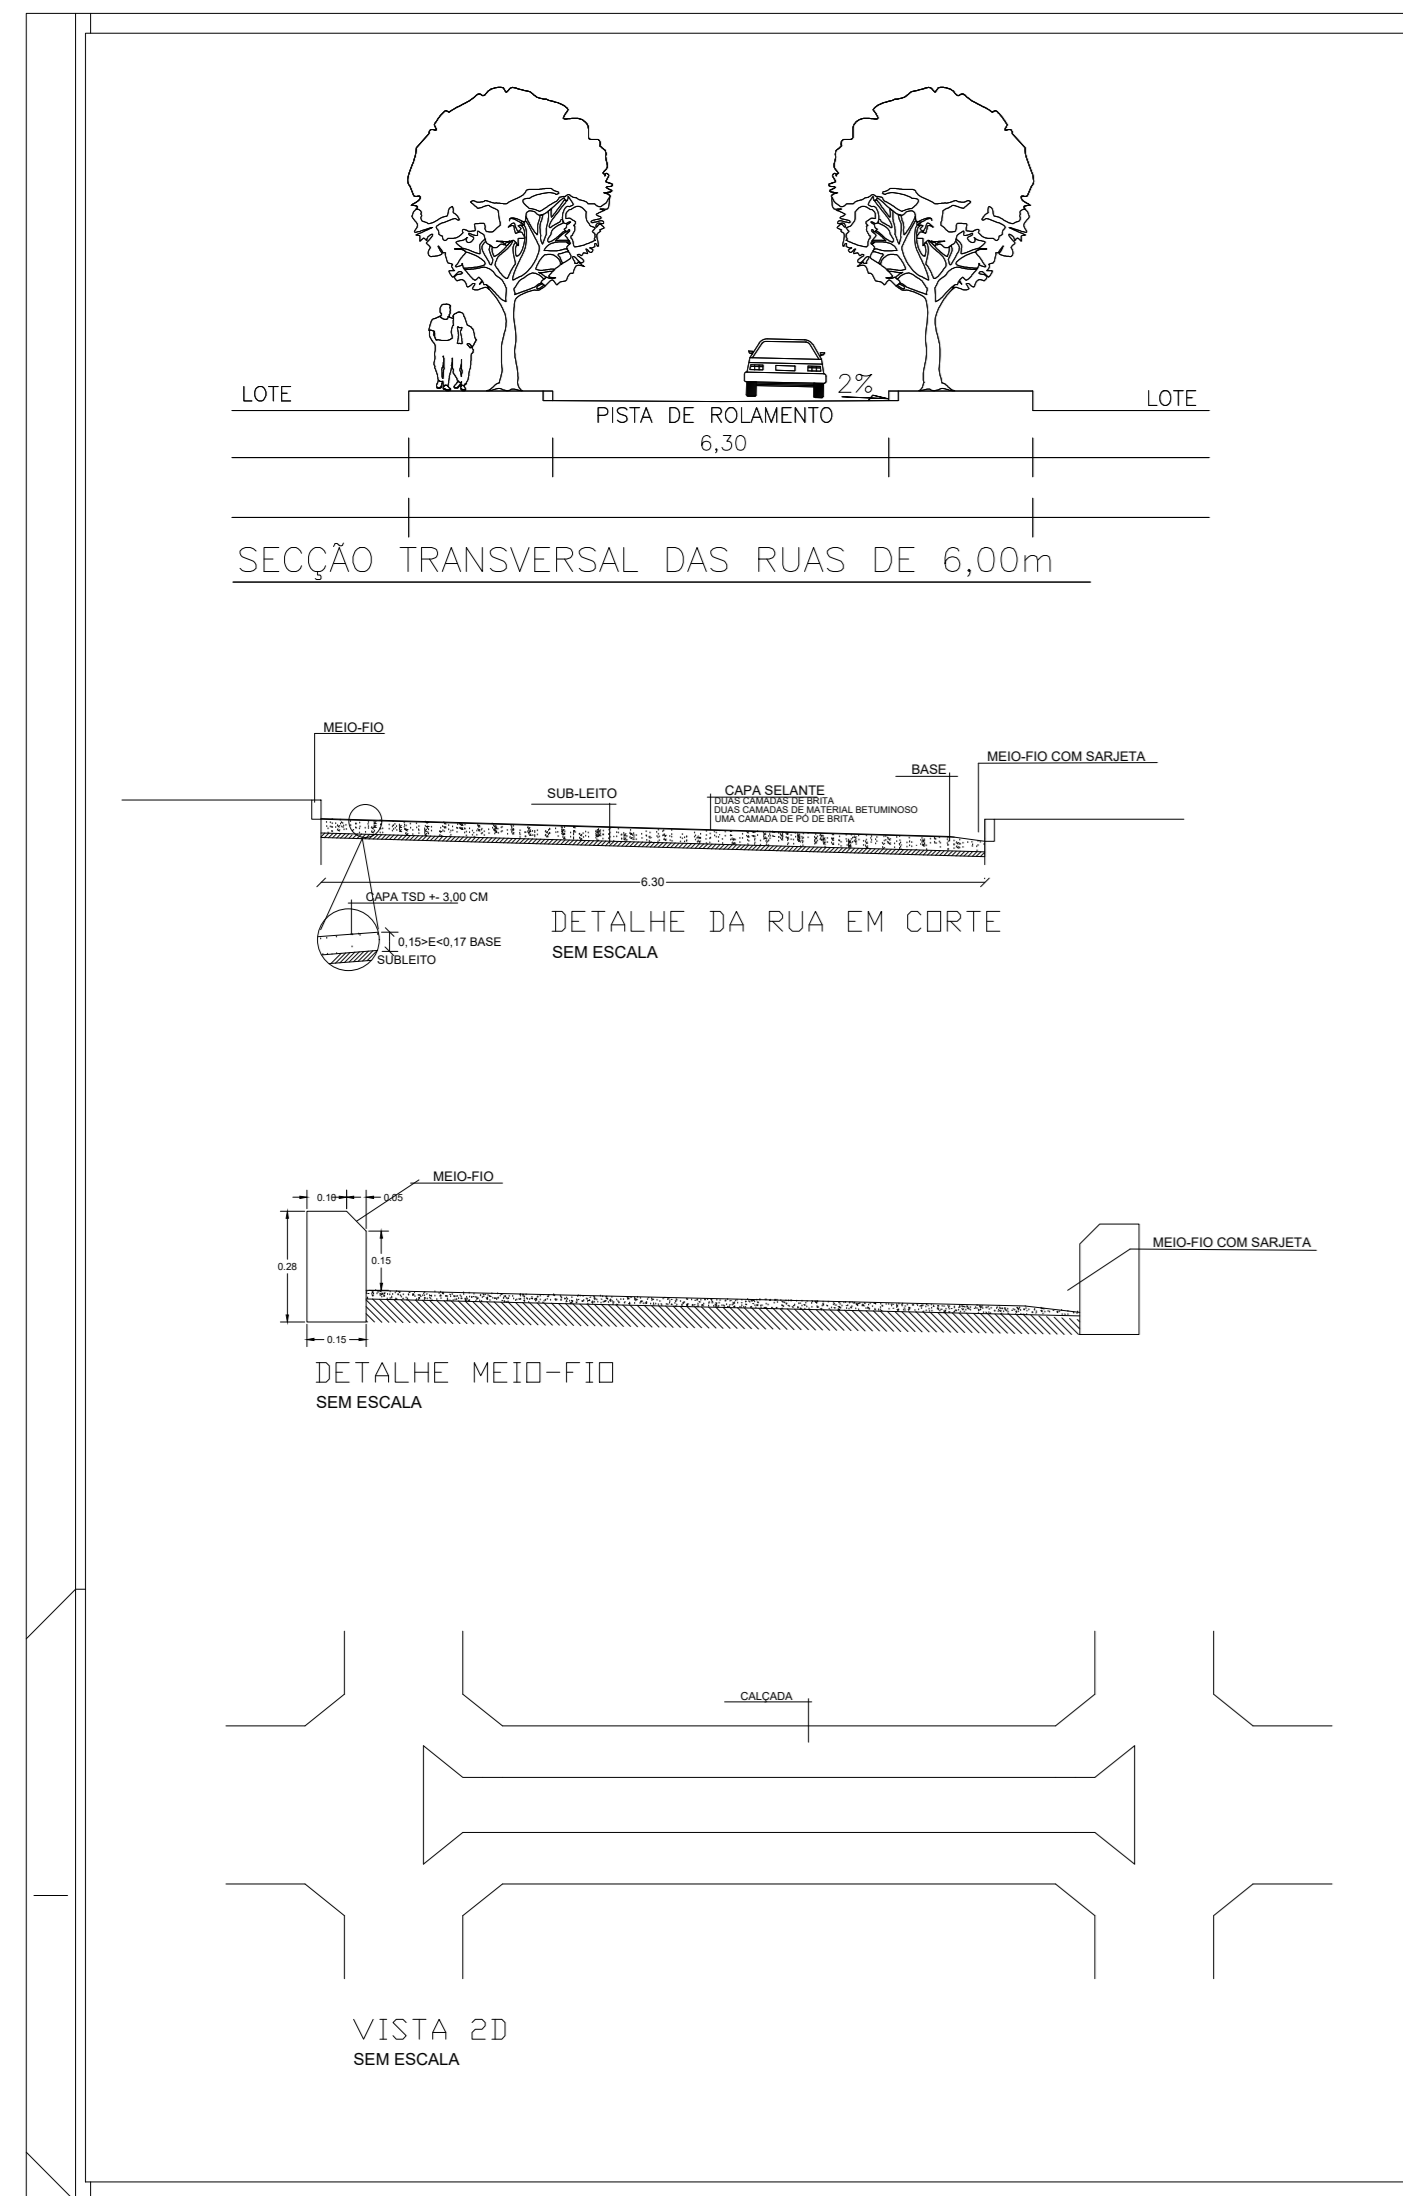

Canteiro de Obra x obra = 0,5km DMT
 LAT. -14.667613
 LONG. -46.289187

Bota Fora x obra = 0,5km DMT
 LAT. -14.667613
 LONG. -46.289187

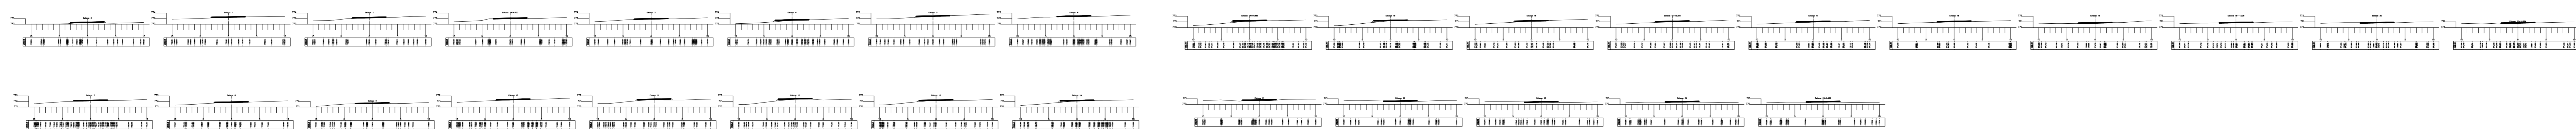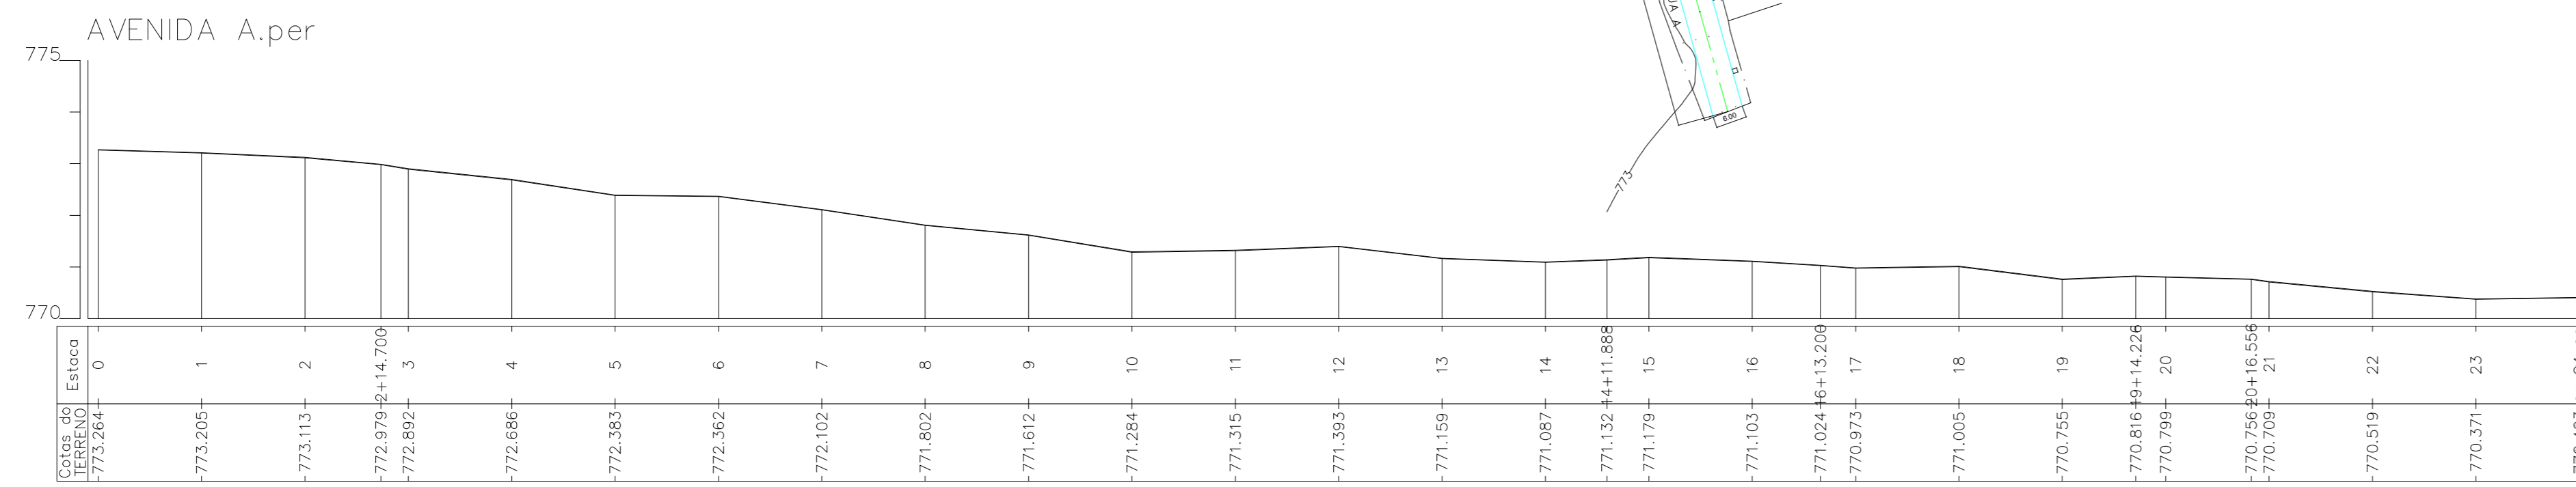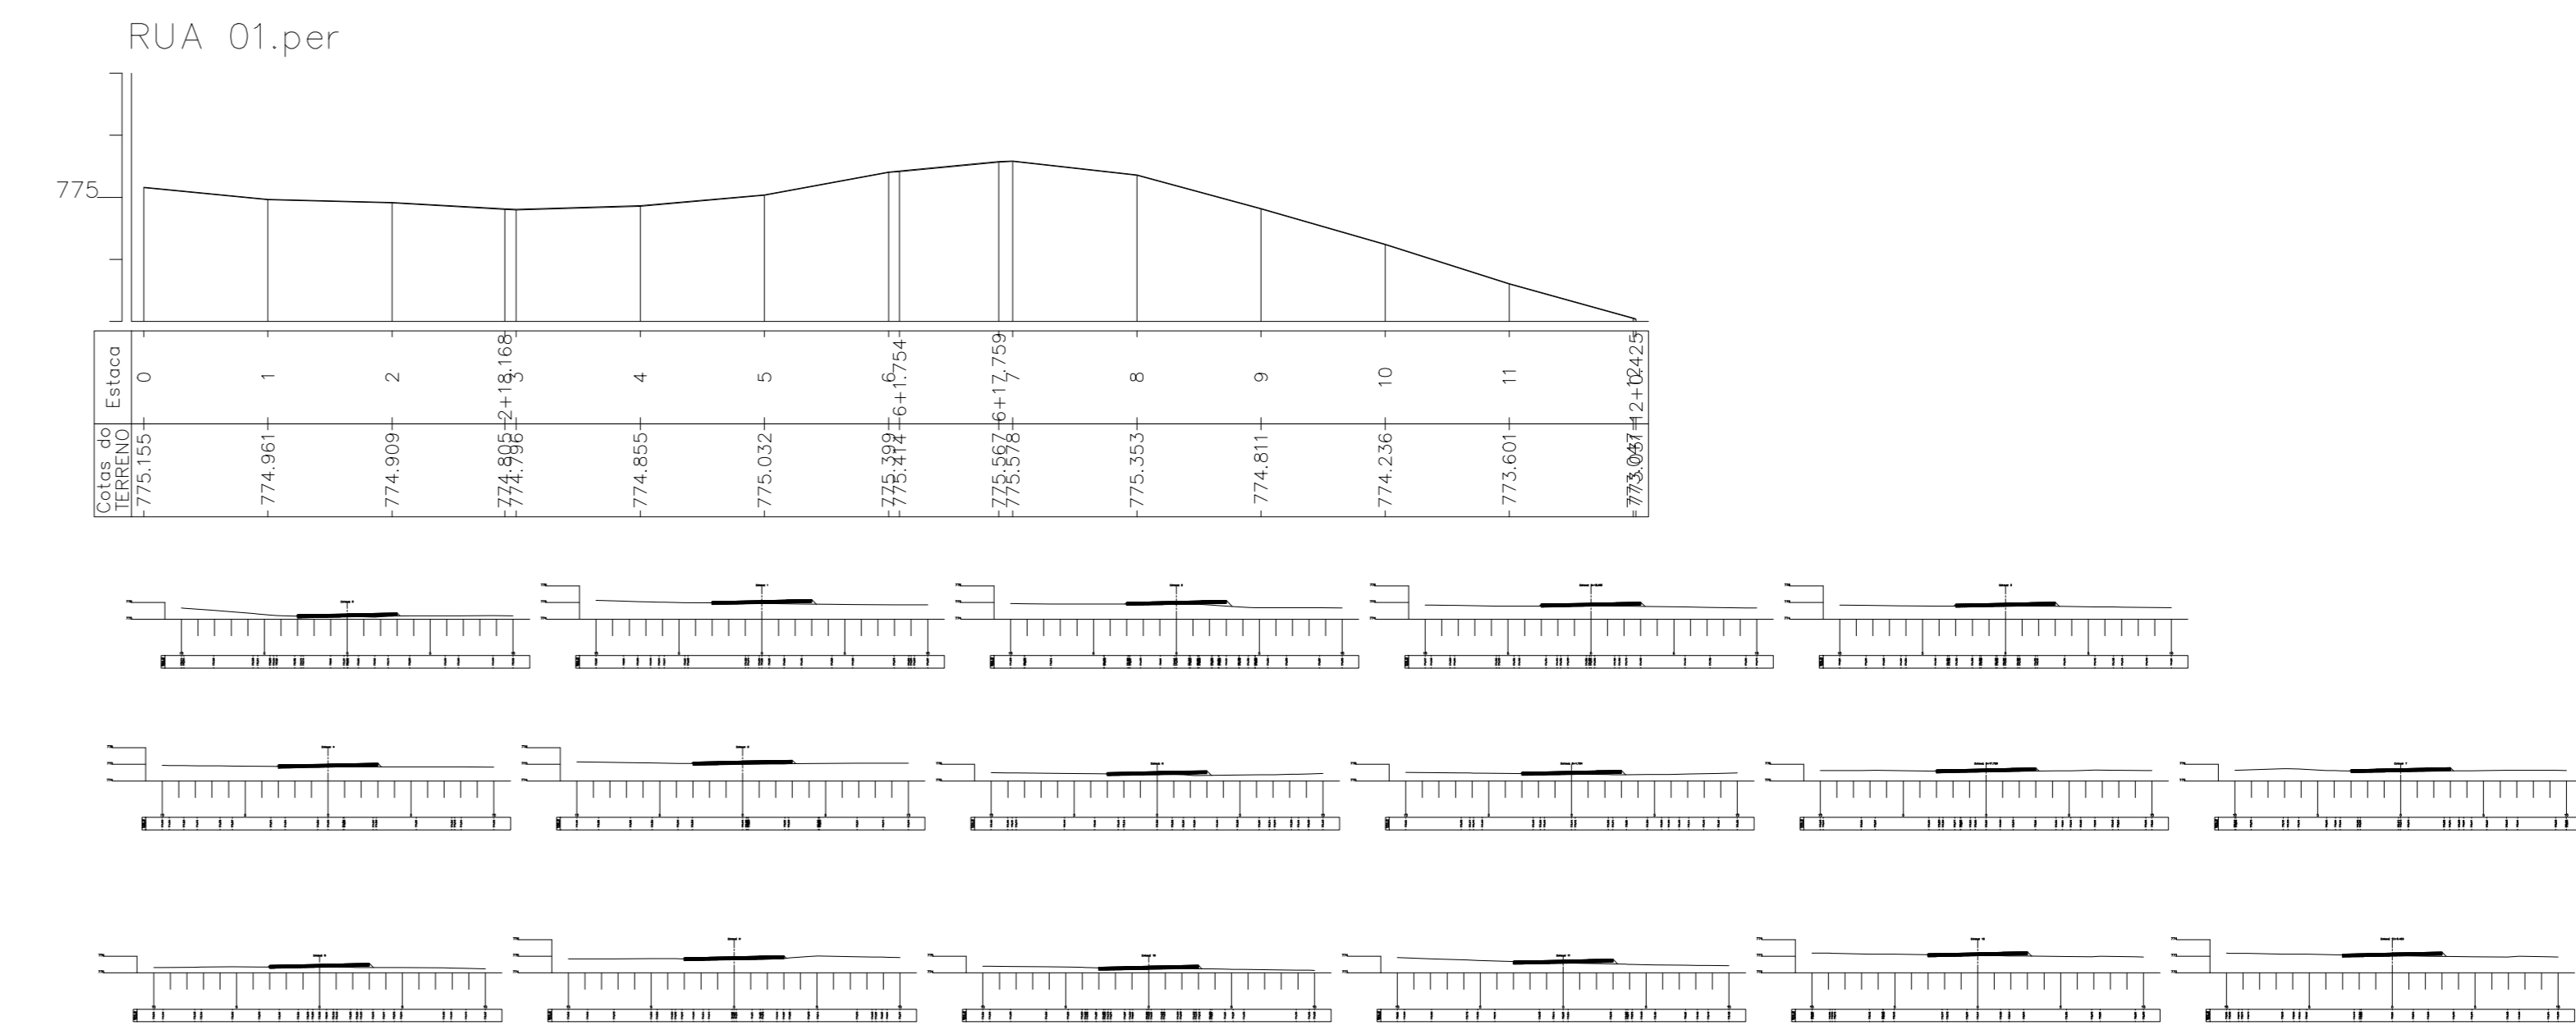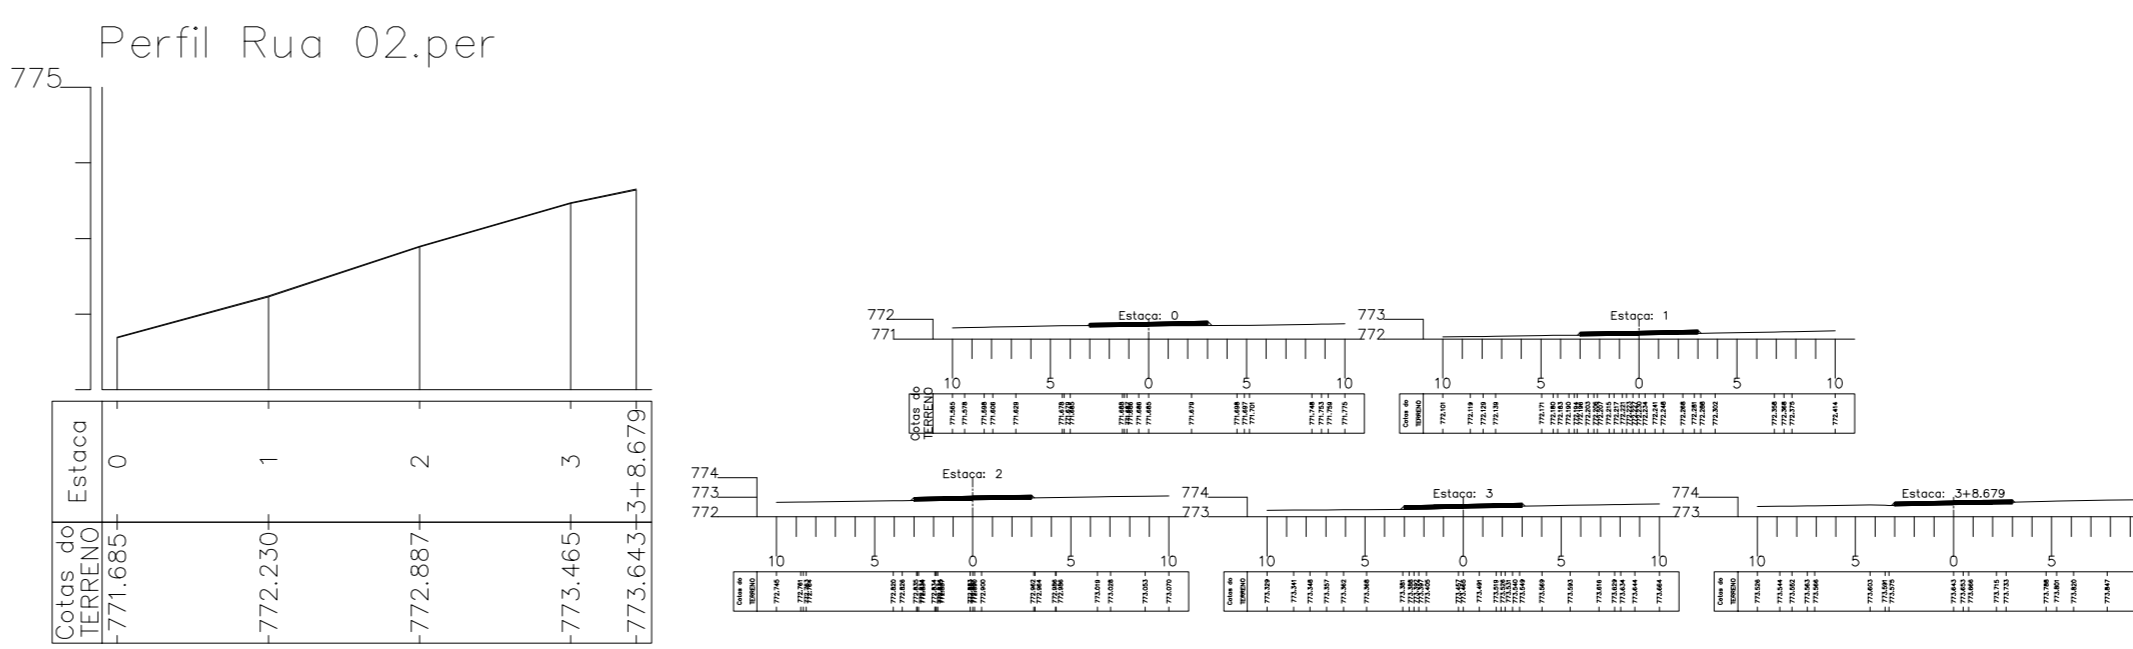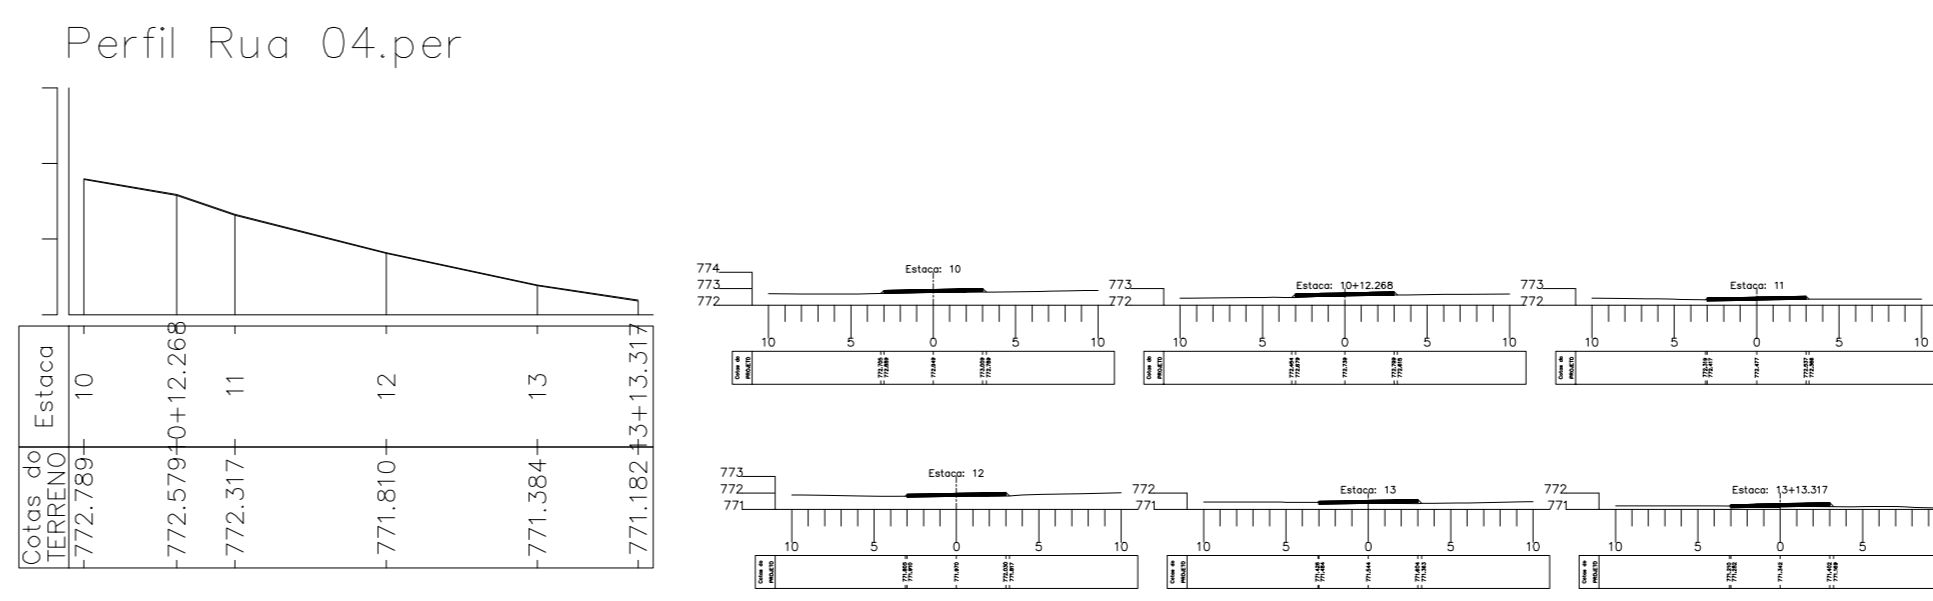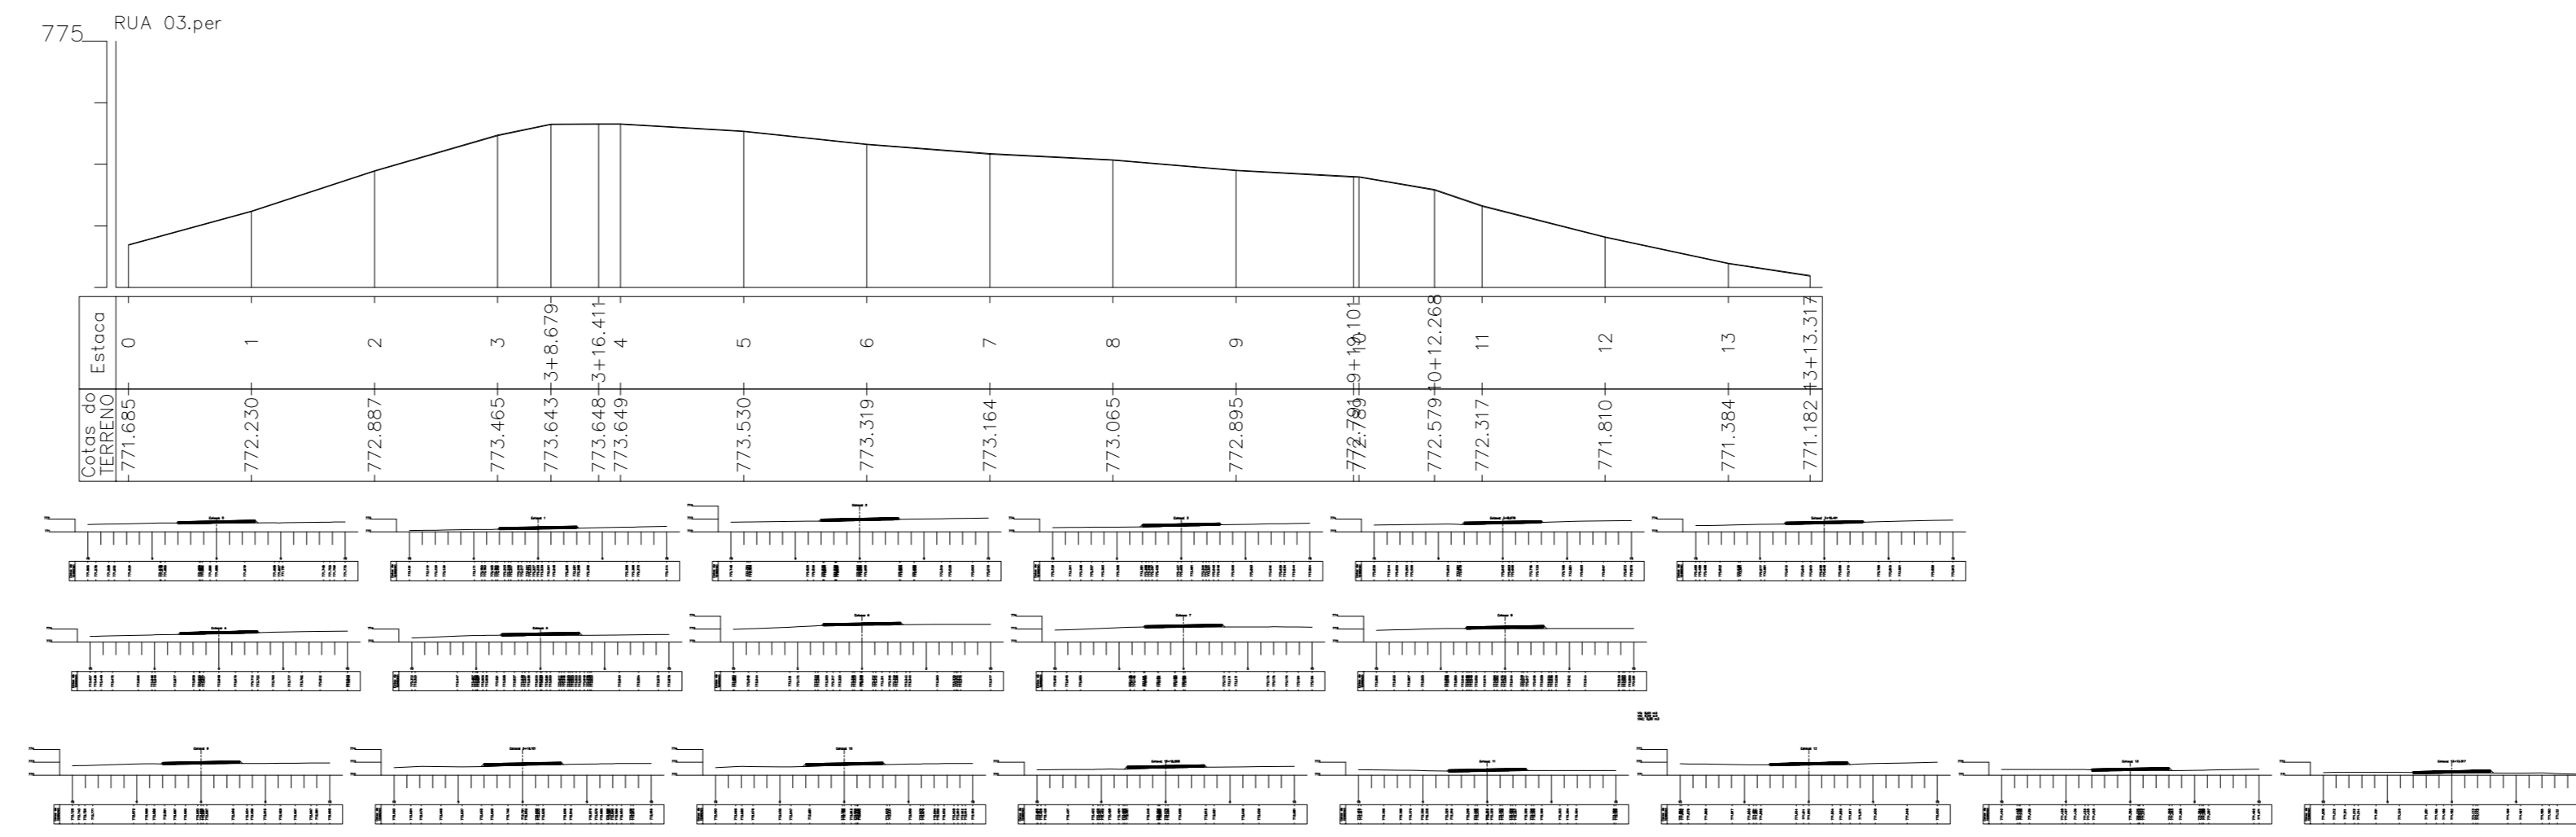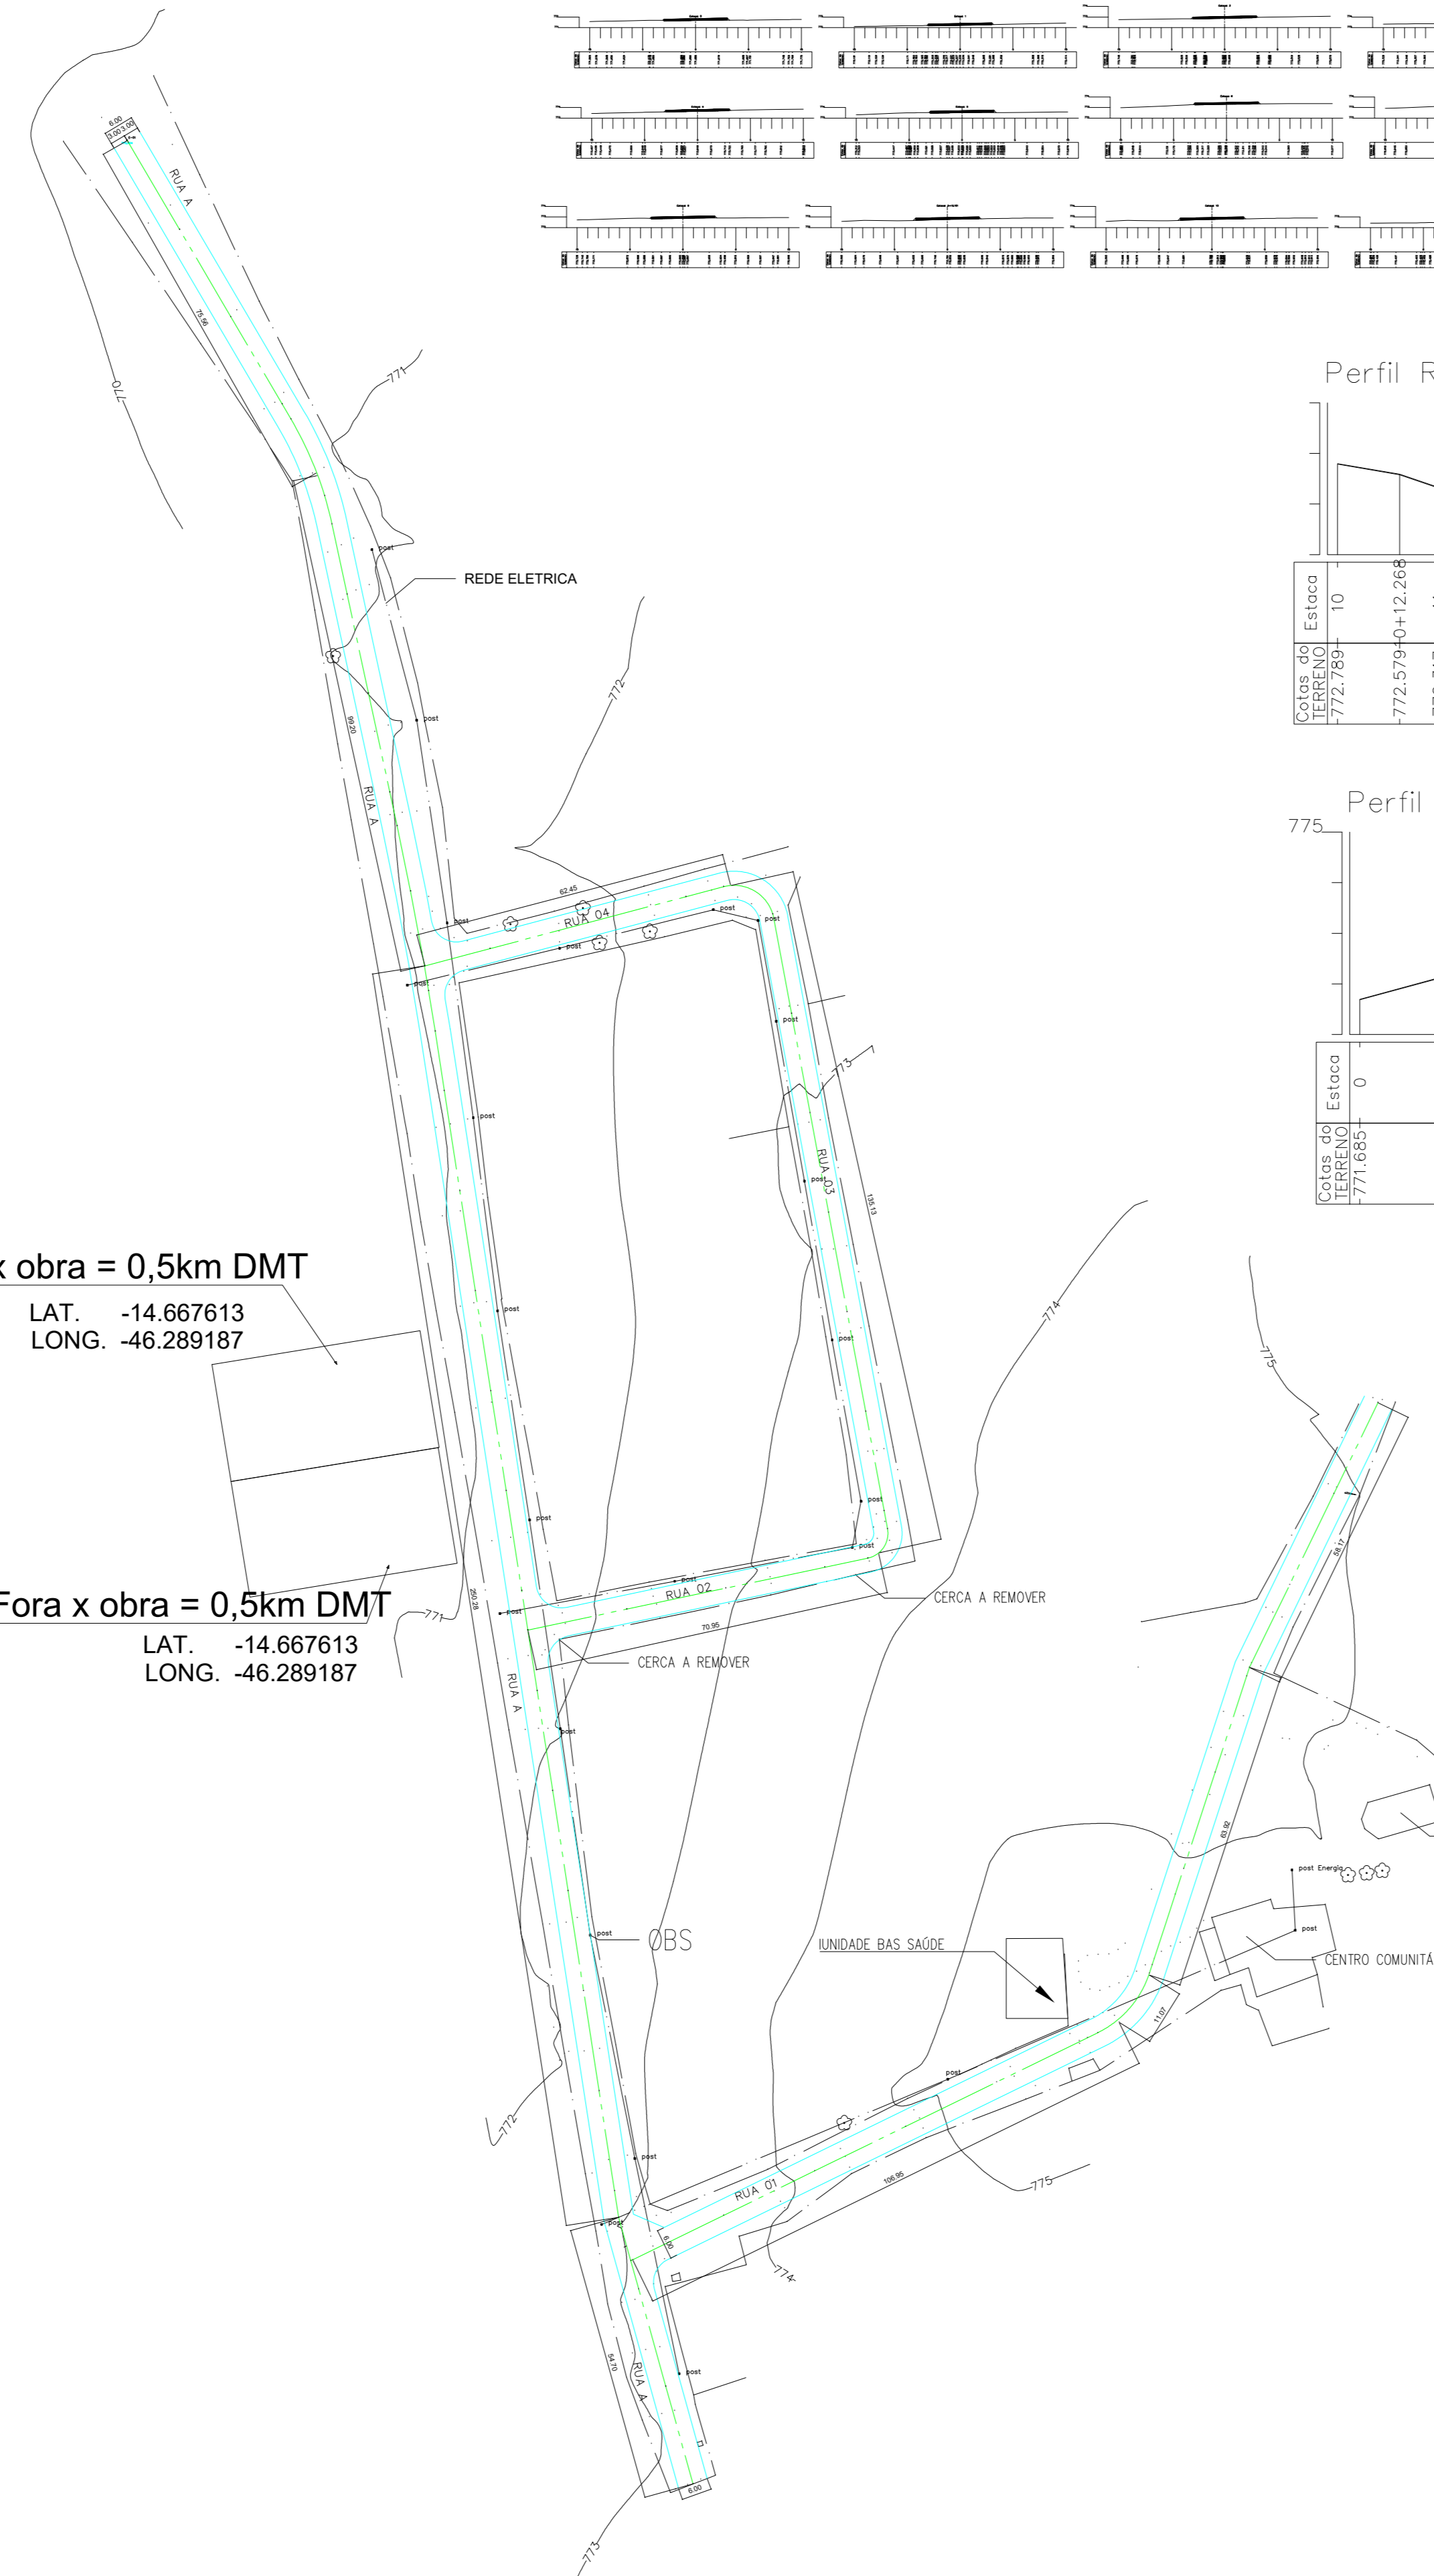

SITIO D'ABADIA - GO

| | | | |
|---------------------|--|---------|-----------------|
| TITULO | PROJETO PAVIMENTAÇÃO ASFÁLTICA | FLUXO | 01 |
| RESPONSÁVEL TÉCNICO | EDUARDO RODRIGUES CARDOZO - CREA: 24240/D-DF | ESCALA | INDICADA |
| CLIENTE | PREFEITURA MUNICIPAL DE SITIO D'ABADIA-GO | DATA | 27/03/2026 |
| ASSINADO | PROJETO GEOMÉTRICO | REVISOR | EDUARDO CARDOZO |