





Planta de Implantação Unidades Habitacionais
Escala: 1/500

LEGENDA

Passeio Público

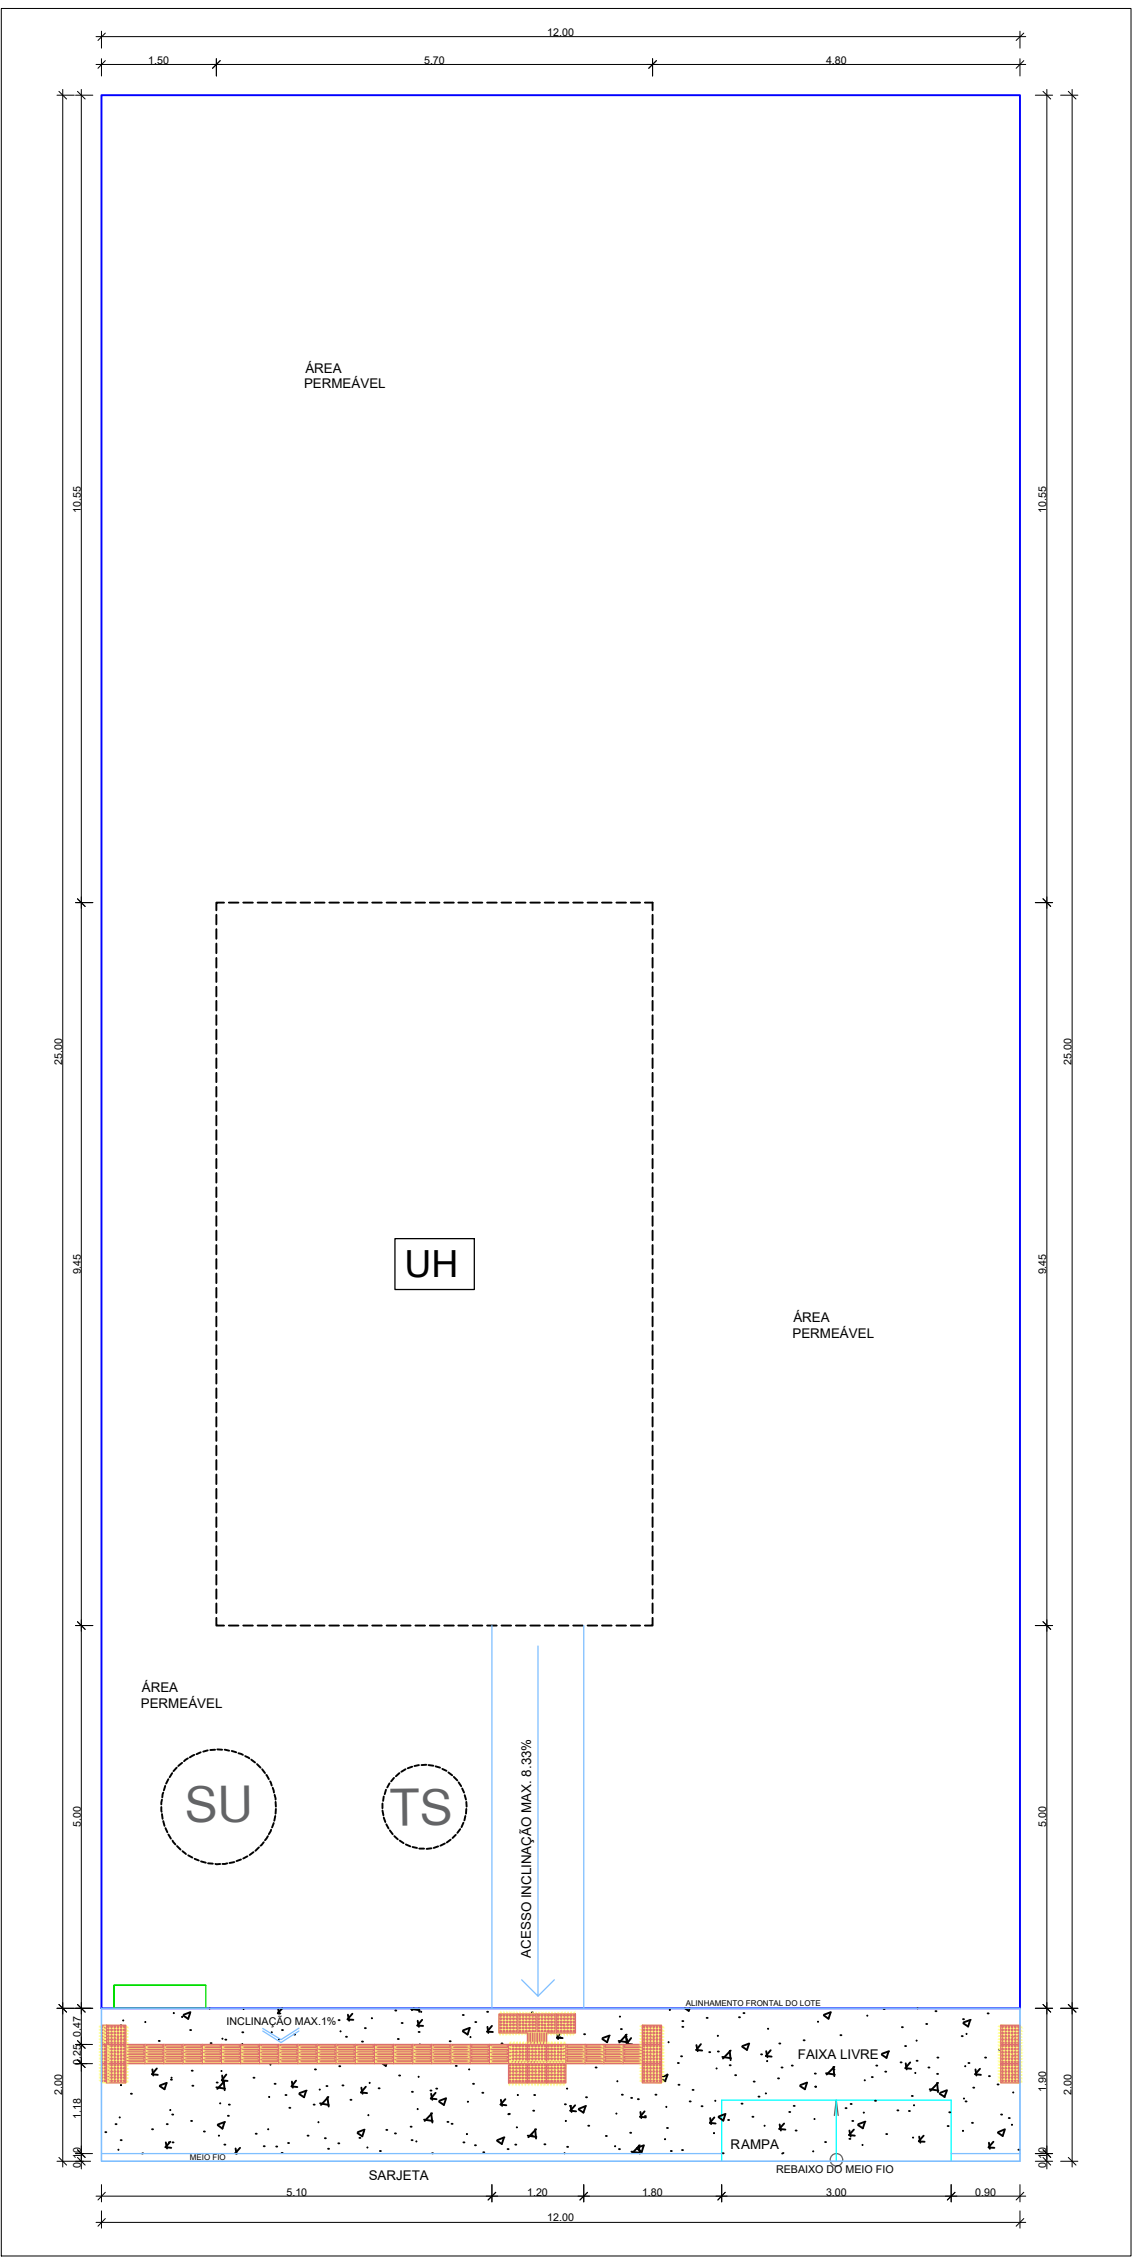

Planta de Implantação 2 UH Adaptadas - Idoso e PcD (Lt. 05 e 06 - Qd 10)
Escala: 1/100

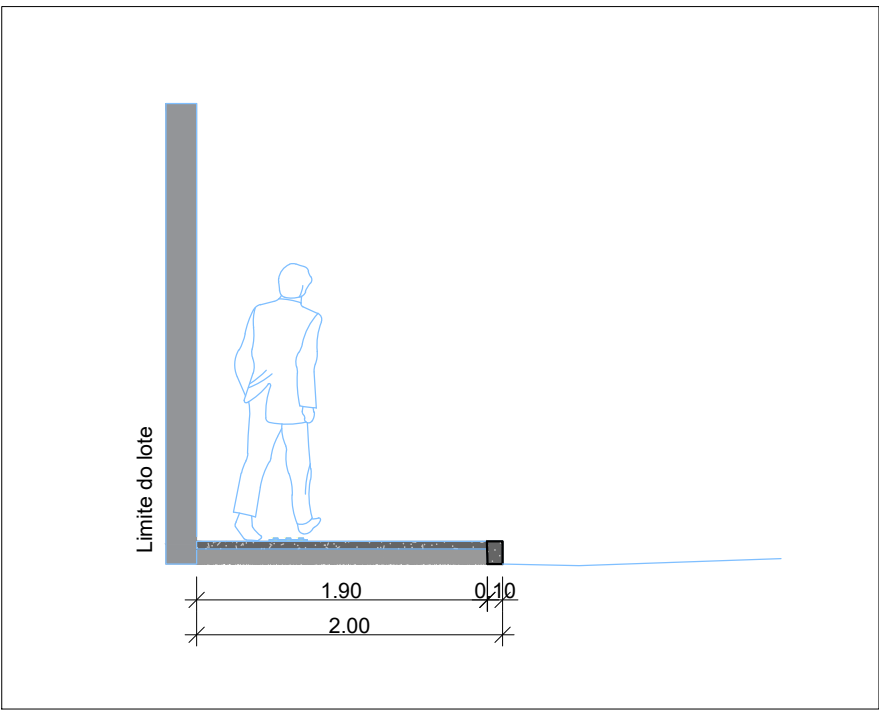

Detalhe Calçadas
Escala: 1/50



Endereço : Rua Itamar Franco, Mário Covas, Eduardo Campos e Pedro Ludovico Teixeira - Setor Rio Vermelho

Proprietário : Município de Damianópolis - GO

Autora do Projeto : Engª. Civil Camila Hayanne Marques dos S. Gomes

Responsável Técnico: Engª. Civil Camila Hayanne Marques dos S. Gomes

Proprietário : Município de Damianópolis - GO
CNPJ: 01.740.505/0001-55

AP e RT: Engª. Civil Camila Hayanne Marques dos S. Gomes
CREA: 101436016/D-GO

Aprovação: PREFEITURA MUNICIPAL DE DAMIANÓPOLIS - GO
Processo Nº 4822/2025
1. (x) Projeto original
2. () Por alteração - Projeto original
3. () Por substituição - Projeto original
4. () Com Parecer Técnico
APROVADO
Em 22/09/2025

Áreas: Analista: Roger Barbosa Marinho
Área Total: 263.308,00m²

Conteúdo: Implantação e Locação - Construção de 20 Unidades Habitacionais

DAMIANÓPOLIS - GOIÁS

Projeto de Implantação e Locação

Desenho: Camila Marques

Escala: Indicada

Setembro / 2025
1/1