

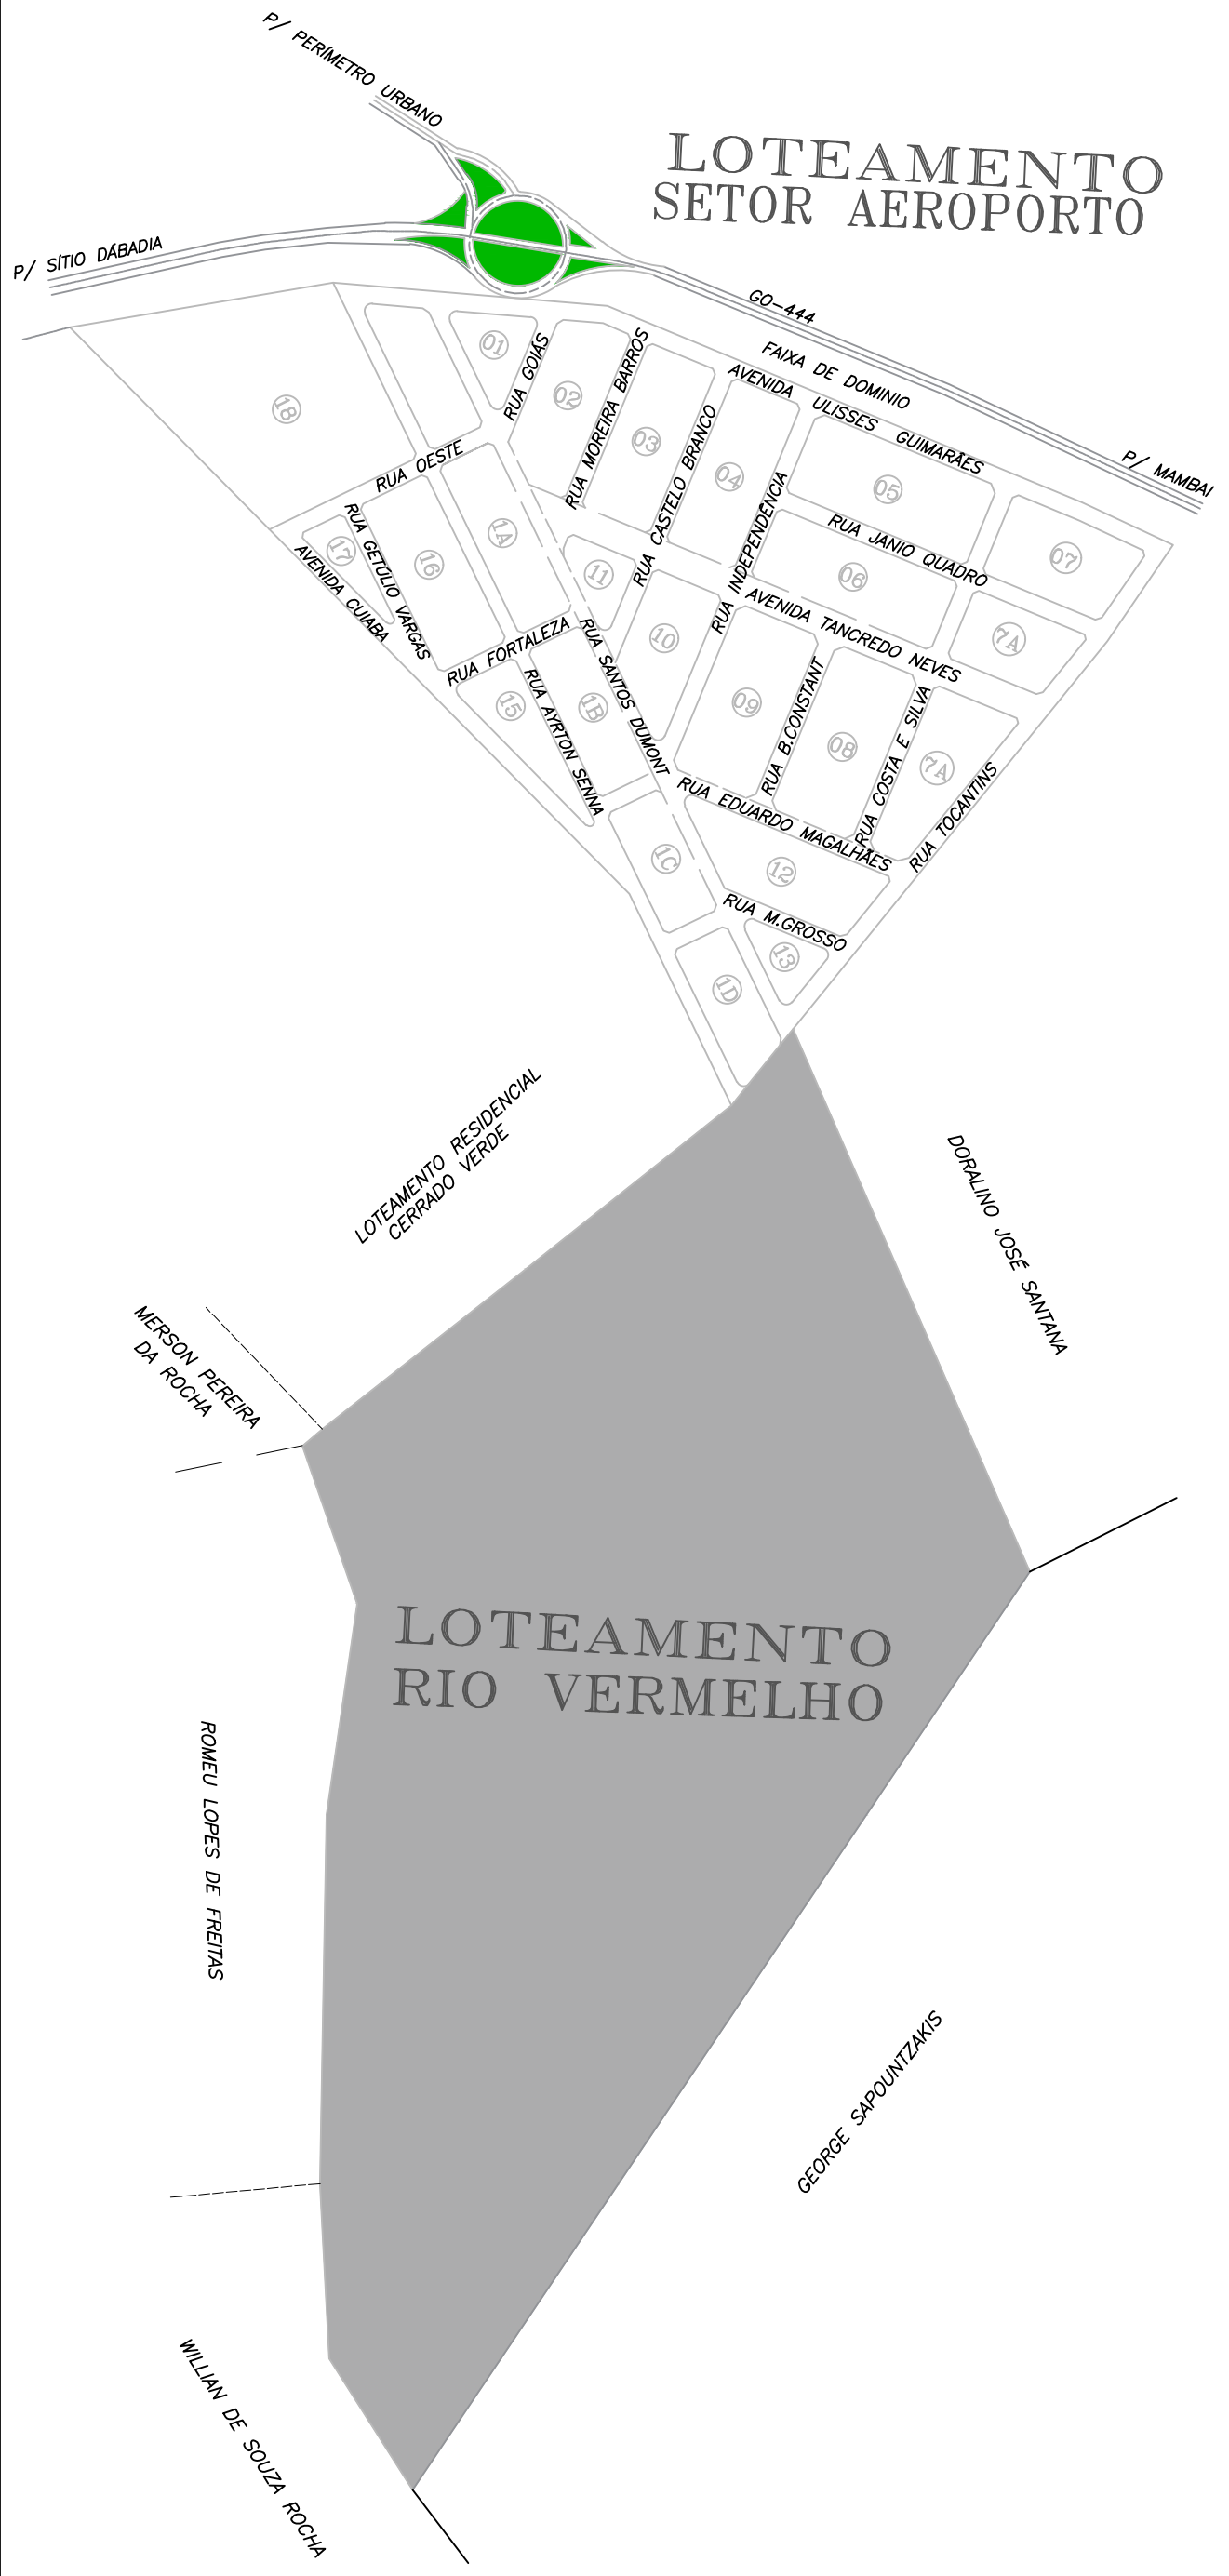


Obs. Todo o empreendimento está inserido no perímetro Urbano, conforme a Lei. N° 1.100, de 06 de março de 2020 e possui acesso pavimentado, energia elétrica pelas vias marcas em projeto, a solução de esgotamento sanitário será individual através de fossa séptica e sumidouro.

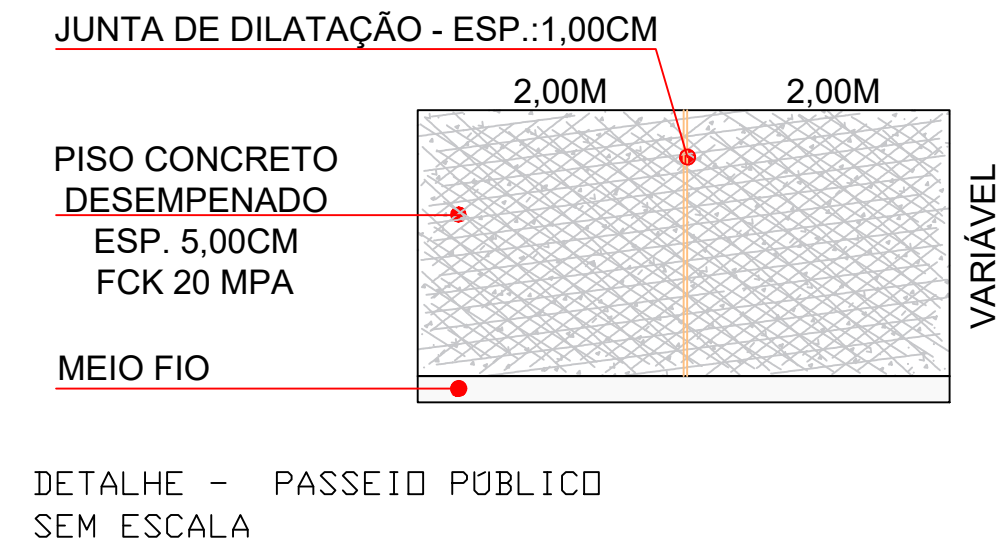

PLANTA DE SITUAÇÃO – ESCALA 1/10.000

N.Q.

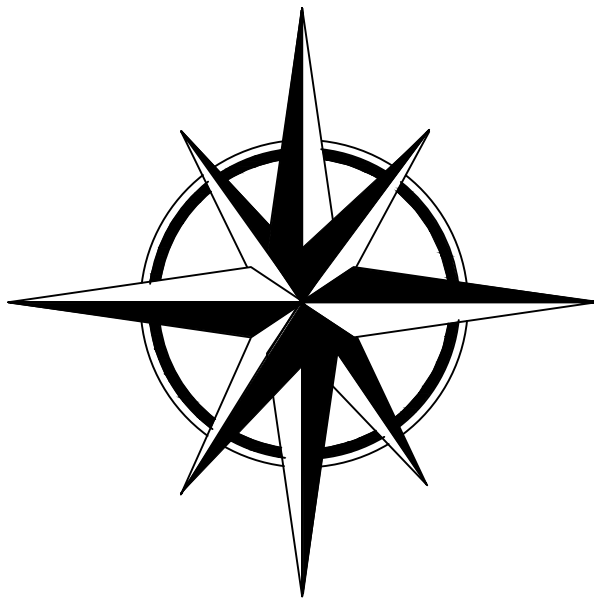

RESUMO DAS DISTÂNCIA DA ÁREA A PONTOS DE INTERESSSSE:

PREFEITURA - 1,58 km (5.177,02 pés)
HOSPITAL - 1,37 km (4.508,04 pés)
UBS - 1,09 km (3.574,18 pés)
CMEI - 1,22 km (4.011,45 pés)
SECRETARIA DE EDUCAÇÃO - 1,65 km (1,02 mi)
SECRETARIA DE SAÚDE - 1,71 km (1,07 mi)
BRADESCO - 1,63 km (1,01 mi)
EQUIP. PÚBLICOS COMUNITÁRIO DE SAÚDE E ASSISTÊNCIA BÁSICA - 765,61 m (2.511,86 pés).
MERCADO - 569,76 m (1.869,29 pés)
CORREIOS - 1,50 km (4.911,46 pés)
ESCOLA MUNICIPAL FÁBRICA DE SONHOS - 962,07 m (3.156,41 pés)

QUADRO DE ÁREAS

DESCRIÇÃO	QUANTIDADE	ÁREA (m2)	PORC. (%)
LOTES	557	132.590,46	50,35
VIAS PÚBLICAS	—	82.246,07	31,24
ÁREA VERDE	01	34.064,58	12,94
ÁREAS INSTITUCIONAIS	04	14.406,89	05,47
ÁREA TOTAL		263.308,00	100,00

LOTEAMENTO

PLANTA ILUMINADA
LOCALIZAÇÃO DAS UNIDADES HABITACIONAIS

PROPRIETÁRIO:

PREFEITURA MUNICIPAL DE DAMIANÓPOLIS
CNPJ-01.740.505/0001-55

AUTORA DO PROJETO:

CAMILA HAYANNE MARQUES DOS S. GOMES
ENG. CIVIL – CREA 1014360161 D-GO

CONTEUDO:

PLANTA URBANÍSTICA

ESCALA:	DATA:	MUNICÍPIO:	PLANCHA:
1: 1000	01/10/2025	DAMIANÓPOLIS-GO	ÚNICA

APROVAÇÃO:

COORDENADAS DO RESIDENCIAL
-14. 570521815495361, -46. 16421084229593

COORDENADAS DO MUNICÍPIO
-14. 561184795556631, -46. 174344787099784