


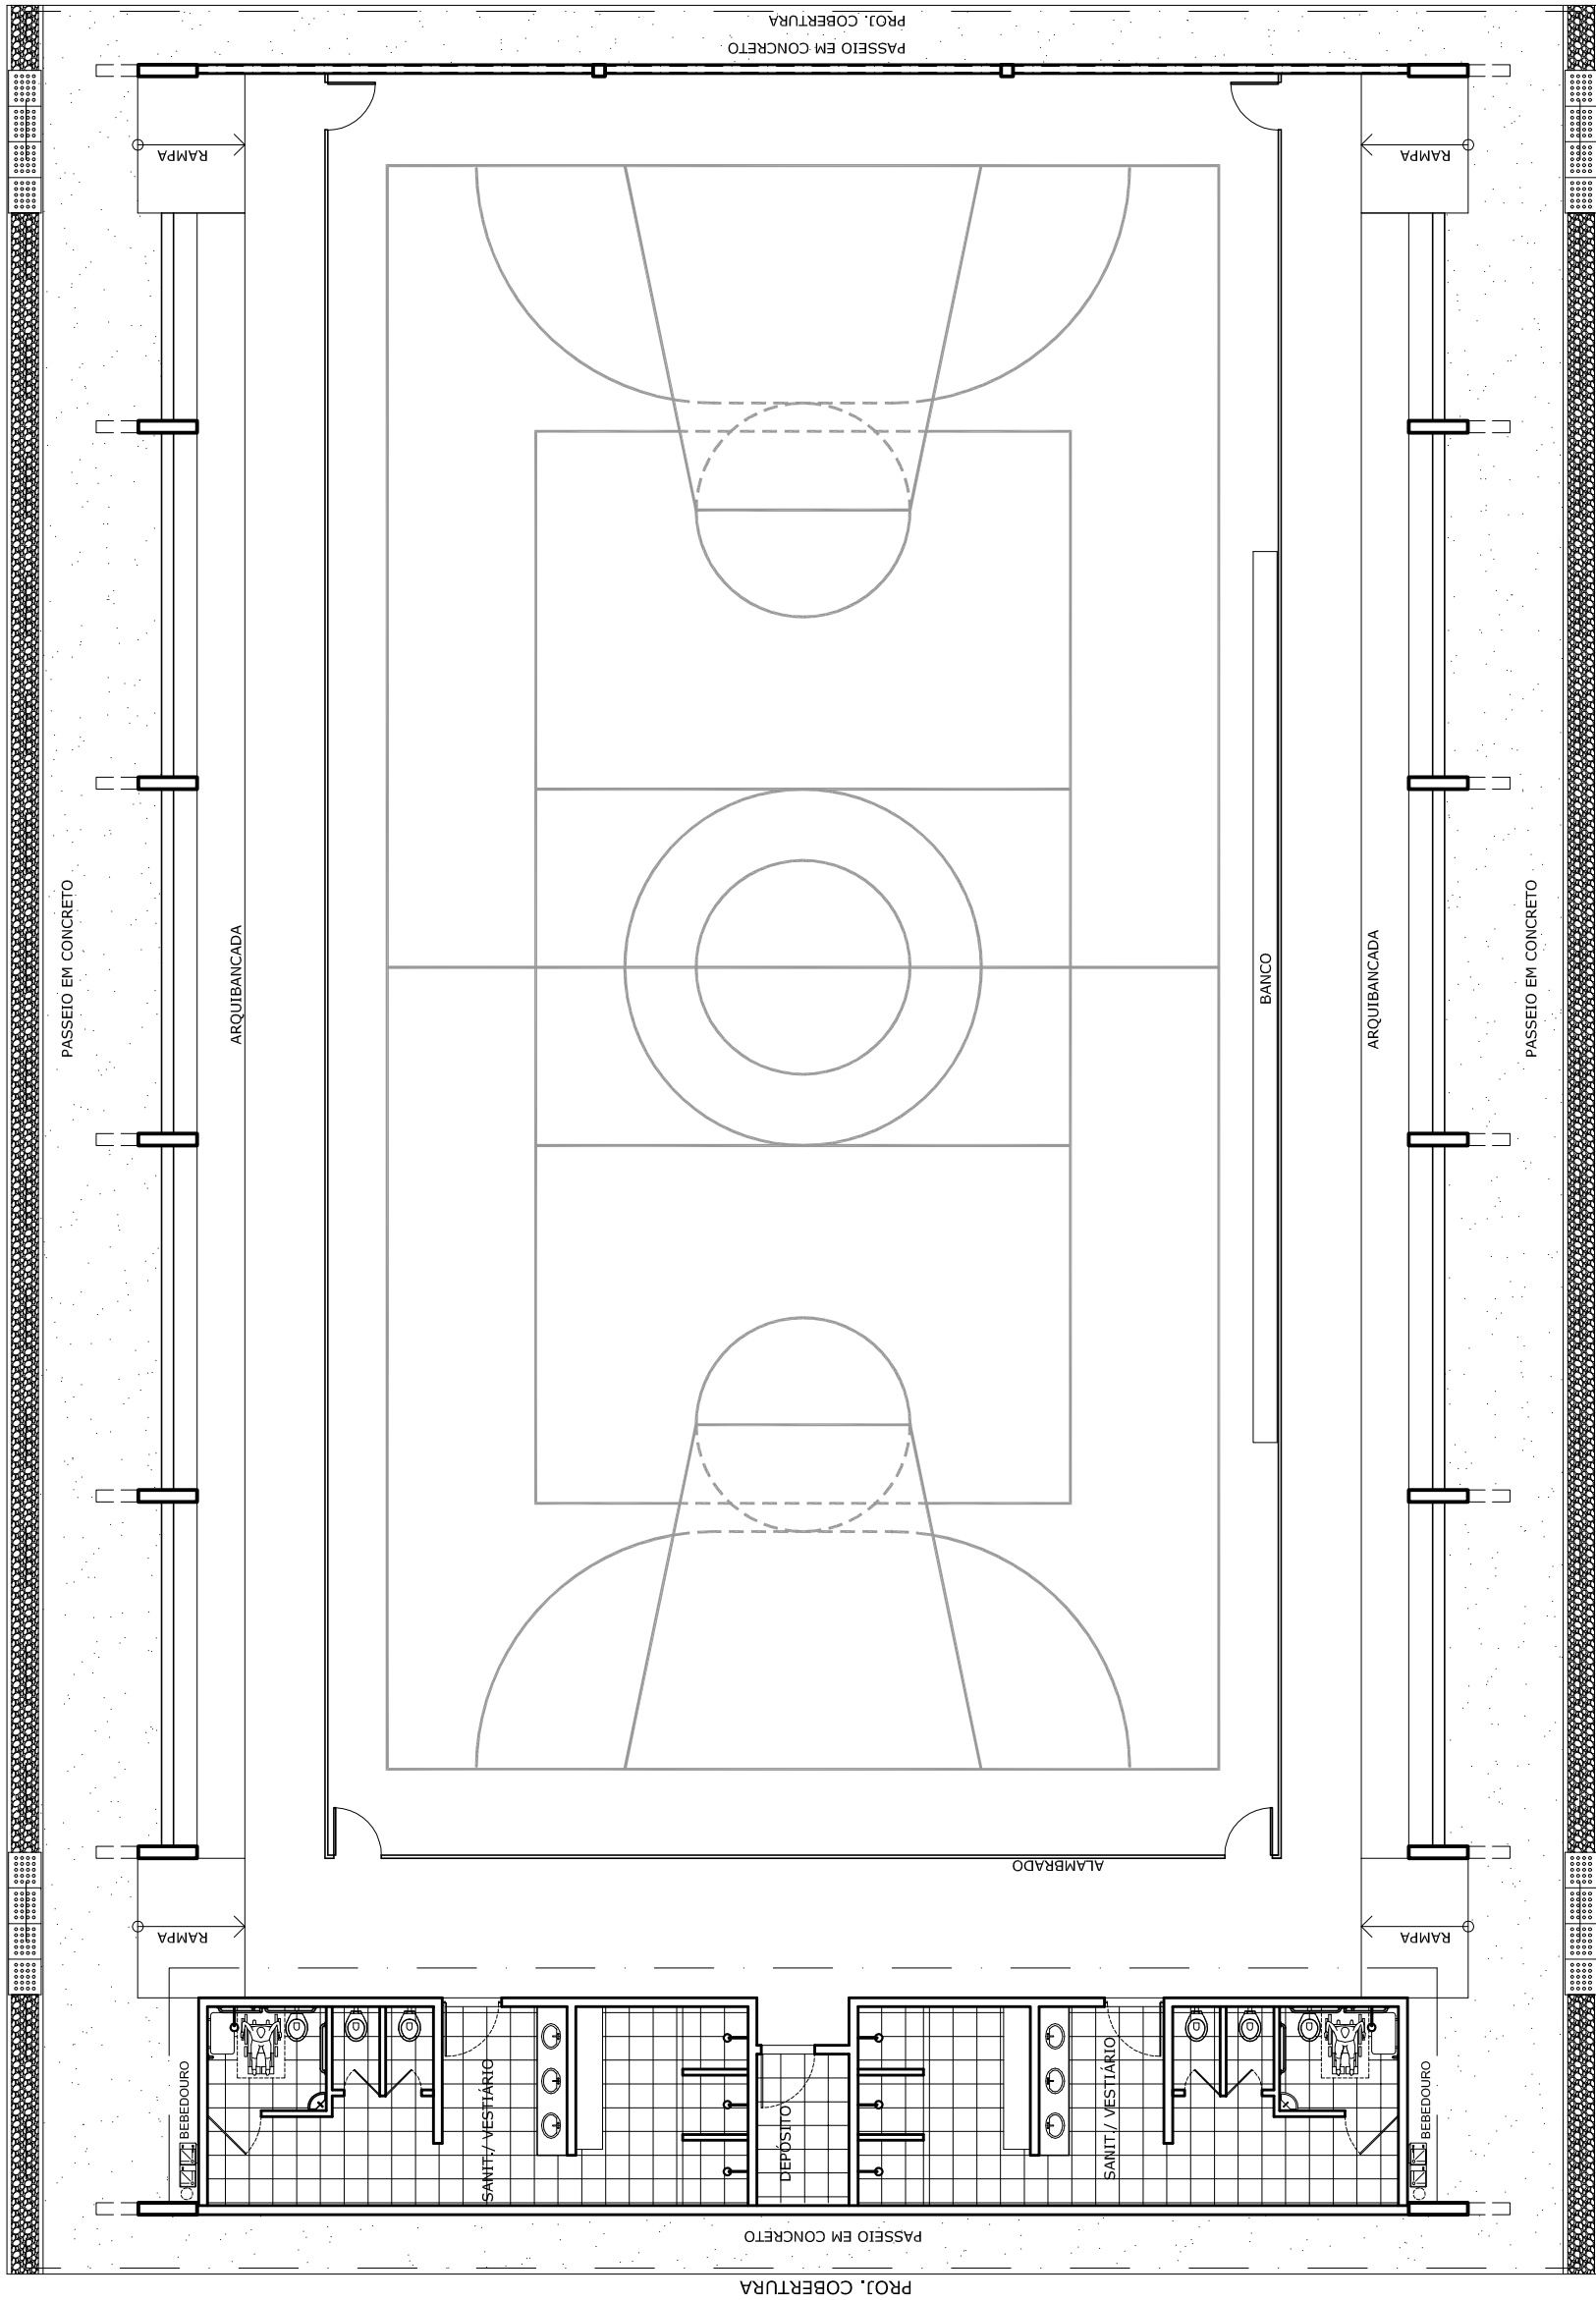
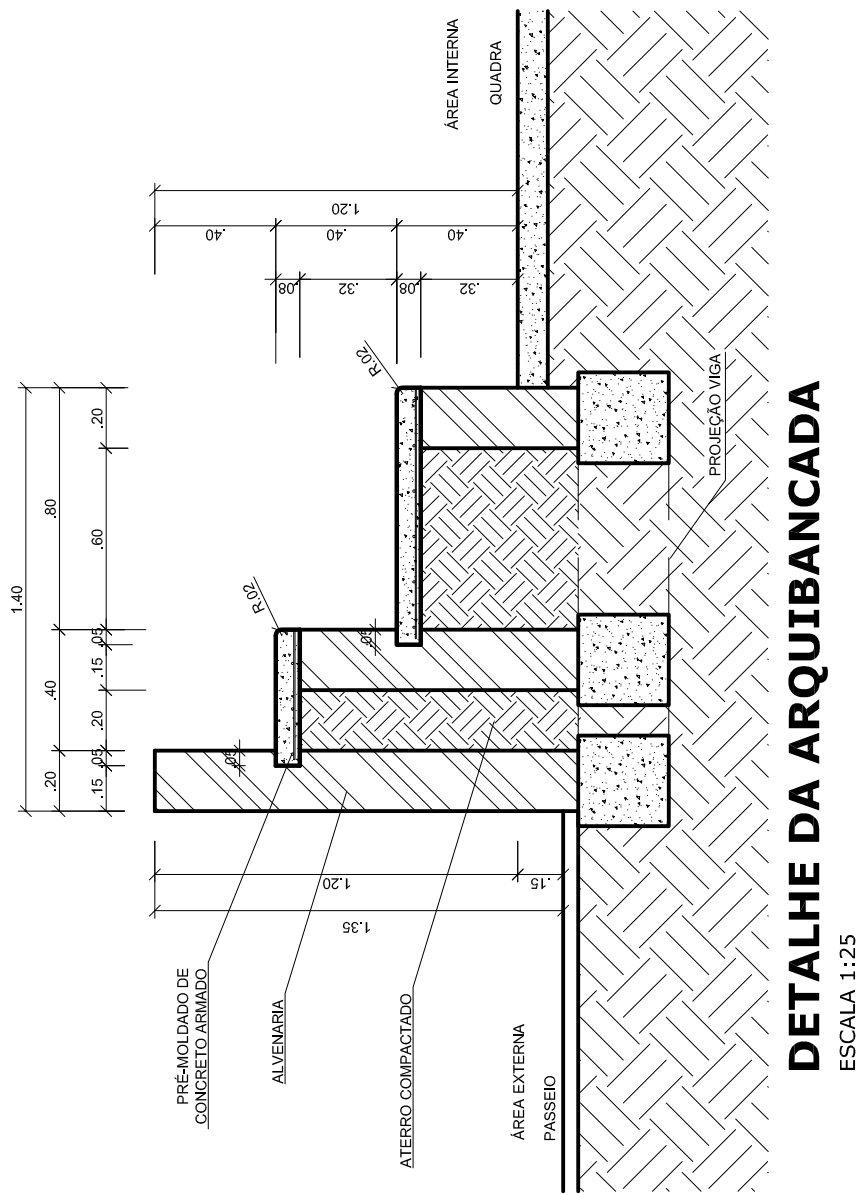
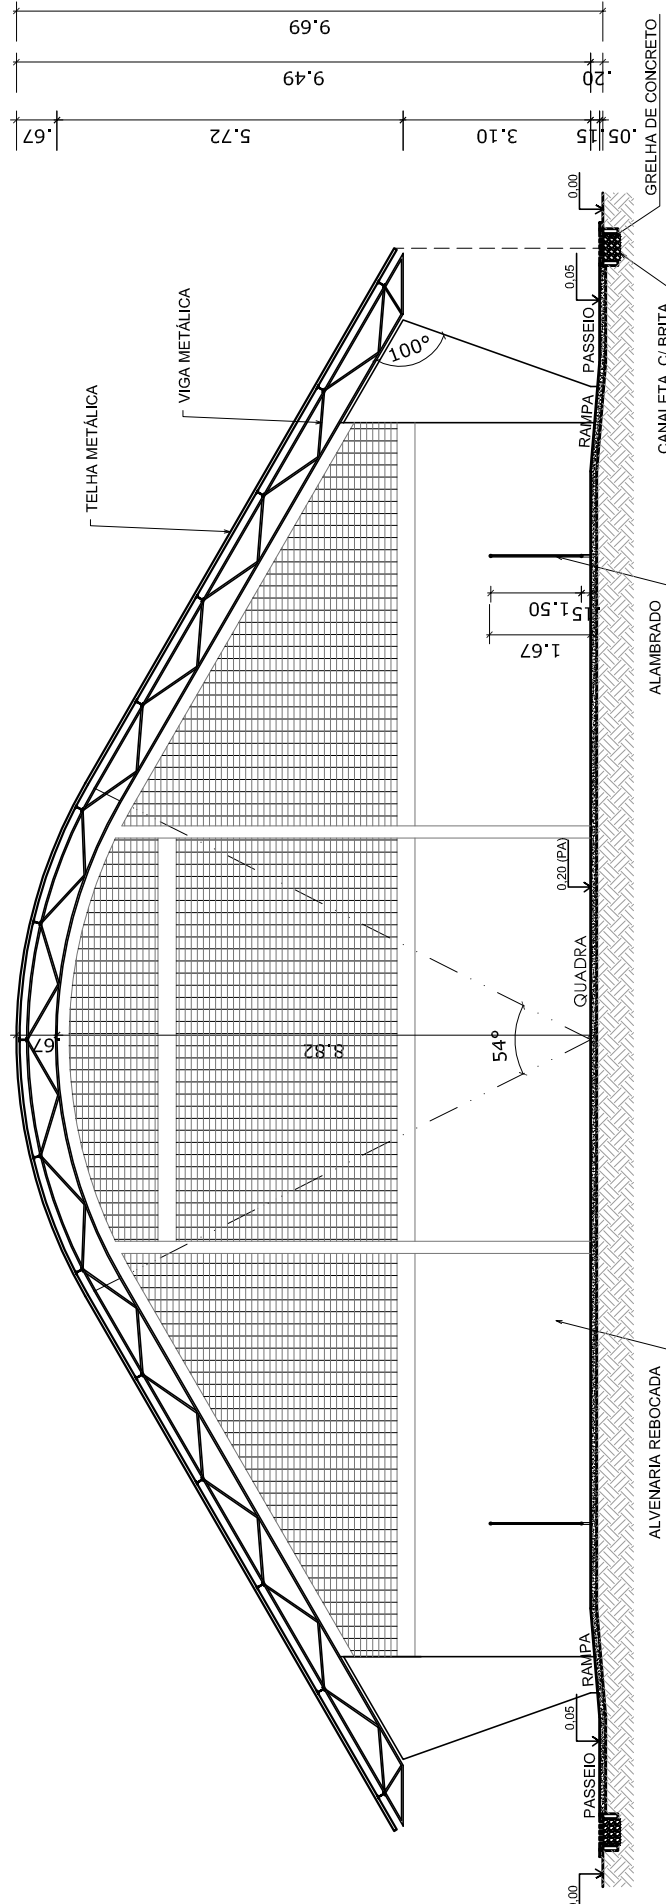
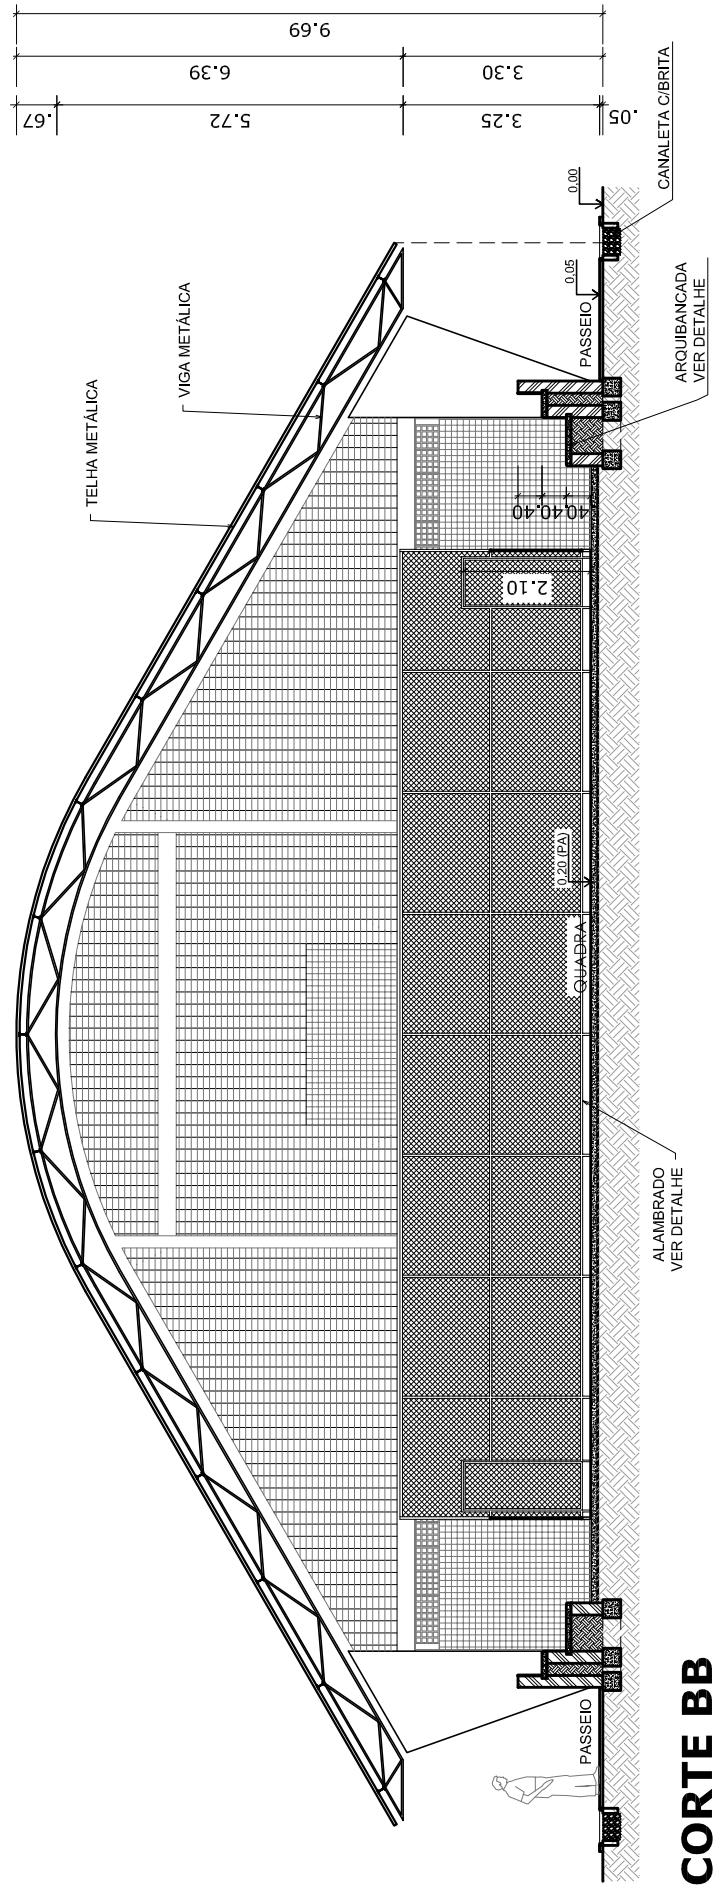
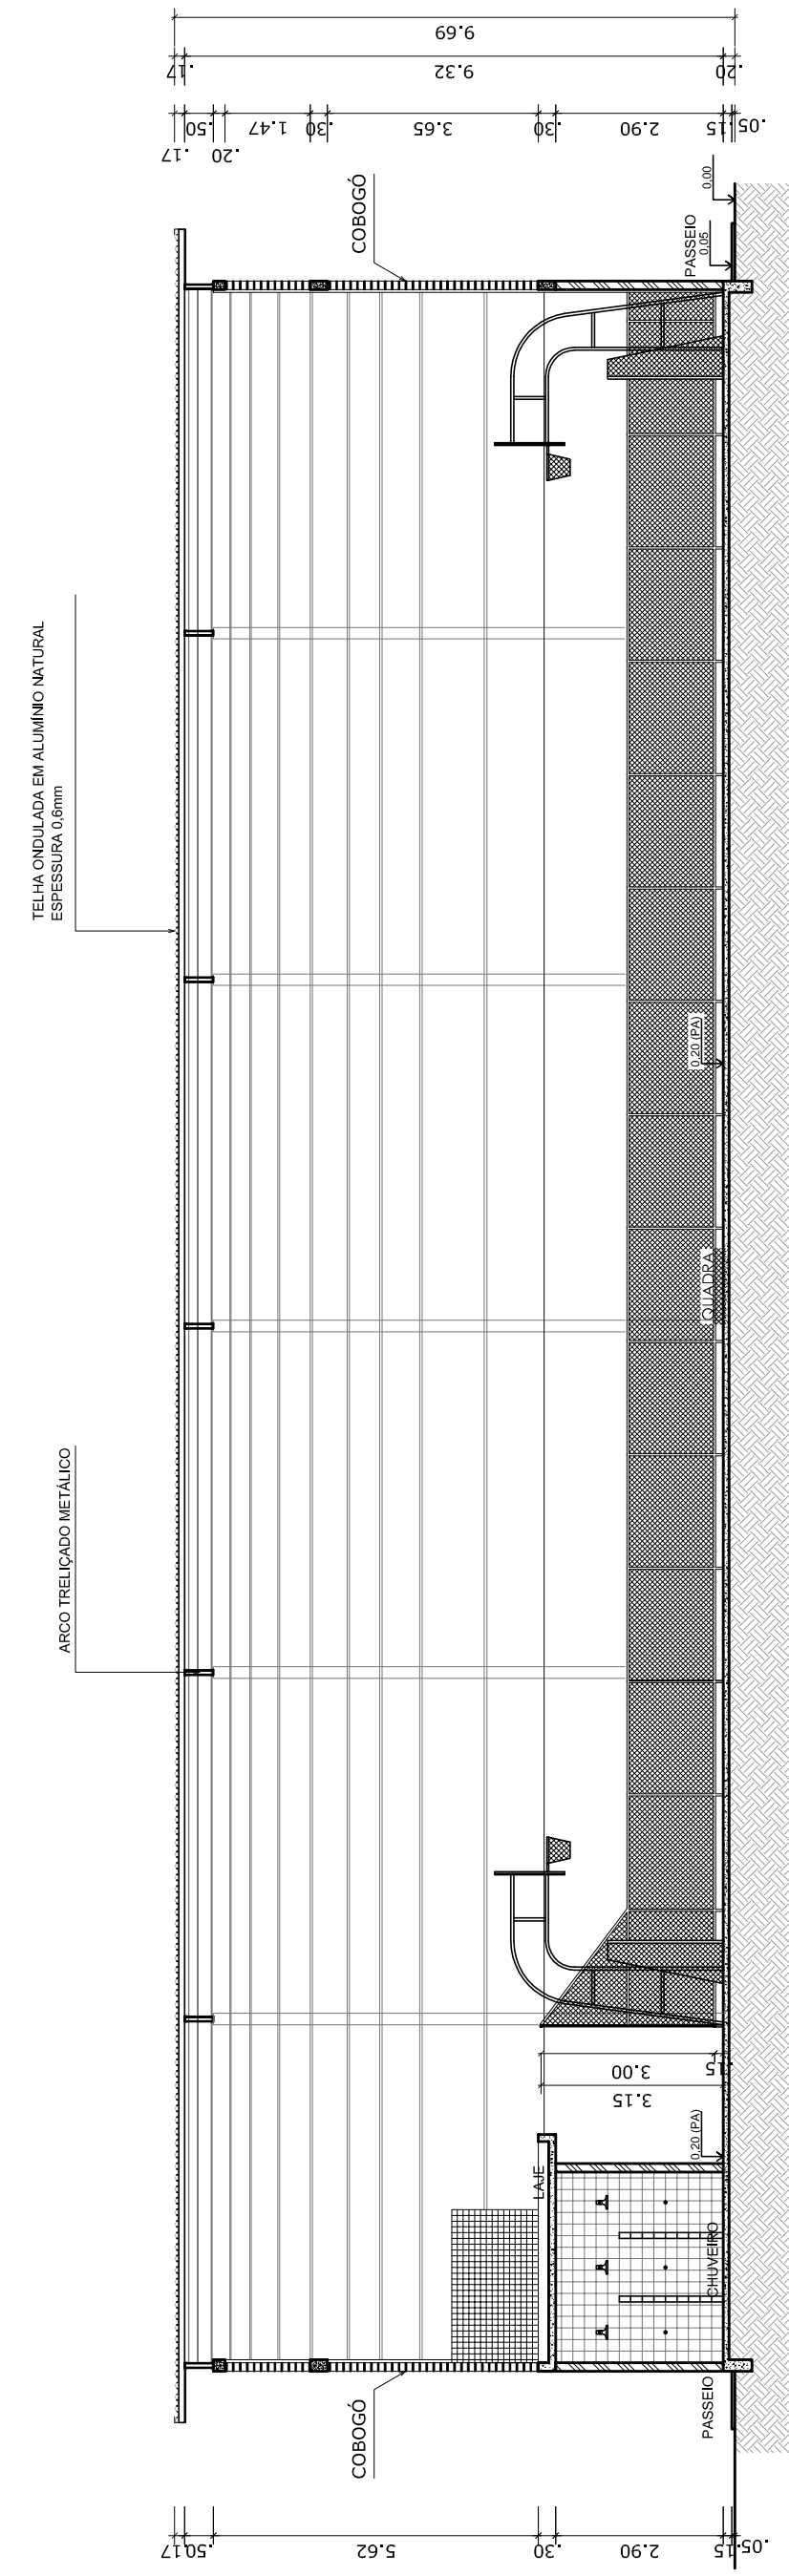
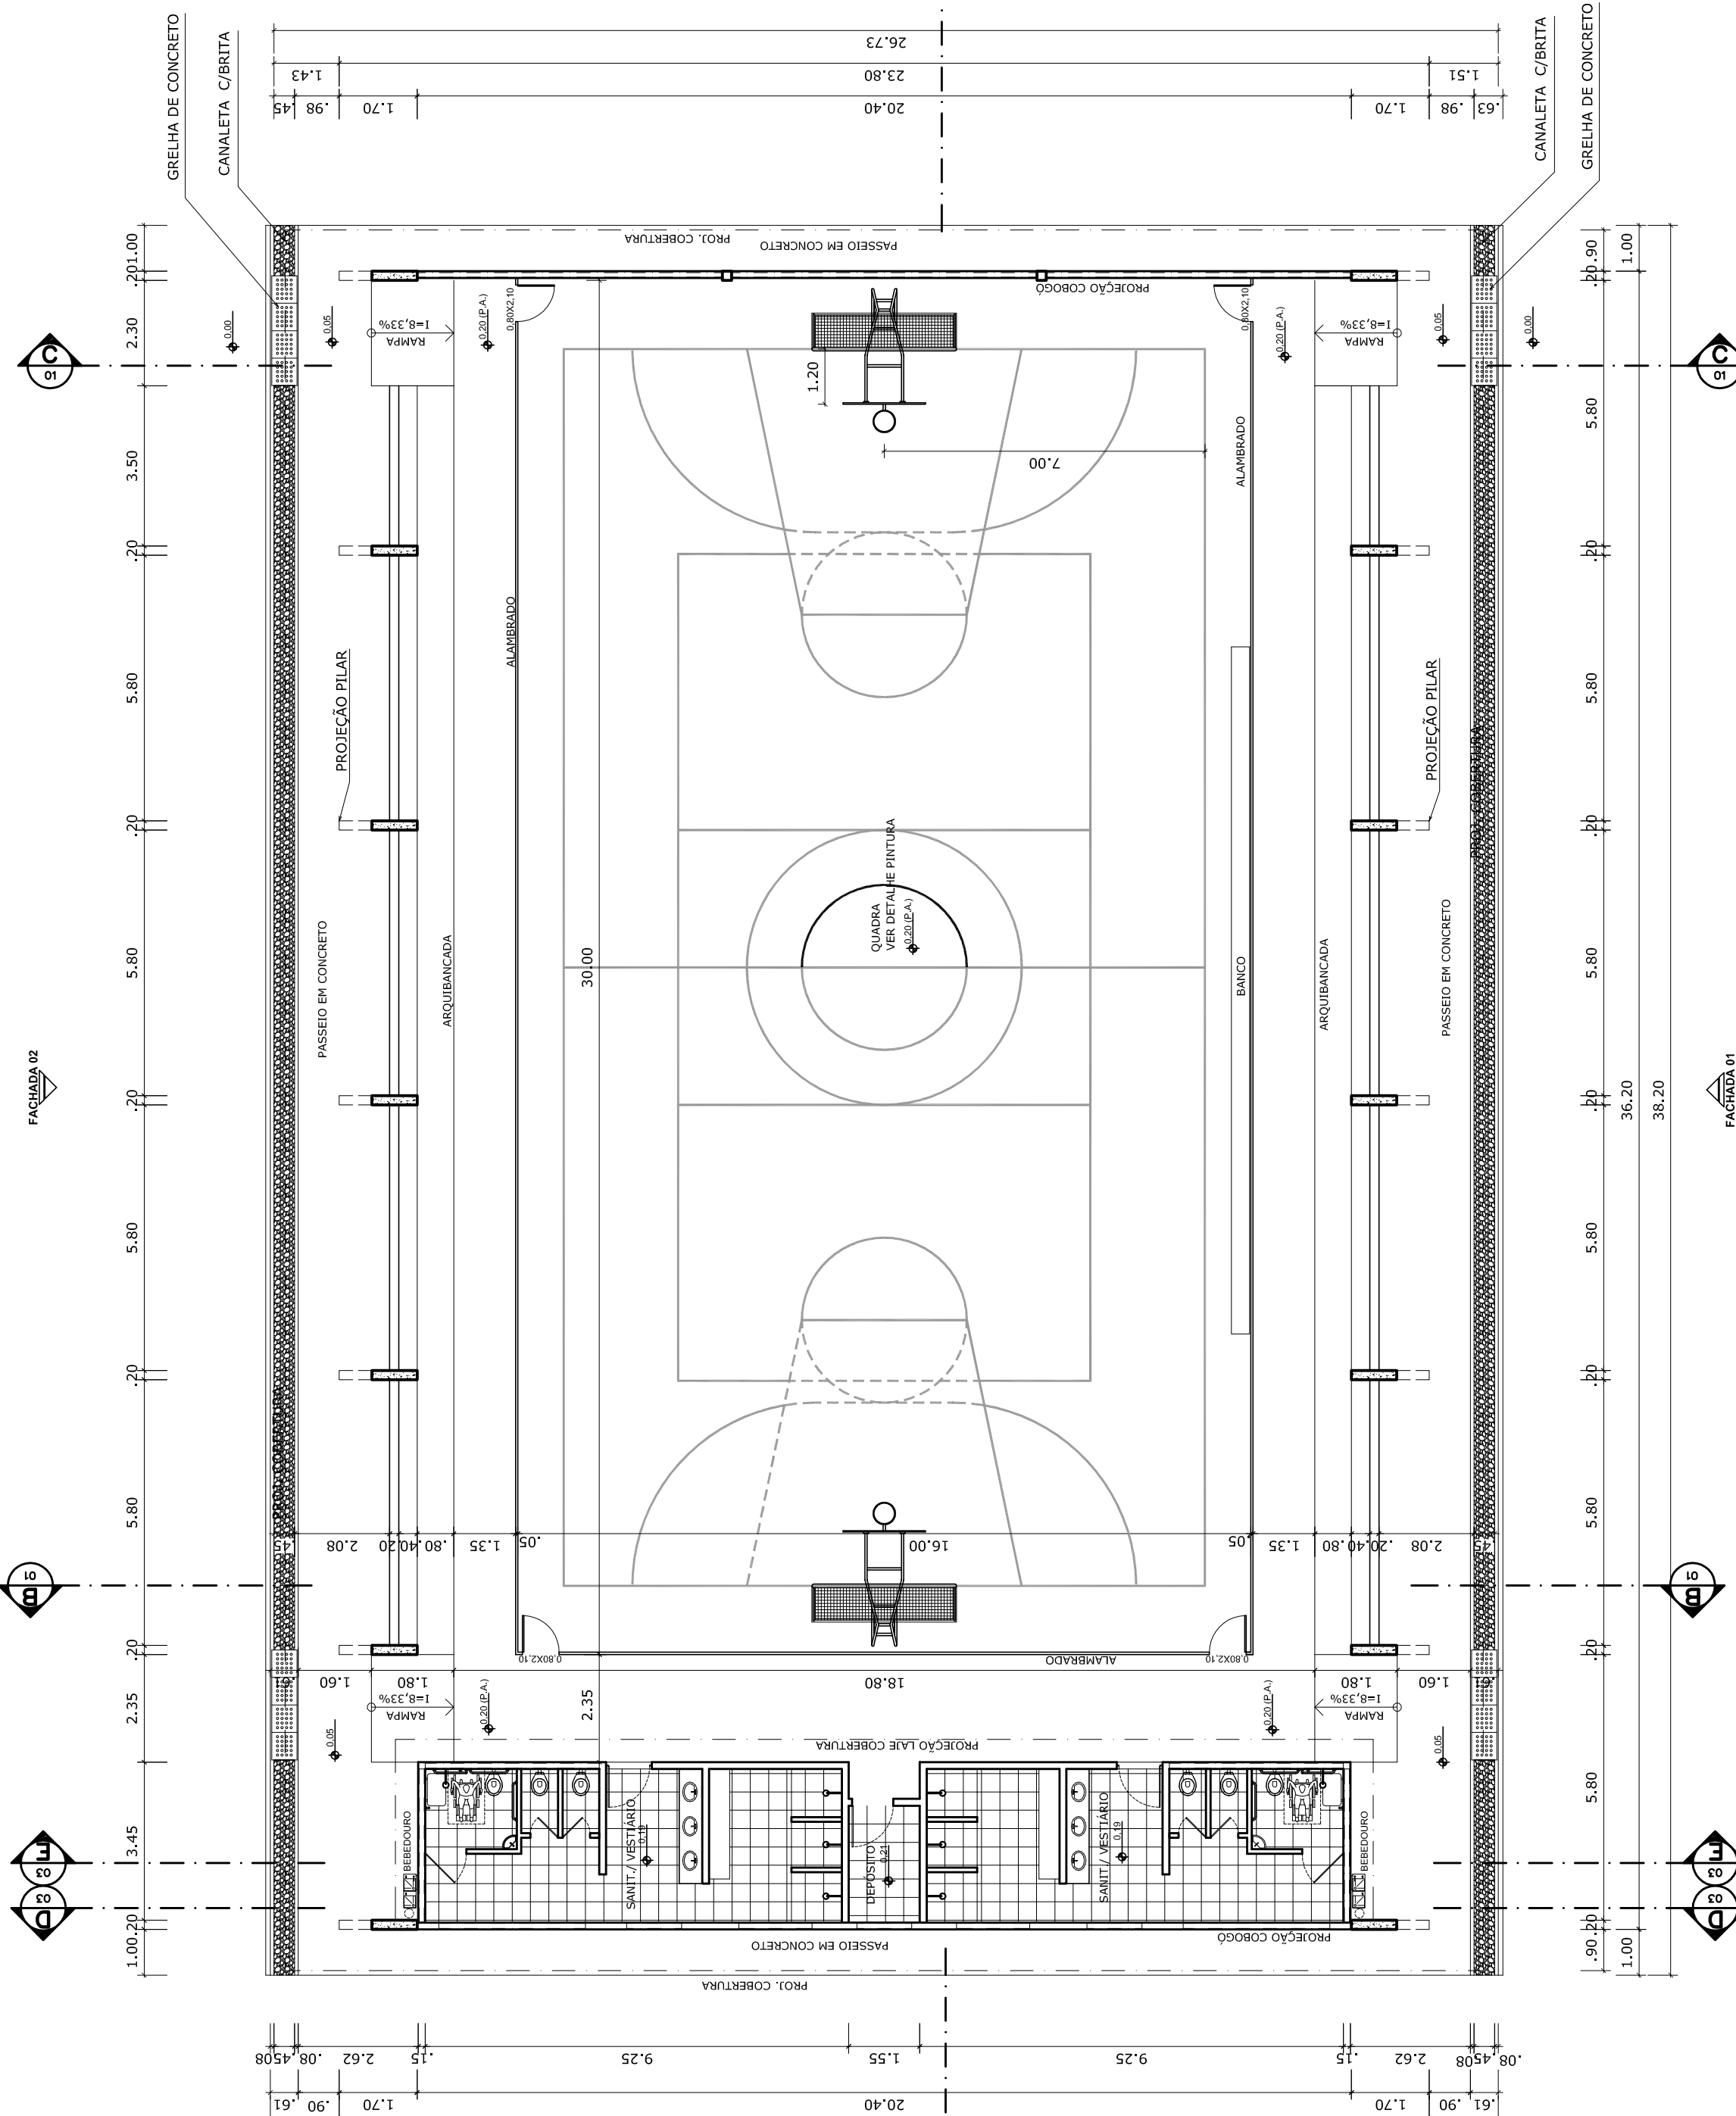
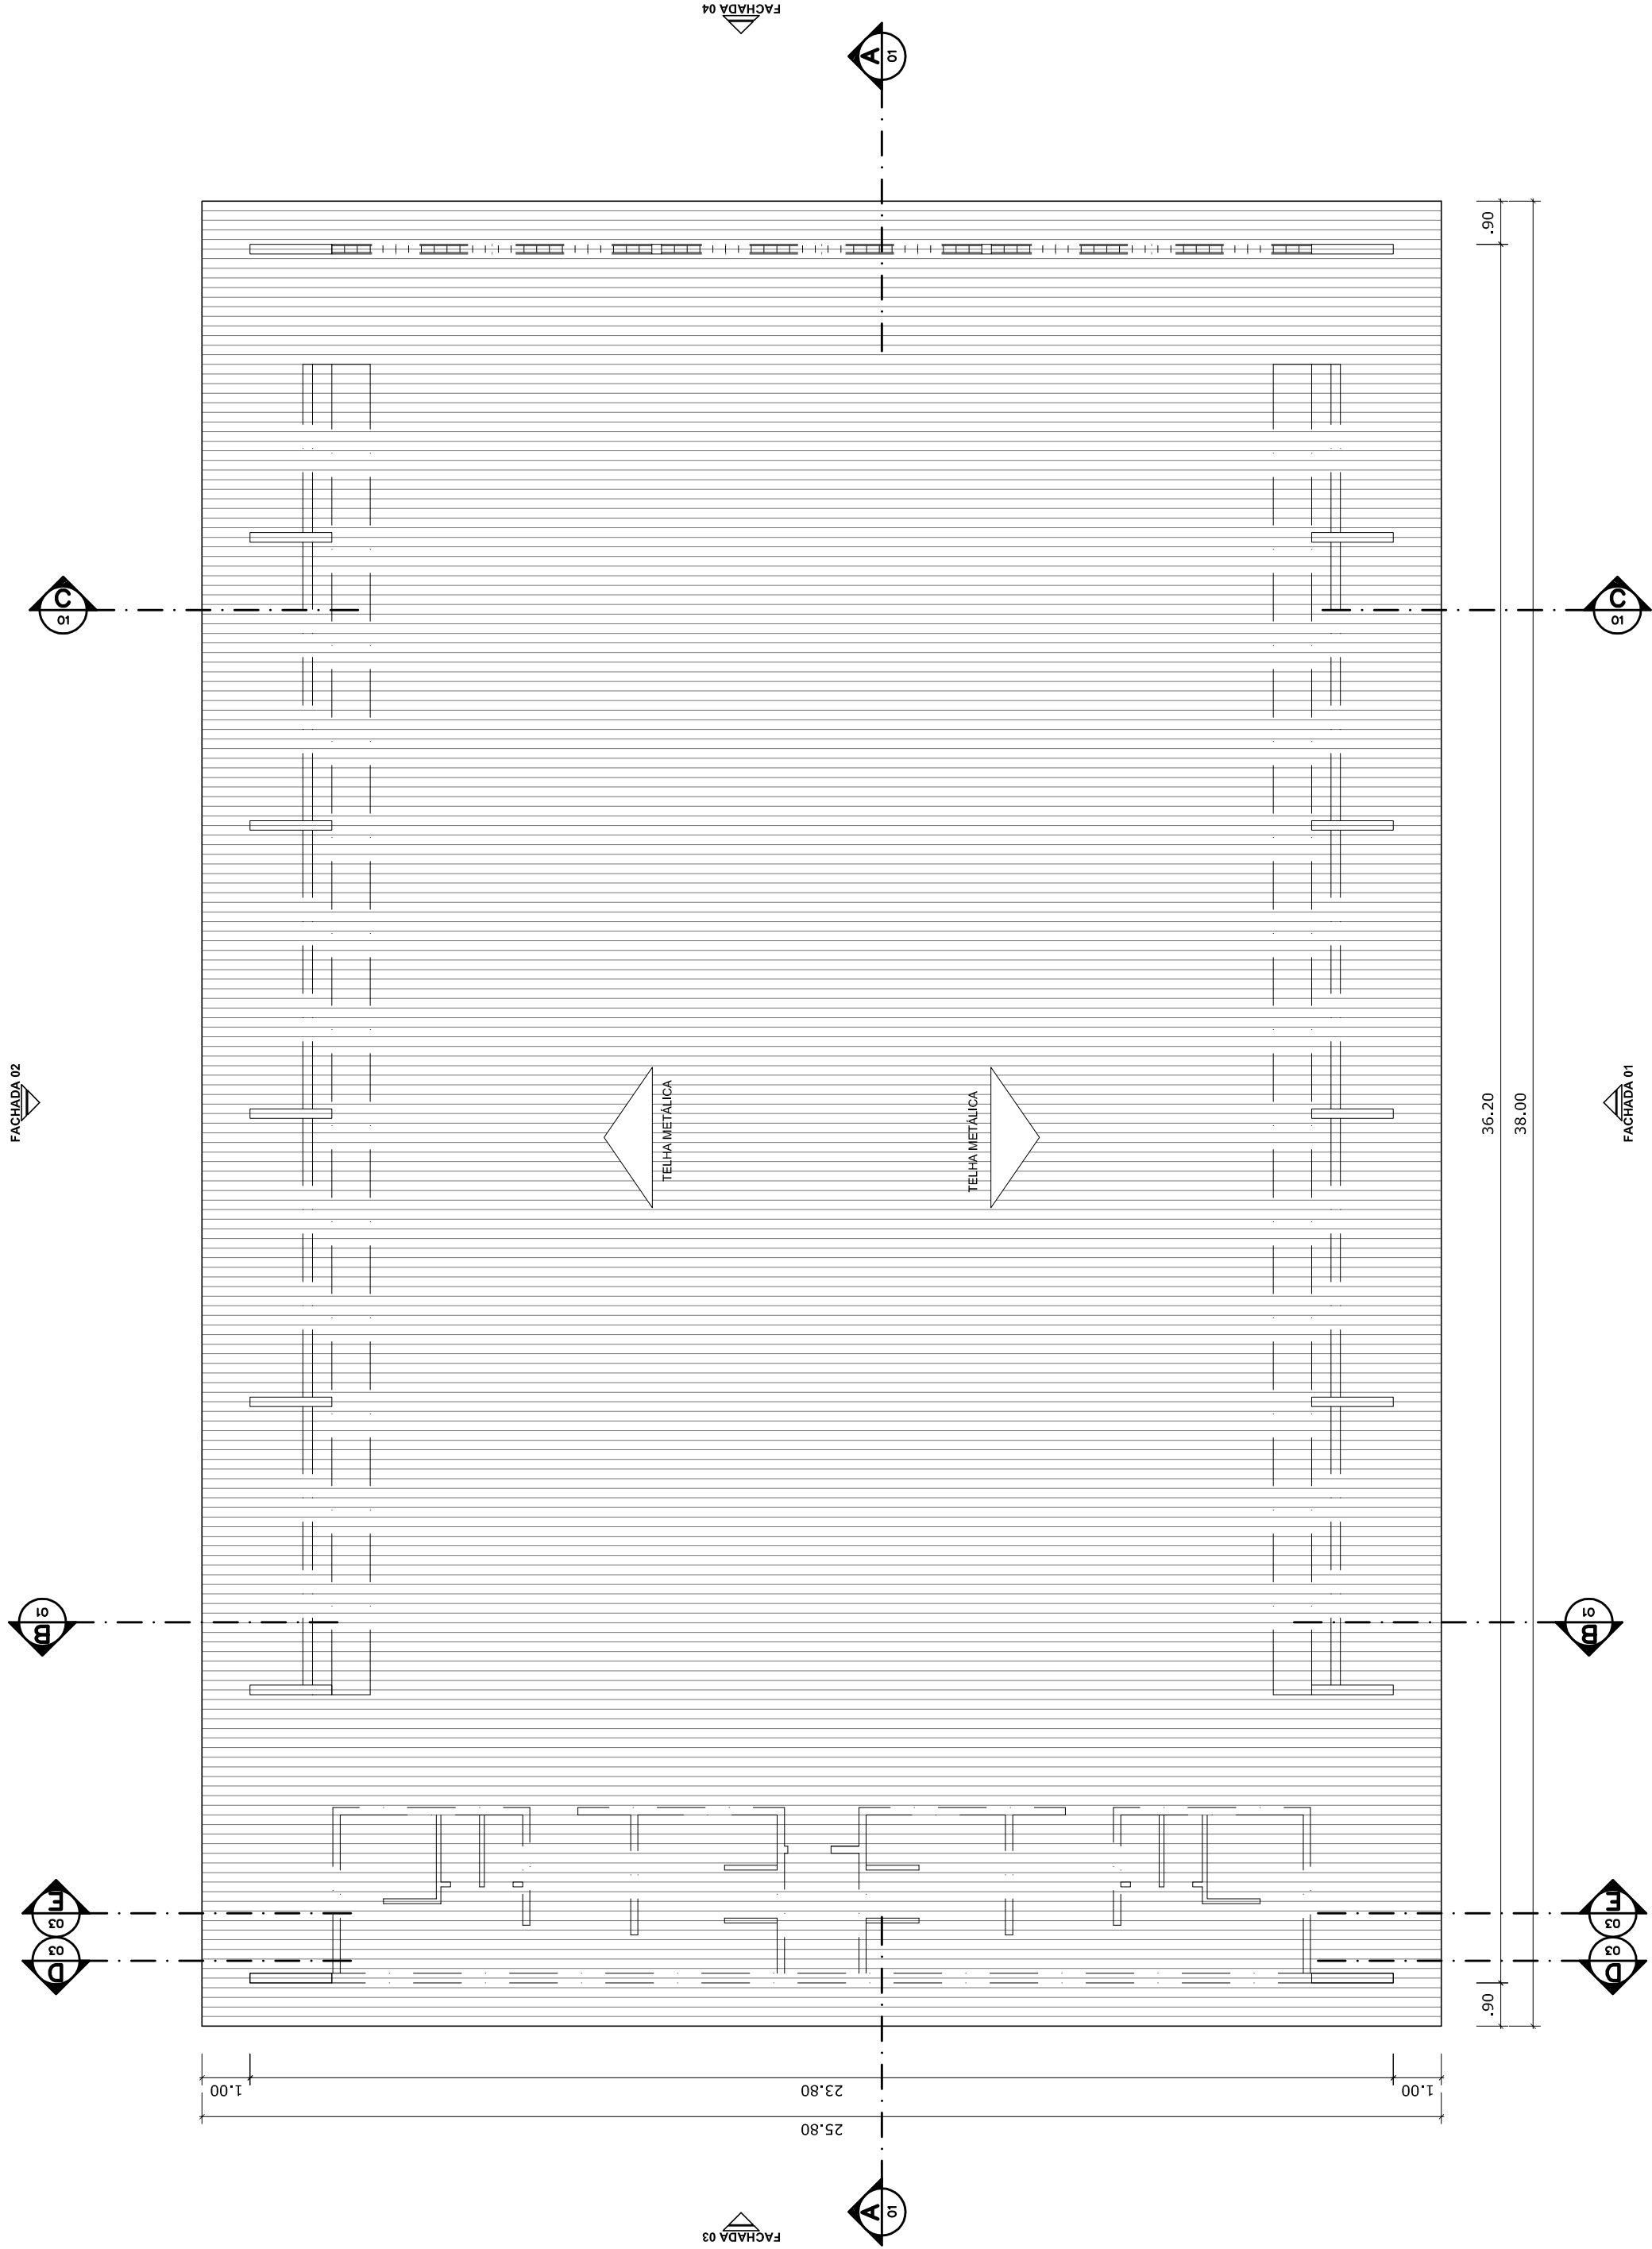
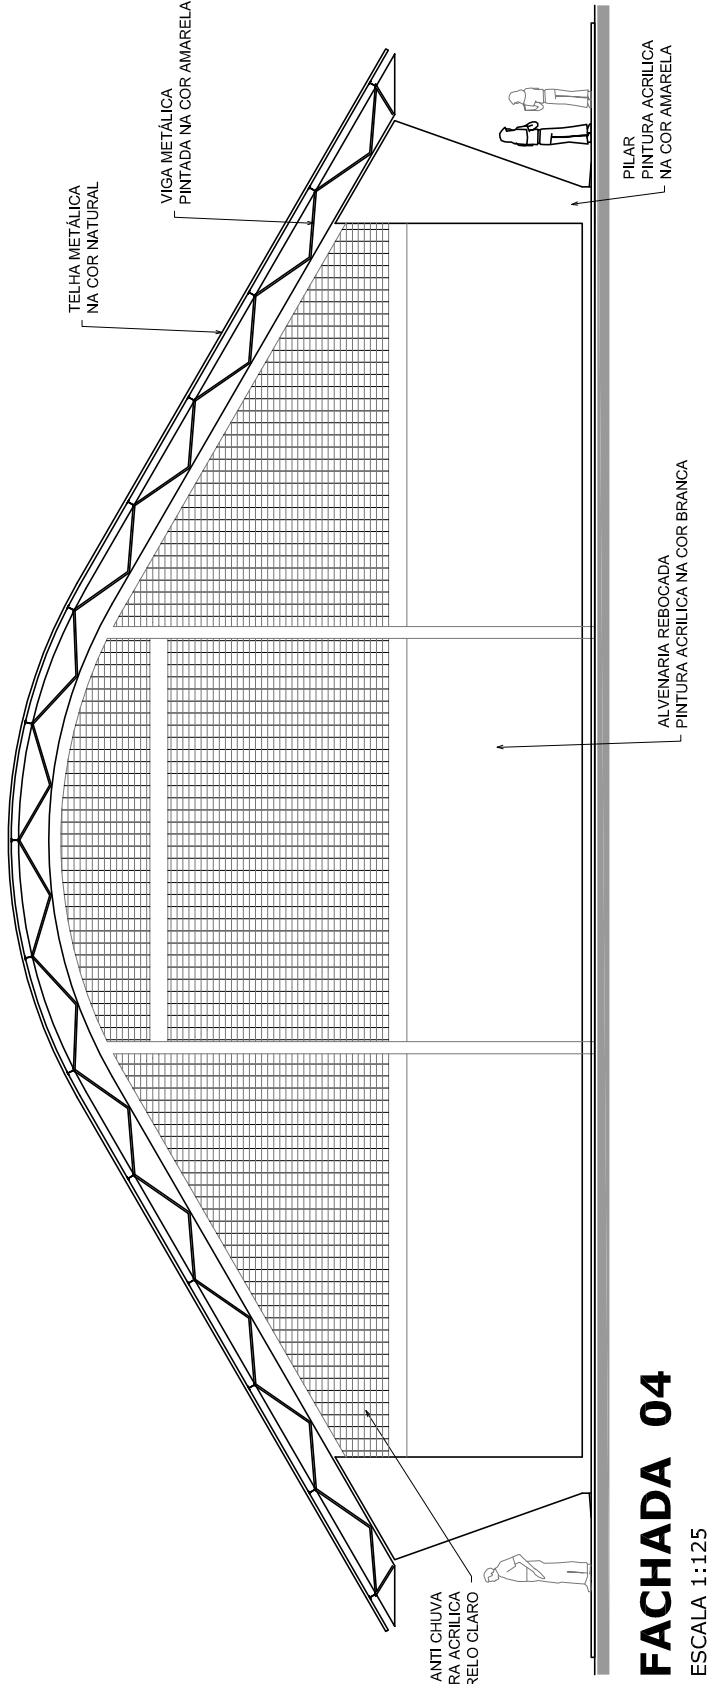


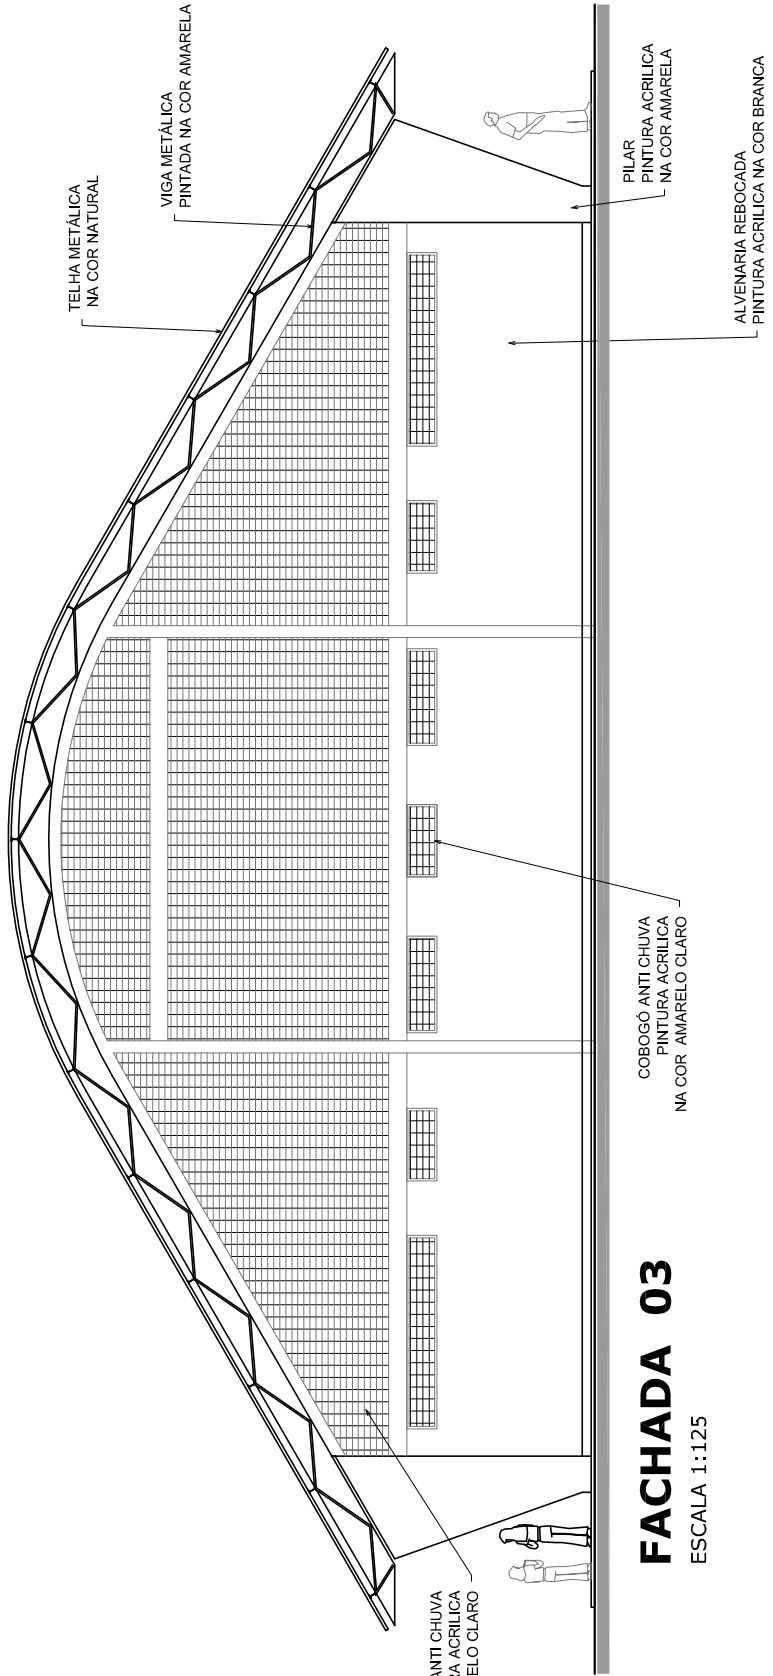


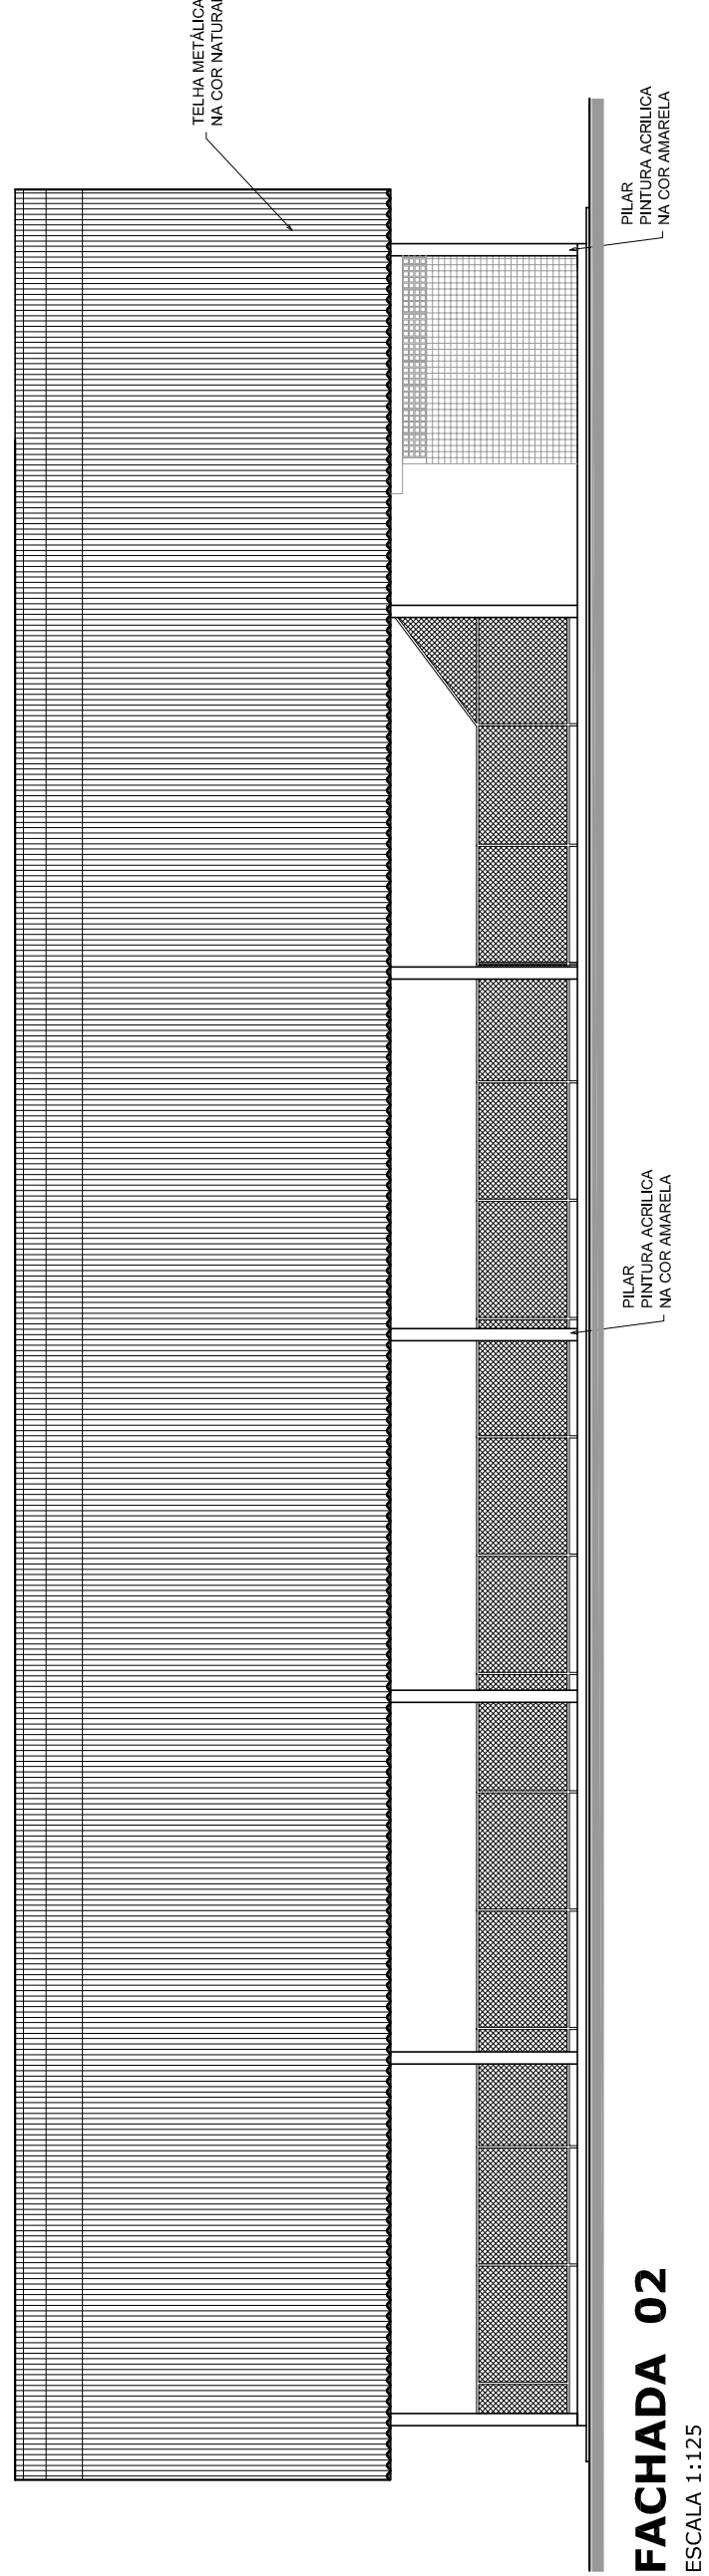

PLANTA DE COBERTURA
ESCALA 1:125

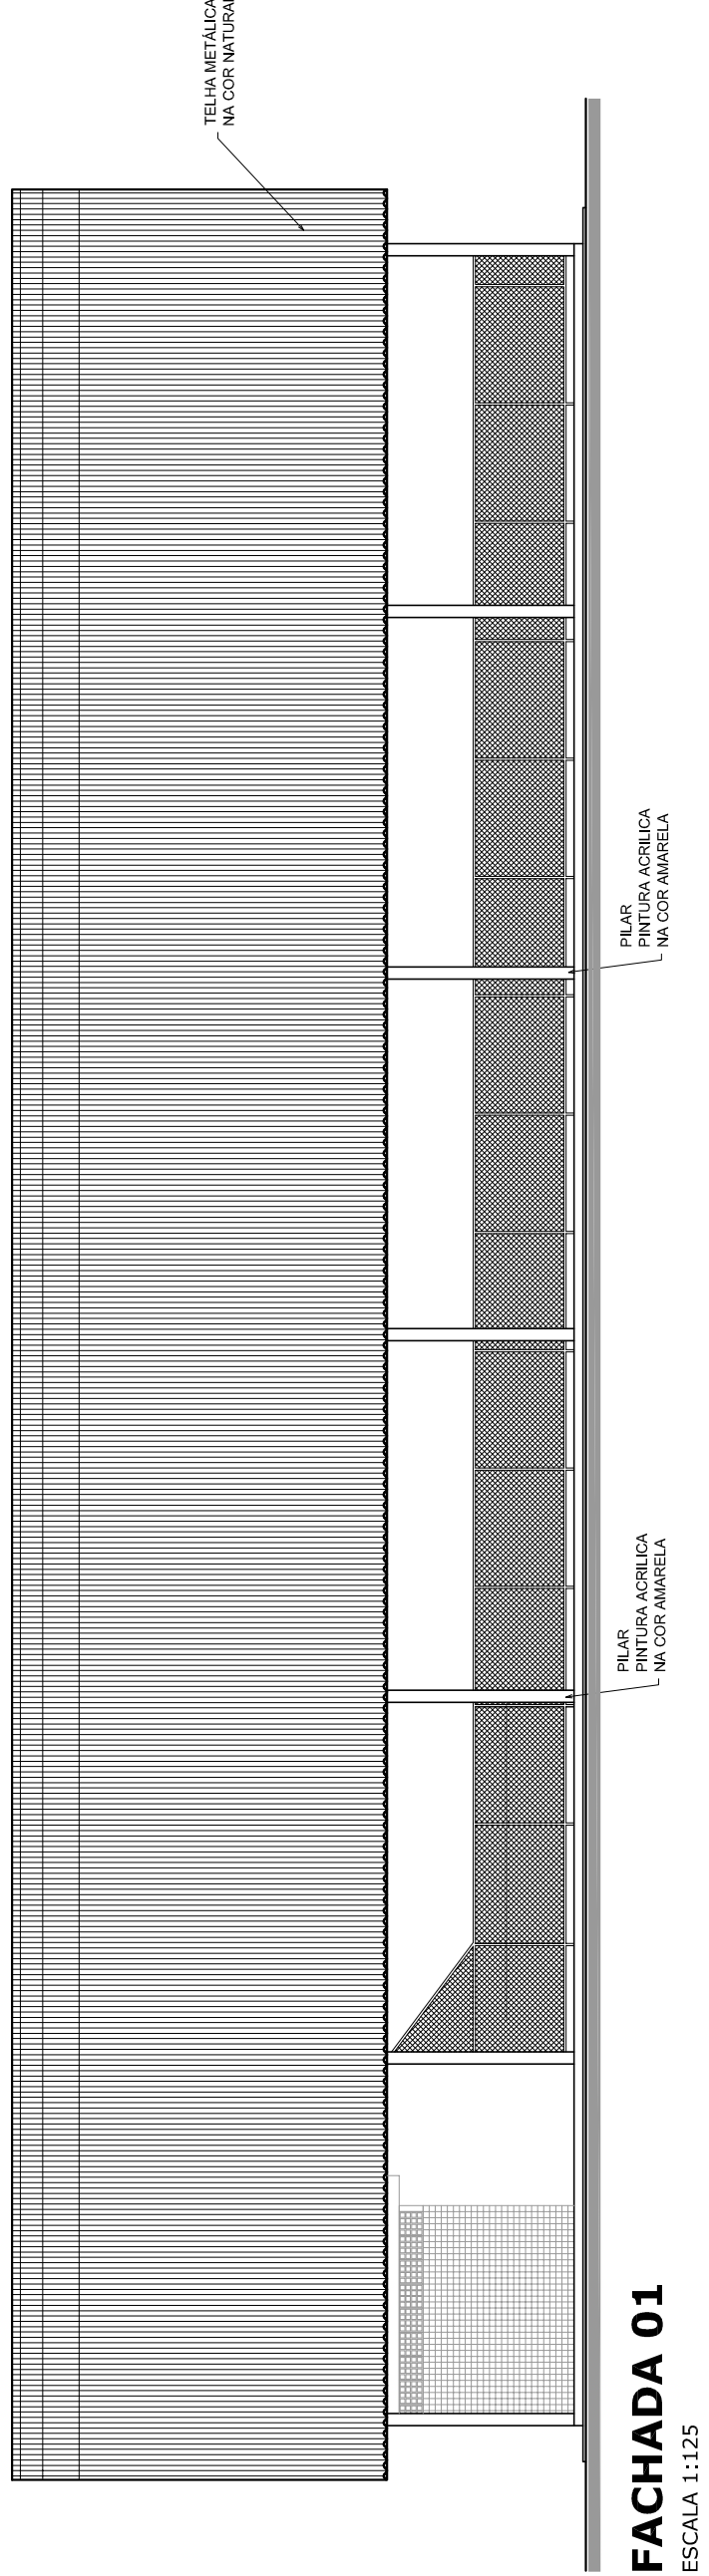


GOVERNO FEDERAL BRASIL PAIS RICO E PAIS SEM POBREZA Ministério da Educação FADE Fundo Nacional de Desenvolvimento da Educação		PROJETO PADRÃO - FNDE	
MUNICÍPIO – UF:			
PROPRIETÁRIO:			
ENDEREÇO:			
PROPRIETÁRIO			
RESP. TÉCNICO		CREA	
DLFO		CREA	
		RA	
OBSERVAÇÕES:			
QUADRA COBERTA COM VESTIÁRIO			
PROJETO ARQUITETÔNICO			
COORDENAÇÃO CGEST - Coordenação Geral de Infraestrutura Eduacional		QUADRA COBERTA PLANTA DE COBERTURA E FACHADAS	
ARQ			
REVISÃO R.00		ESCALA 1:125	
FORMATO A1 (841 X 594)		DATA EMISSÃO JULHO/2011	
		FRANCSIA 02/05	

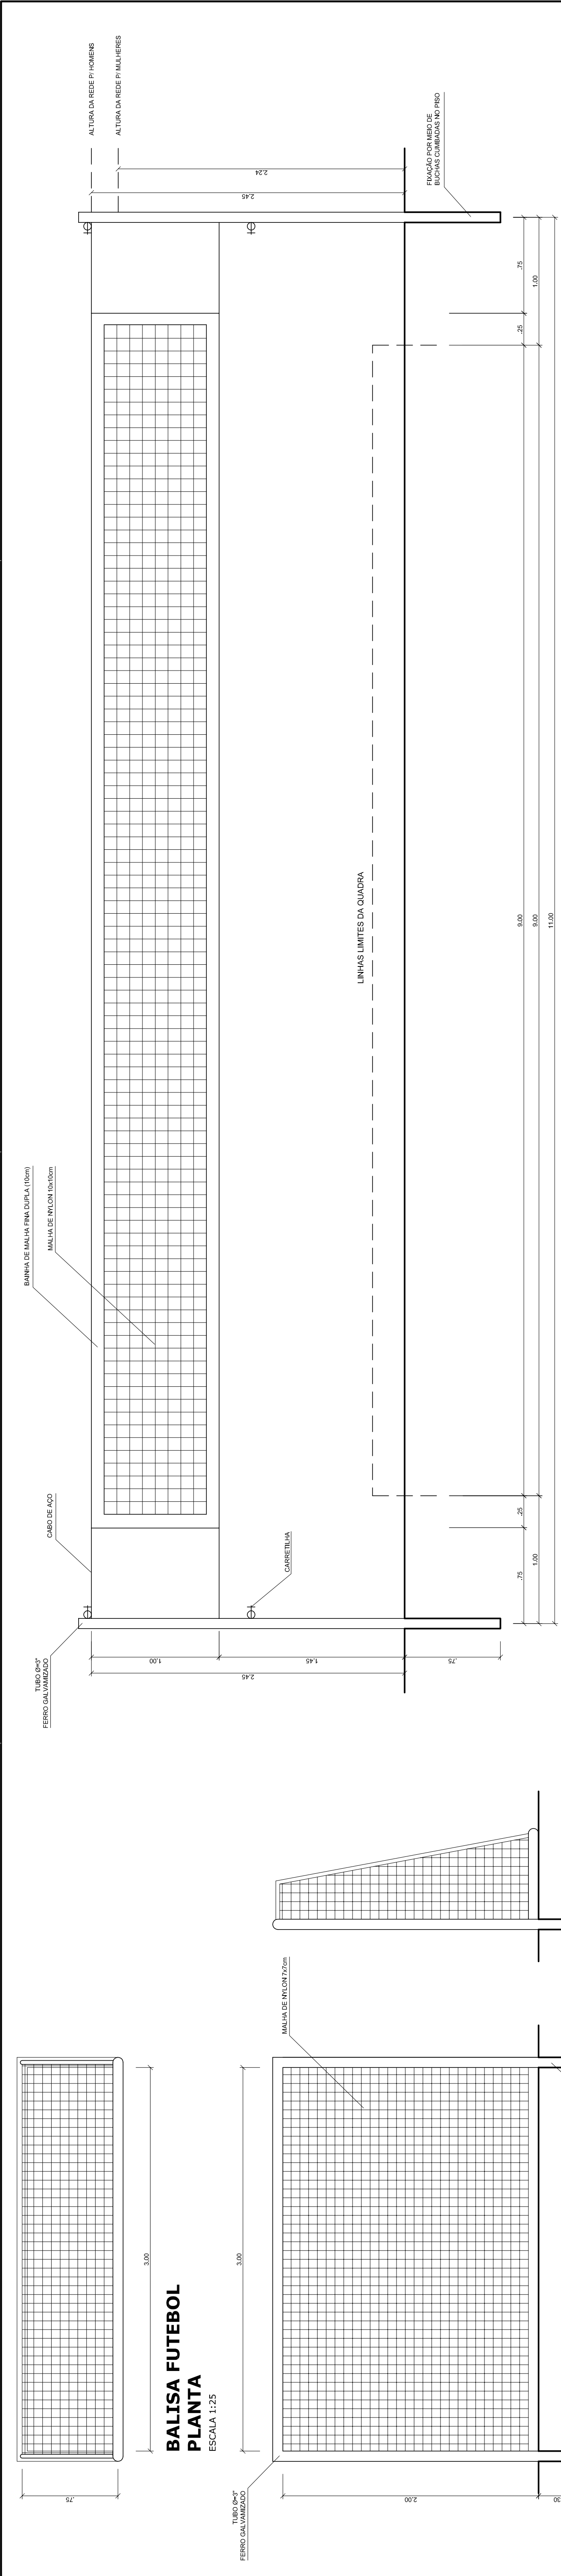


VISTA REDE DE VOLEIBOL
ESCALA 1:25

**BALISA FUTEBOL
VISTA LATERAL**
ESCALA 1:25


**BALISA FUTEBOL
VISTA FRONTAL**
ESCALA 1:25

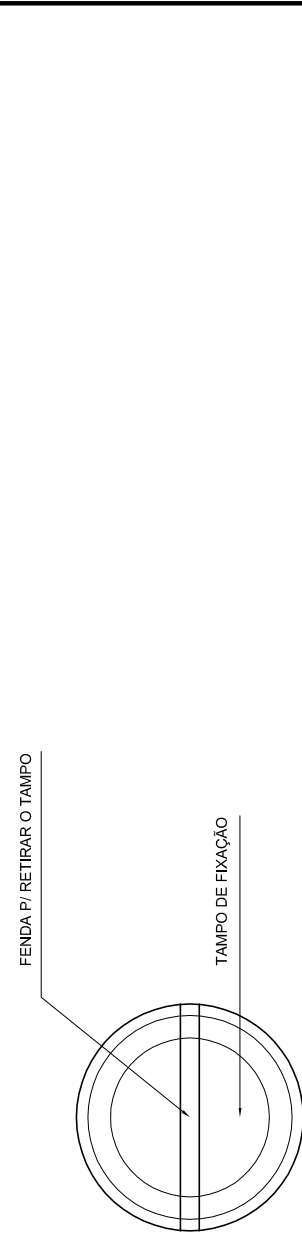

**DETALHE D1
VISTA SUPERIOR**
ESCALA 1:2

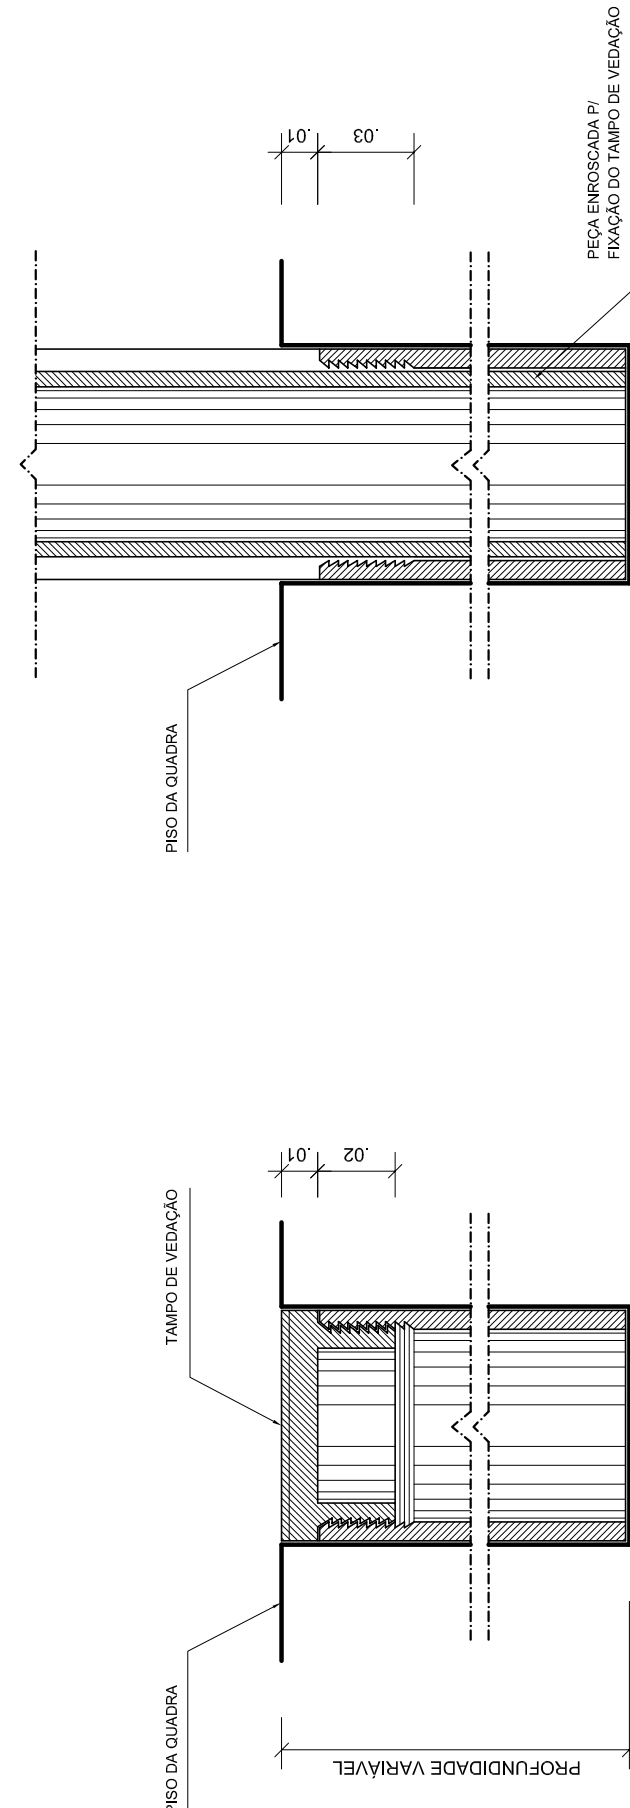

**DETALHE D1
BUCHA C/ TAMPO**
ESCALA 1:2

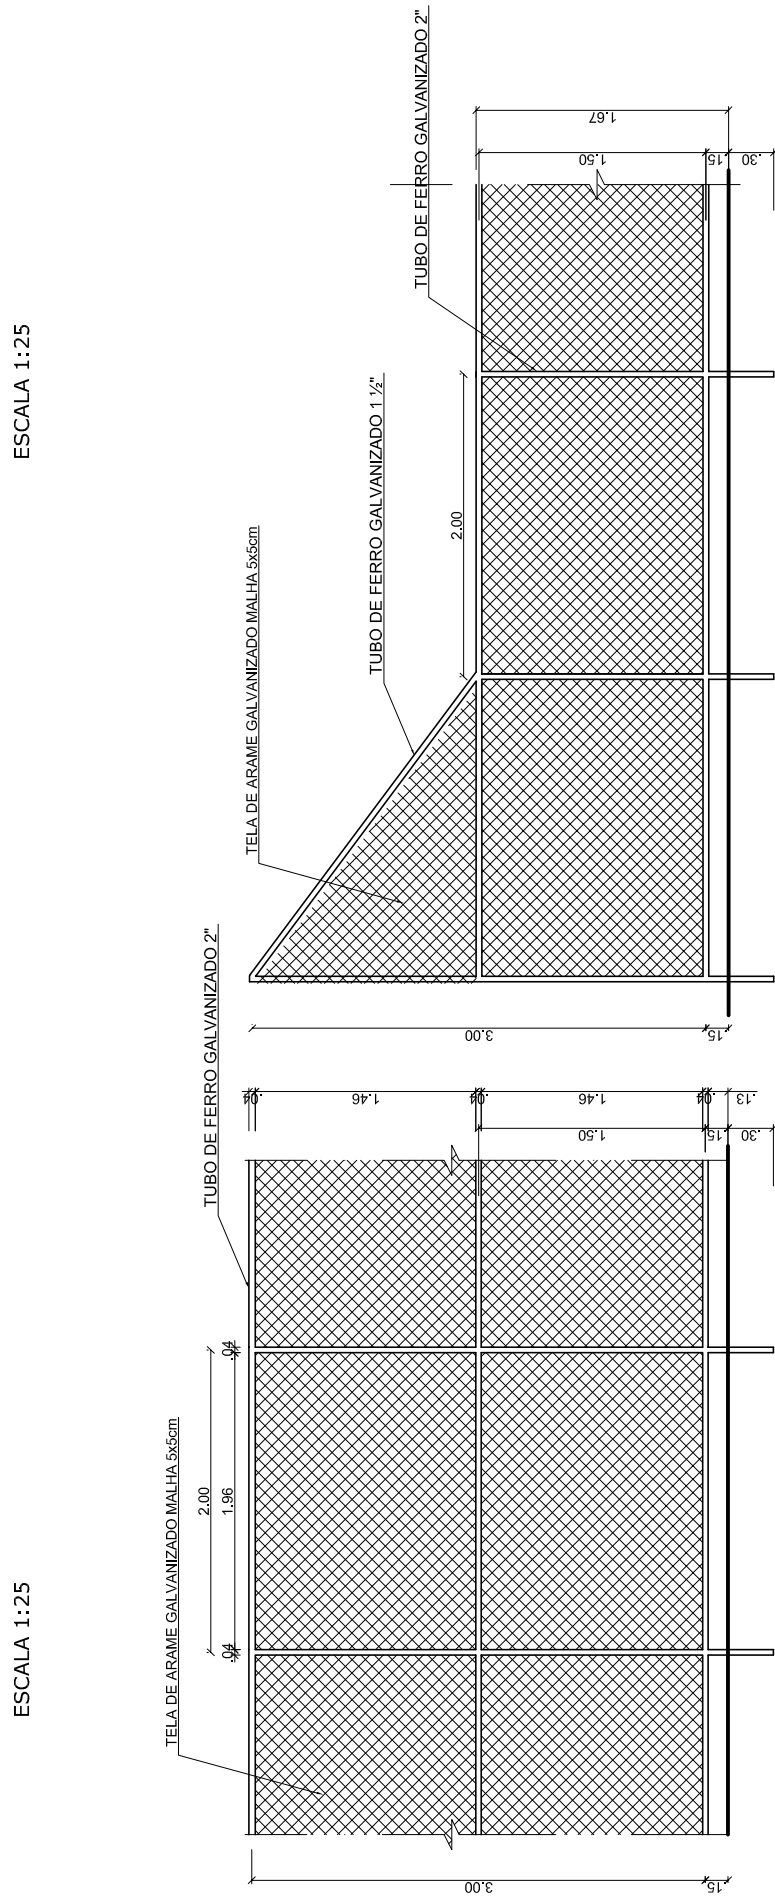

VISTA DO ALAMBRADO (FUNDOS)
ESCALA 1:50

VISTA DO ALAMBRADO (LATERAL)
ESCALA 1:50

**DETALHE D1
BUCHA C/ ELEMENTO**
ESCALA 1:2




PROJETO PADRÃO - FNDE

MUNICÍPIO – UF:	
PROPRIETÁRIO:	
ENDEREÇO:	
PROPRIETÁRIO	
RESP. TÉCNICO	CREA
DUFO	CREA
	RA


OBSERVAÇÕES:

QUADRA COBERTA COM VESTIÁRIO PROJETO ARQUITETÔNICO


COORDENAÇÃO CGEST - Coordenação Geral de Infraestrutura Educacional	QUADRA COBERTA DETALHES	ARQ
FORMATO AT (841 X 594)	REVISÃO R.00 DATA EMISSÃO JULHO/2011	PRONCHIA 05/05

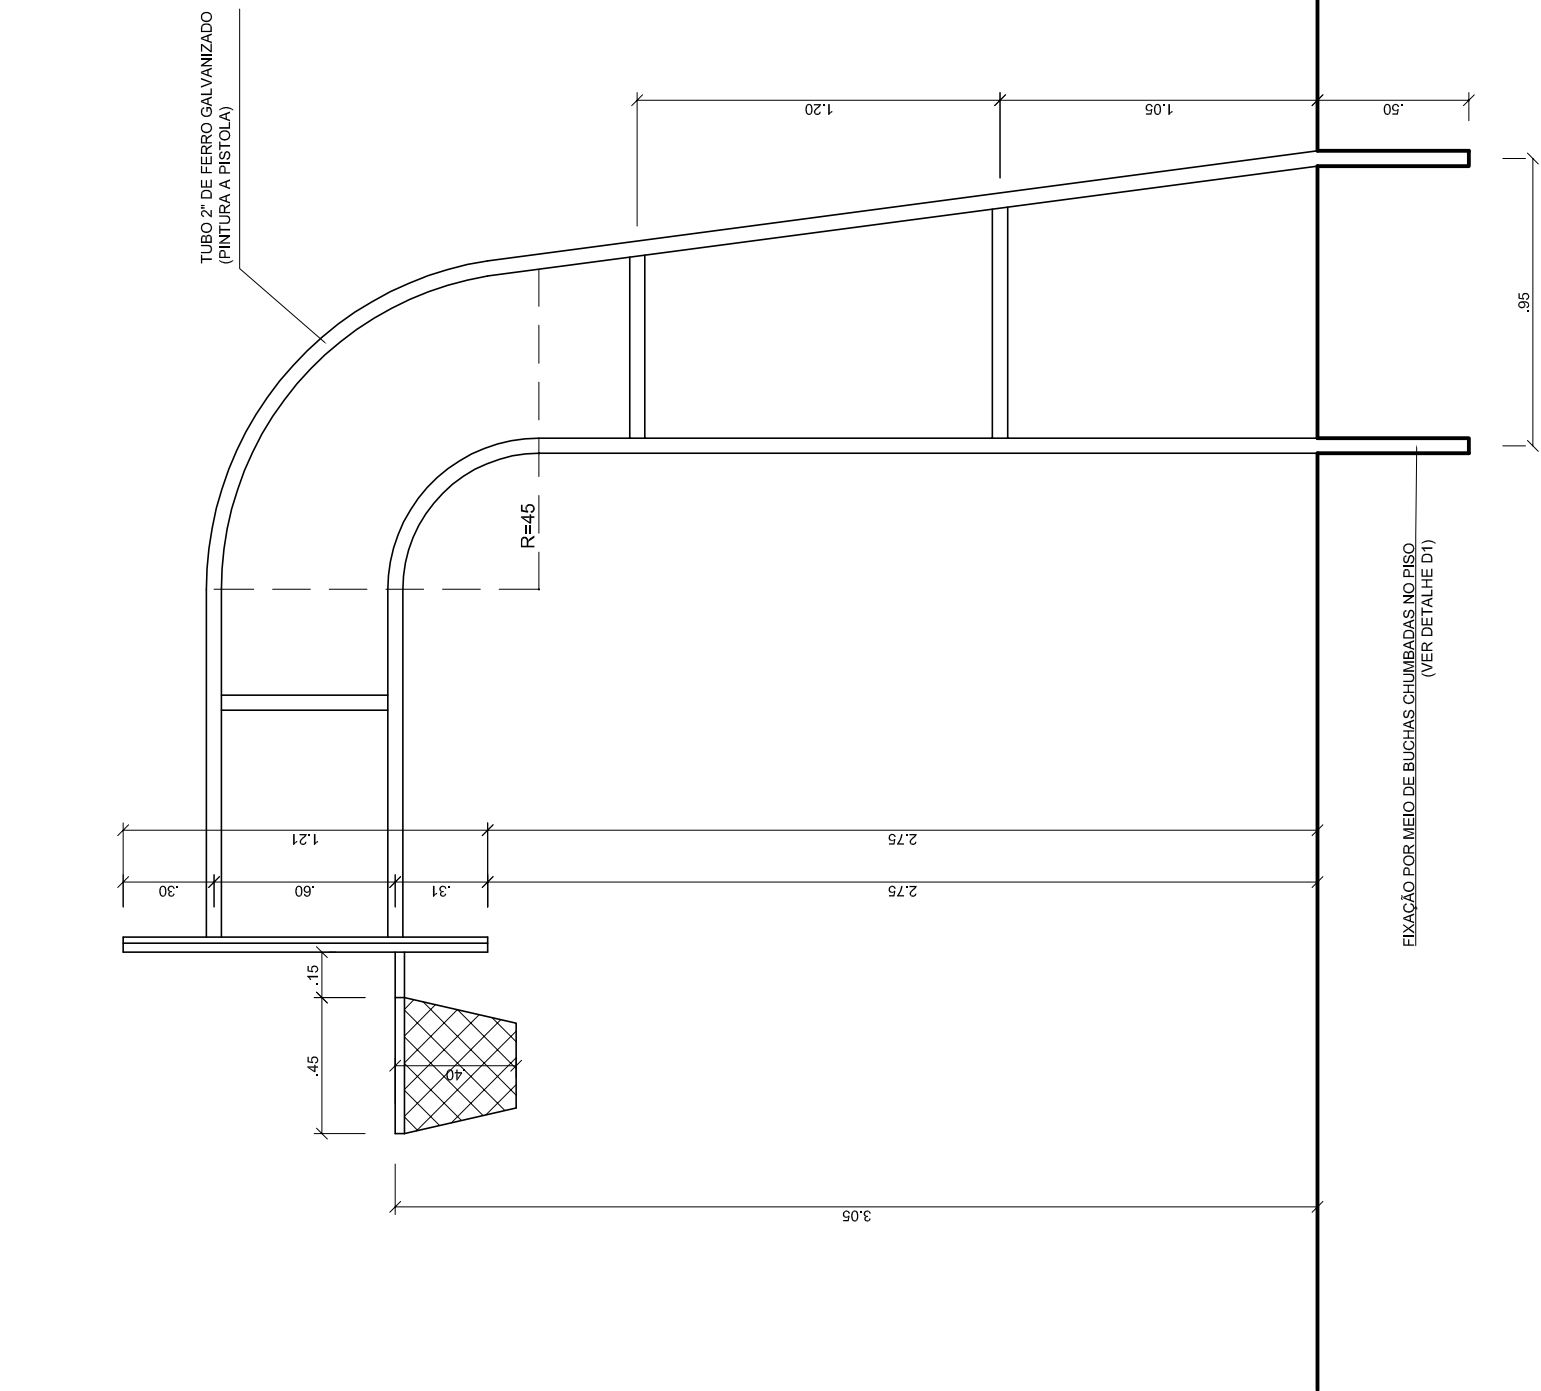


**TABELA DE BASQUETEBOL
VISTA LATERAL**
ESCALA 1:25

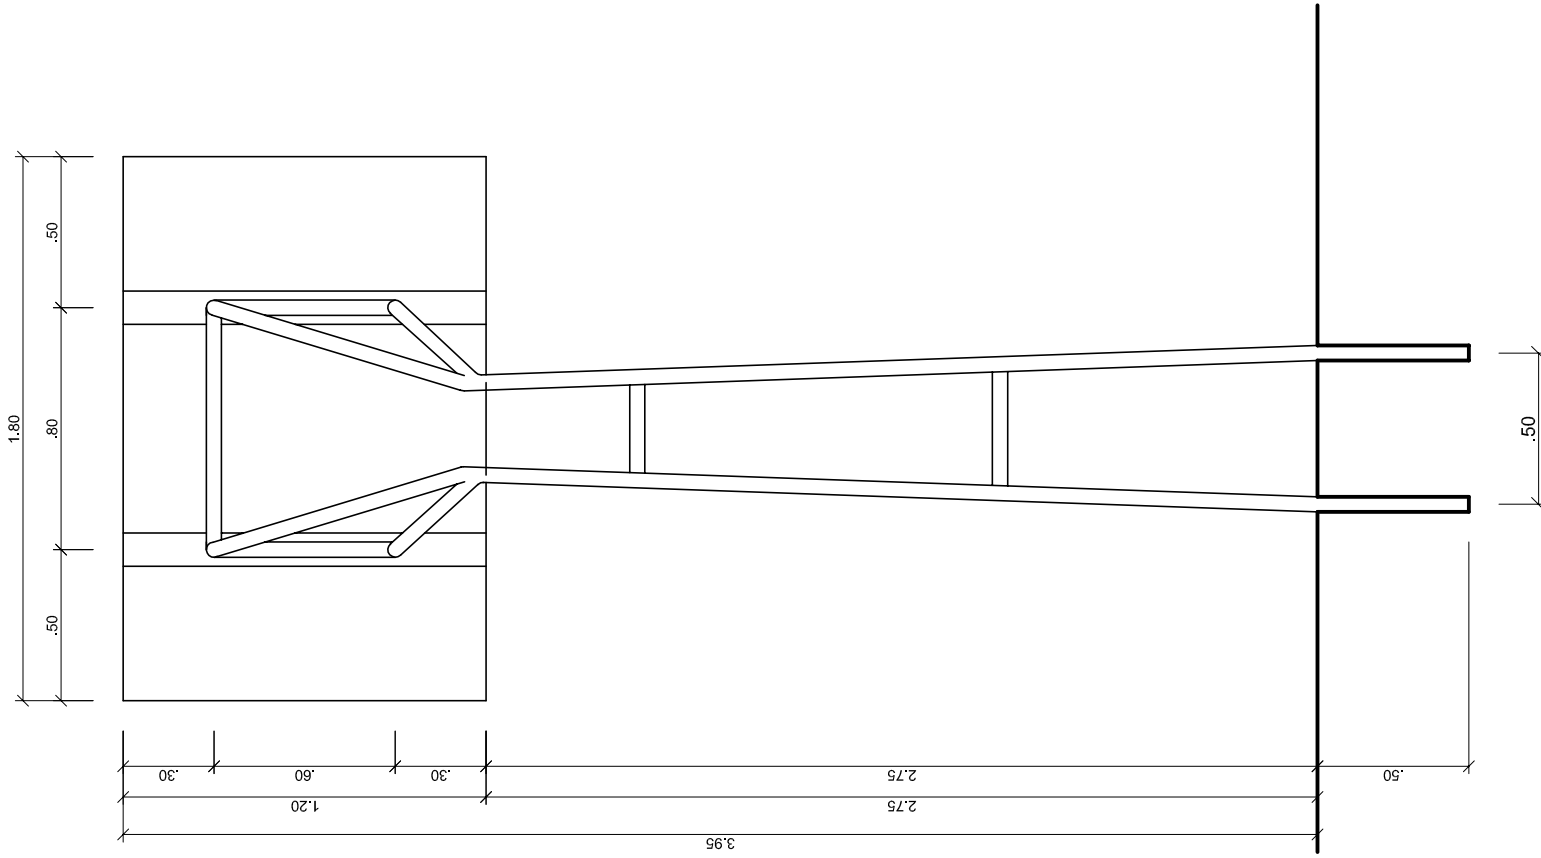

**TABELA DE BASQUETEBOL
VISTA POSTERIOR**
ESCALA 1:25

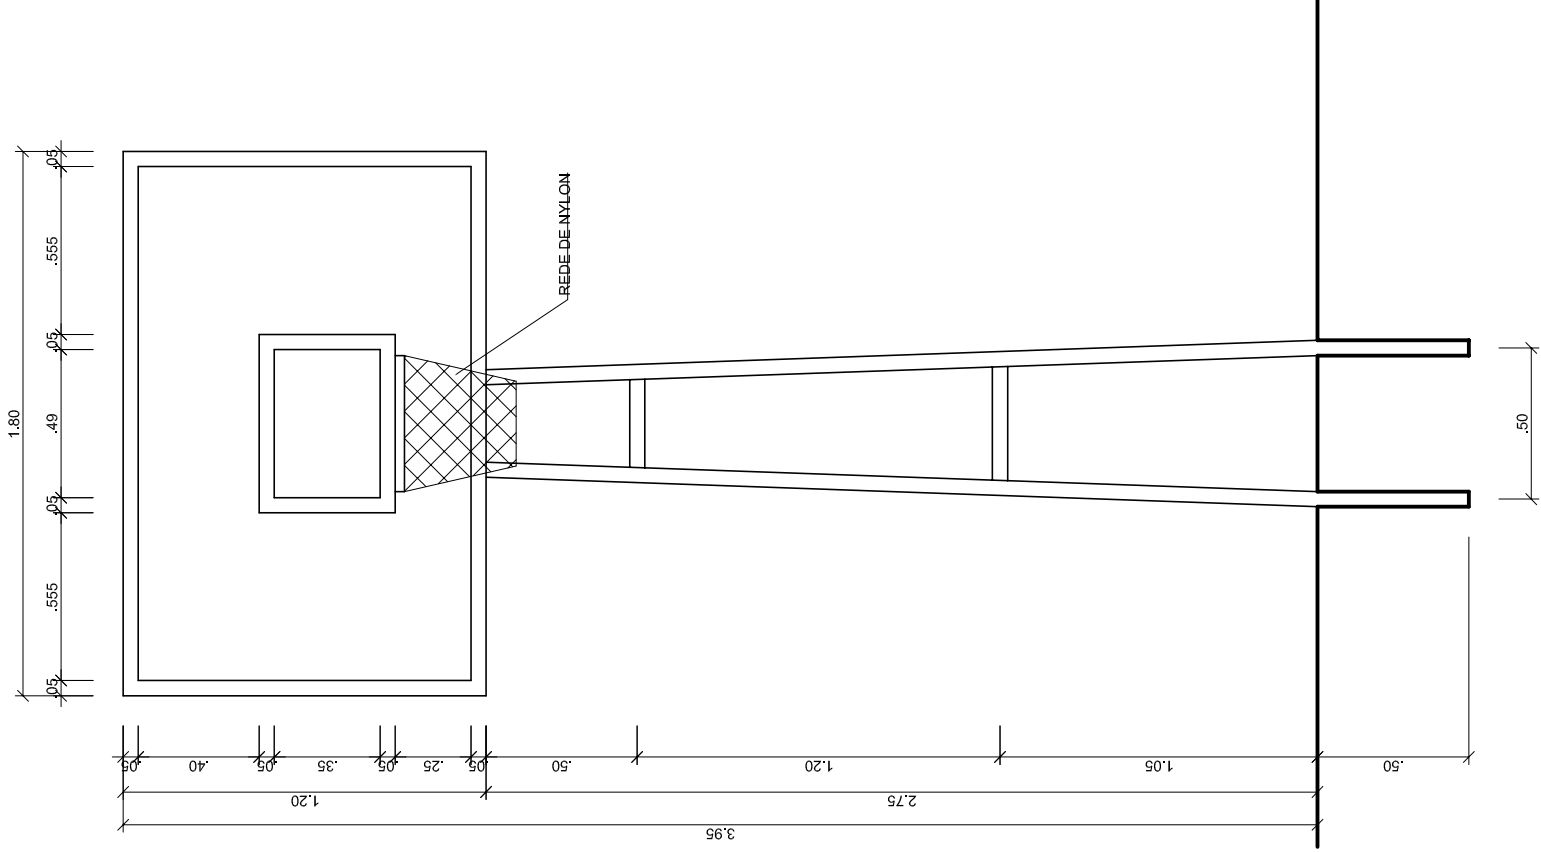

**TABELA DE BASQUETEBOL
VISTA FRONTAL**
ESCALA 1:25

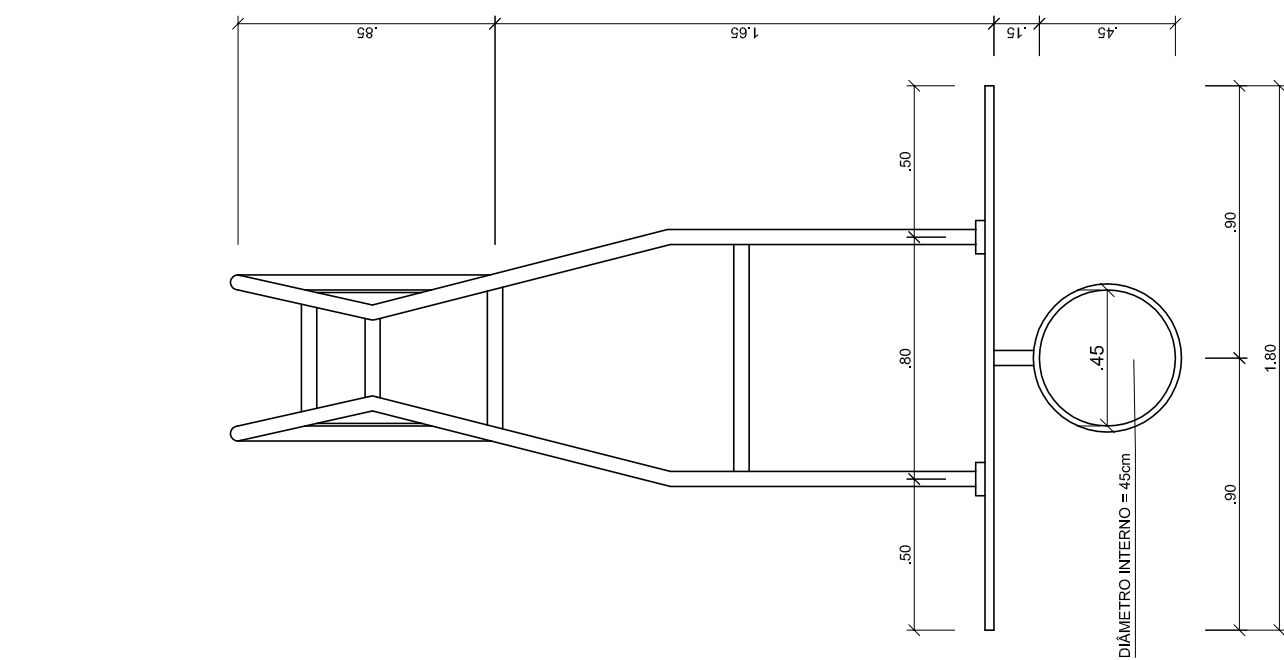

**TABELA DE BASQUETEBOL
VISTA SUPERIOR**
ESCALA 1:25