


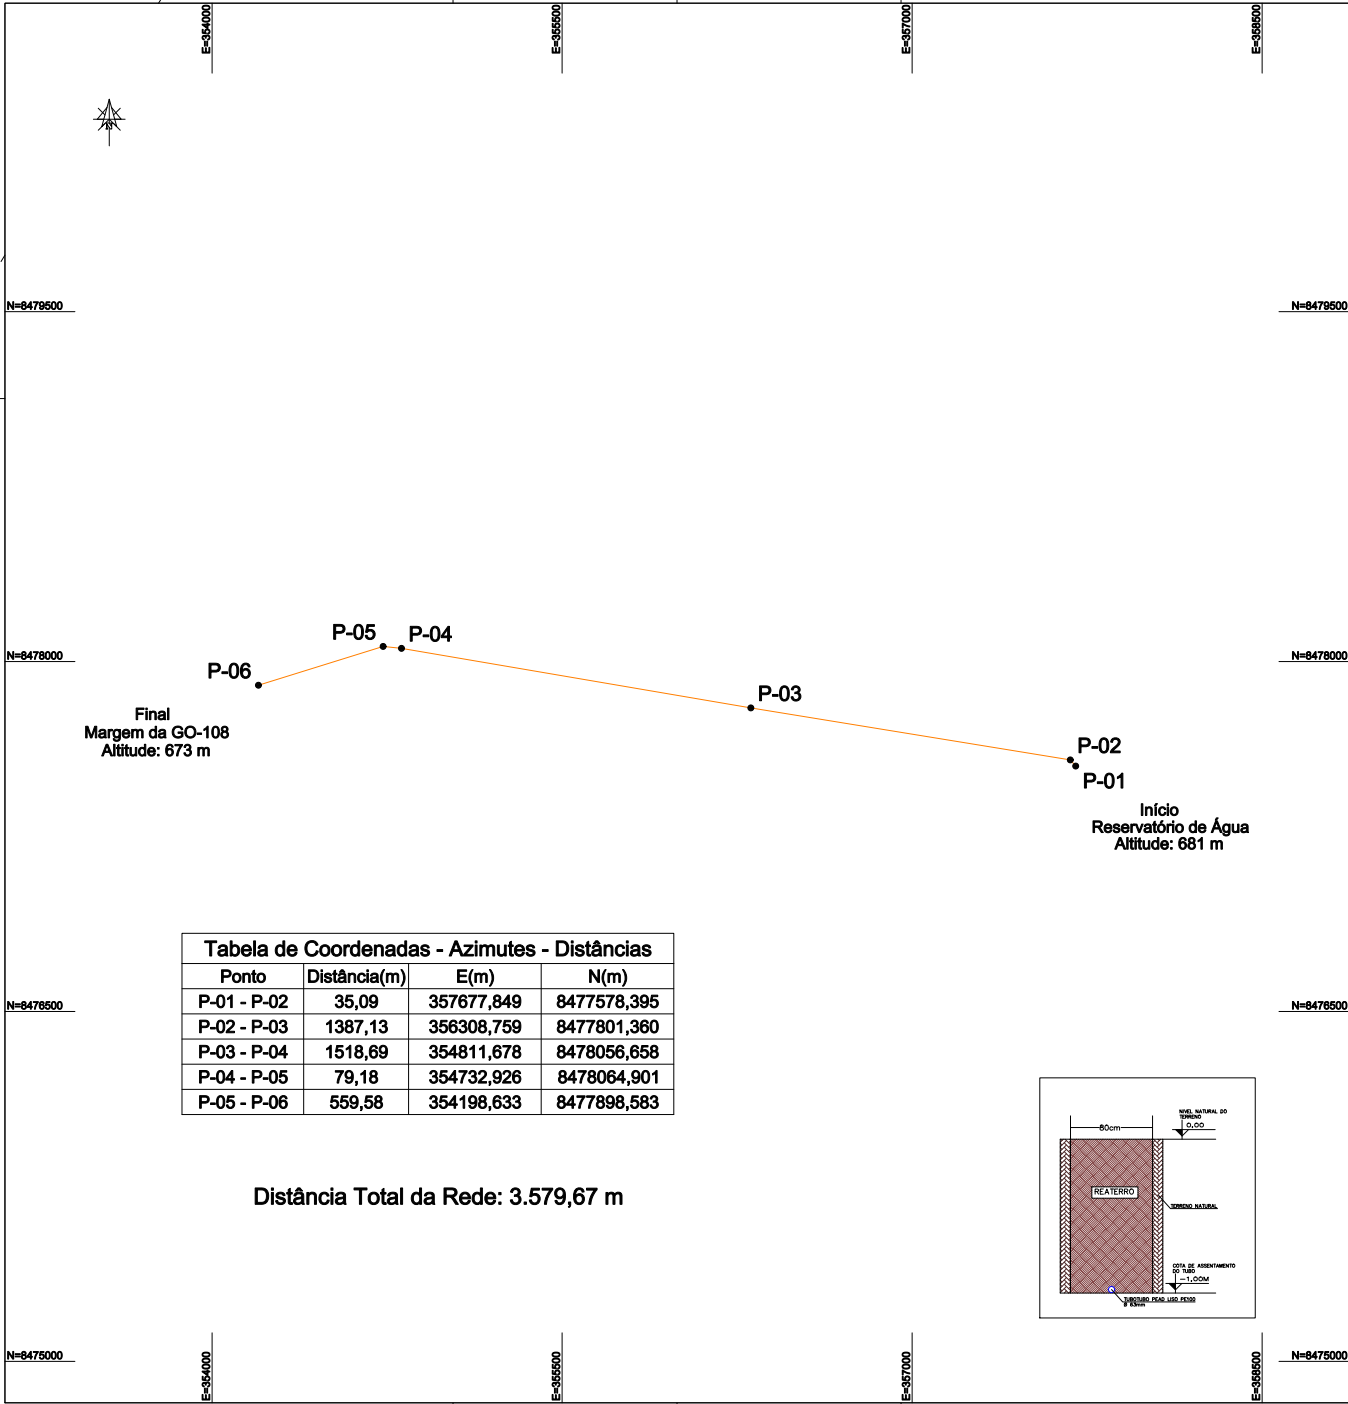


Tabela de Coordenadas - Azimutes - Distâncias			
Ponto	Distância(m)	E(m)	N(m)
P-01 - P-02	35,09	357677,849	8477578,395
P-02 - P-03	1387,13	356308,759	8477801,360
P-03 - P-04	1518,69	354811,678	8478056,658
P-04 - P-05	79,18	354732,926	8478064,901
P-05 - P-06	559,58	354198,633	8477898,583

Distância Total da Rede: 3.579,67 m

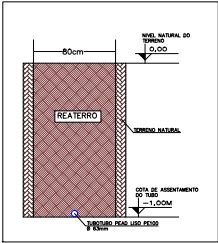

PLANTA DE SITUAÇÃO

Sem Escala

PLANTA DO IMÓVEL GEORREFERENCIADO

Folha:

1/2

Propriedade: REDE DE ABASTECIMENTO DE ÁGUA - POVOADO DA PALMEIRA

Proprietário(s): PREFEITURA MUNICIPAL

Município(s): GUARANI DE GOIÁS

Estado UF: GOIÁS

Cartório:

Mat. / Transc.:

Código INCRA:

Área Total:

Perímetro: 3.579,67 m

Data: 14/07/25

Escala: 15.000

Quadro de Áreas e Perímetros:

Matrícula	Área (ha)	Perímetro (m)
-----------	-----------	---------------

Quadro de Assinaturas:

Prop.:
PREFEITURA MUNICIPAL DE GUARANI DE GOIÁS

Prop.: _____

Resp. Téc.:
EMERSON MATHEUS TAVARES LOPES COSTA
ENGENHEIRO GEOMENSOR CREA - 1019232730/DGO
COD. CREDENCIADO -
ART nº: